
Biedt Ruimte
Het vizier op de leefomgeving

Klaas Kloosterweg West 6, Rouveen

INRICHTINGSPLAN

10 mei 2023

INFO@BIEDTRUIMTE.COM
06 386 424 90
WWW.BIEDTRUIMTE.COM

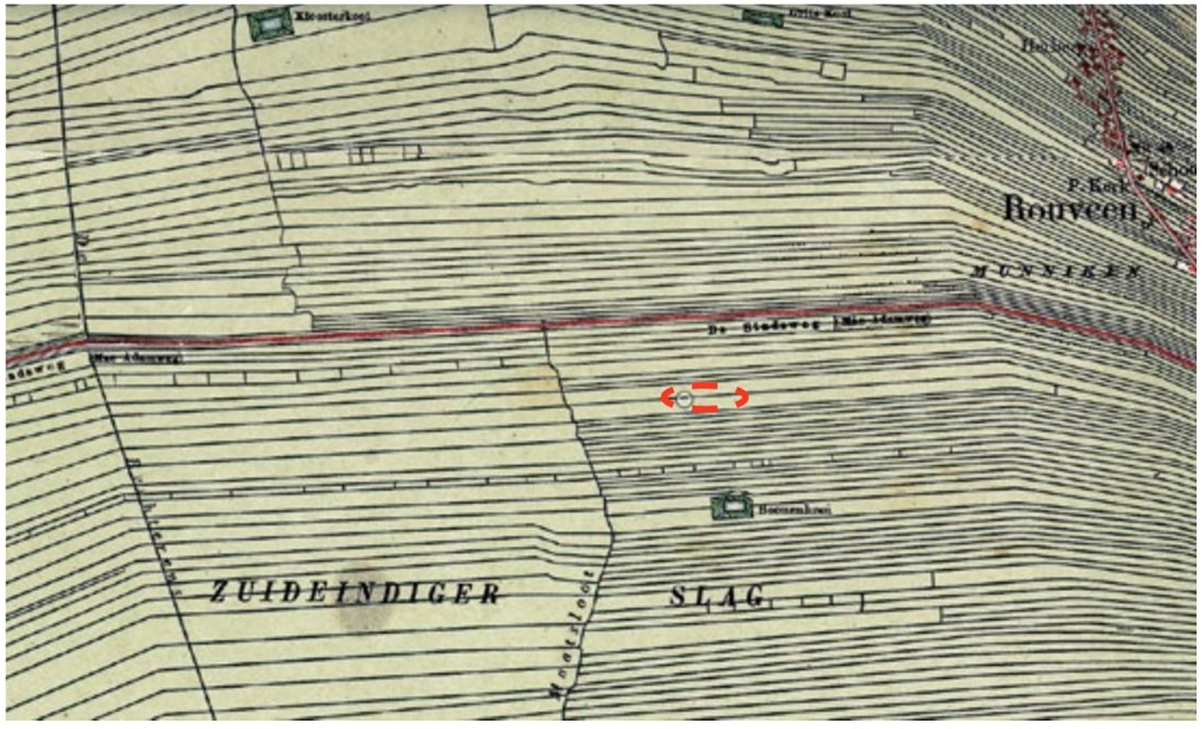

Historische kaart 1893, bron: Topo tijdreis



Historische kaart 1954, bron: Topo tijdreis



Historische kaart 1964, bron: Topo tijdreis



Historische kaart 1988, bron: Topo tijdreis




Historische kaart 1995, bron: Topo tijdreis




Historische kaart 2009, bron: Topo tijdreis



Historische kaart 2022, bron: Topo tijdreis

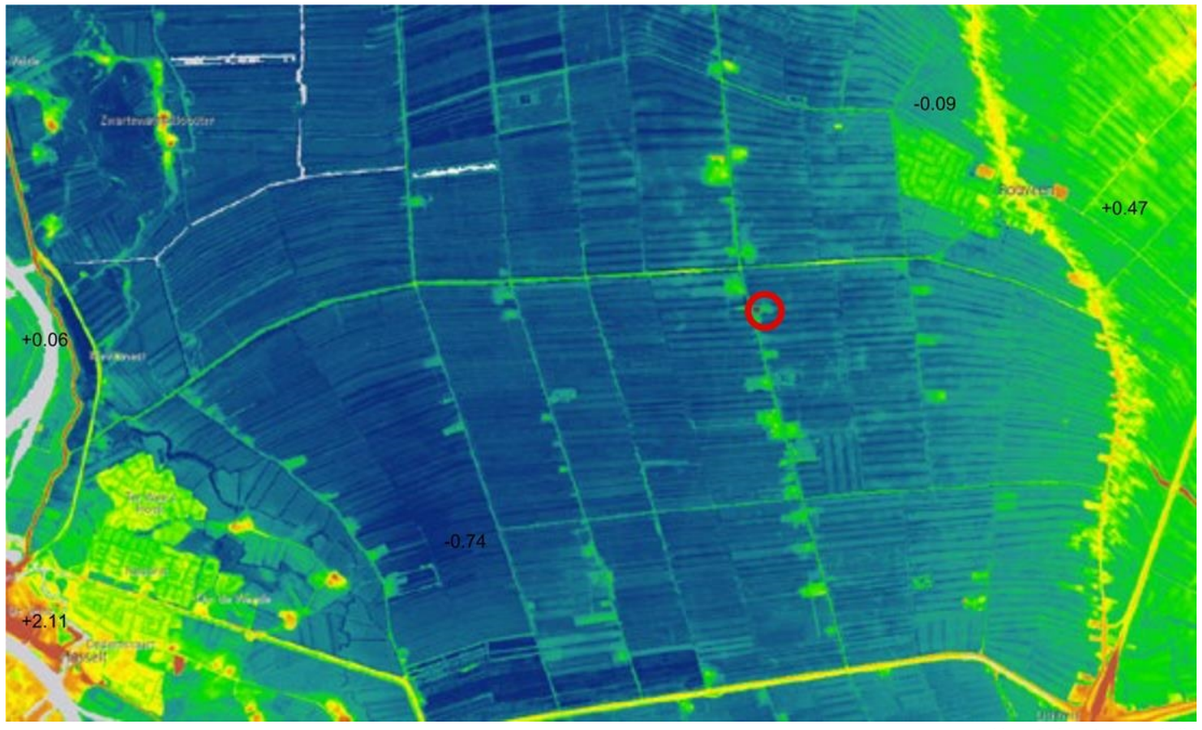

Hoogte kaart, bron: AHN

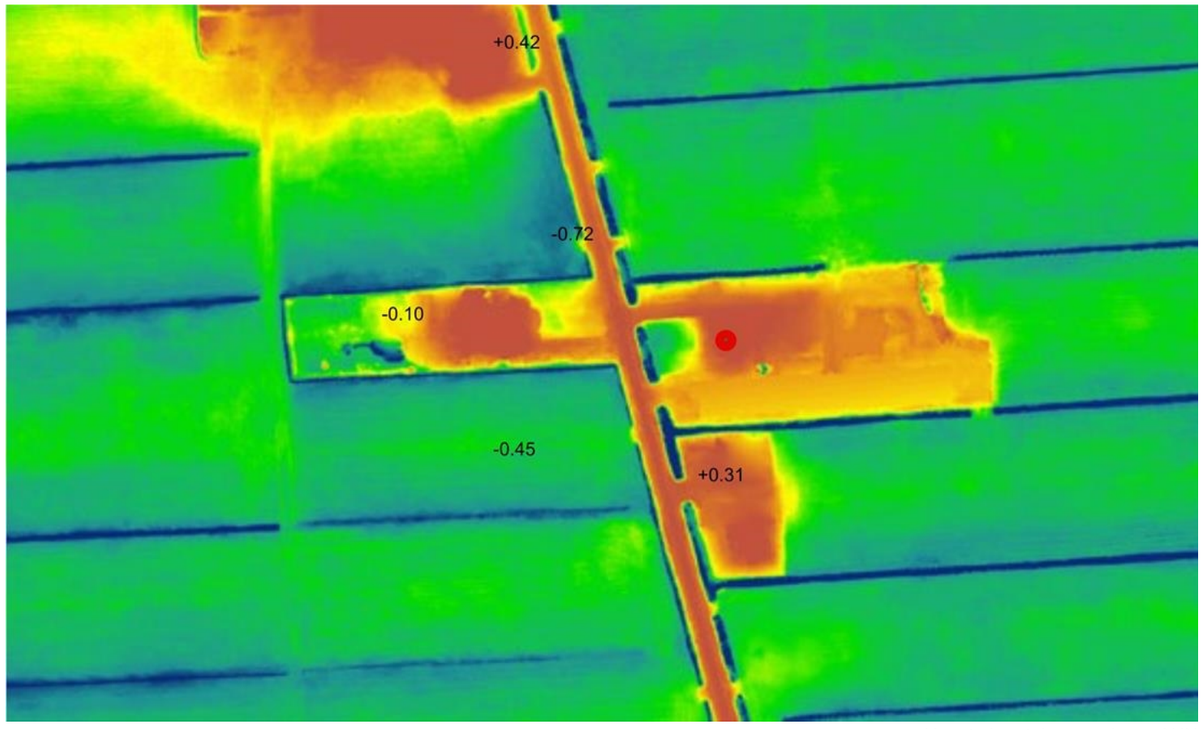

Hoogte kaart, inzoom, bron: AHN



Bodemkaart, bron: Atlas van Overijssel

Biedt Ruimte
Het vizier op de leefomgeving



Laag van beleving, bron: Ruimtelijke plannen



Natuurlijke laag, bron: Ruimtelijke plannen




Laag van het agrarisch landschap, bron: Ruimtelijke plannen

Dekzandgroenden en beekdalen, bron: Atlas van Overijssel

Biedt Ruimte
Het vizier op de leefomgeving

INRICHTINGSPLAN Klaas Kloosterweg West 6, Rouveen


Beleid Gemeente | formaat A3 | datum: 10 mei 2023

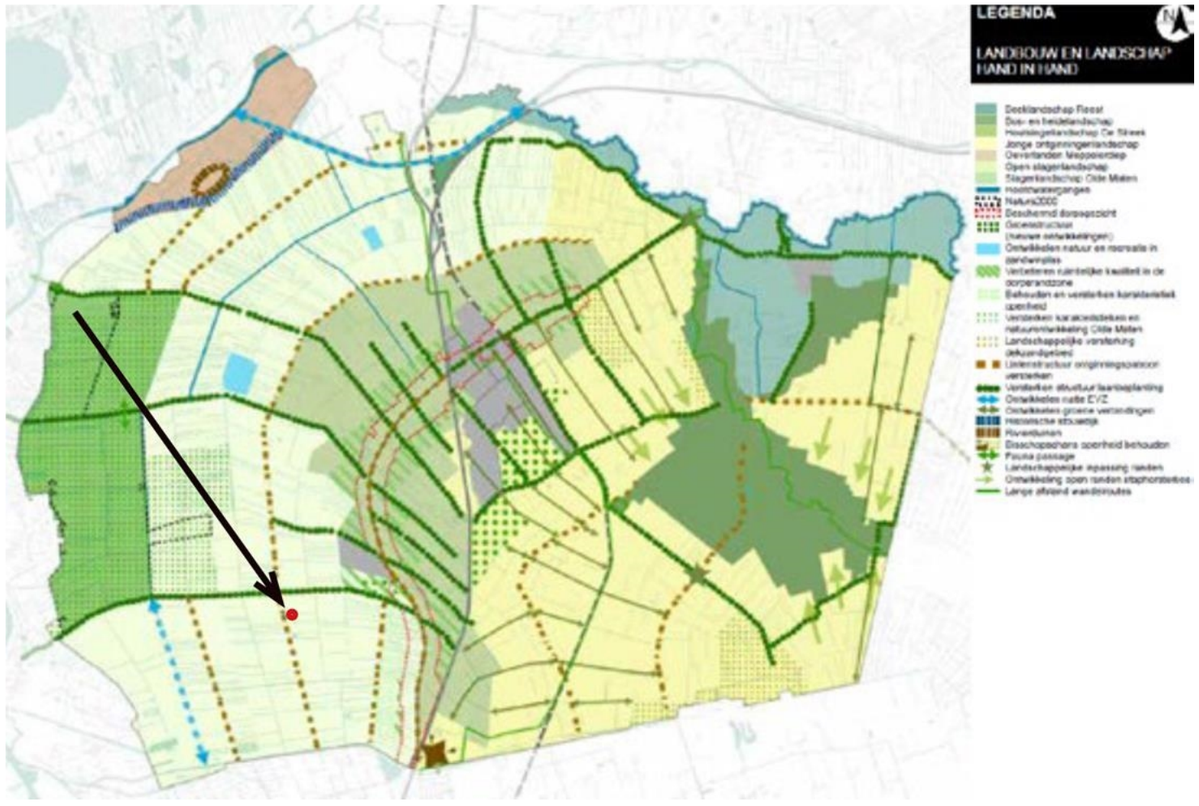

Biedt Ruimte
Het vizier op de leefomgeving

INRICHTINGSPLAN Klaas Kloosterweg West 6, Rouveen

Huidige situatie | formaat A3 | schaal 1:1000 I datum: 10 mei 2023

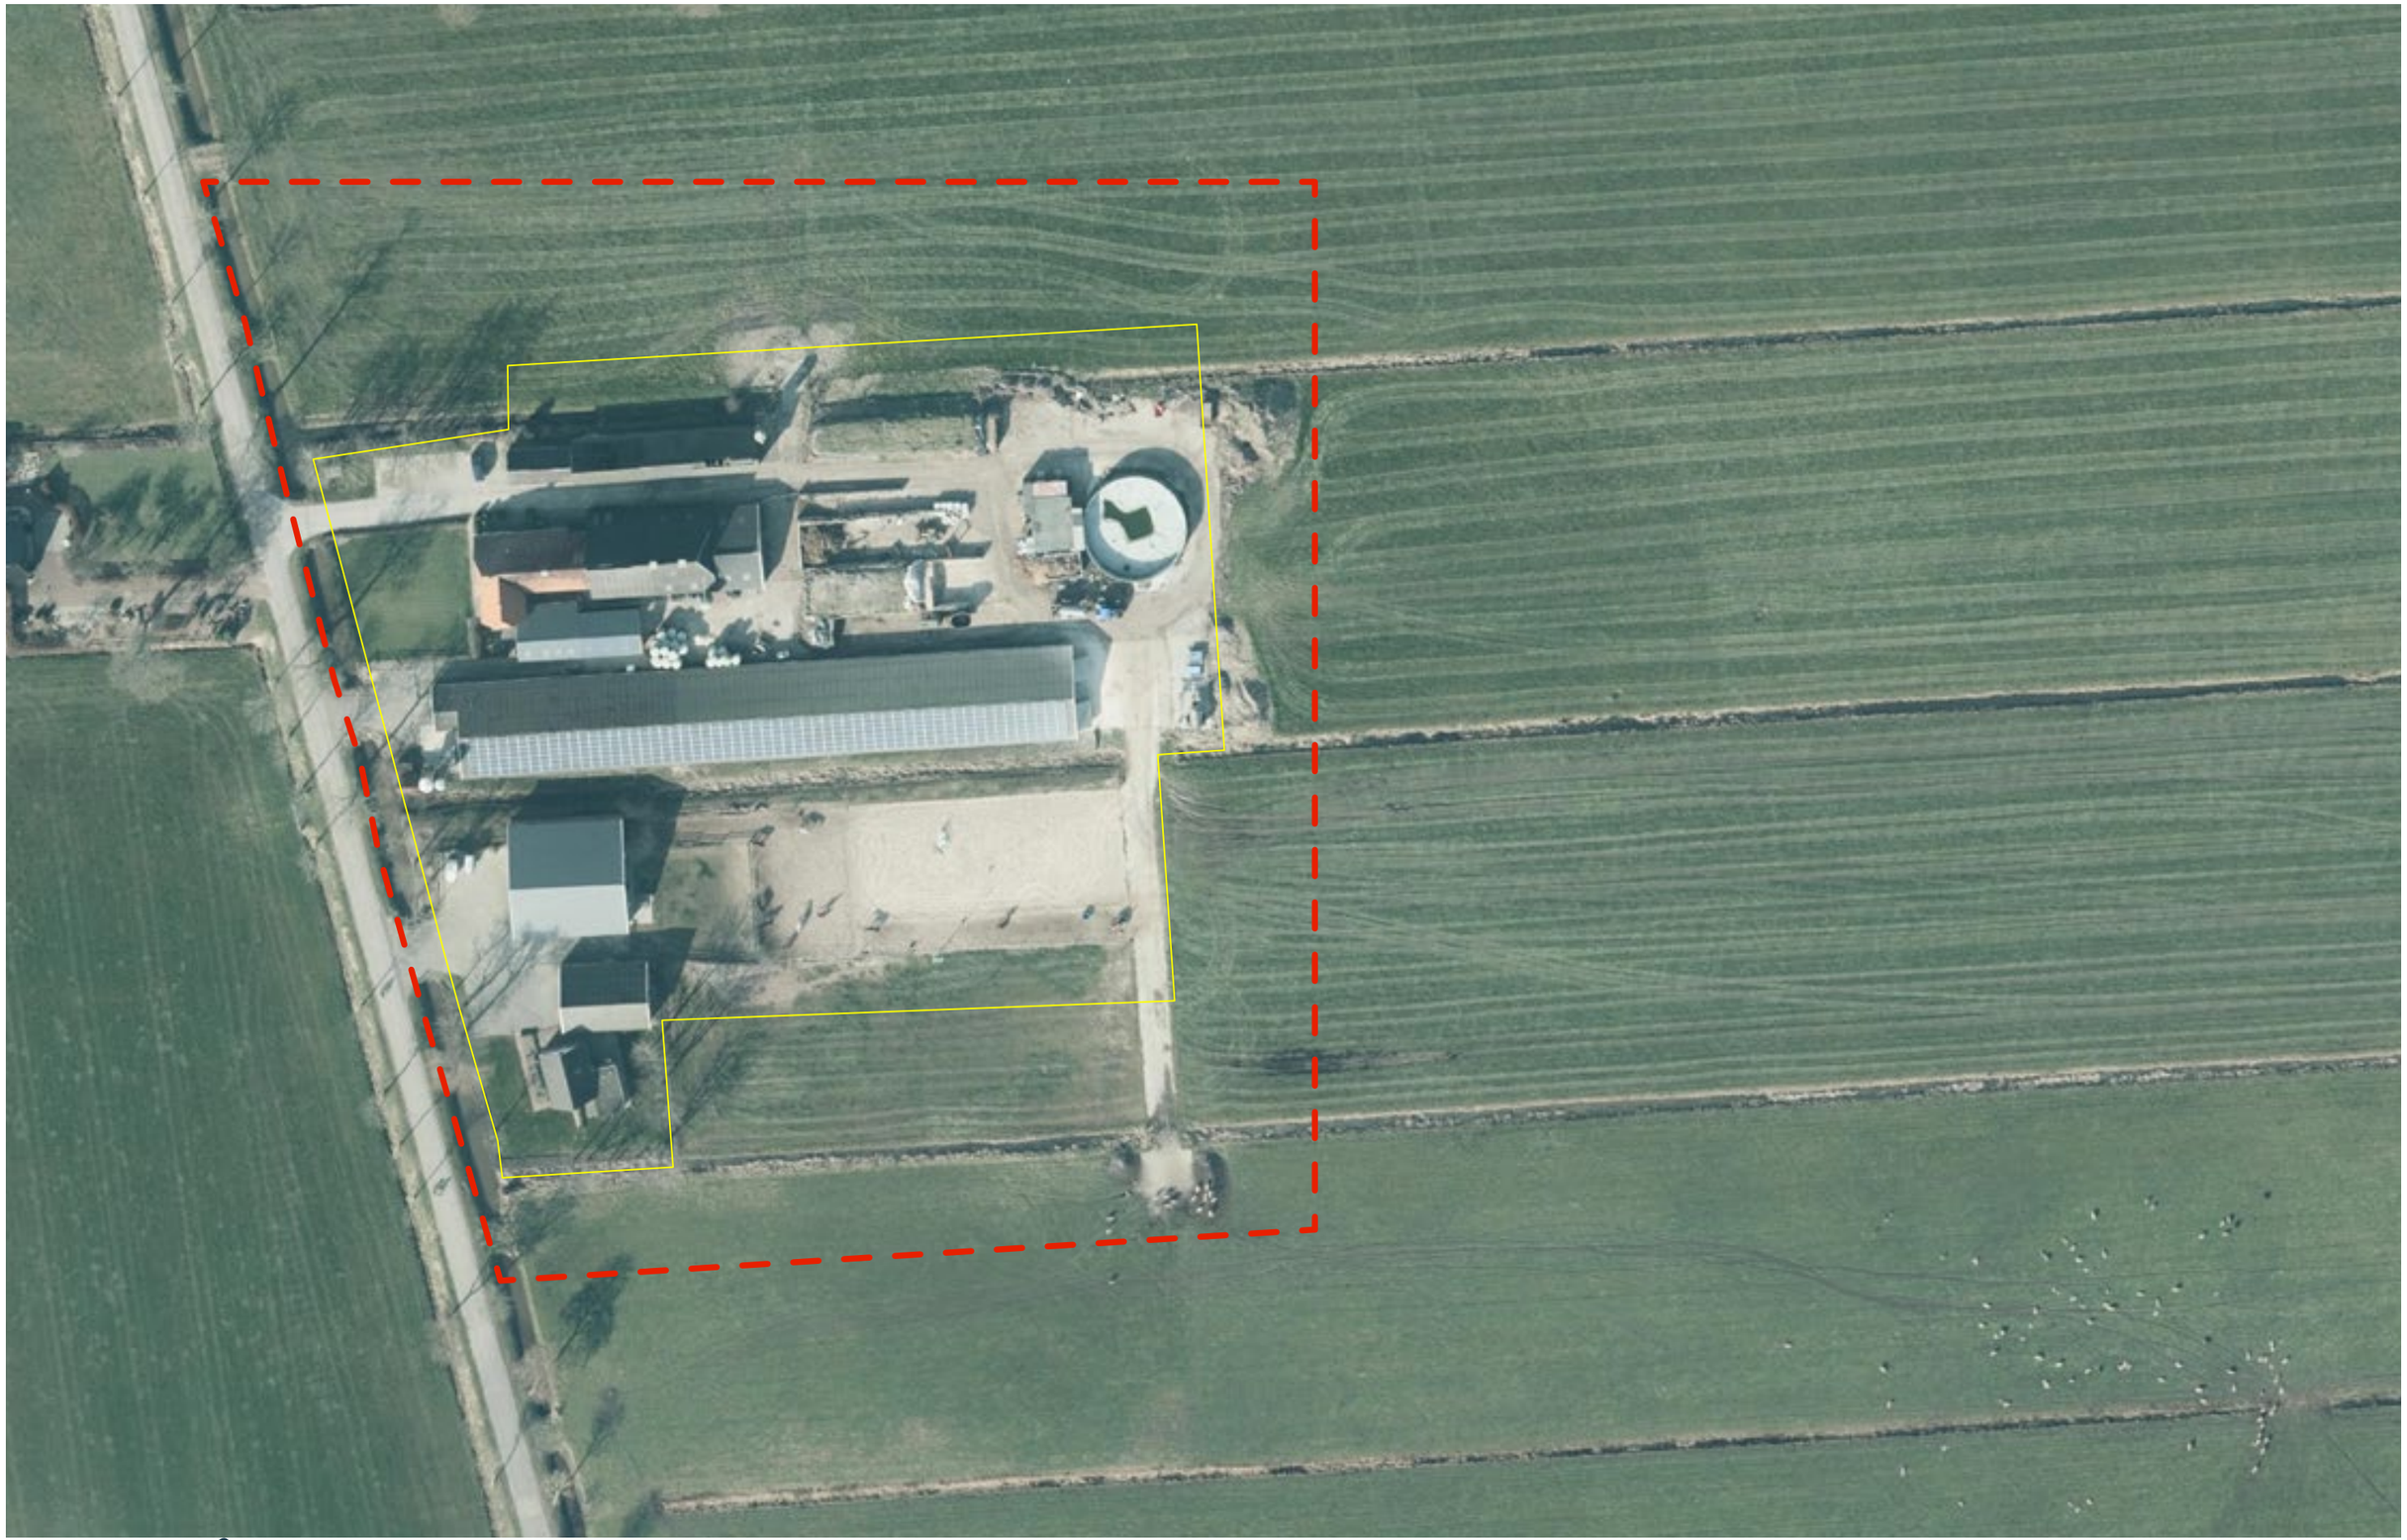


Biedt Ruimte
Het vizier op de leefomgeving

0 10 20 30 40 50 60

N

INRICHTINGSPLAN Klaas Kloosterweg West 6, Rouveen

Visie | formaat A3 | schaal 1:1000 I datum: 10 mei 2023

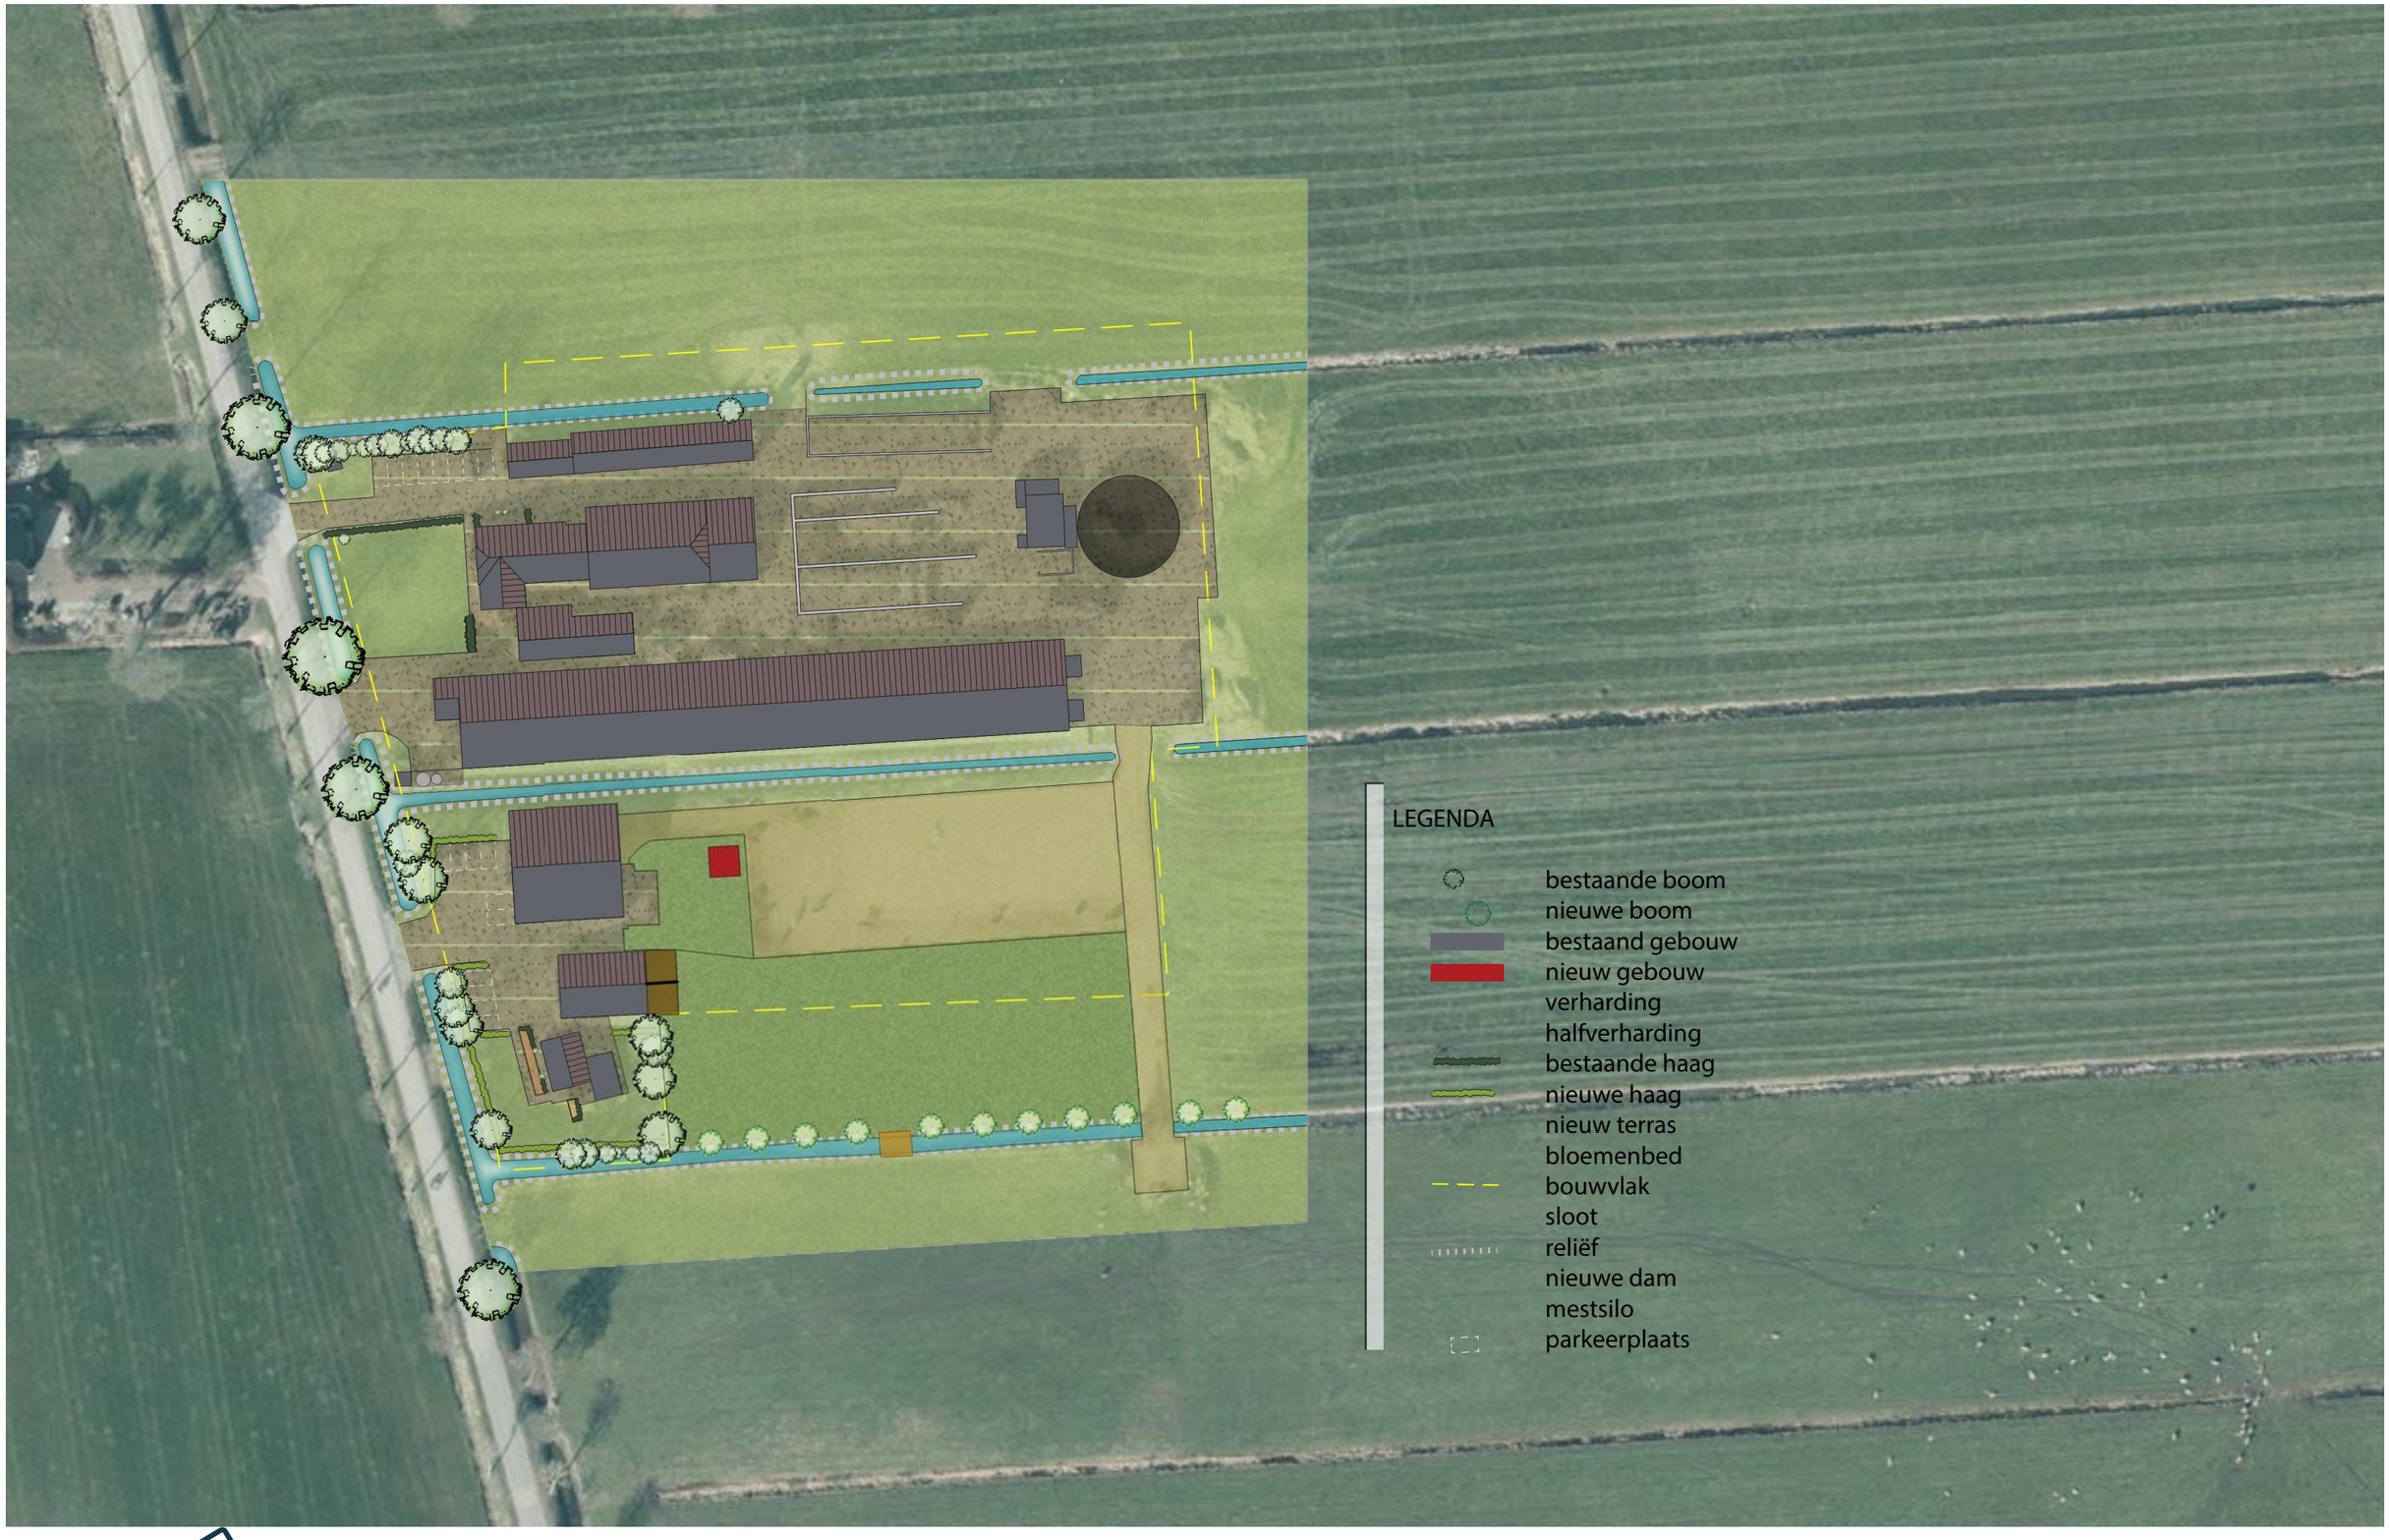


Biedt Ruimte
Het vizier op de leefomgeving

0 10 20 30 40 50 60

N

INRICHTINGSPLAN Klaas Kloosterweg West 6, Rouveen

Visie | formaat A3 | schaal 1:500 I datum: 10 mei 2023

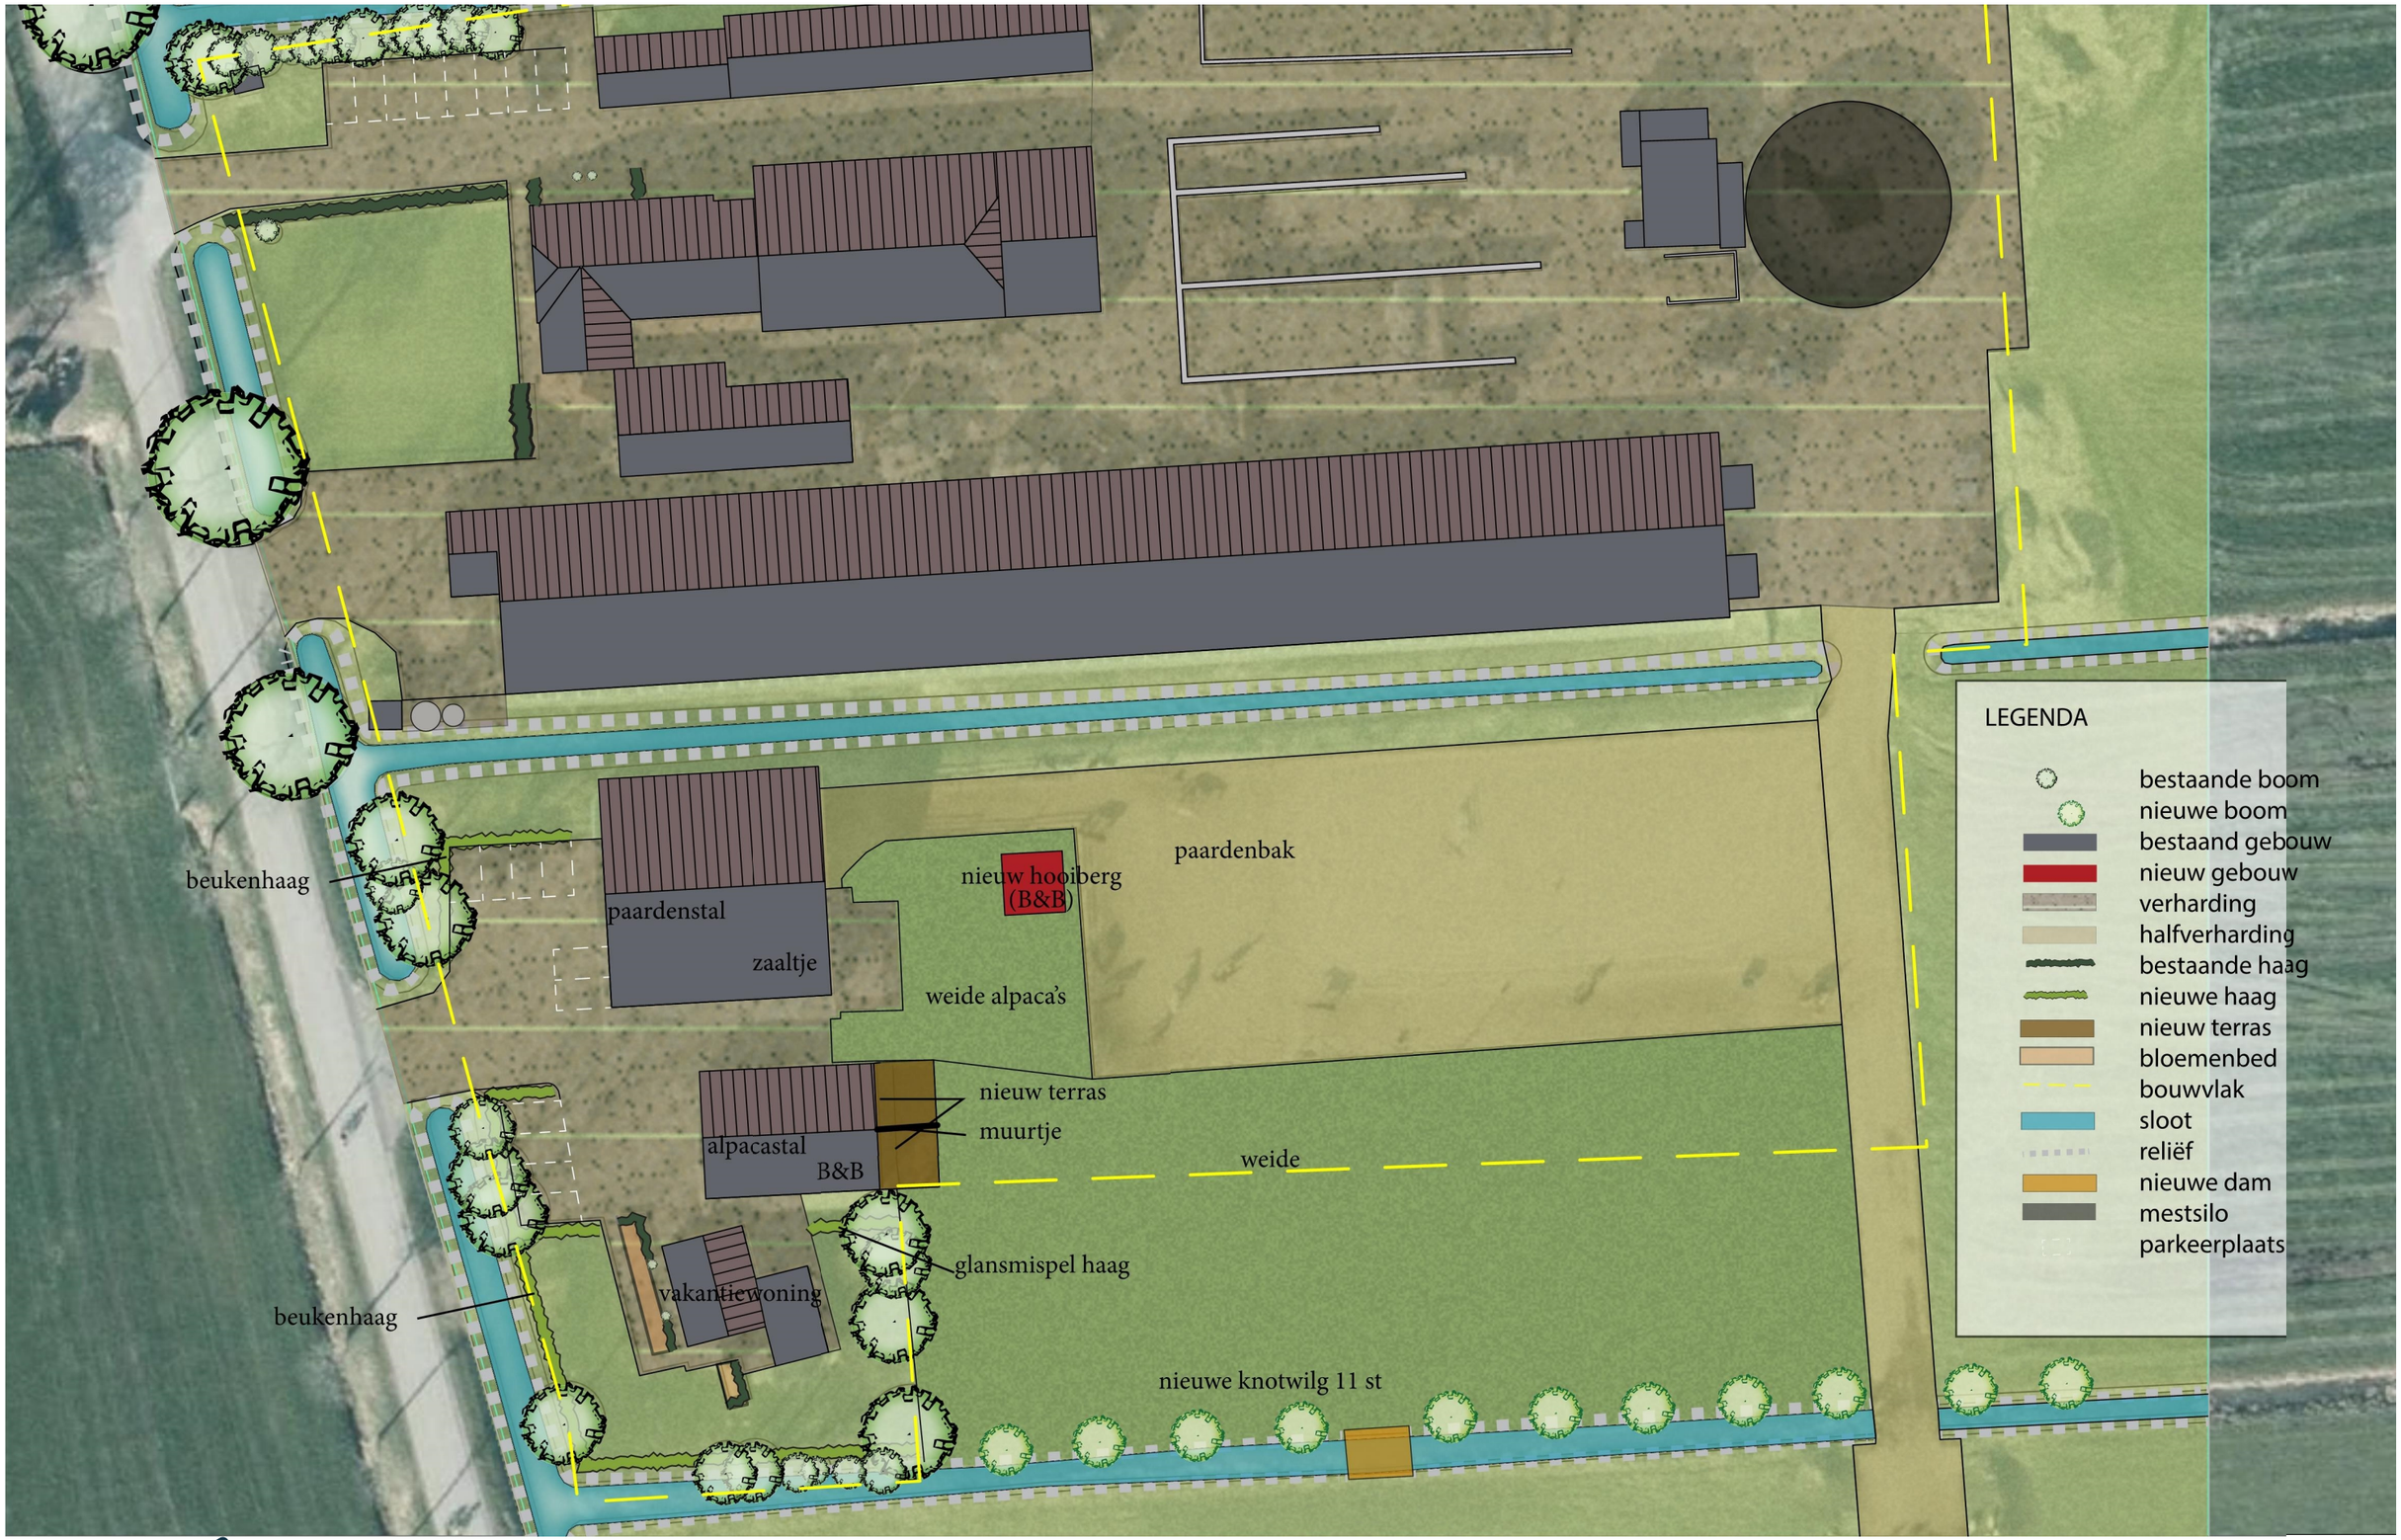


Biedt Ruimte
Het vizier op de leefomgeving

0 5 10 15 20 25 30

N

INRICHTINGSPLAN Klaas Kloosterweg West 6, Rouveen

Sfeerbeelden | formaat A3 | datum: 10 mei 2023

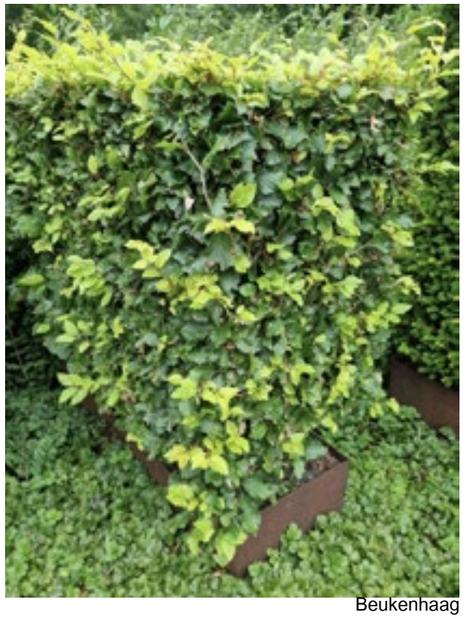

Beukenhaag



Glansmispel ‘Red Robin’



Knotwilgen bij de sloot

Biedt Ruimte
Het vizier op de leefomgeving