


Invulling marktplein:

- Samenvoegen boomvakken noordkant
- Hangende bloembakken
- Verplaatsbare bloembakken
- Aanpassing straatwerk monument
- Aanbrengen bankjes / picknickset
- Aanbrengen zitrand icm plantvak

**exacte situering ntb*

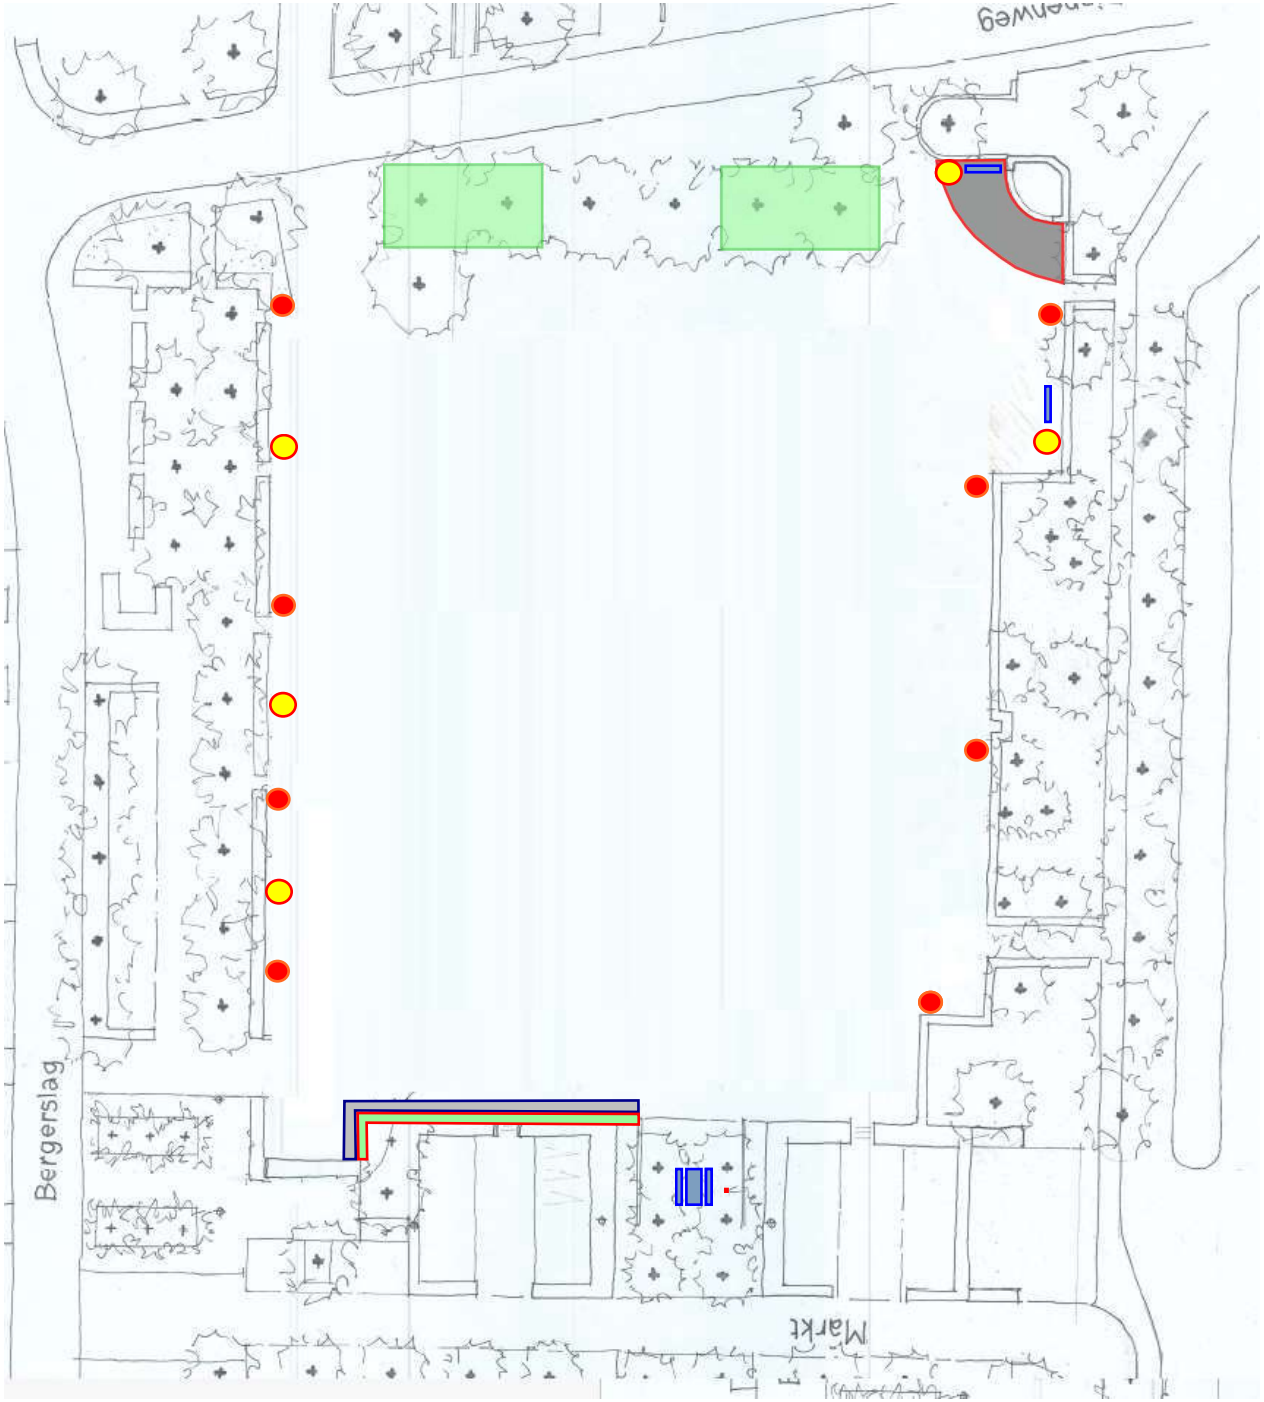

