


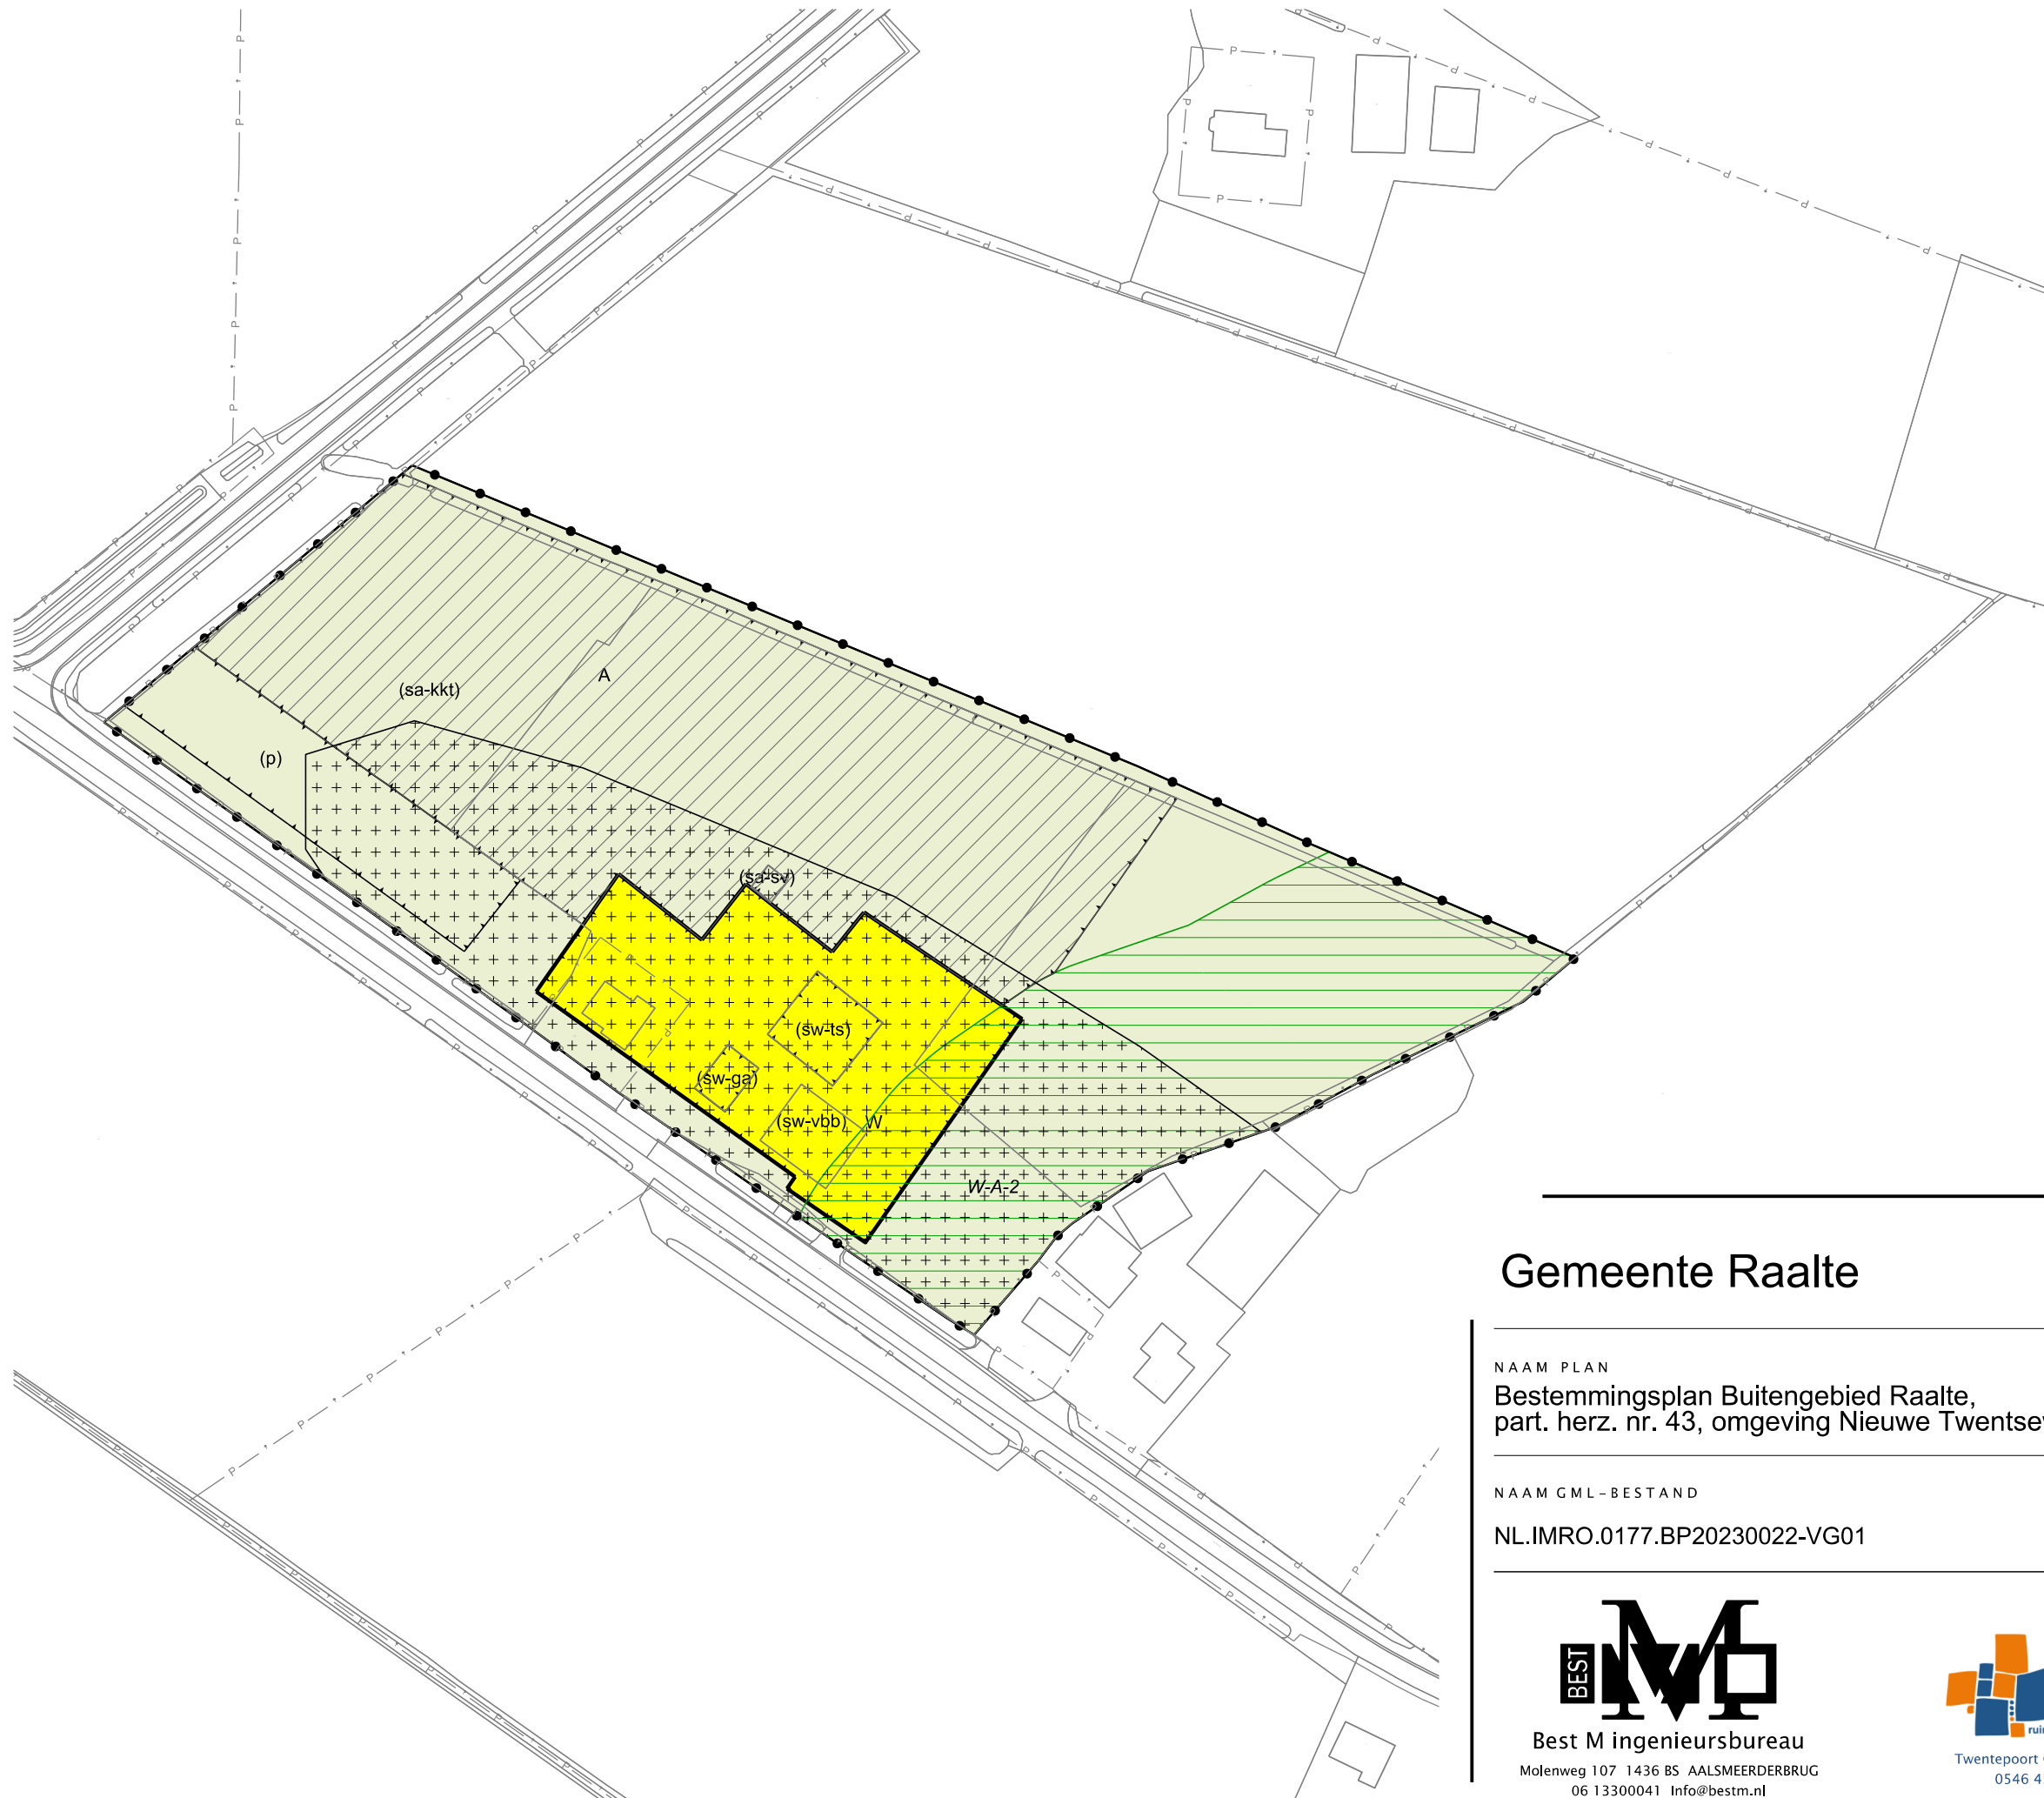

LEGENDA

- Plangebied
- Plangrens
- Bestemmingen
- A Agrarisch
- W Wonen
- Dubbelbestemmingen
- W-A-2 Waarde - Archeologie - 2
- Functieaanduidingen
- (p) parkeerterrein
- (sa-kkt) specifieke vorm van agrarisch - kleinschalig kampeerterrein
- (sa-sv) specifieke vorm van agrarisch - sanitaire voorzieningen
- (sw-ga) specifieke vorm van wonen - groepsaccommodatie
- (sw-ts) specifieke vorm van wonen - theeschenkerij
- (sw-vbb) specifieke vorm van wonen - voormalige bedrijfsbebouwing
- Gebledsaanduidingen
- milieuzone - geurzone
- overige zone - maximaal aantal standplaatsen: 40
- Bouwvlak
- bouwvlak
- Verklaring
- Ondergrond

Gemeente Raalte

NAAM PLAN
Bestemmingsplan Buitengebied Raalte,
part. herz. nr. 43, omgeving Nieuwe Twentseweg 3, correctieve herziening

NAAM GML-BESTAND NL.IMRO.0177.BP20230022-VG01

DATUM 10-1-2024

BLAD VAN BLADEN 1 VAN 1

FORMAAT A3

BEST M

Best M ingenieursbureau

Molenweg 107 1436 BS AALSMEERDERBRUG

06 13300041 Info@bestm.nl

BJZ.nu

ruimtelijke plannen en advies

Twentepoort Oost 16A 7609 RG Almelo

0546 454466 www.bjz.nu

TEKENAAR MvL

SCHAAL 1 :1500