


DEELGEBIED 2, 2a en 2b

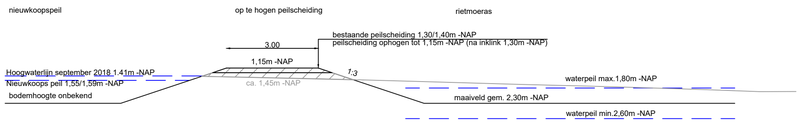


Principe profiel bestaande peilscheiding tpv rietmoeras (A-A')
Schaal: 1:100

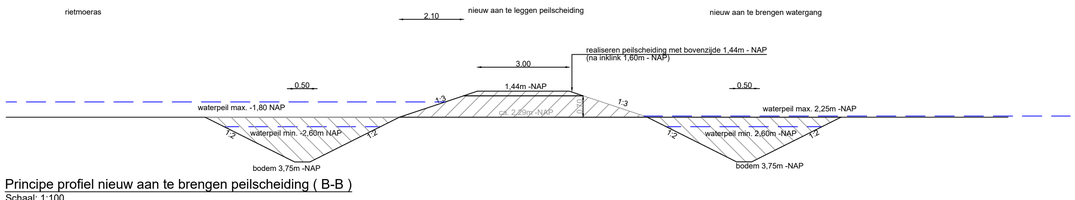


Principe profiel nieuw aan te brengen peilscheiding (B-B)
Schaal: 1:100

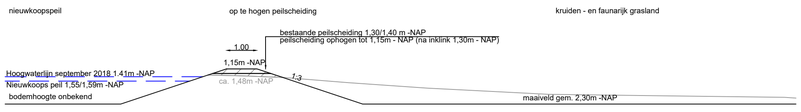


Principe profiel bestaande peilscheiding tpv kruiden- en faunarijk grasland (C-C')
Schaal: 1:100

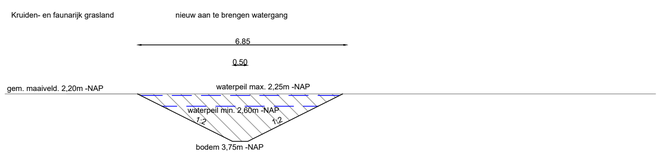

Principe profiel nieuw aan te brengen watergang in kruiden- en faunarijk grasland (D-D')
Schaal: 1:100

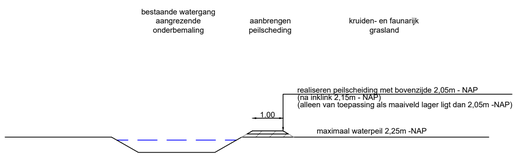


Principe profiel nieuw aan te brengen peilscheiding in kruiden- en faunarijk grasland (E-E')
Schaal: 1:100

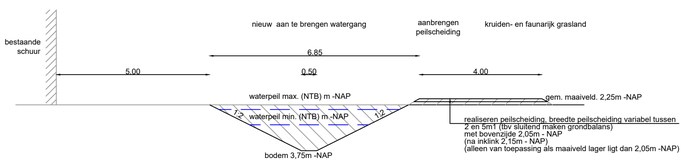


Principe profiel nieuw aan te brengen watergang tbv aangrenzende percelen (G-G')
Schaal: 1:100




Principe profiel verhard pad
Schaal 1:50

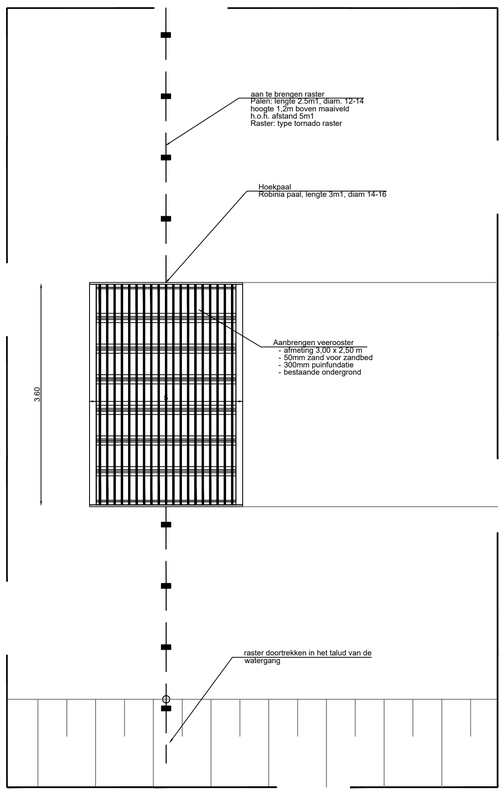


PRINCIPE DETAIL AAN TE BRENGEN VEEROOSTER
Schaal 1:50

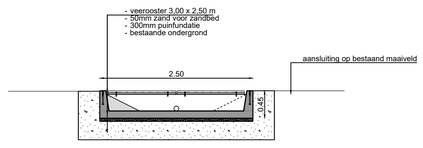


PRINCIPE PROFIEL AAN TE BRENGEN VEEROOSTER
Schaal 1:50

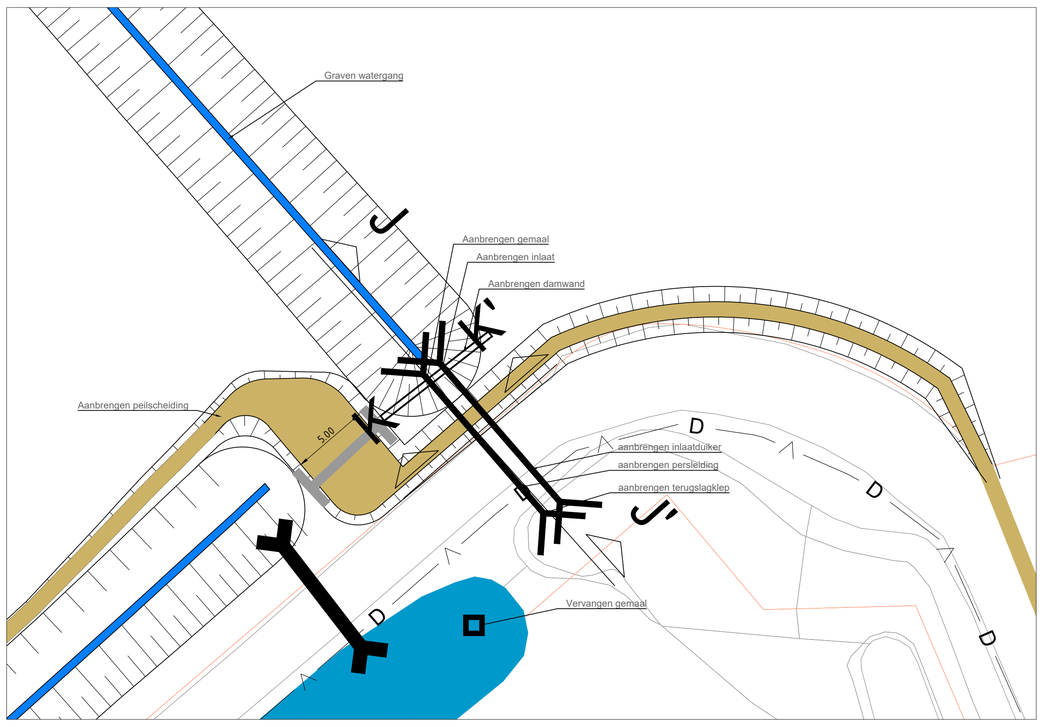


Detail Gemaal
Schaal 1:200

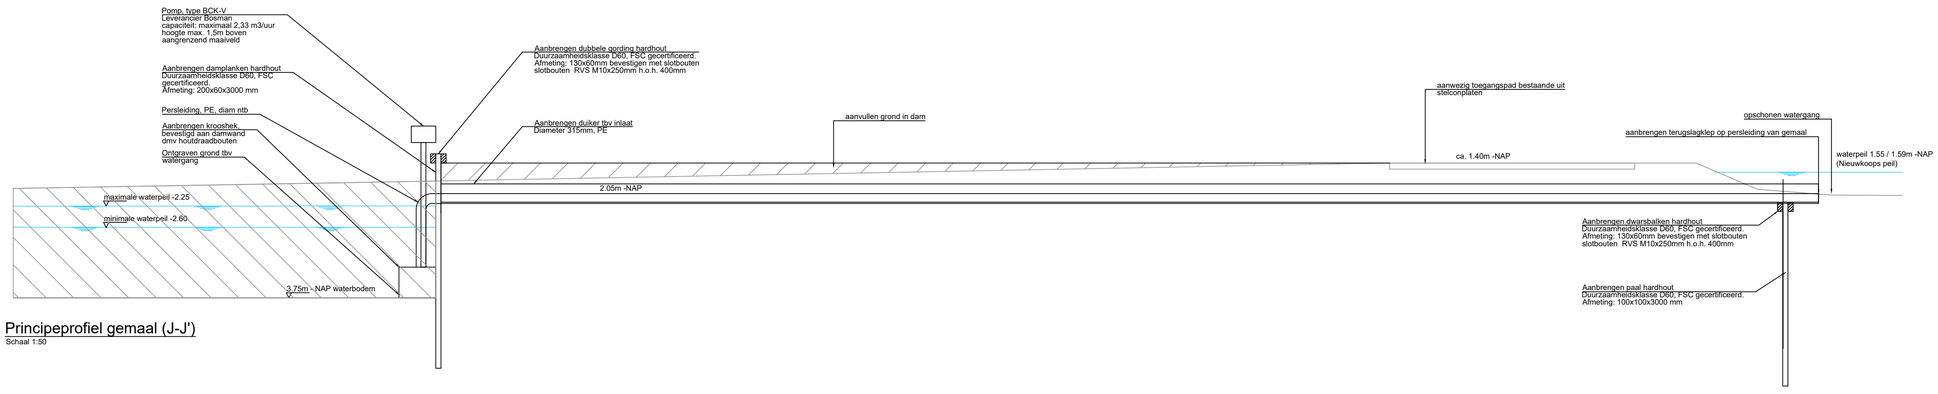


Principeprofiel gemaal (J-J')
Schaal 1:50

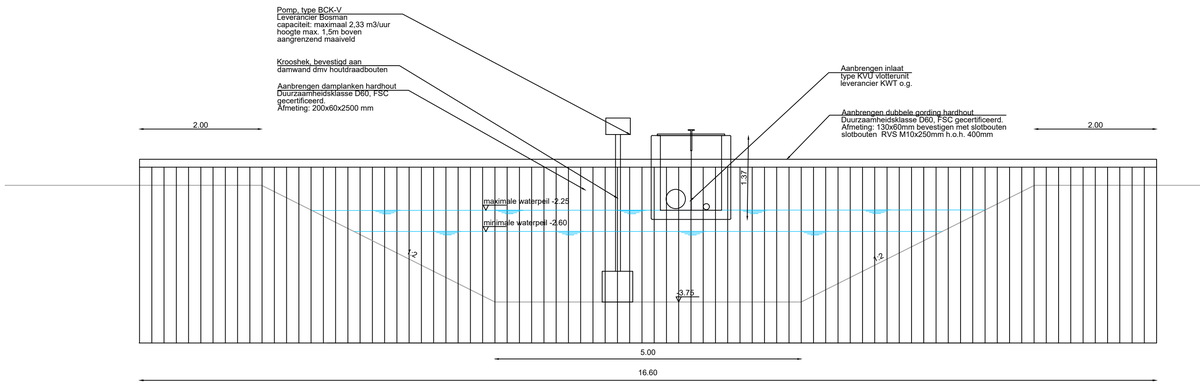


Vooraanzicht gemaal + vlotterunit (K-K')
Schaal 1:50

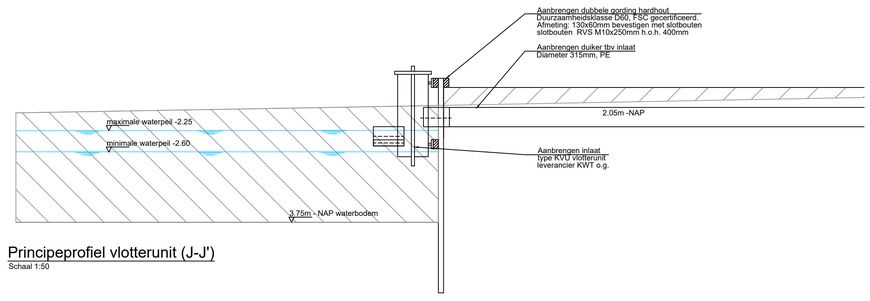

Principeprofiel vlotterunit (J-J')
Schaal 1:50

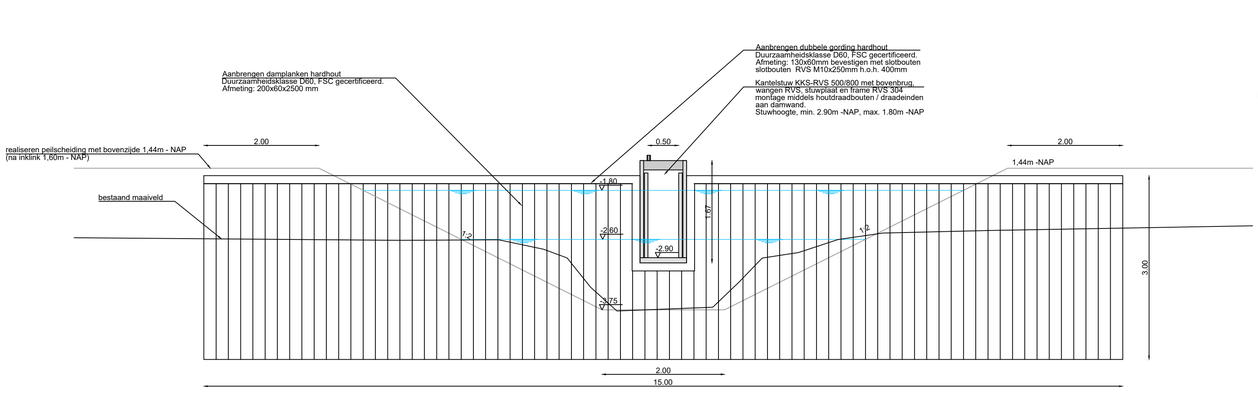

Vooraanzicht kantelstuw deelgebied 2 (H-H')
Schaal 1:50

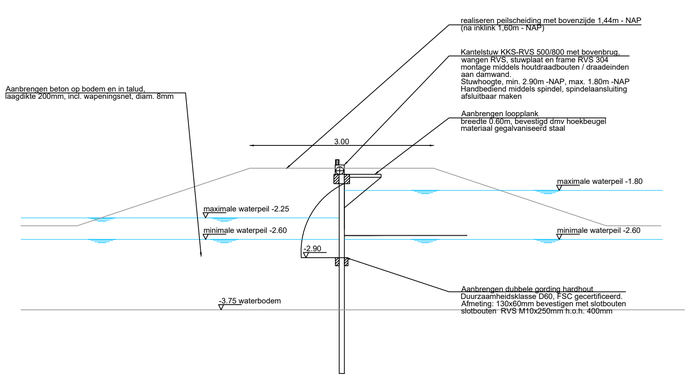

Dwarsdoorsnede kantelstuw deelgebied 2 (I-I')
Schaal 1:50

Algemene opmerkingen:

- Dammen: De exacte hoogte per dam wordt tijdens het werk bepaald. Bovenkant dam zal maximaal 0.4m hoger komen te liggen dan aangrenzend maaiveld.
- Klepstuwen / inlaten: de exacte maatvoering wordt nog nader gedetailleerd. Bovenkant stuw/inlaat zal op maximaal 1,0m boven aangrenzend maaiveld komen te staan.
- Pompen: het exacte type pomp met bijbehorende maten zal nog nader worden gedetailleerd. Bovenkant pomp zal op maximaal 1,5m boven aangrenzend maaiveld komen te staan.
- Hekwerken: Bovenkant hekwerk komt op 1.20m boven maaiveld.

Maten in meters
Materiaalmaten in millimeters
Hoogtematen t.o.v. N.A.P.

Project	Meijegraslanden Status: Definitief ontwerp
Onderdeel	Profielen deelgebied 2
Opdrachtgever	Natuurmonumenten

Eelerwoude

Versie	Wijziging	Datum	Getekend	Gezien
DO7	Definitief	25-11-2021	GdK	CP
DO8	Definitief	21-12-2021	GdK	CP
DO9	Definitief	27-1-2022	GdK	CP

Projectnummer	9020	Formaat	A0
Schaal	1:100 / 1:50	Inventarisatiedatum	
Tekeningnummer	06	Bijlagenummer	
Getekend	C. Palmer	Datum aanmaken	30-11-2018
	Definitief		