



Legenda

Bos - 36,46 ha

Bos - 36,46 ha

Holenummer

Noord

Oost

Zuid

Bebouwing

bebouwing 0,24 ha

Golf

Bunker - 0,77 ha

Green - 1,30 ha

Voorgreen - 1,10 ha

Tee - 0,72 ha

Fairway - 9,95 ha

Semirough - 6,47 ha

Driving range - 1,03 ha

Rough

Rough - 32,28 ha

Infra

Paden - 3,95 ha

Parkeerplaatsen - 0,25 ha

Terras - 0,06 ha

Natuur

Bos - 30,82 ha

Clubhuisomgeving - 0,10 ha

Schraal grasland

Water

Water - 3,84 ha

Oeverbeplanting - 1,29 ha

Grens

totale opp 93,98 ha



BASISKAART

opdrachtgever: Het Rijk van Sybroek
 schaal: 1:5.000
 datum opmaak: 22-3-2018
 formaat: A4 portrait
 tekenaar: TL
 projectnaam: basiskaart



Buiting Advies BV.
 Bezoekadres: Wilhelmusweg 64 Dieren
 Postadres: Postbus 98 6950 AB Dieren
 Telefoon: +31(0)313 619042
 E-mail: advies@buiting.nl
 www.buiting.nl

SW
Architecten
Adviseurs bv



concept & design

Desarc
Vrijeweg 34-5
0821 BR Arnhem
026-3521620

project


Enschede: Rijk van Sybroek

opdrachtgever

Desarc

ontwerpfase

Situatie nieuw golf course

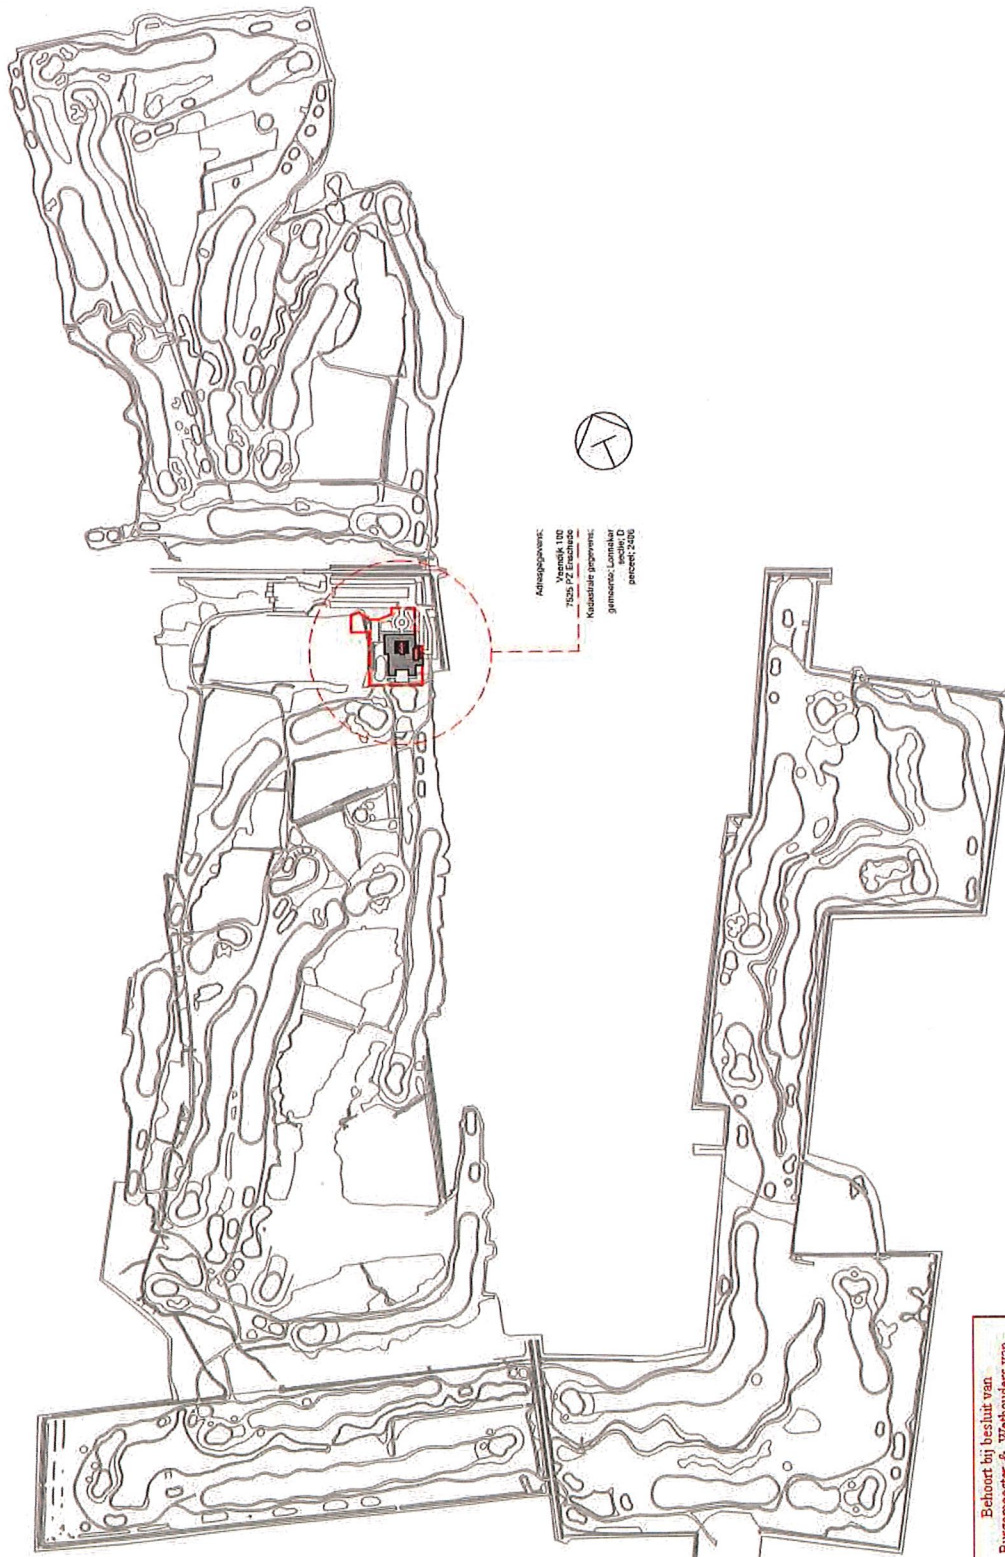

FASE BOUWVERGUNNING

opmaakdatum 14-06-2010

wijzigingen a 01-07-2010

b

c

d

schaal 1 : 5000

formaat A3

tekening nummer

1025B800

Behoort bij besluit van
Burgemeester & Wethouders van
Gemeente Enschede
d.d. 1 februari 2011
Reg.nr. 35683

SW
Architecten
Adviseurs bv



concept & design

Desarc
Vrijweg 34.5
6824 BH Arnhem
026-3529820

project

Enschede; Rijk van Sijbroek

opdrachtgever

Desarc

omschrijving

Situatie nieuw driving range

FASE BOUWVERGUNNING

opmaakdatum 14-06-2010

afgeleverd 01-07-2010


a b c d


schaal 1:1000

formaat A3

tekening nummer

1025B801

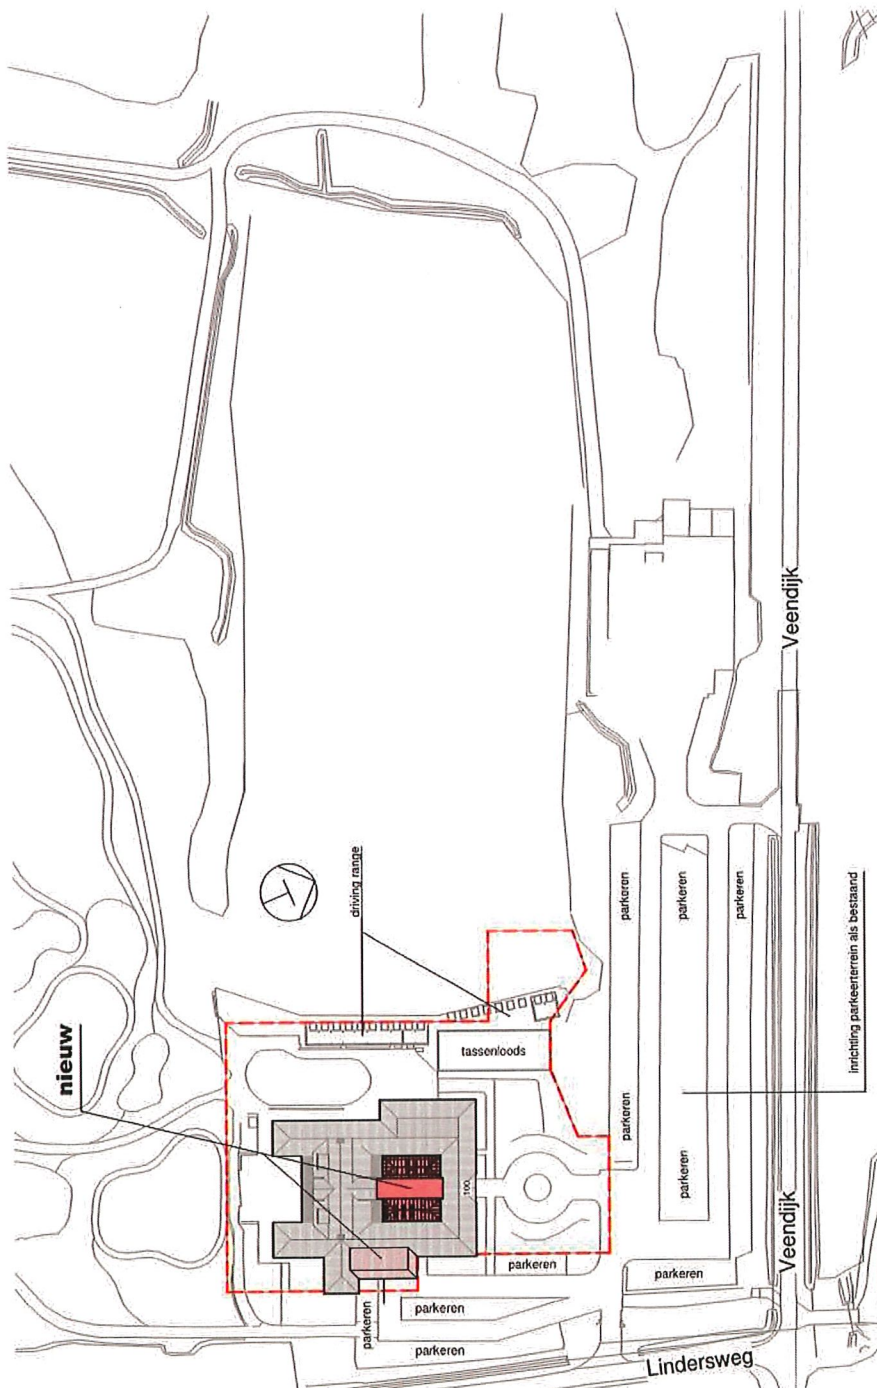

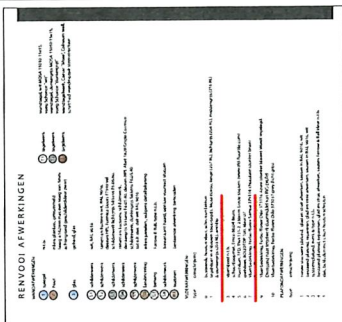[illegible]

