
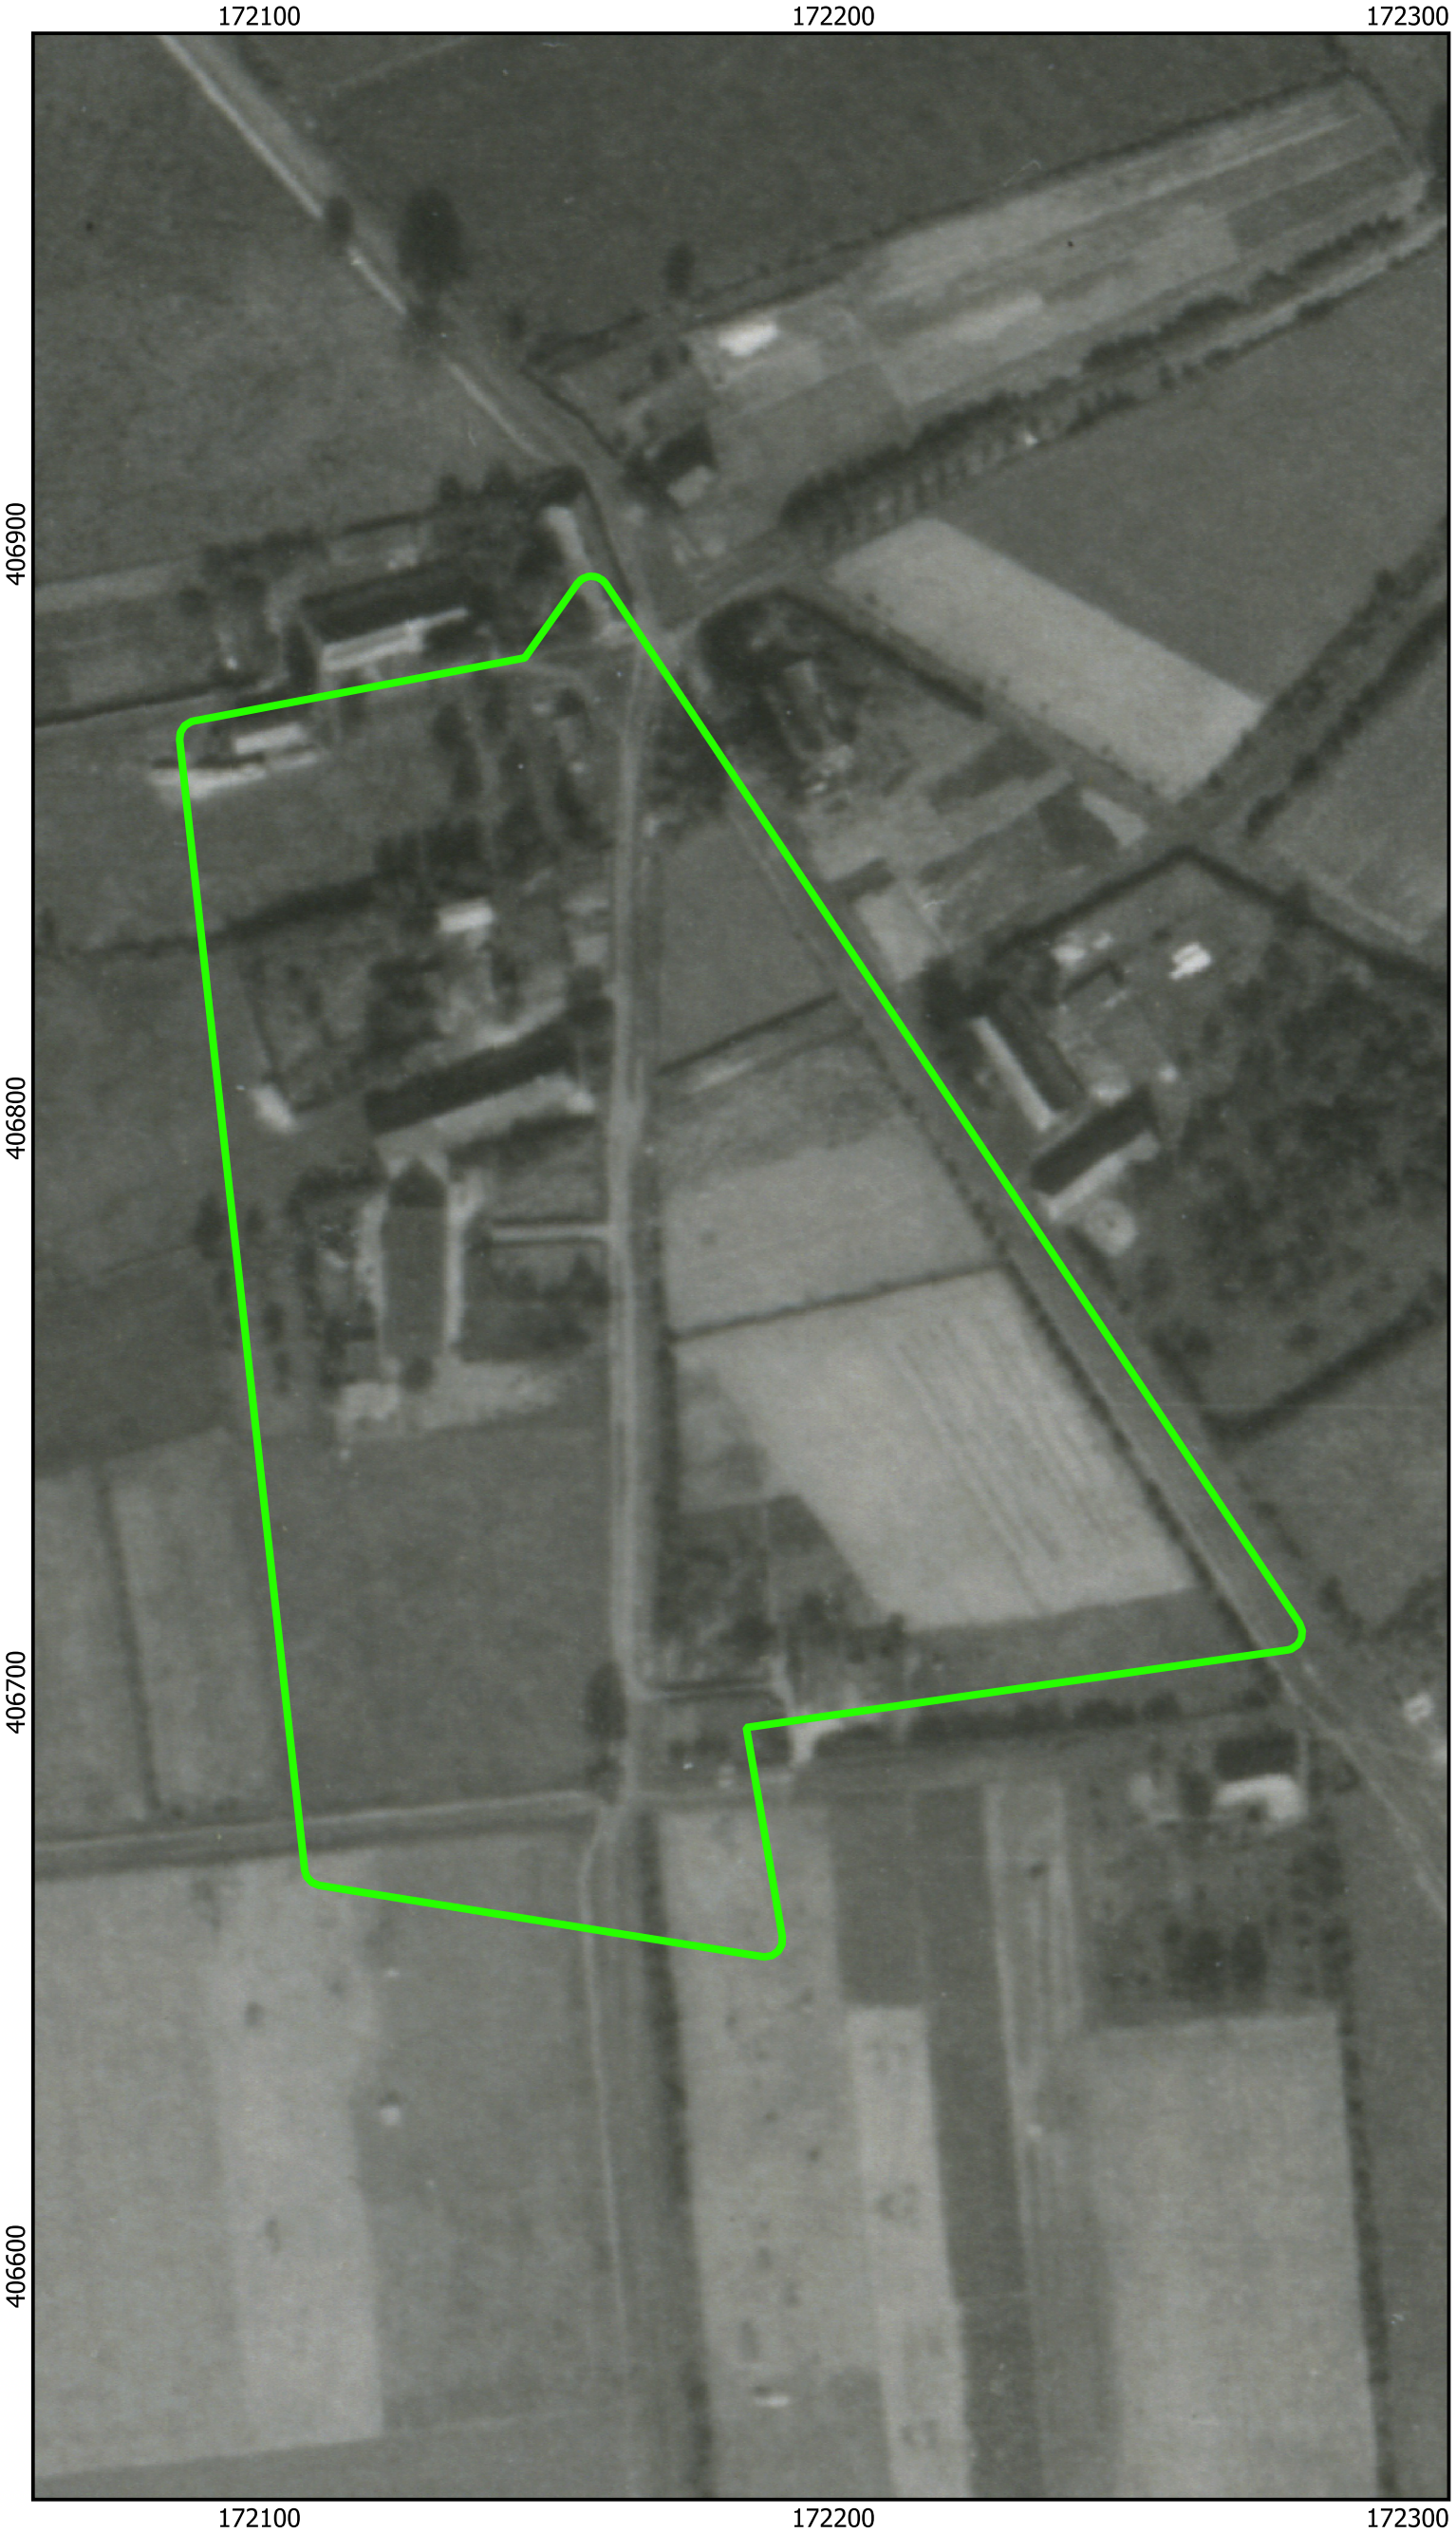


Legenda

Projectgebied

0 31 63 m

N

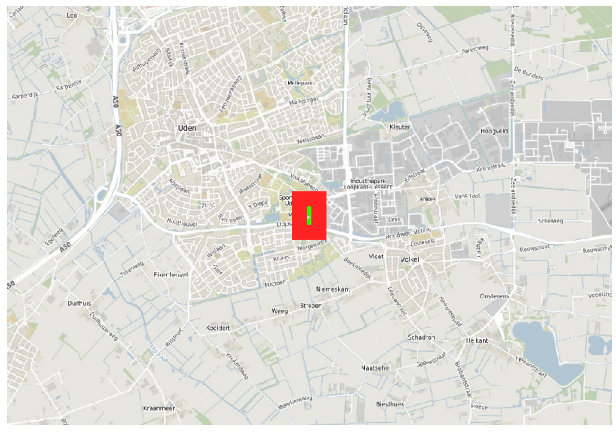

BeoBOM

Tekening:
BB25-001-OC-01-OT-01
Gebeurtenissenkaart

Opdrachtgever:
Witteveen+Bos

Project:
BB25-308-OC-01
Boekelsedijk Uden

Schaal:
1 : 1250
A3

Revisie:
Concept

Datum:
21 november 2025

Steller:
WP