GROENLOSEWEG WINTERSWIJK

Schetsontwerp ontwerpstudie Groenloseweg
oktober 2022

gemeente Winterswijk

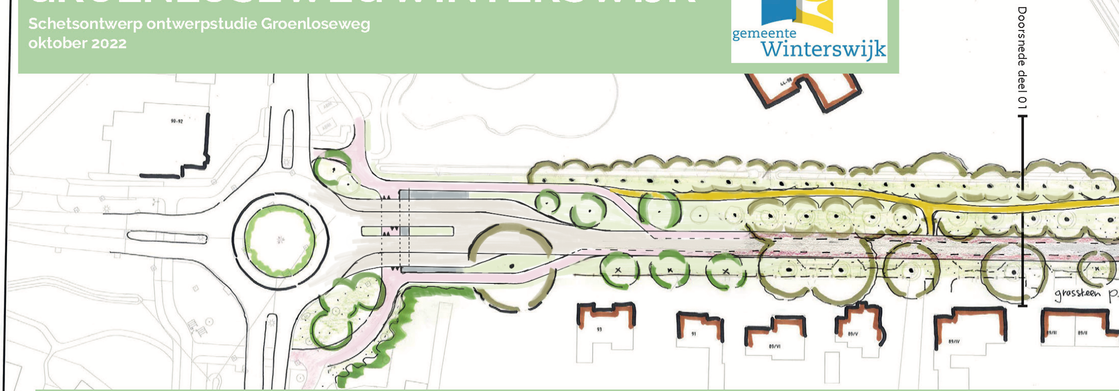
Doorsnede deel 01
90-92
44-98
grassteen p
93
91
89/VI
89/V
89/IV
89/III
89/II

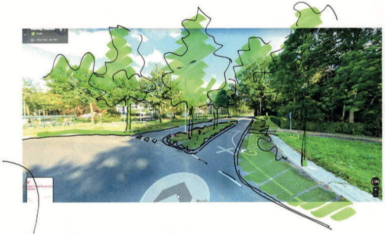

3D aanzicht - entree rotonde

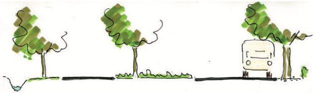

Doorsnede 01 huidig

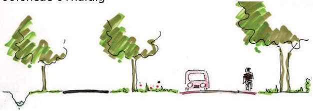

Doorsnede 01 nieuw

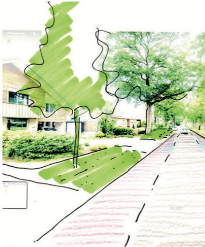

3D aanzicht - rijbaan centraal tussen

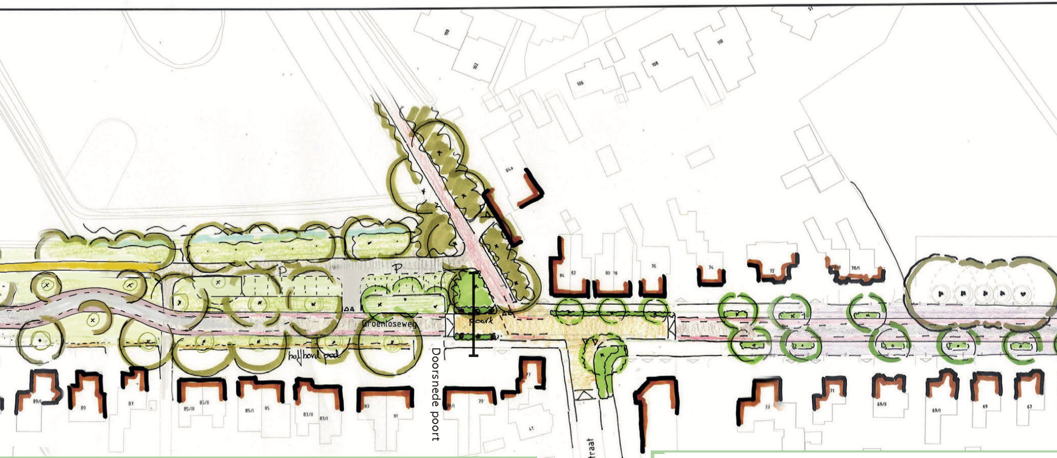
100
102
106
108
110
51
84a
P
P
84
82
80
78
76
74
72
70/II
70/I
Groenloseweg
poort
halfhard pad
Doorsnede poort
89/I
89
87
85/III
85/II
85/I
85
83/II
83/I
83
81
79/I
79
77
41
Javastraat
71
69/II
69/I
69
67

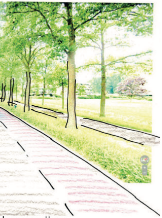

bomenrijen

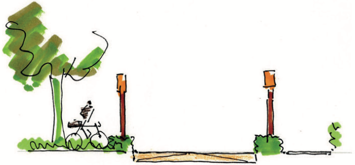

Doorsnede Poort

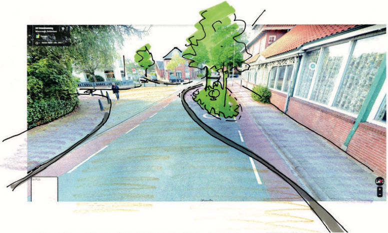

3D aanzicht uitbuiging ter hoogte van De Harmonie

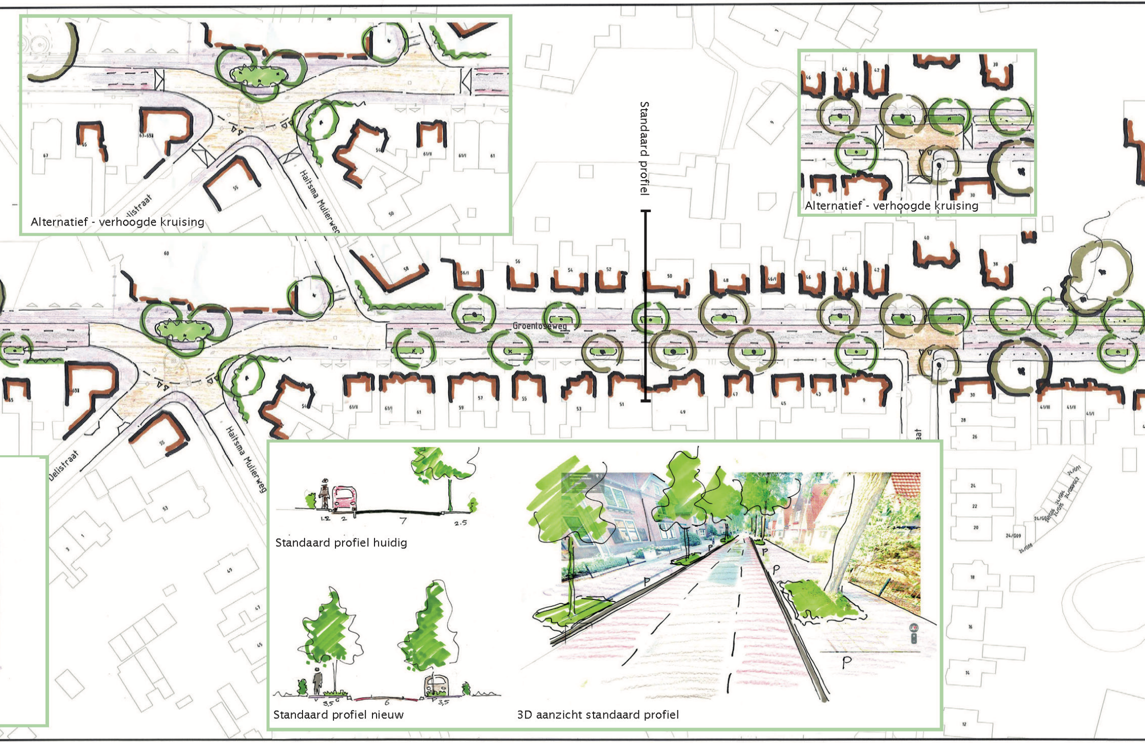

Alternatief - verhoogde kruising

Alternatief - verhoogde kruising

Standaard profiel huidig

Standaard profiel nieuw

3D aanzicht standaard profiel

Standaard profiel
Groentoseweg
Haitsma Mulierweg
Delistraat
1.2
2
7
2.5
3,5
6
3,5
P
P
P
P
P

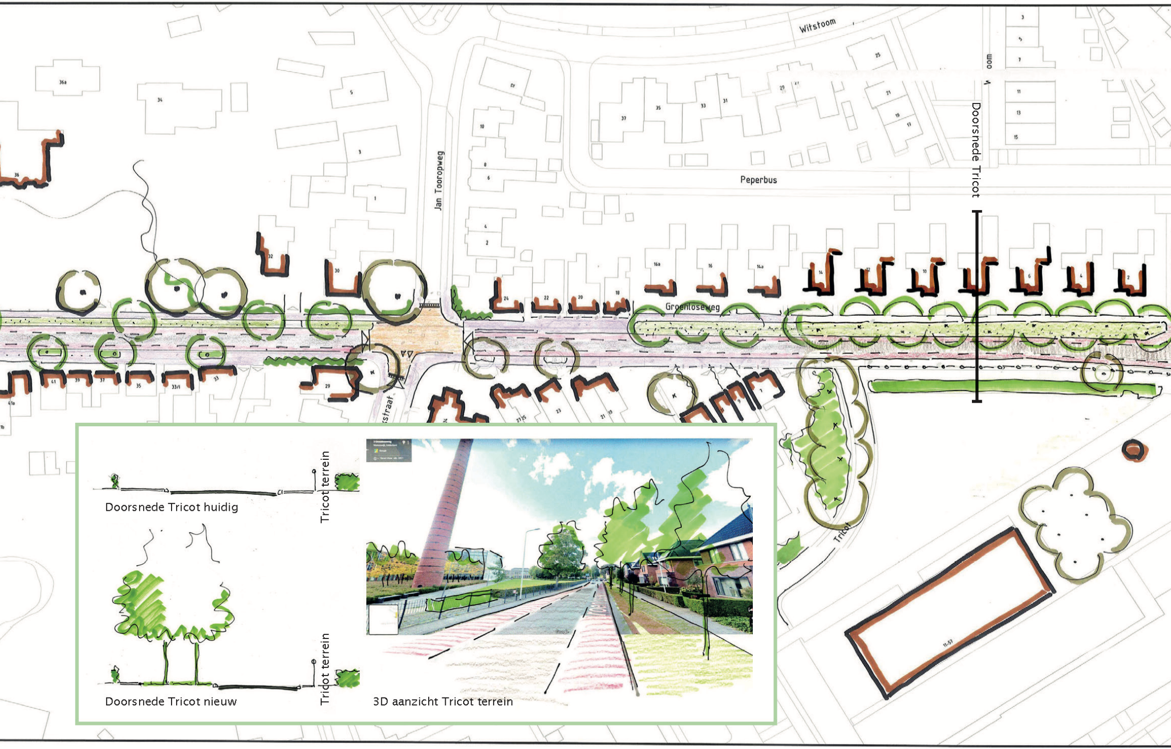
Witstoom
oom
Doorsnede Tricot
Peperbus
Jan Tooropweg
Groenloseweg
Tricot
straat
36a
34
36
5
3
1
32
30
29
10
8
6
4
2
24
22
20
18
16a
16
14a
14
12
10
8
6
4
2
41
39
37
35
33/1
33
41a
37
35
33
31
29
25
21
19
17
3
5
7
11
13
15
23
21 19
11-57
Doorsnede Tricot huidig
Tricot terrein
Doorsnede Tricot nieuw
Tricot terrein
3D aanzicht Tricot terrein

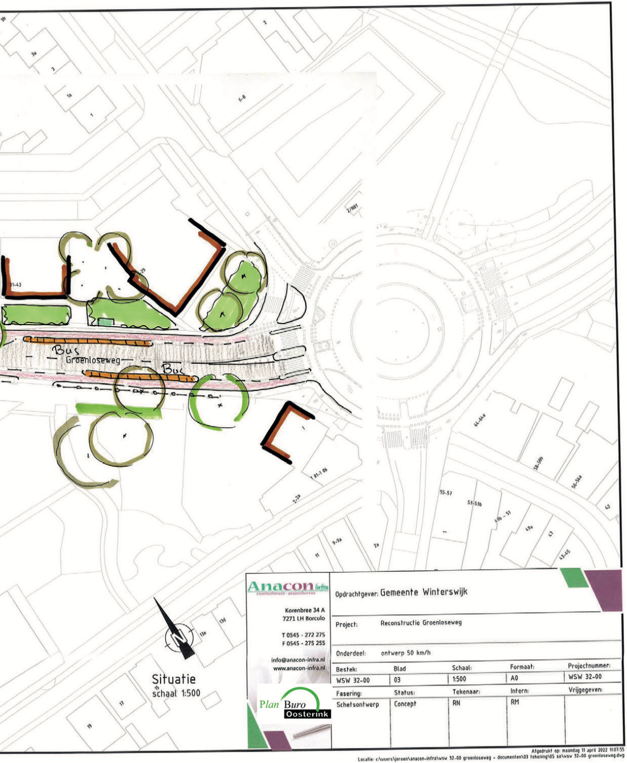
Bus
Groenloseweg
Bus
3b
3a
3
1a
1
2
6-8
2/N01
31-43
29
1
91-106
2-2a
9-9a
11
2a
13d
13e
15
17
19
55-57
53-53b
49b - 51
49a
47
43-45
42
56-56a
58-58b
64-64a

Situatie
schaal 1:500

Anacon infra
civieltechnisch - projectbureau

Korenbree 34 A
7271 LH Borculo

T 0545 - 272 275
F 0545 - 275 255

info@anacon-infra.nl
www.anacon-infra.nl

Plan Buro Oosterink

Opdrachtgever: Gemeente Winterswijk

Project: Reconstructie Groenloseweg

Onderdeel: ontwerp 50 km/h

Bestek:	Blad	Schaal:	Formaat:	Projectnummer:
WSW 32-00	03	1:500	A0	WSW 32-00
Fasering:	Status:	Tekenaar:	Intern:	Vrijgegeven:
Schetsontwerp	Concept	RN	RM	

Afgedrukt op: maandag 11 april 2022 11:07:55
Locatie: c:\users\jeroen\anacon-infra\wsw 32-00 groenloseweg - documenten\03 tekening\05 so\wsw 32-00 groenloseweg.dwg