

Noordgevelaanzicht



Noord-Westgevelaanzicht




Westgevelaanzicht

Alle maten in het werk te controleren


GET:	**PROJECT:** Regulierenring 22, 3981 LB Bunnik			**OPDRACHTGEVER:** Centraal Orgaan opvang asielzoekers (COA), Rijnstraat 8, 2515 XP Den Haag		
DATUM:	**ONDERDEEL:** gevelaanzichten, nieuwe toestand			BBA BOUWKUNDIGE BEGELEIDINGS ADVIESGROEP		
	TEKENINGNR: VO22-3101	**FORMAAT:**	A1L			
	PROJECTNR: 2427	**SCHAAL:**	1:100			
WIJZ: 01	**FASE:** VO	**D.D.:**	17-10-2024			
02	**STATUS:** DEF	**GETEKEND:**	VB			
03						
04						

Postbus 120, 1940 AC Beverwijk
E bba@bba-bv.nl
I www.bba-bv.nl
De Trompet 1990, 1967 DB Heemskerk
T 0251-24 22 47
F 0251-24 81 27


CAD-tekening, geen handmatige wijziging toegestaan

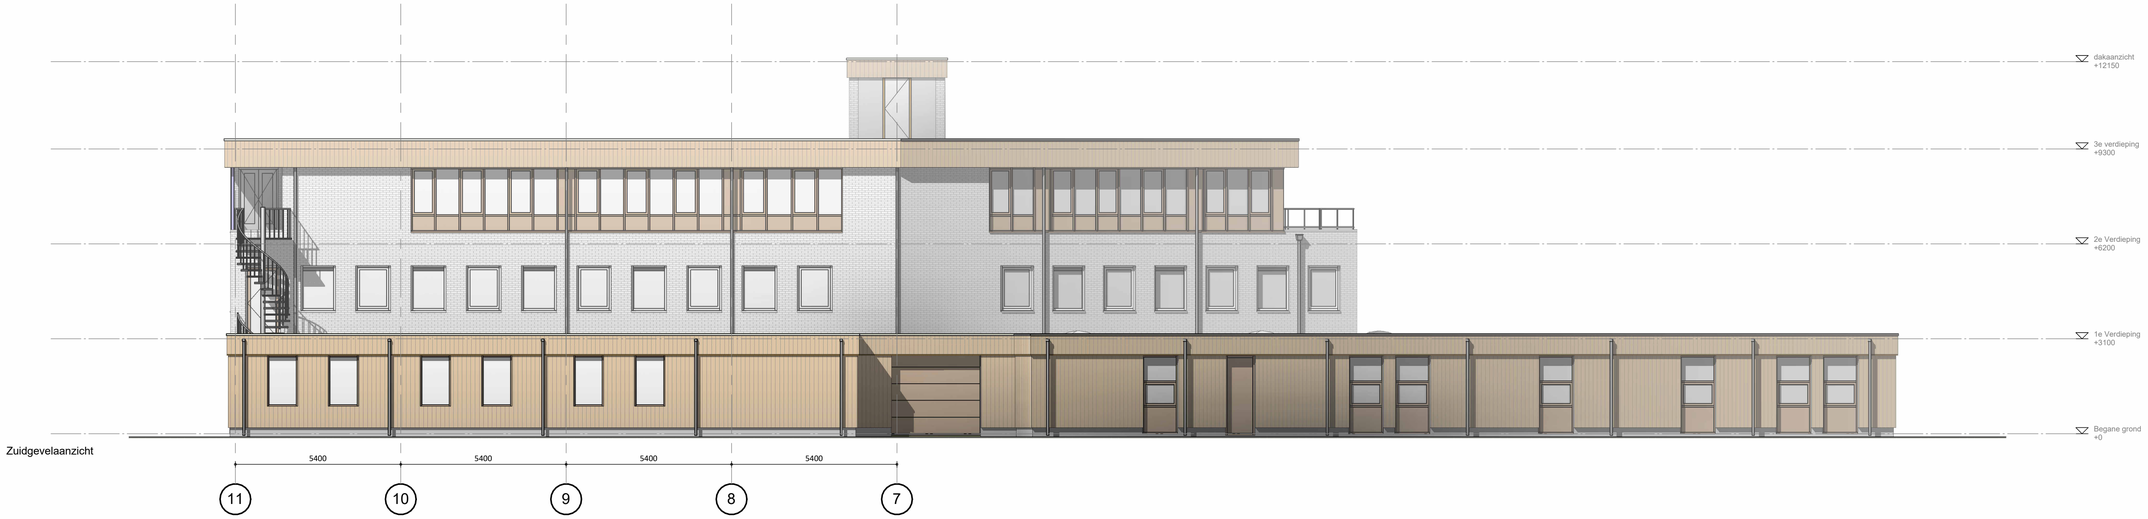

Zuidgevelaanzicht

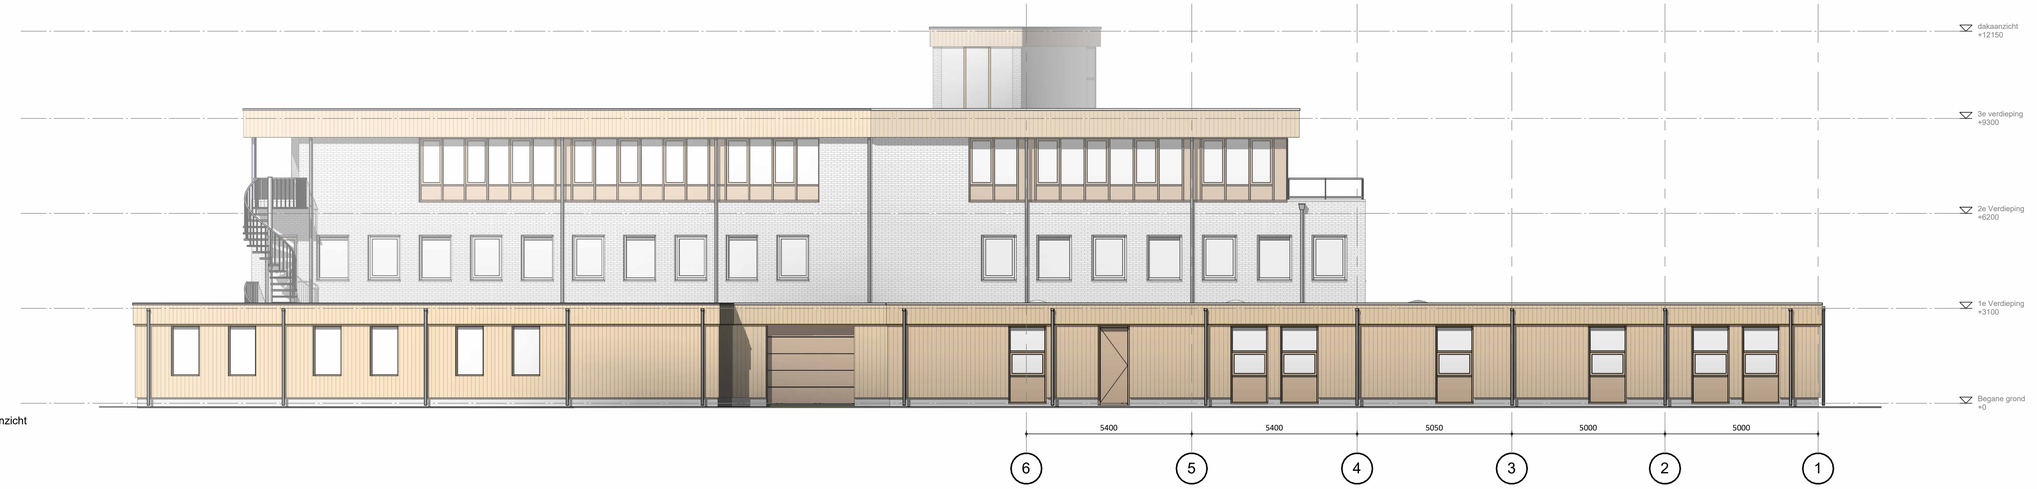

Zuid-Oostgevelaanzicht

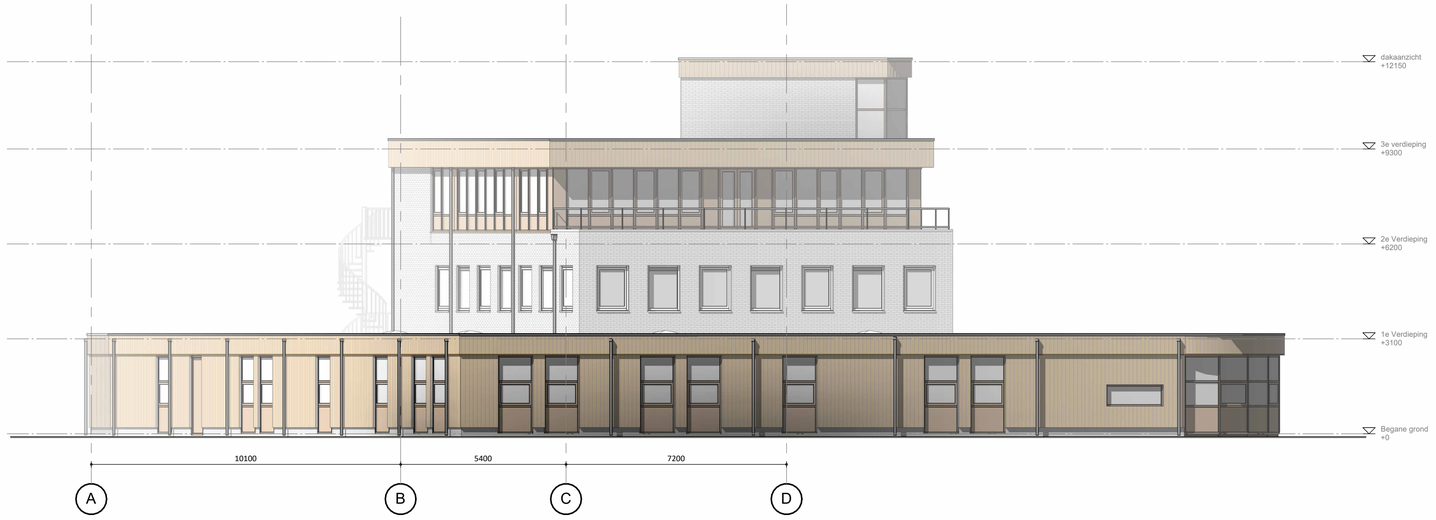

Linkerzijaanzicht

Alle maten in het werk te controleren


			GET:	**PROJECT:** Regulierenring 22 3981 LB Bunnik	**OPDRACHTGEVER:** Centraal Orgaan opvang asielzoekers (COA) Rijnstraat 8 2515 XP Den Haag
			DATUM:	**ONDERDEEL:** gevelaanzichten nieuwe toestand	
				TEKENINGNR: VO22-3102	**FORMAAT:** A1L
				PROJECTNR: 2427	**SCHAAL:** 1:100
				FASE: VO	**D.D.:** 17-10-2024
				STATUS: DEF	**GETEKEND:** VB
04	03	02	01	WIJZ:	

BBA BOUWKUNDIGE BEGELEIDINGS ADVIESGROEP

Postbus 120
1940 AC Beverwijk
E bba@bba-bv.nl
I www.bba-bv.nl

De Trompet 1990
1967 DB Heemskerk
T 0251-24 22 47
F 0251-24 81 27

CAD-tekening, geen handmatige wijziging toegestaan

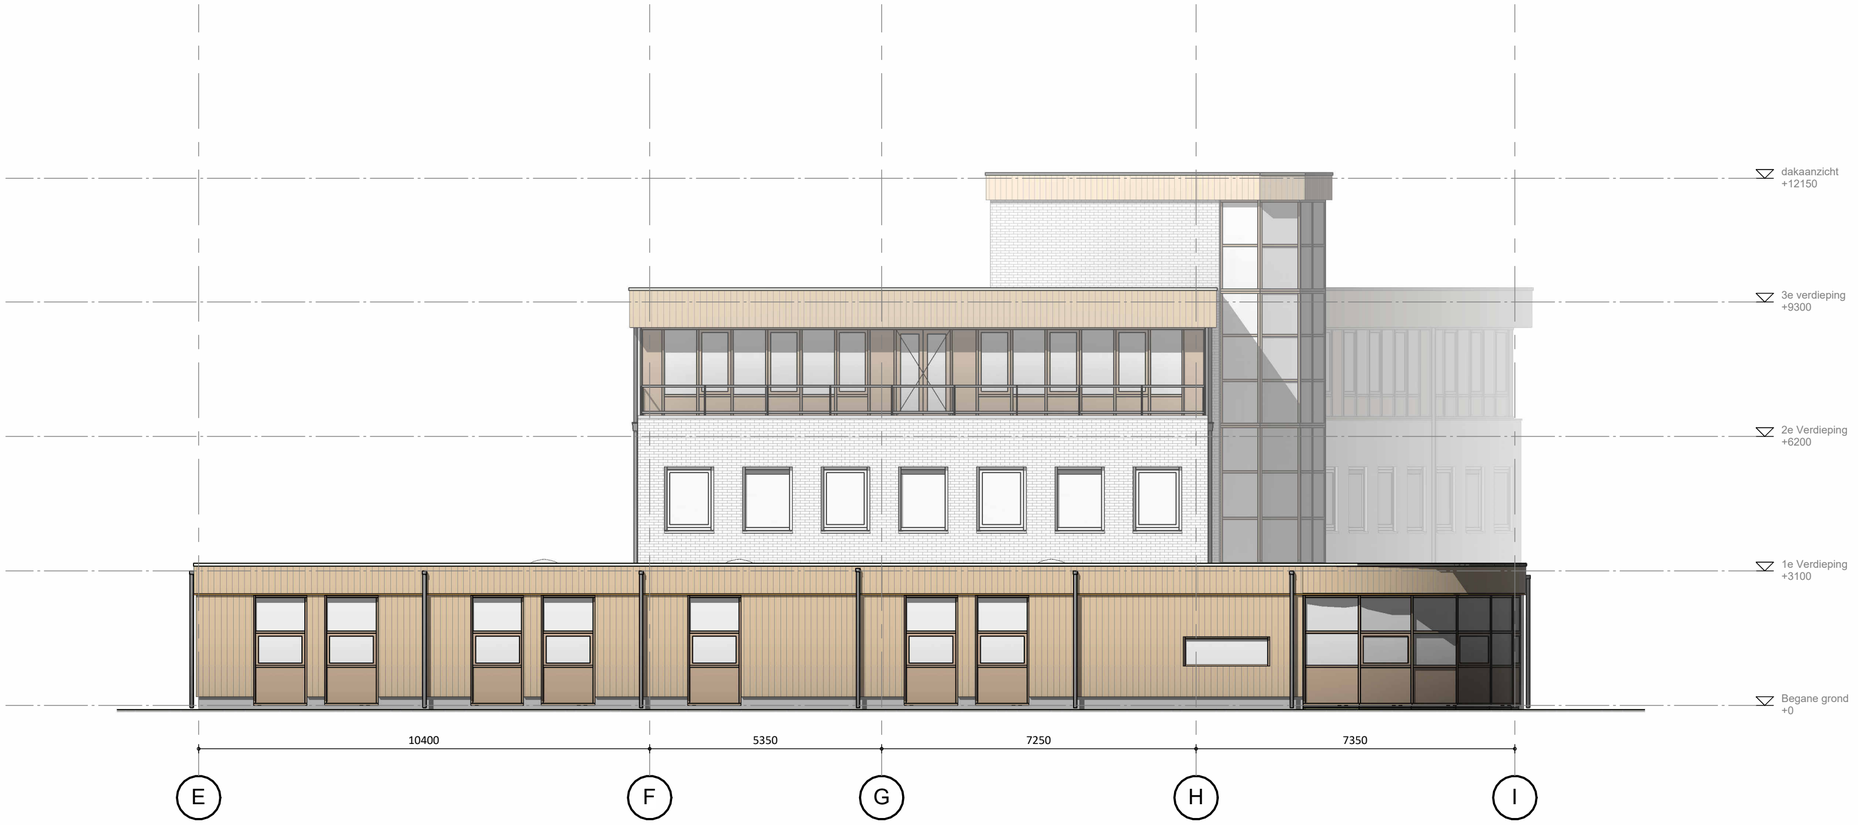

Noord-Oostgevelaanzicht

Alle maten in het werk te controleren

GET:	**PROJECT:** Regulierenring 22 3981 LB Bunnik		**OPDRACHTGEVER:** Centraal Orgaan opvang asielzoekers (COA) Rijnstraat 8 2515 XP Den Haag		
DATUM:	**ONDERDEEL:** gevelaanzichten nieuwe toestand		BBA BOUWKUNDIGE BEGELEIDINGS ADVIESGROEP		
	TEKENINGNR: VO22-3103	**FORMAAT:** A2			
	PROJECTNR: 2427	**SCHAAL:** 1:100			
	FASE: VO	**D.D.:** 17-10-2024			
	STATUS: DEF	**GETEKEND:** VB			

WIJZ: 01 02 03 04

Postbus 120
1940 AC Beverwijk
E bba@bba-bv.nl
I www.bba-bv.nl

De Trompet 1990
1967 DB Heemskerk
T 0251-24 22 47
F 0251-24 81 27

CAD-tekening, geen handmatige wijziging toegestaan