

RENOVATIE SPORTACCOMMODATIE GELDROP

9 juni 2022

annemarie
architect
www.annemarie-architect.nl



BESTAANDE INGANG

SPORTACCOMMODATIE
GELDROP - RENOVATIE

annemarie
architect
www.annemarie-architect.nl



RENOVATIE LACO zwembad GELDROP

SPORTACCOMMODATIE
GELDROP - RENOVATIE

annemarie
architect
www.annemarie-architect.nl

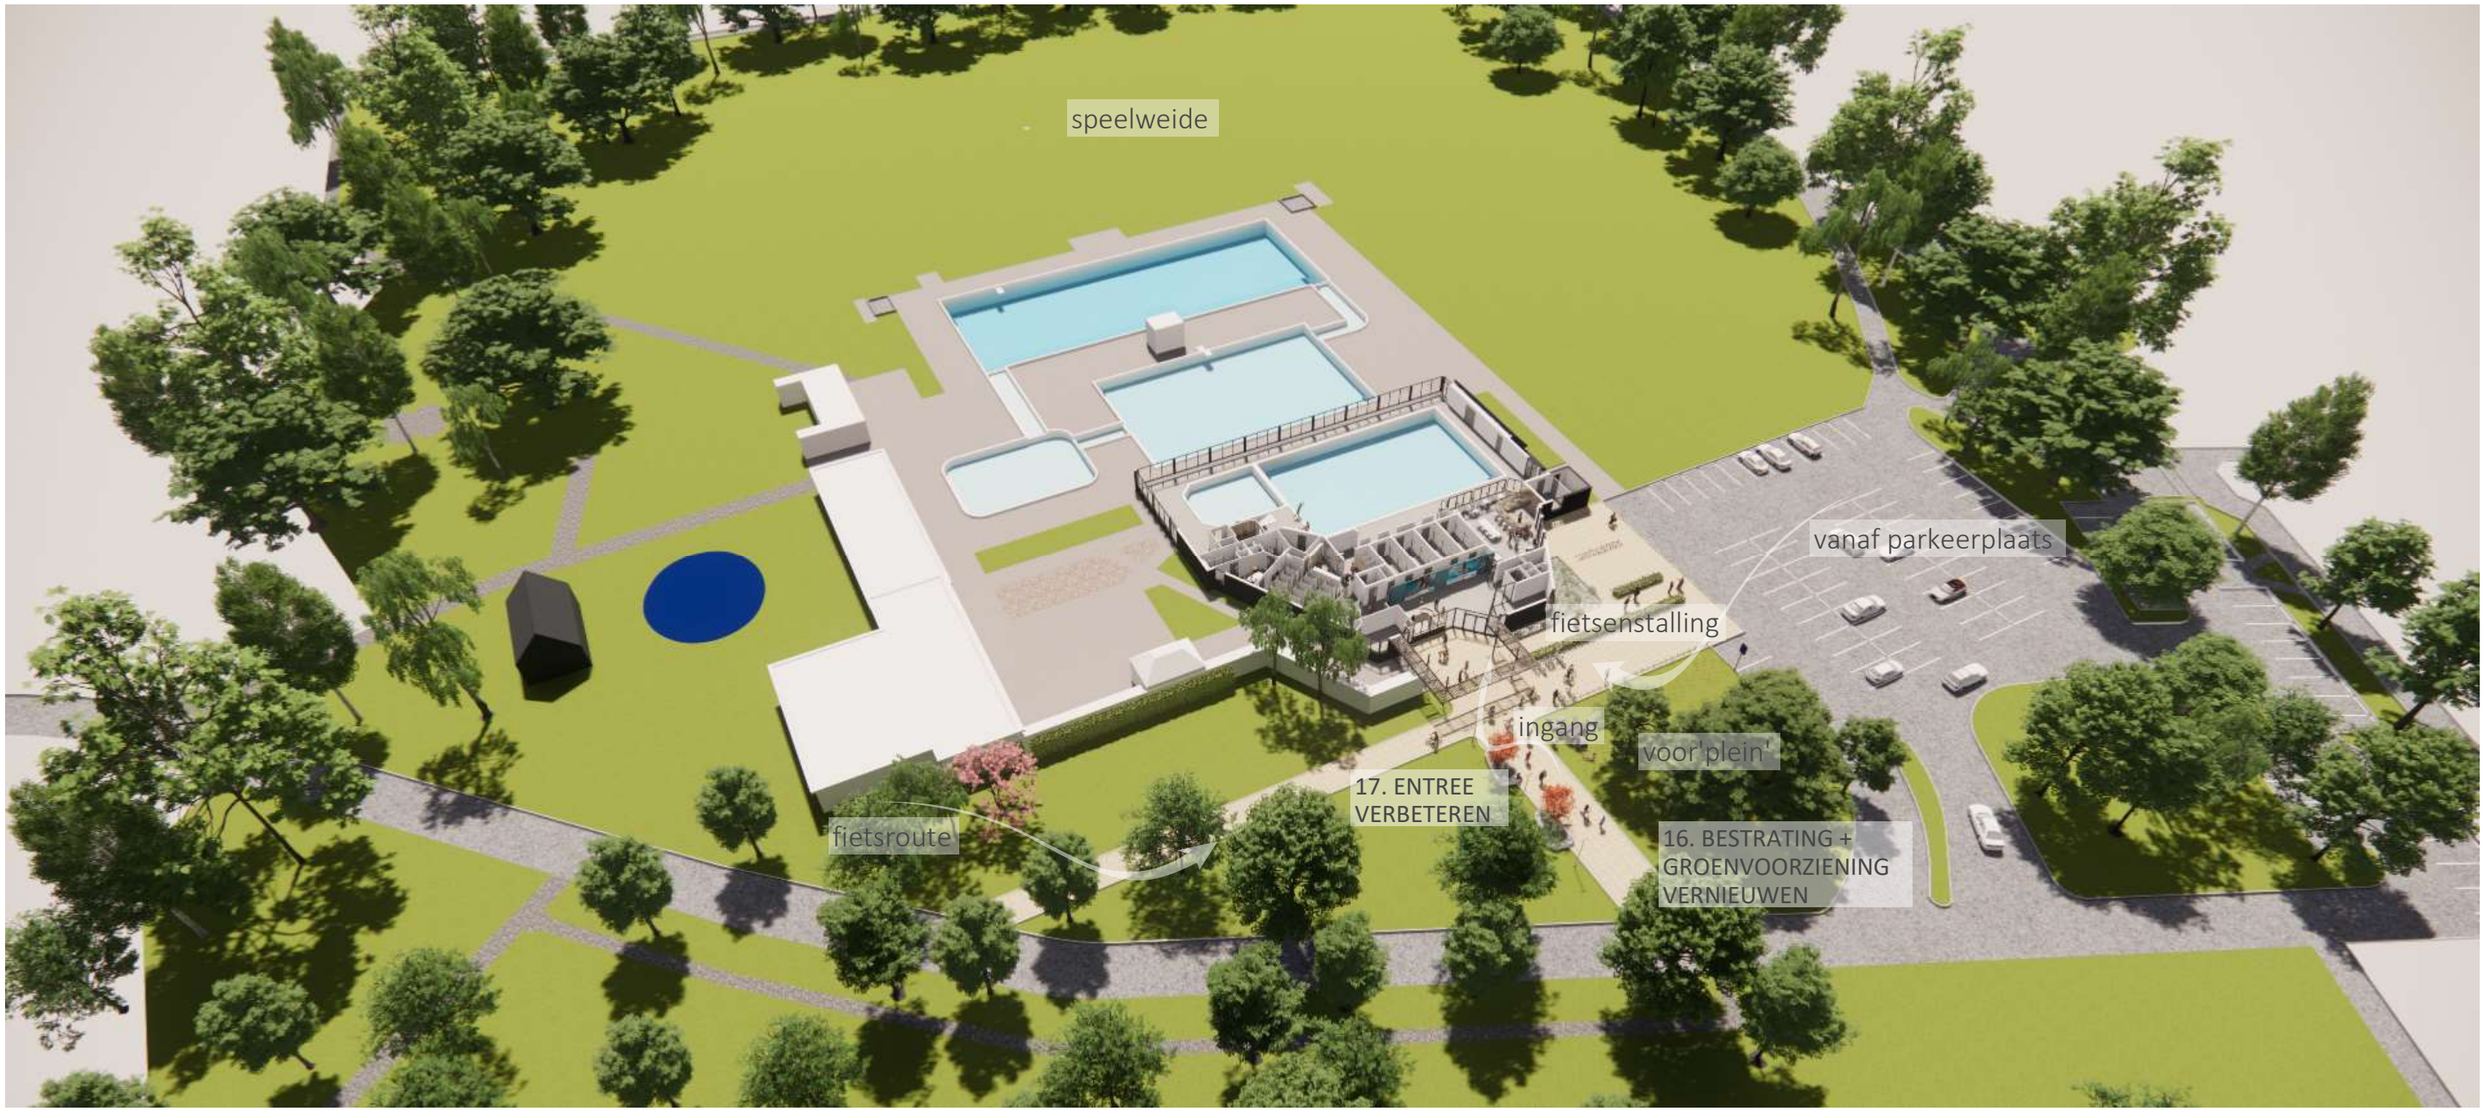

SPORTACCOMMODATIE
GELDROP - RENOVATIE

annemarie architect
www.annemarie-architect.nl

SITUATIE RENOVATIE



SPORTACCOMMODATIE
GELDROP - RENOVATIE

RENOVATIE CASCO

annemarie architect
www.annemarie-architect.nl

18. BESTAANDE
PERSONEELSRUIMTE -> BERGING

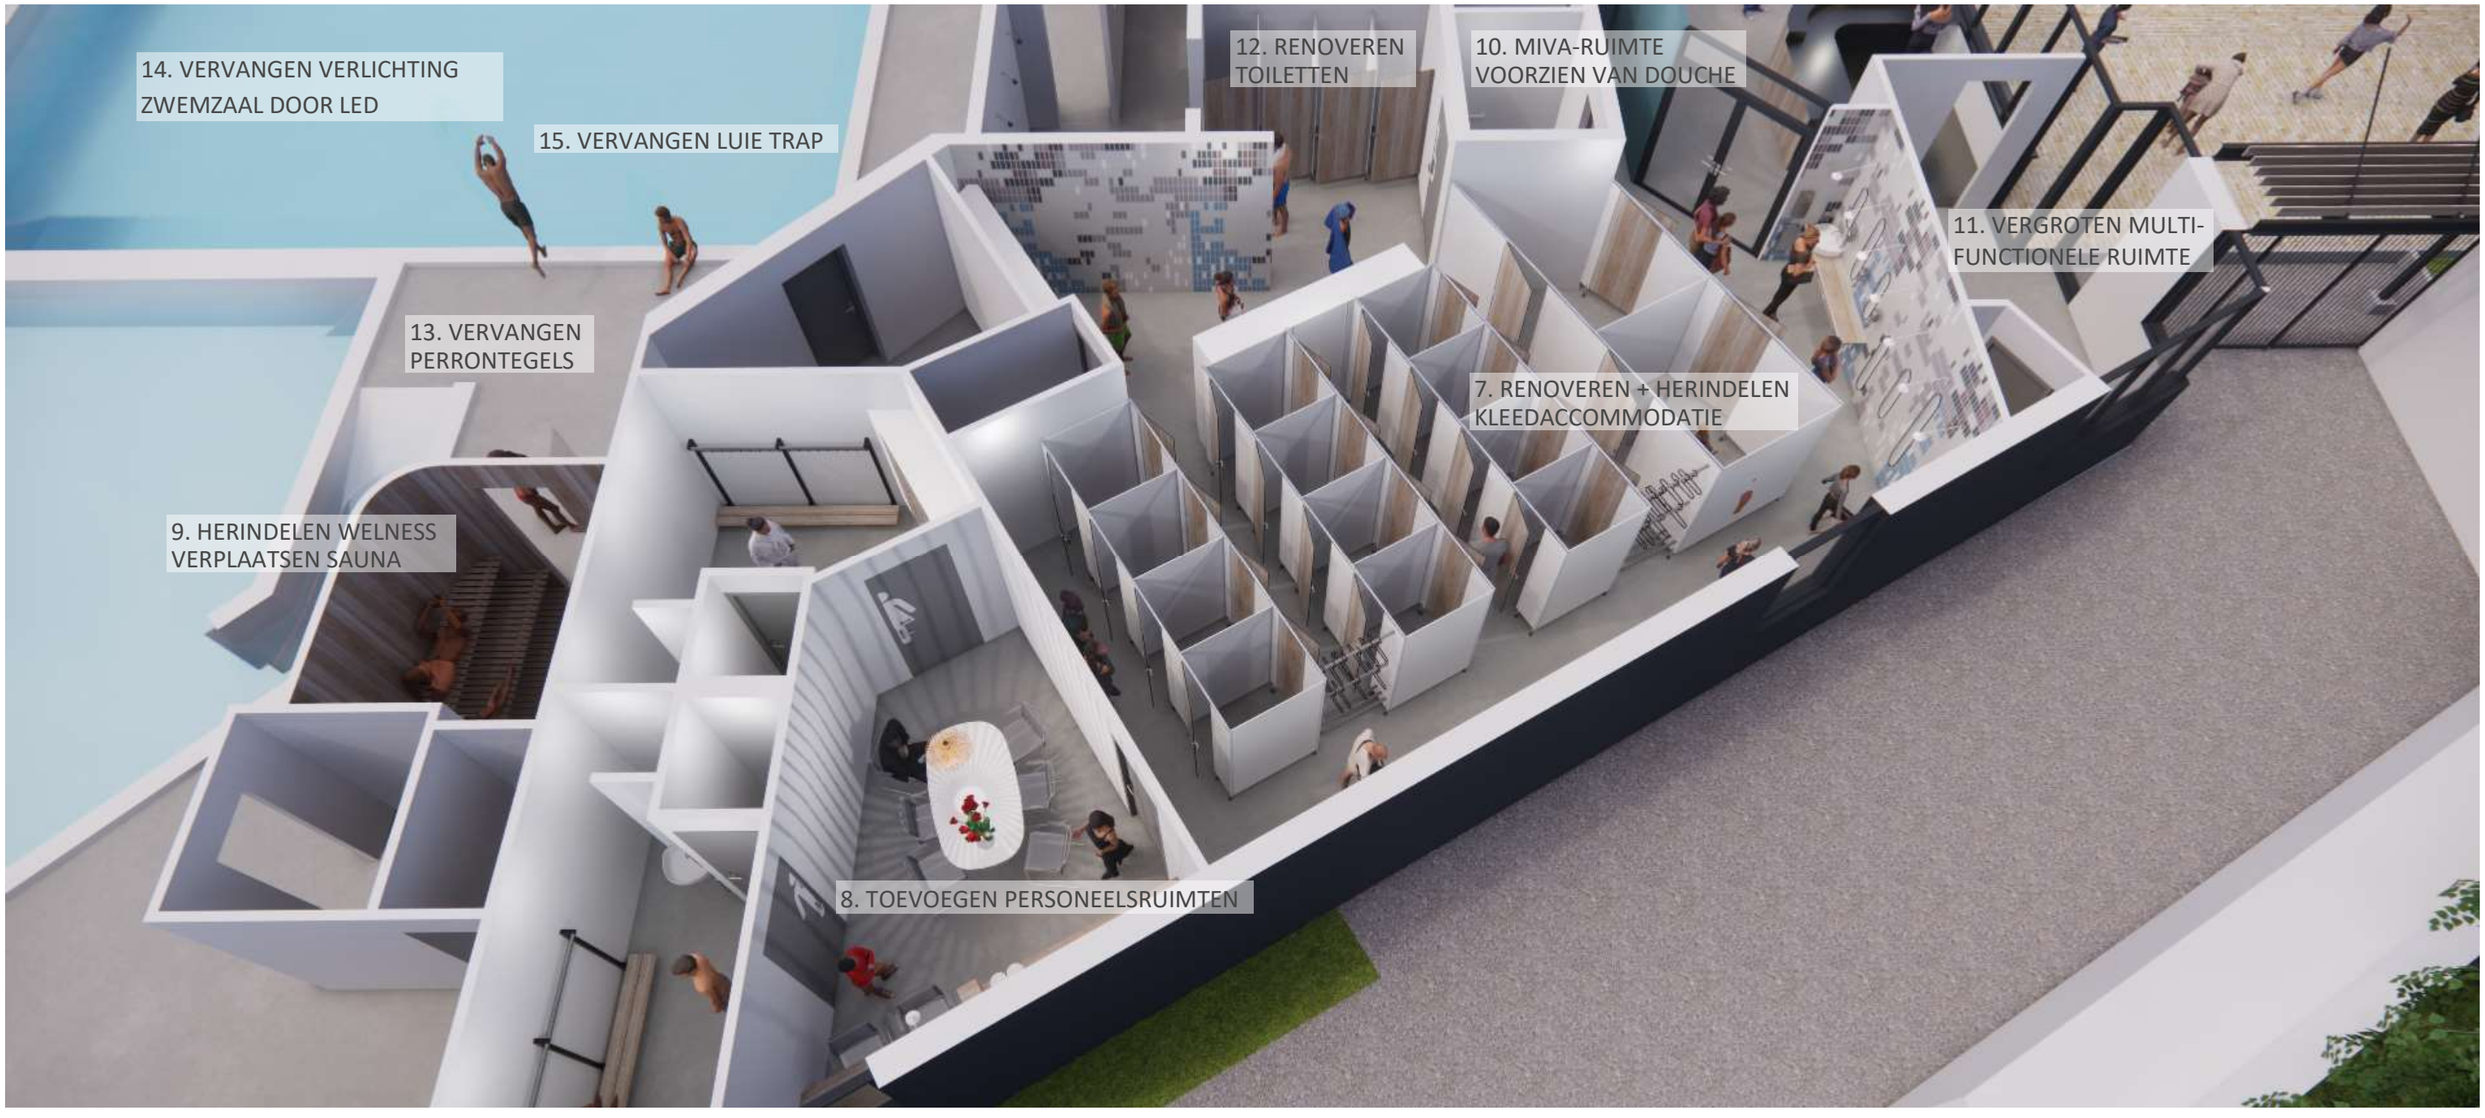

SPORTACCOMMODATIE
GELDROP - RENOVATIE

RENOVATIE INTERIEUR

annemarie architect
www.annemarie-architect.nl



SPORTACCOMMODATIE
GELDROP - RENOVATIE

annemarie architect
www.annemarie-architect.nl

ENTREEGEBIED



SPORTACCOMMODATIE
GELDROP - RENOVATIE

FIETSENSTALLING

annemarie architect
www.annemarie-architect.nl



SPORTACCOMMODATIE
GELDROP - RENOVATIE

INGANG

annemarie architect
www.annemarie-architect.nl



SPORTACCOMMODATIE
GELDROP - RENOVATIE

annemarie architect
www.annemarie-architect.nl

BALIE



SPORTACCOMMODATIE
GELDROP - RENOVATIE

annemarie architect
www.annemarie-architect.nl

KLEEDHOKJES



SPORTACCOMMODATIE
GELDROP - RENOVATIE

annemarie architect
www.annemarie-architect.nl

MAKE-UP HOEK



SPORTACCOMMODATIE
GELDROP - RENOVATIE

annemarie architect
www.annemarie-architect.nl

TOILETTEN & LOCKERS



SPORTACCOMMODATIE
GELDROP - RENOVATIE

annemarie architect
www.annemarie-architect.nl

PERSONEELSRUIMTES



SPORTACCOMMODATIE
GELDROP - RENOVATIE

SAUNA & WELNESS

annemarie architect
www.annemarie-architect.nl



SPORTACCOMMODATIE
GELDROP - RENOVATIE

annemarie
architect
www.annemarie-architect.nl

ENTREE

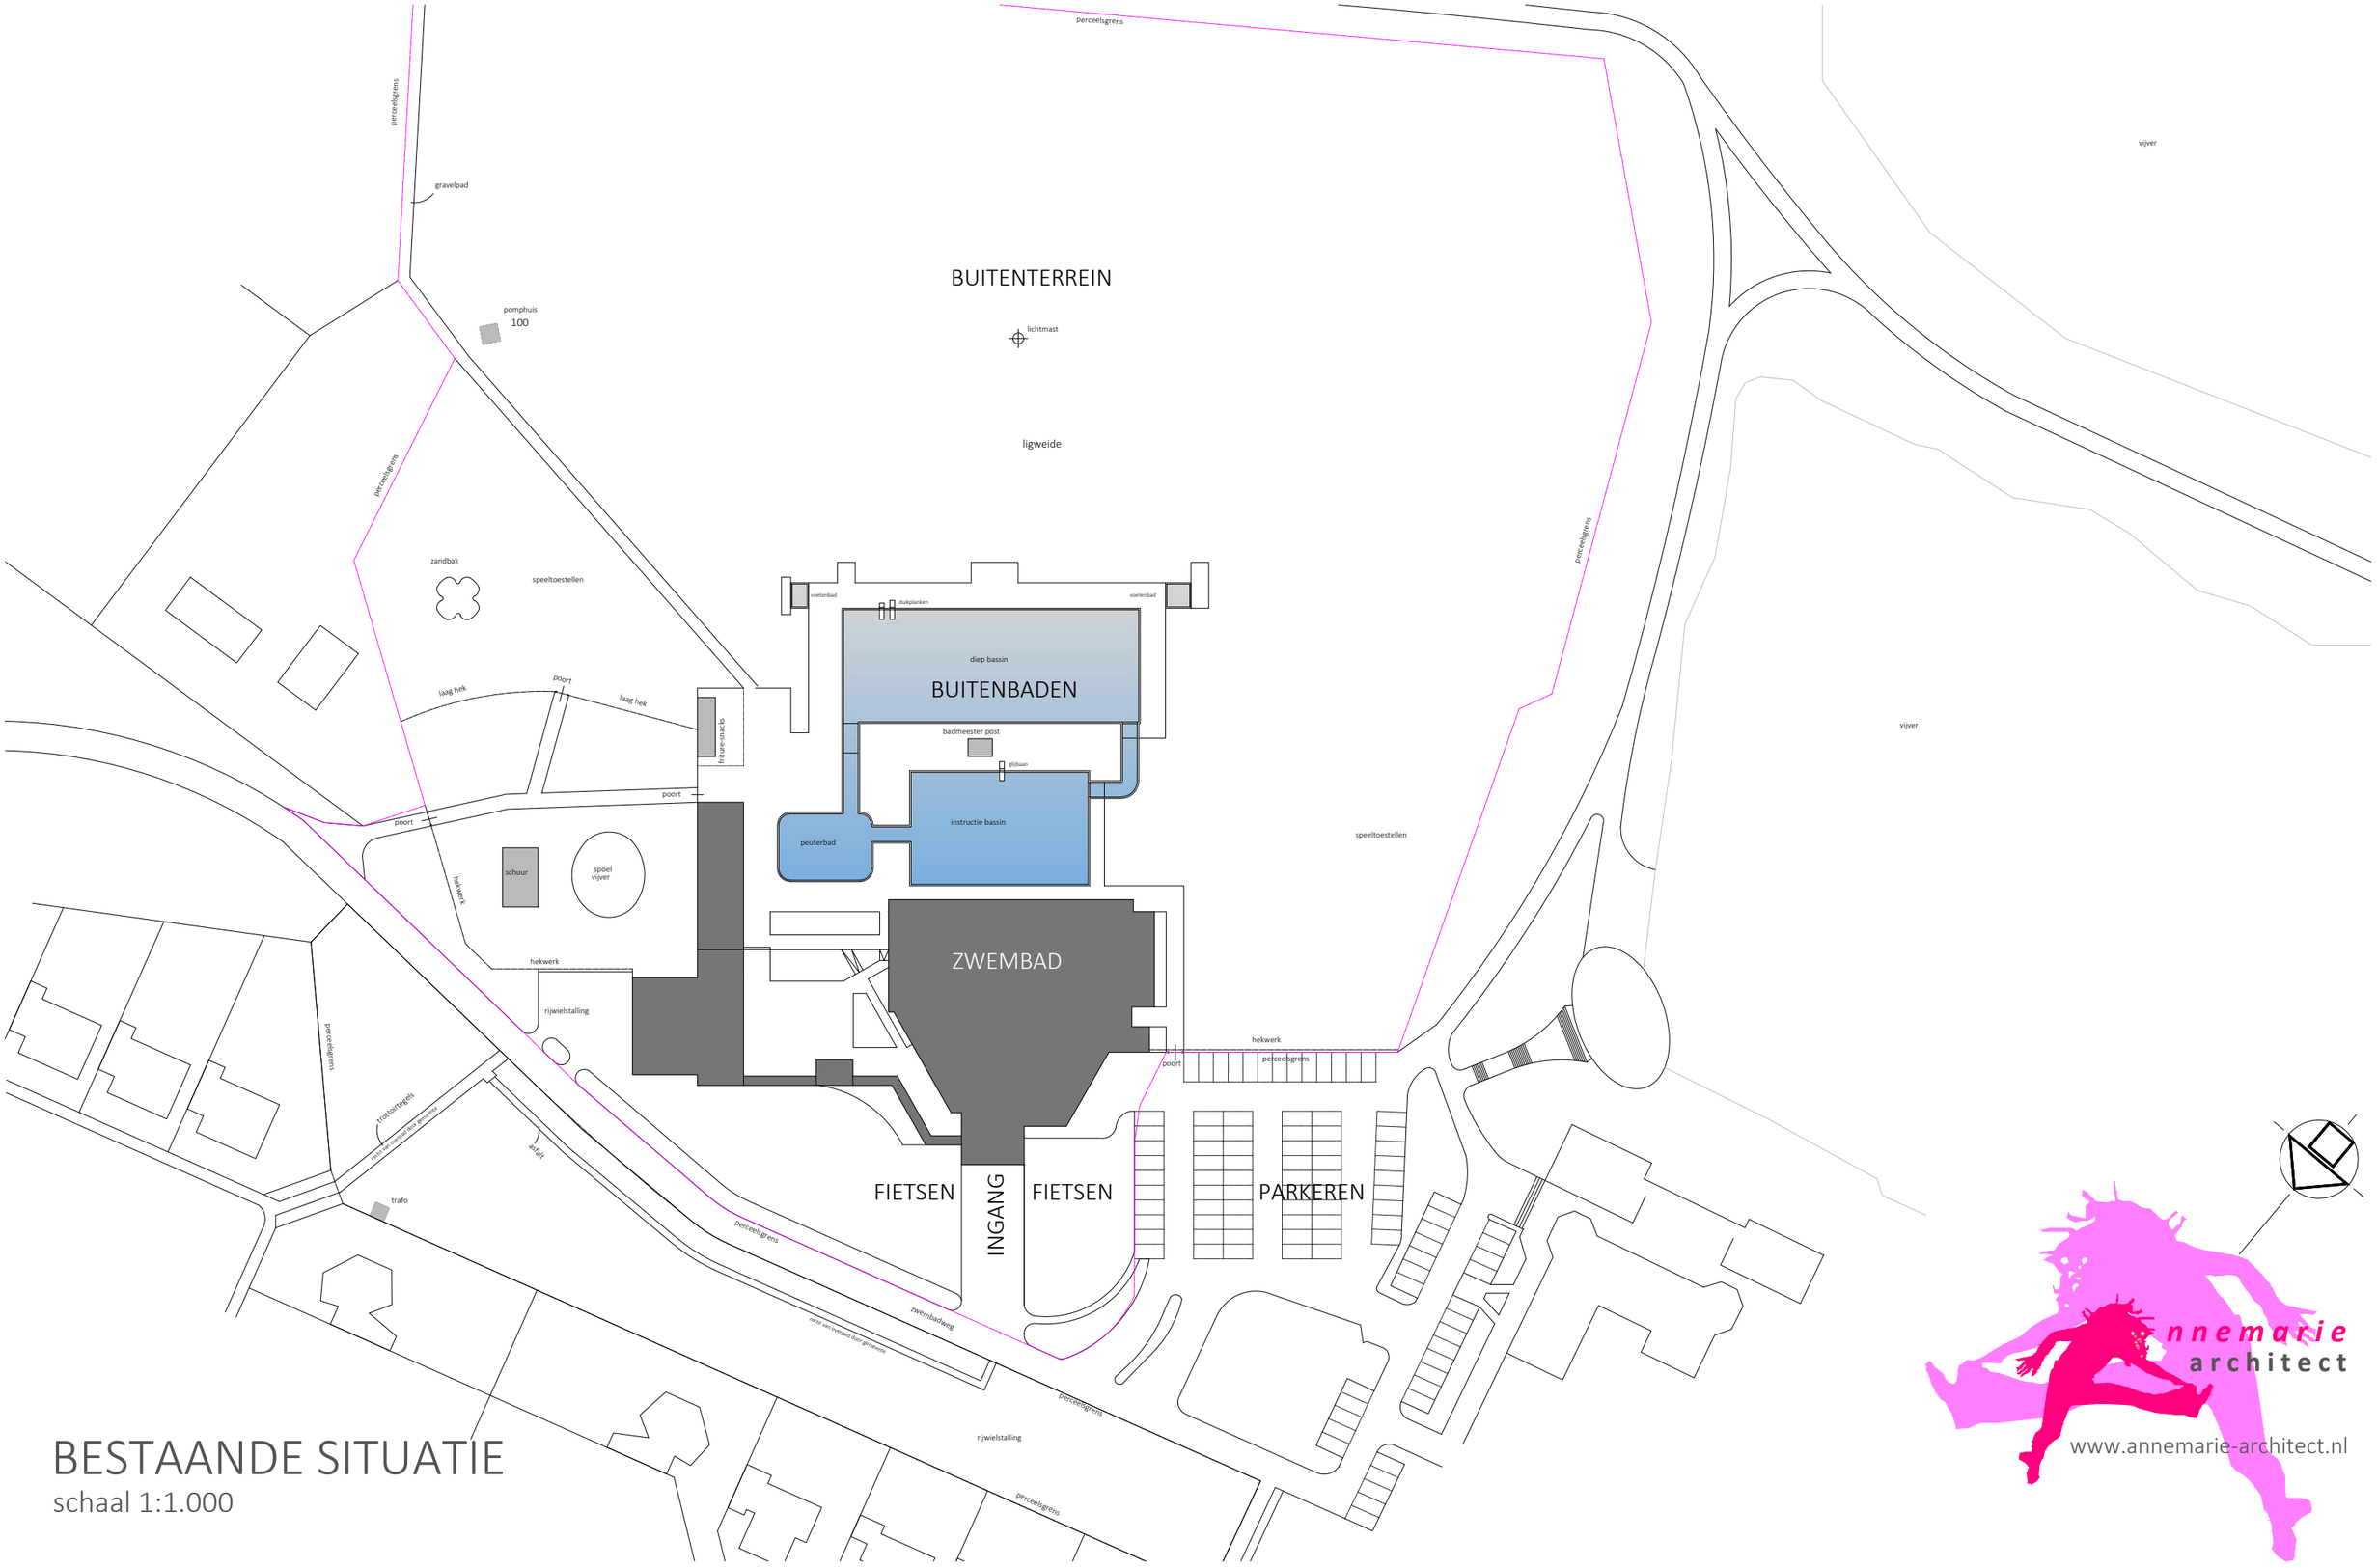

BESTAANDE SITUATIE

schaal 1:1.000

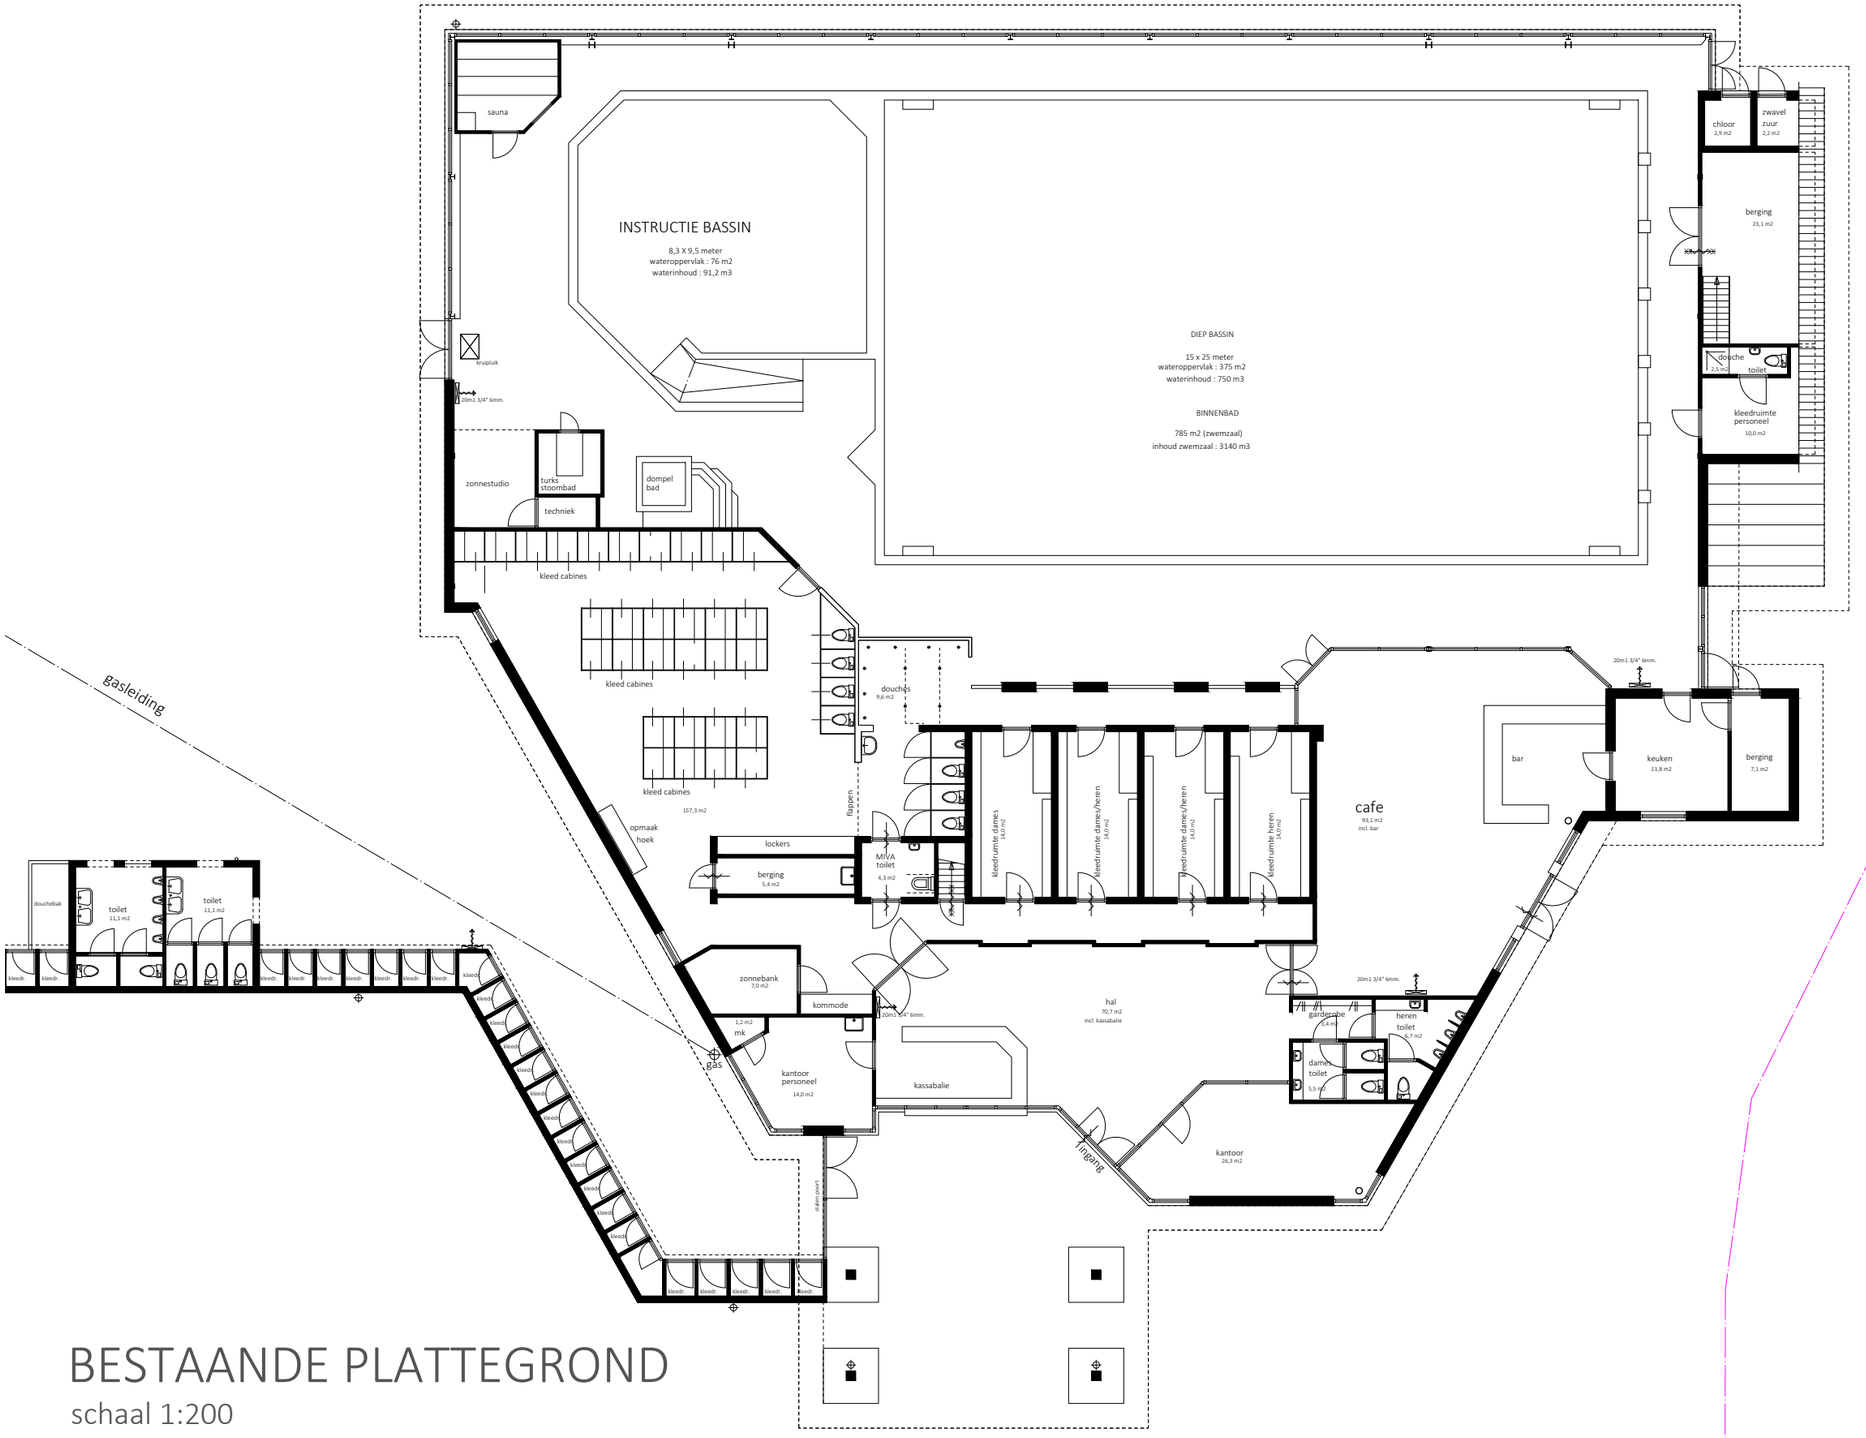

perceelsgrens

BESTAANDE PLATTEGROND

schaal 1:200

annemarie architect

www.annemarie-architect.nl

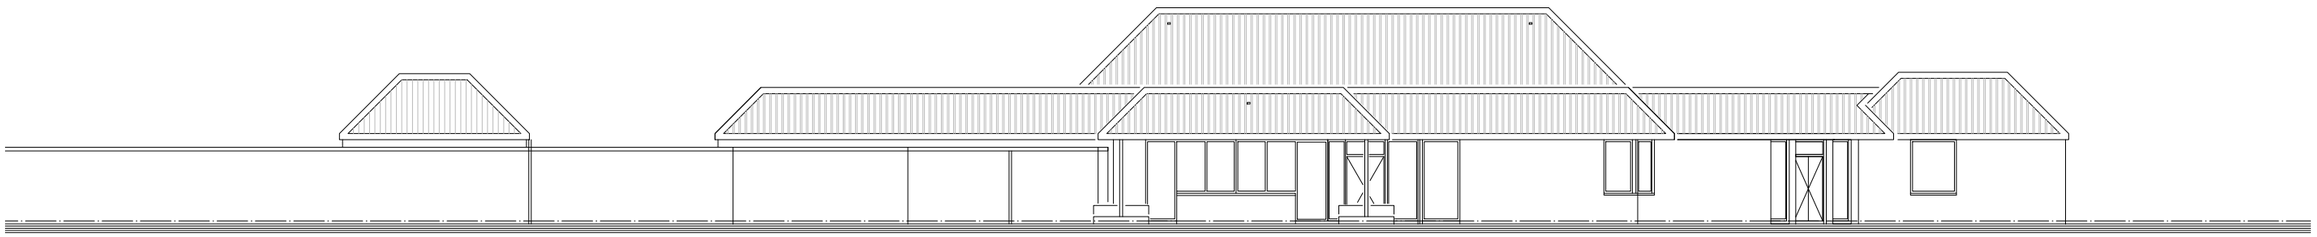

NOORD-WEST GEVEL

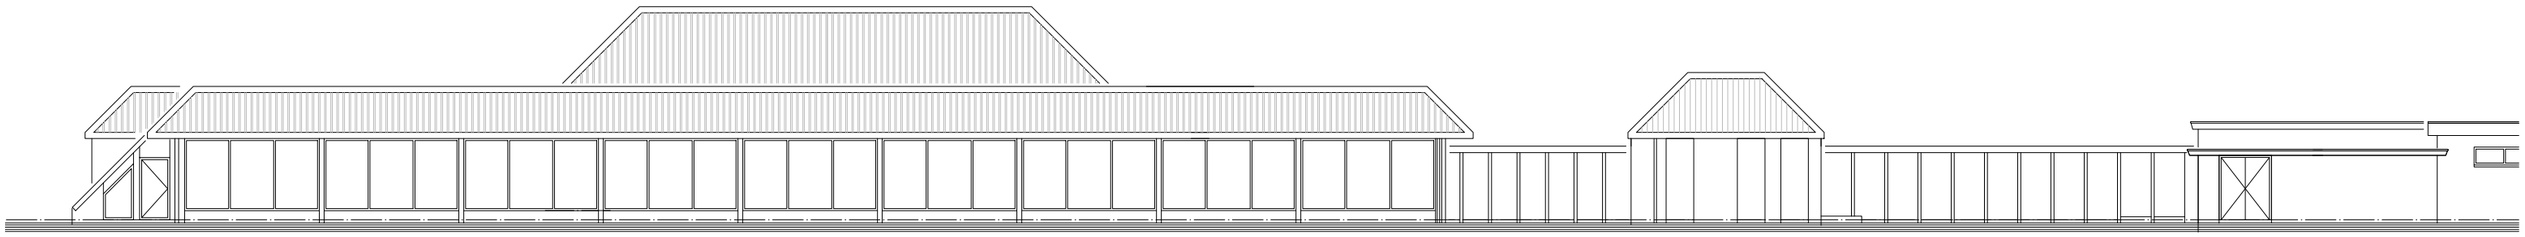

ZUID-OOST GEVEL

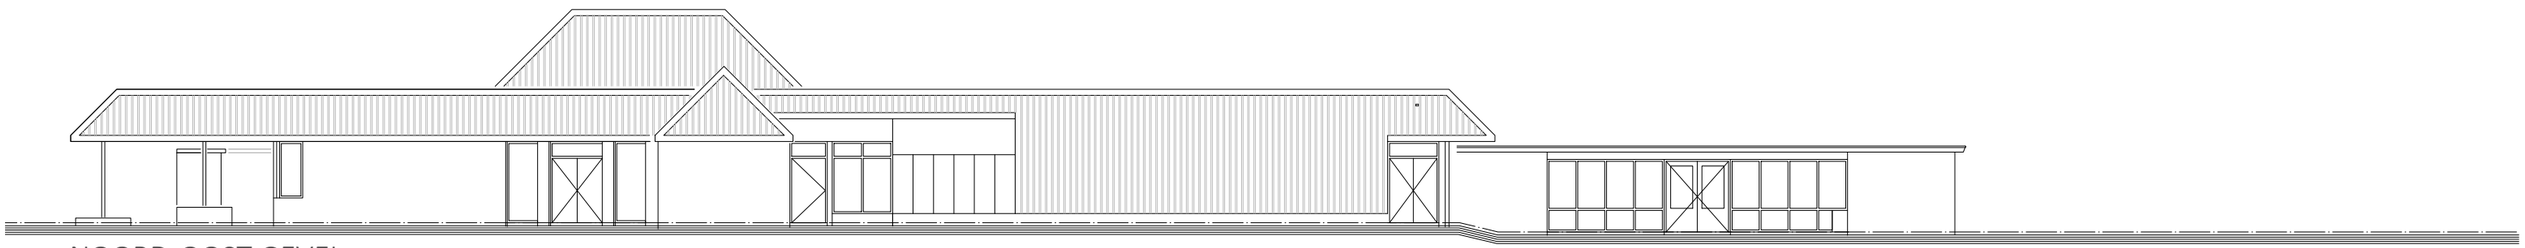

NOORD-OOST GEVEL

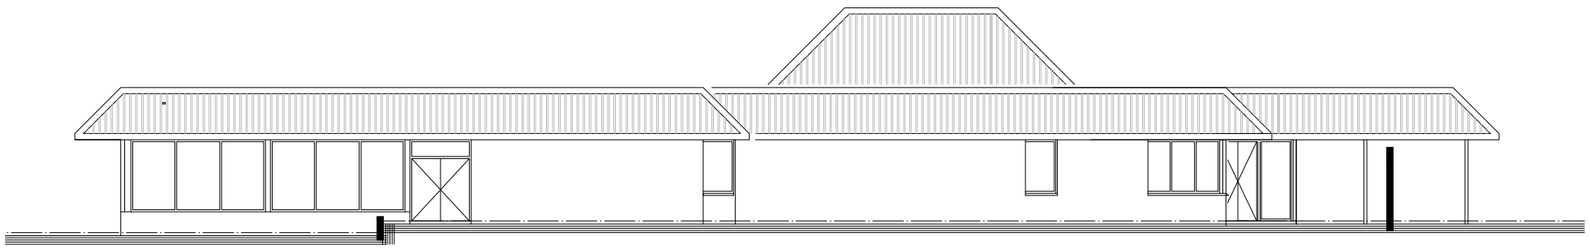

ZUID-WEST GEVEL

BESTAANDE GEVELS

schaal 1:200

annemarie architect

www.annemarie-architect.nl

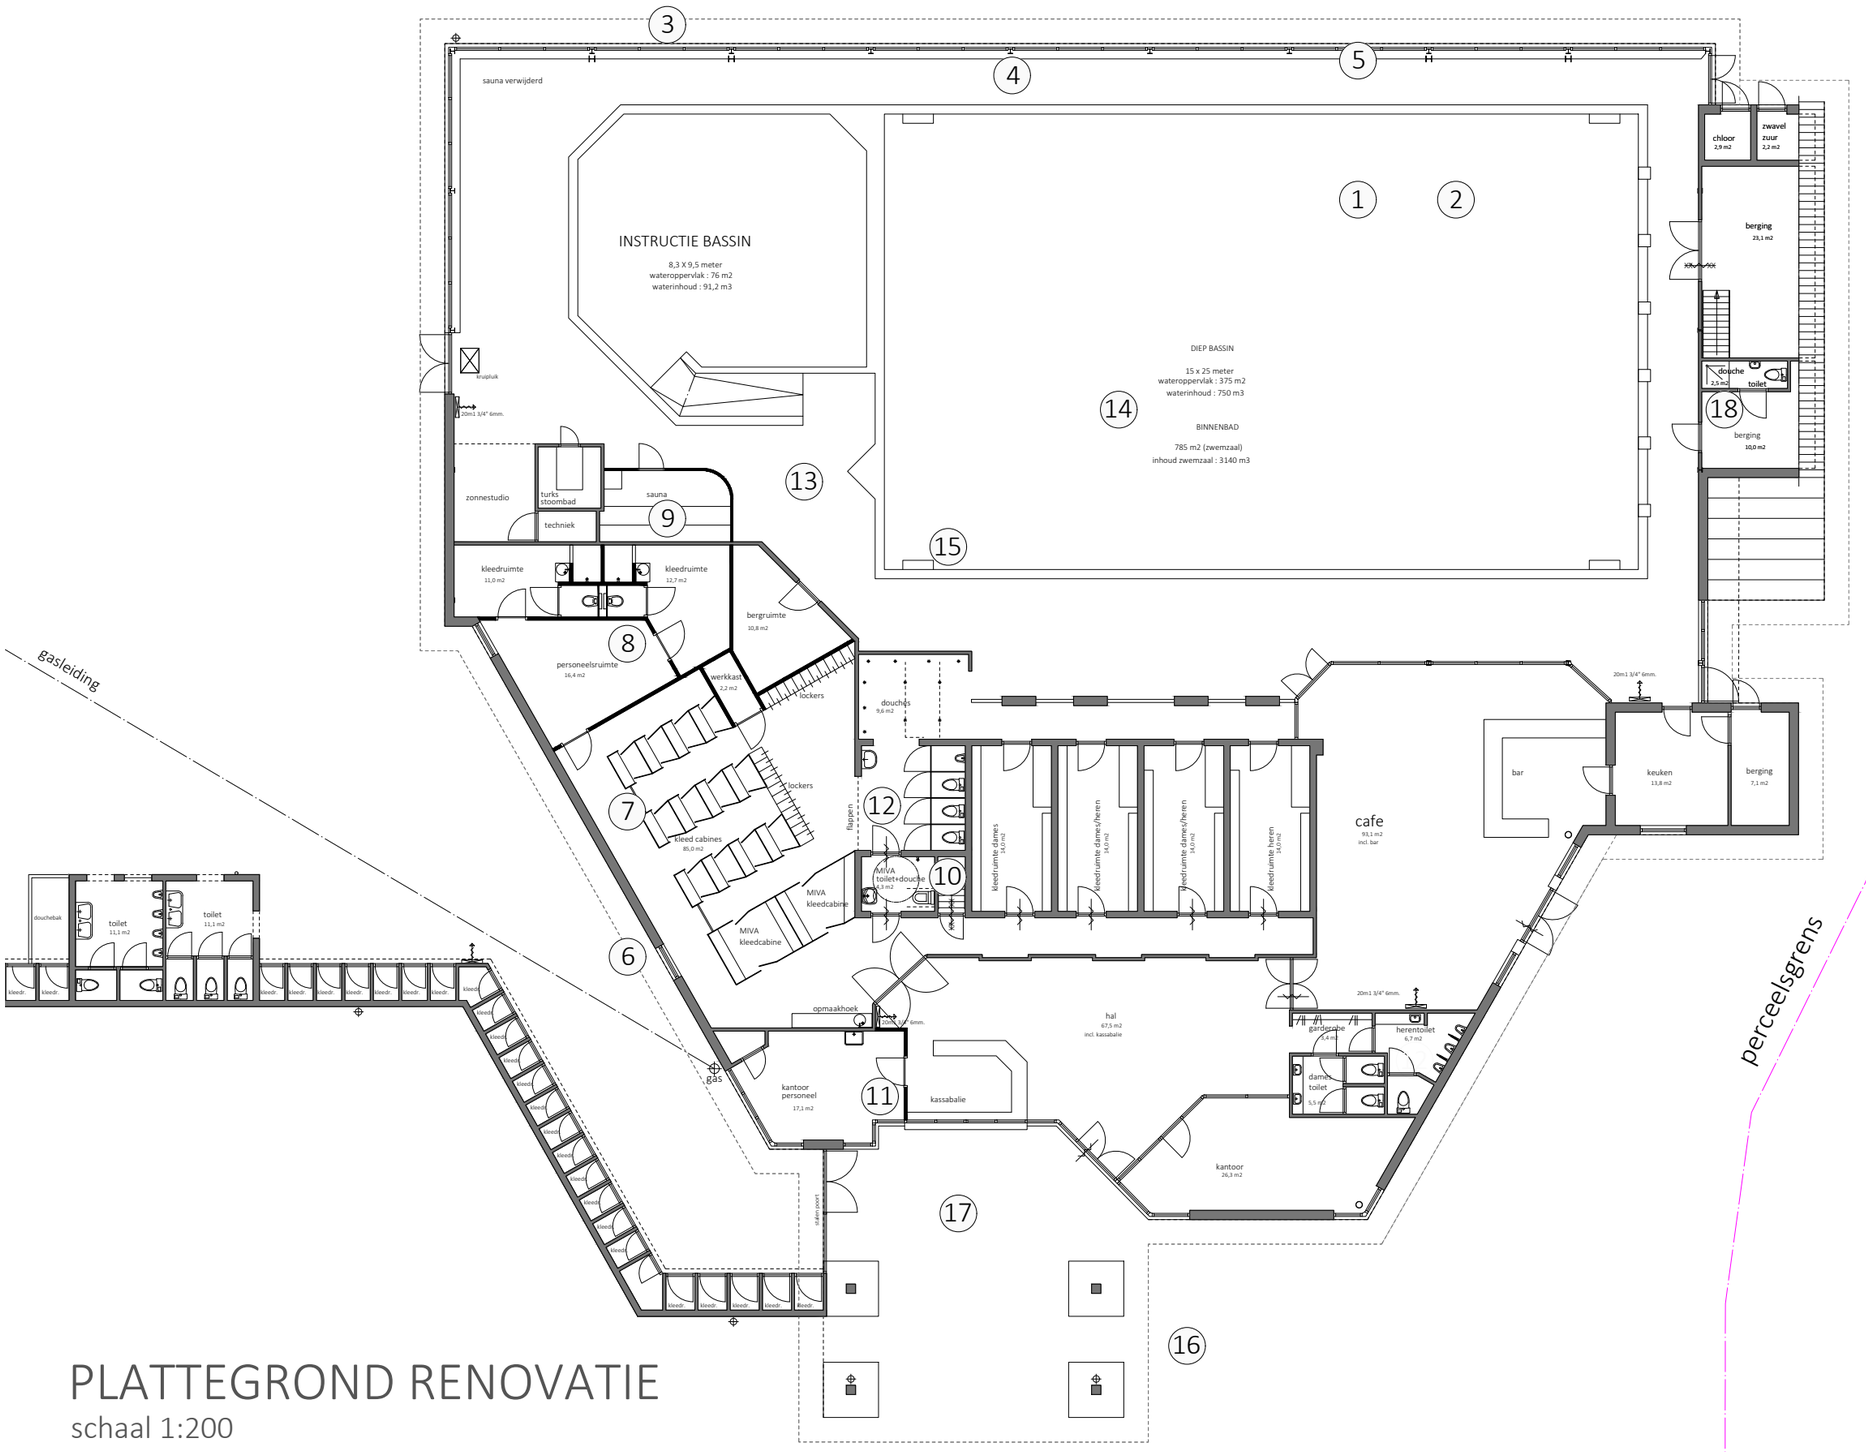

PLATTEGROND RENOVATIE

schaal 1:200

RENOVATIE WERKZAAMHEDEN

1. DAKISOLATIE VERBETEREN
2. DAK VOORZIEN VAN PV-PANELEN
3. STALEN DAK VERVANGEN DOOR GEVEL MET GEISOLEERDE STALEN SANDWICHPANELEN
4. RENOVEREN STAALCONSTRUCTIE
5. VERVANGEN GLAS -> HR++ (VERDUURZAMING)
6. KEIMEN METSELWERK GEVELS
7. RENOVEREN + HERINDELEN KLEEDACCOMMODATIE
8. TOEVOEGEN PERSONEELSRUIMTEN
9. HERINDELEN WELNESS VERPLAATSEN SAUNA
10. MIVA-RUIMTE VOORZIEN VAN DOUCHE
11. VERGROTEN MULTI-FUNCTIONELE RUIMTE
12. RENOVEREN TOILETTEN
13. VERVANGEN PERRONTEGELS
14. VERVANGEN VERLICHTING ZWEMZAAL DOOR LED
15. VERVANGEN LUIE TRAP
16. BESTRATING + GROENVOORZIENING VERNIEUWEN
17. ENTREE VERBETEREN
18. BESTAANDE PERSONEELSRUIMTE -> BERGING

annemarie architect
www.annemarie-architect.nl

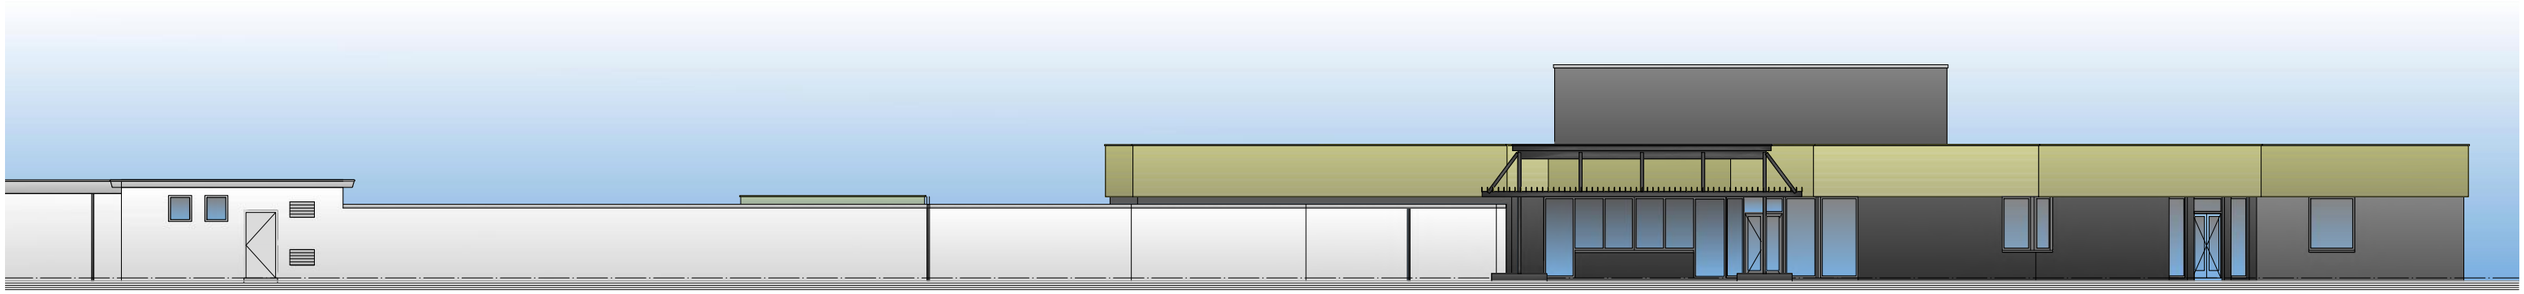

NOORD-WEST GEVEL



ZUID-OOST GEVEL

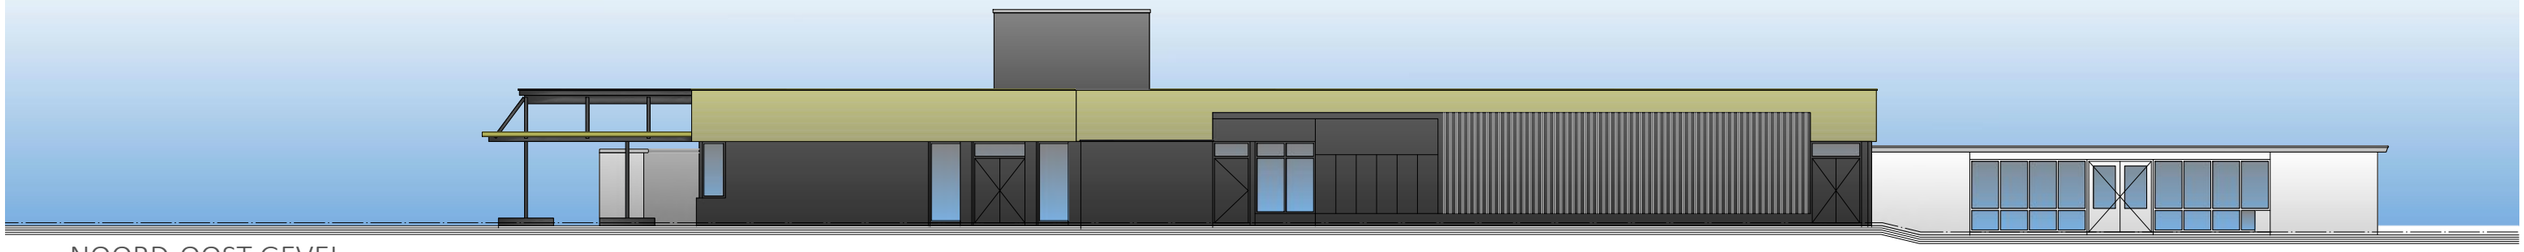

NOORD-OOST GEVEL

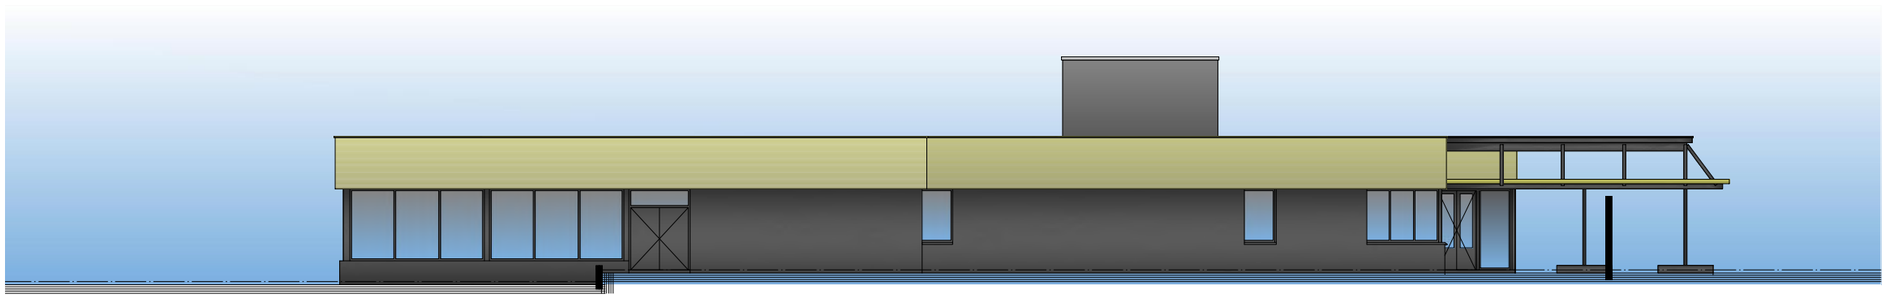

ZUID-WEST GEVEL

GEVELS RENOVATIE

schaal 1:200

annemarie architect

www.annemarie-architect.nl