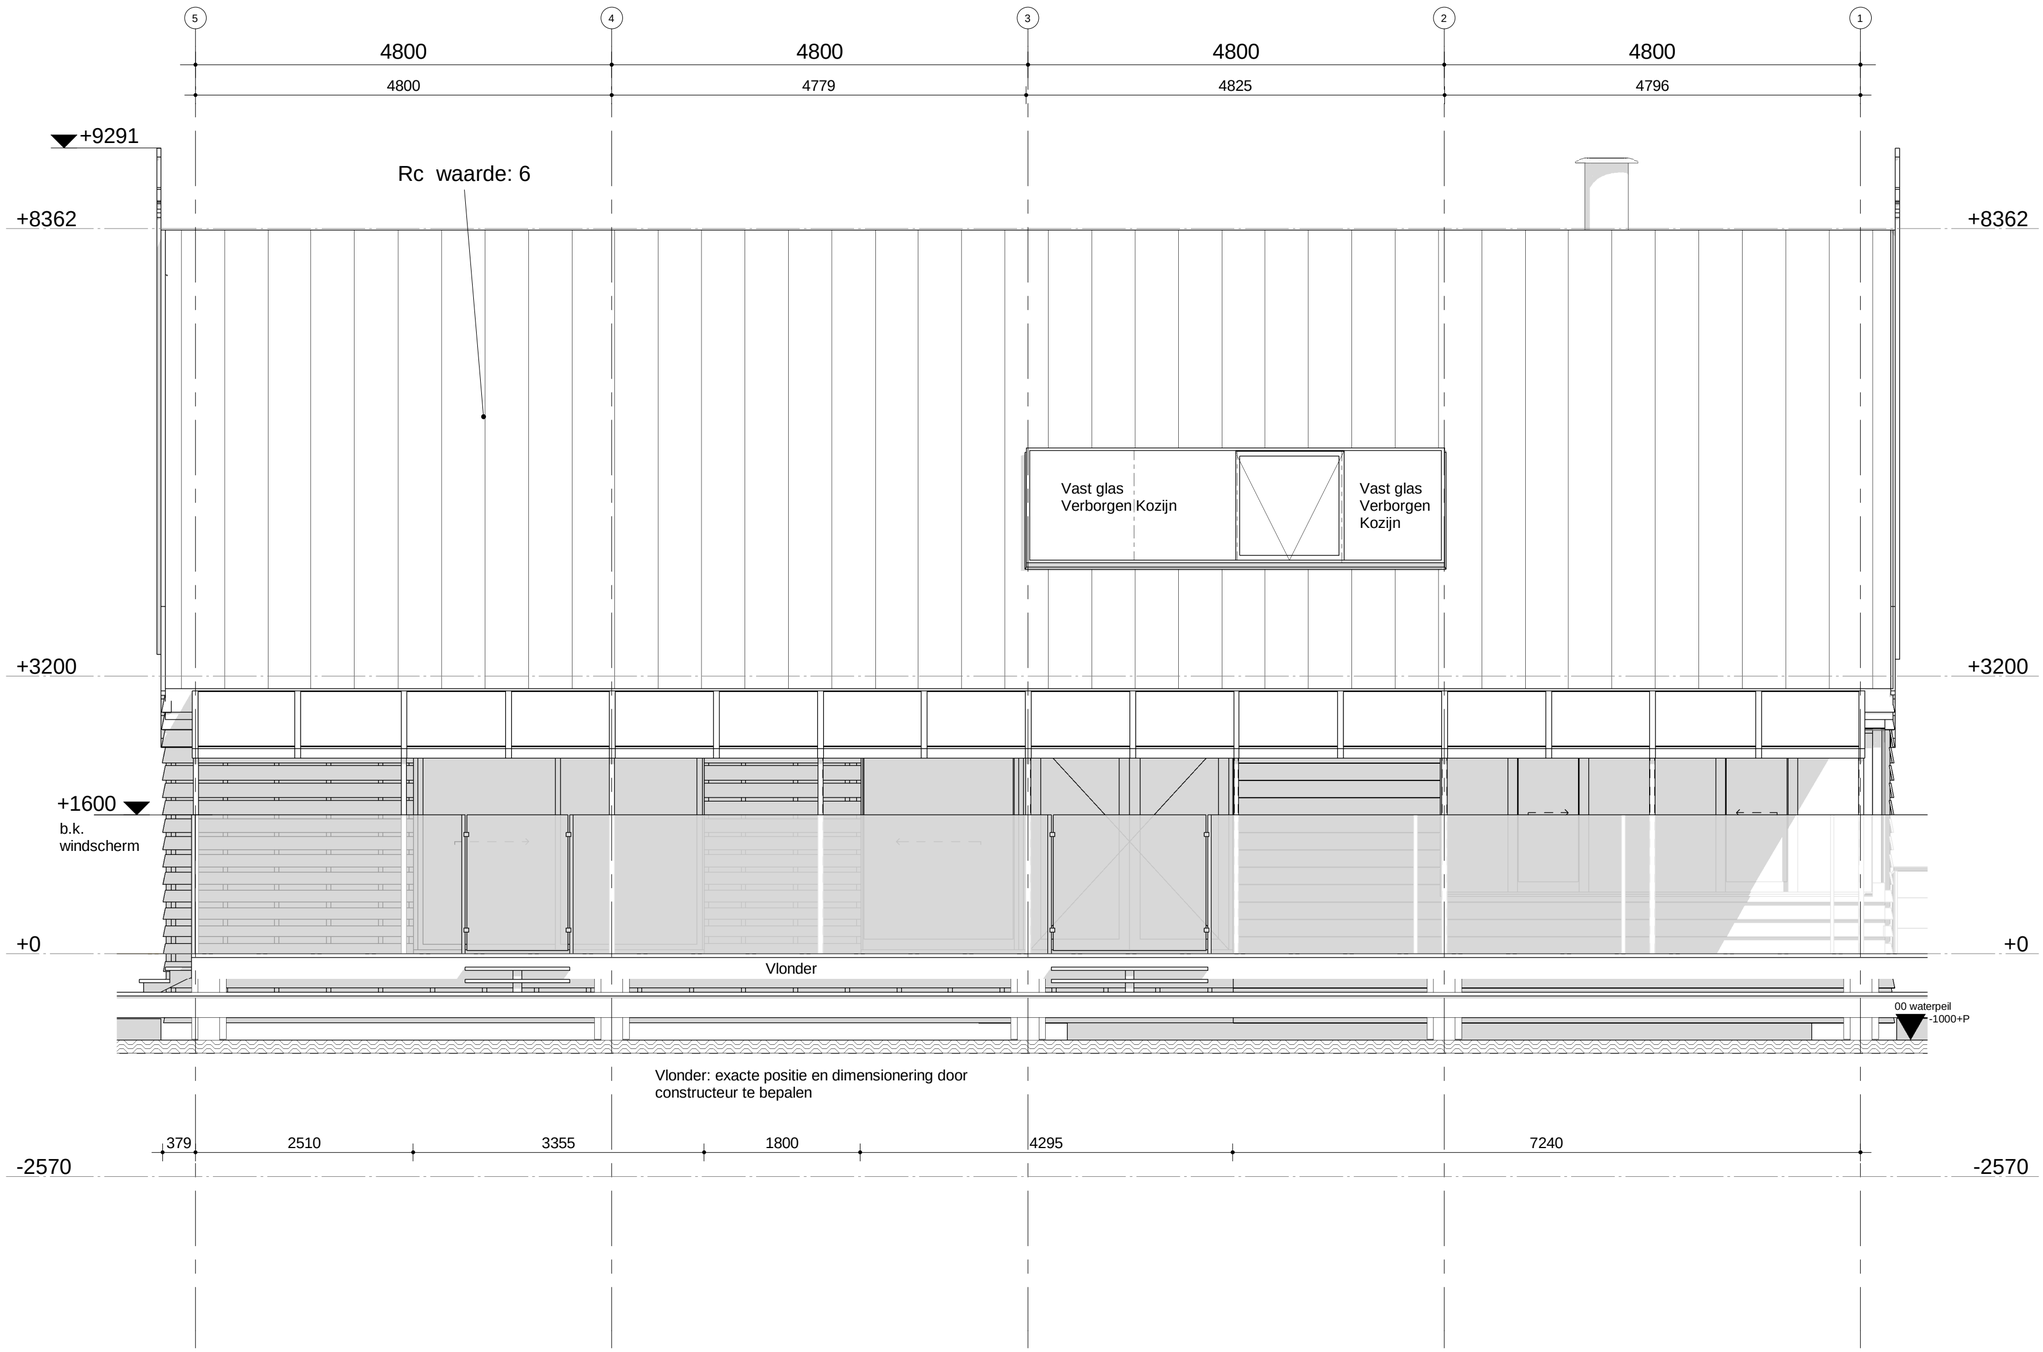


AANTEKENINGEN

algemeen

Opmerking:

- Gevels:
Hout, kleur blank.
Exacte houtsoort afhankelijk van te vinden herbruikbare of restmaterialen.

- Daken:
Volkern (Trespa), kleur antraciet.
Exacte kleur afhankelijk van te vinden herbruikbare of restmaterialen.

WIJZIGINGEN

EDITIE	DATUM	OMSCHRIJVING
D	19-08-2021	Diverse aanpassingen terras
C	05-08-2021	Terras aanpassing


OPDRACHTGEVER

Warner Goede
Wouter Tavecchio
Wildrik Timmerman

ARCHITECT

Superuse Studios

SITUATIE

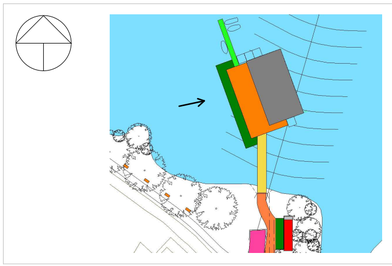

PROJECT

Landsmeer - Waterpaviljoen

OMSCHRIJVING

Linker zijgevel

Bureau Bouwkunde
Groenendaal 25b
3011 SK Rotterdam
+31 (0)10 417 77 14
www.bureaubouwkunde.nl

EDITIE	DATUM	SCHAAL	GETEKEND	FORMAAT
D	19-08-2021	1:50	RV	A2

PROJECTNUMMER	TEKENINGNUMMER	BLADNUMMER
2209	DO-301 a	10

A2