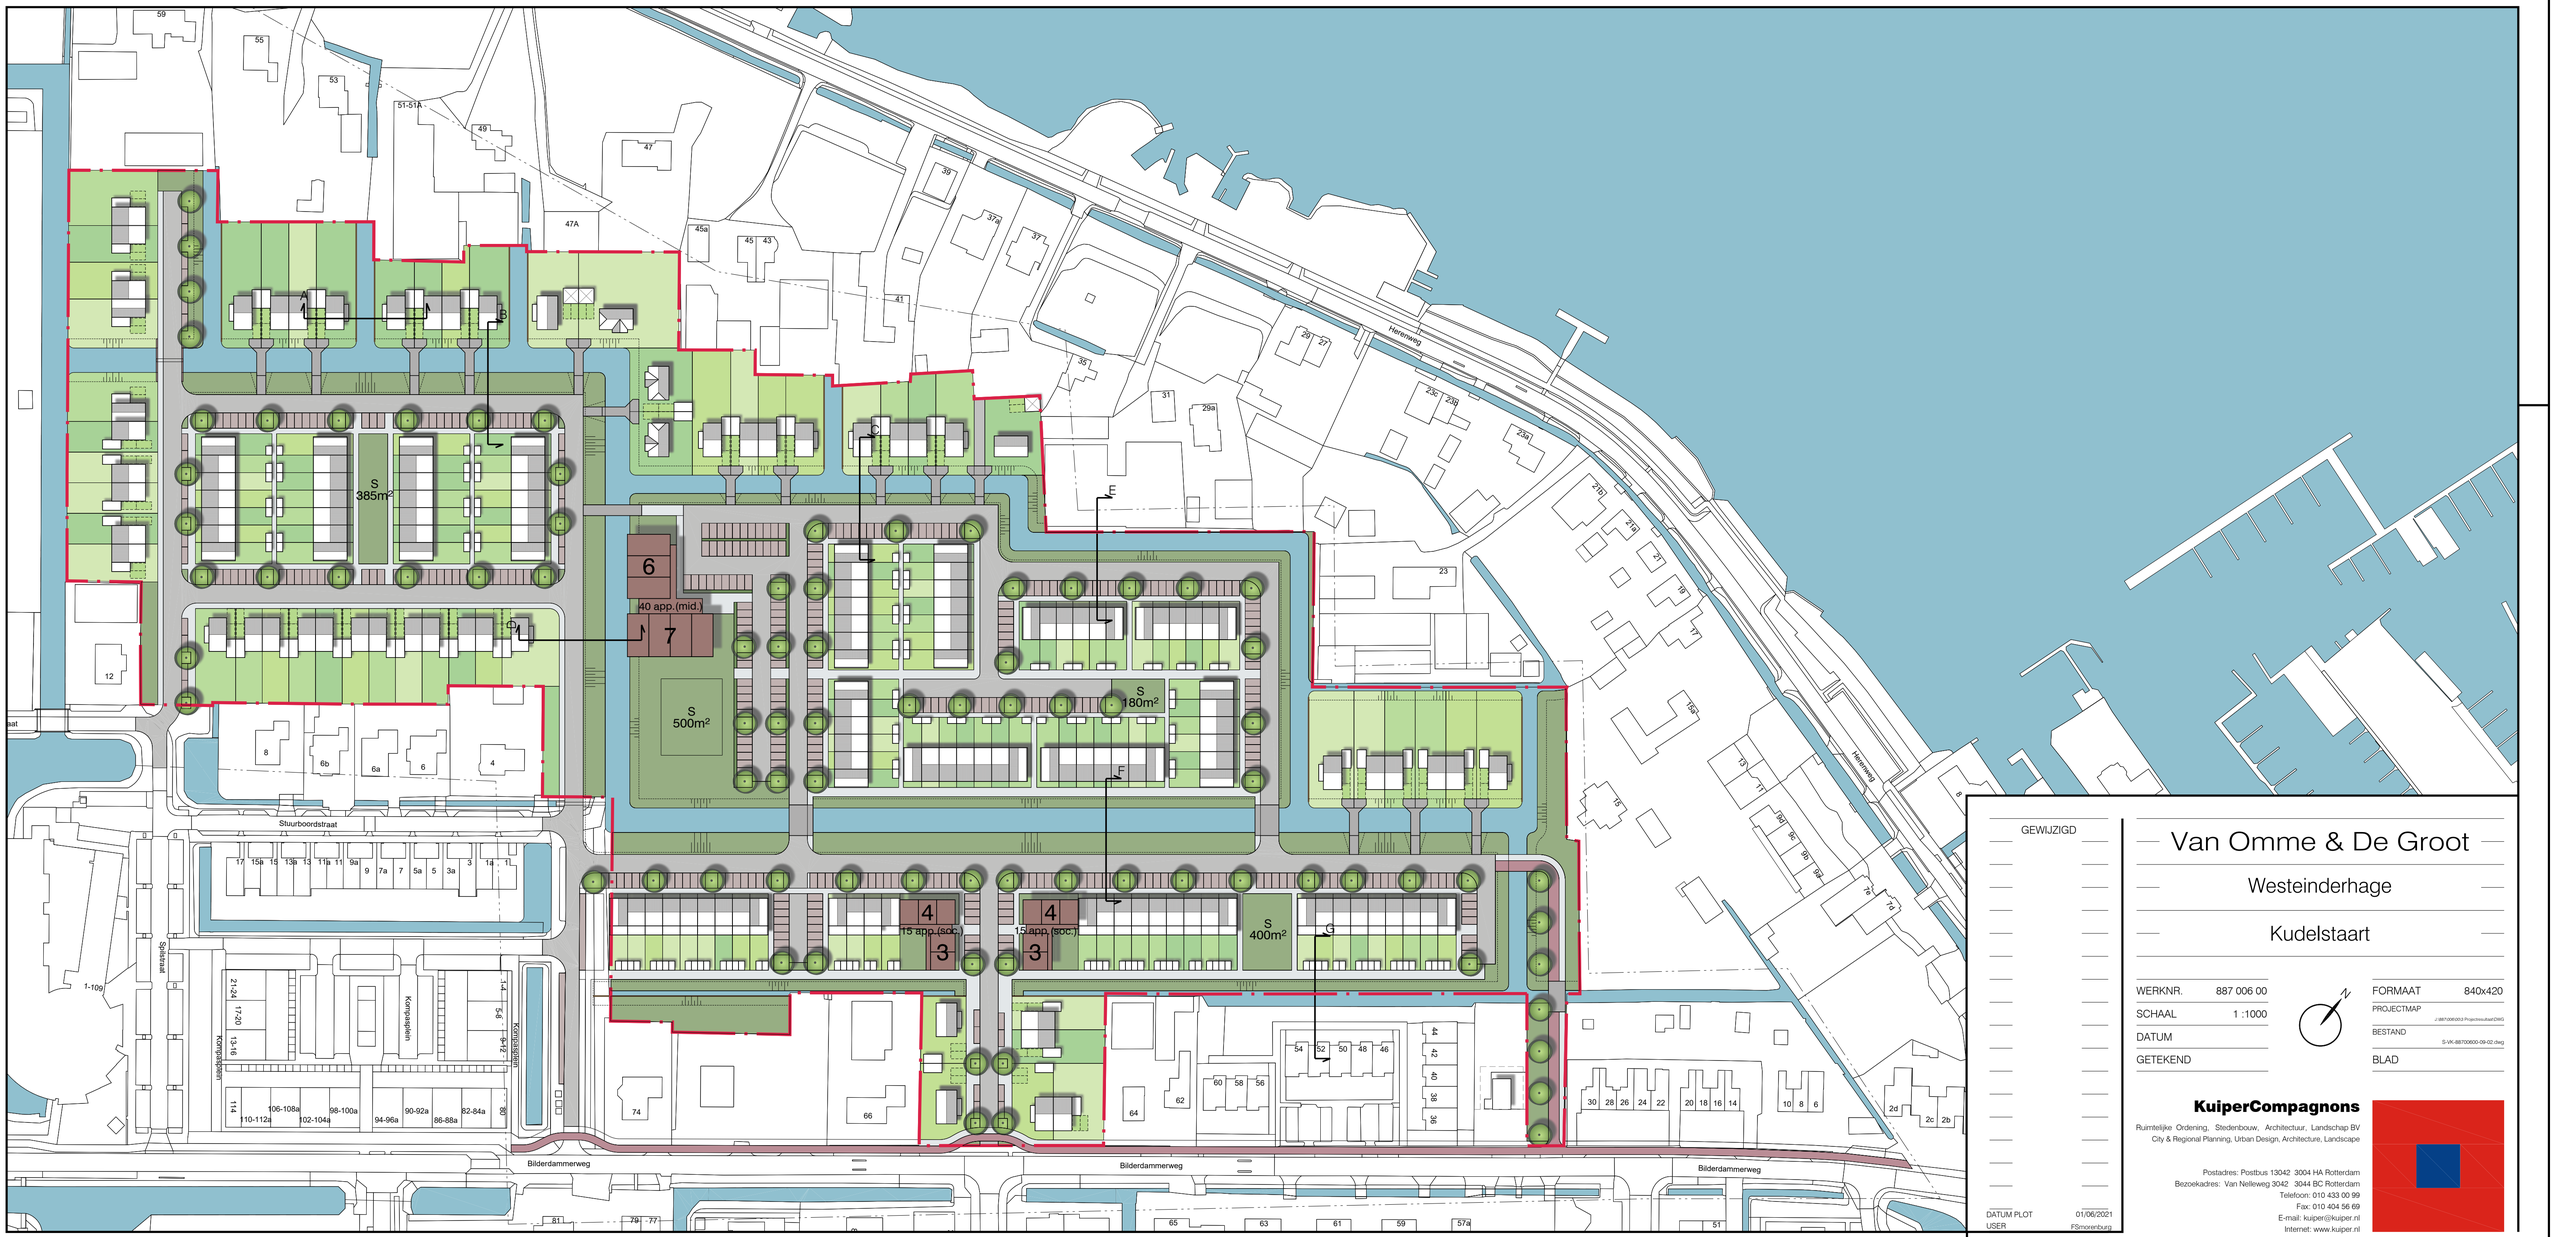

GEWIJZIGD

DATUM PLOT 01/06/2021
USER FSmorenburg

Van Omme & De Groot

Westeinderhage

Kudelstaart

WERKNR.	887 006 00
SCHAAL	1 :1000
DATUM	
GETEKEND	

FORMAAT	840x420
PROJECTMAP	J:\887\006\03-Projectvoutaal\DWG
BESTAND	S-VK-887006600-09-02.dwg
BLAD	

KuiperCompagnons

Ruimtelijke Ordening, Stedenbouw, Architectuur, Landschap BV
City & Regional Planning, Urban Design, Architecture, Landscape

Postadres: Postbus 13042 3004 HA Rotterdam
Bezoekadres: Van Nelleweg 3042 3044 BC Rotterdam
Telefoon: 010 433 00 99
Fax: 010 404 56 69
E-mail: kuiper@kuiper.nl
Internet: www.kuiper.nl