


Beplantingsplan 19.2 - Oude Postelseweg 21, Bergeijk

Bepplantingsplan 19.2 - Oude Postelseweg 21, Bergeijk

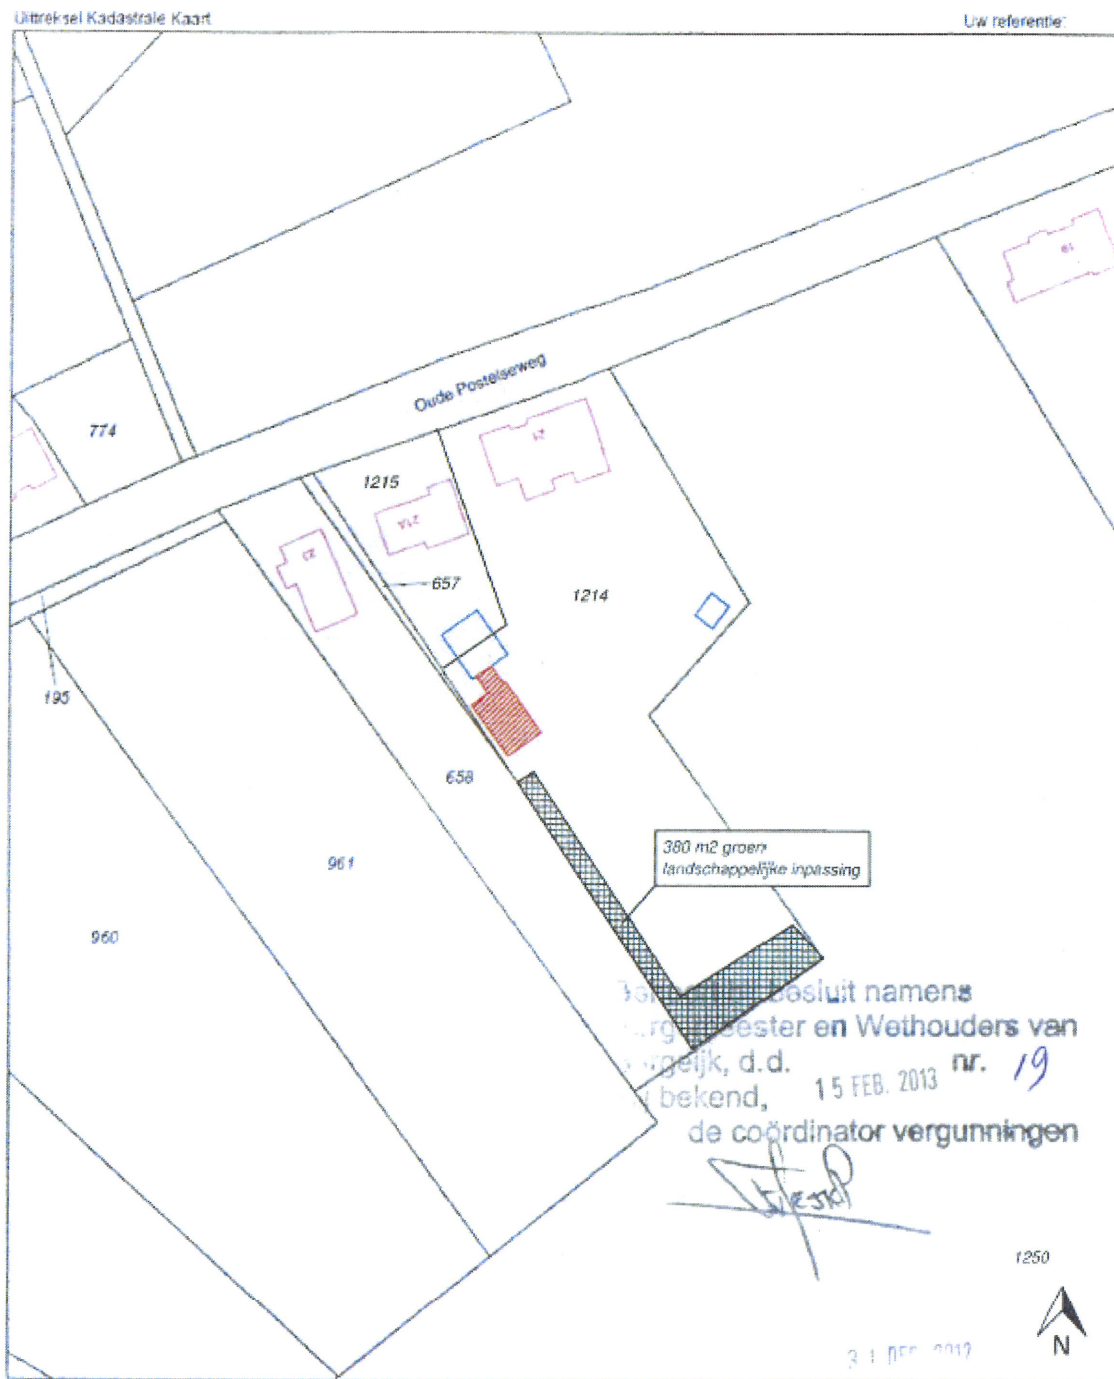

Deze kaart is noordgericht		Schaal 1:1000	
12345	Perceelnummer	Kadastrale gemeente	BERGEIJK
12	Huisnummer	Sectie	I
—	Kadastrale grens	Perceel	1214
—	Voorlopige grens	Datum	30-12-2012
—	Bebouwing		
—	Overige topografie		

Voor een eenduidend uittreksel, EINDHOVEN, 5 november 2010
De bevrager aan het kadastraal en de openbare registers

De Dienst voor het kadastraal en de openbare registers behoudt zich de intellectuele eigendomsrechten voor, waaronder het auteursrecht en het databankrecht.