




Bushaltes op GOW50
Niet gewenst, doch 3 haltes op ca 800 m aanwezig

Voetgangersoversteekplaats op GOW50
Niet gewenst doch wel aanwezig

Dwarsprofiel GOW II

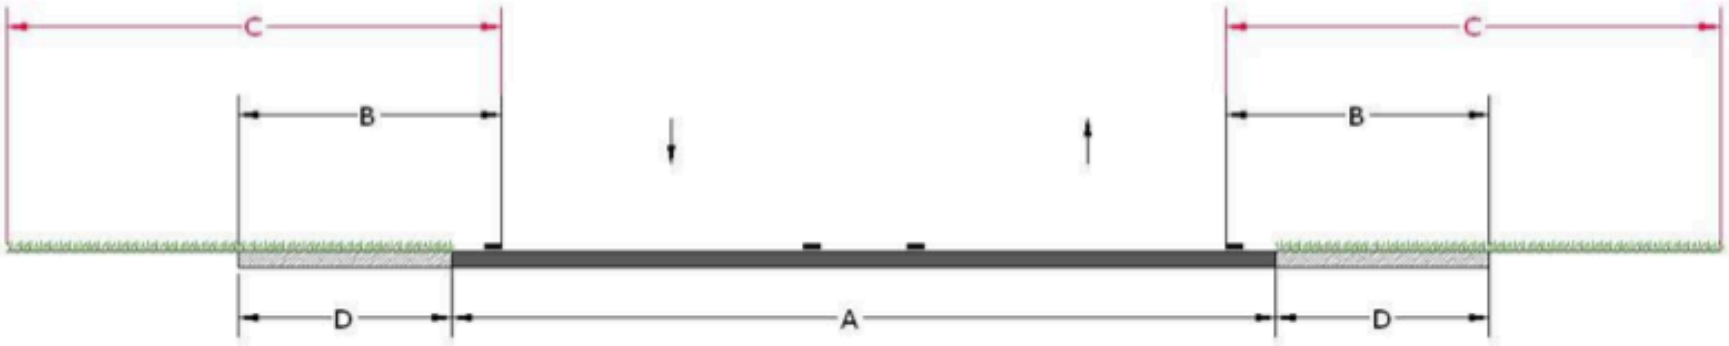

A.	wegbreedte	7.50 m
B.	vlucht- en bergingszone	2.40 m
C.	obstakelvrijezone	4.50 m
D.	Draagkrachtige berm	1.95 m

< = niet aanwezig
< = ca 2 meter met bomen en lantaarnpalen
< = niet aanwezig