

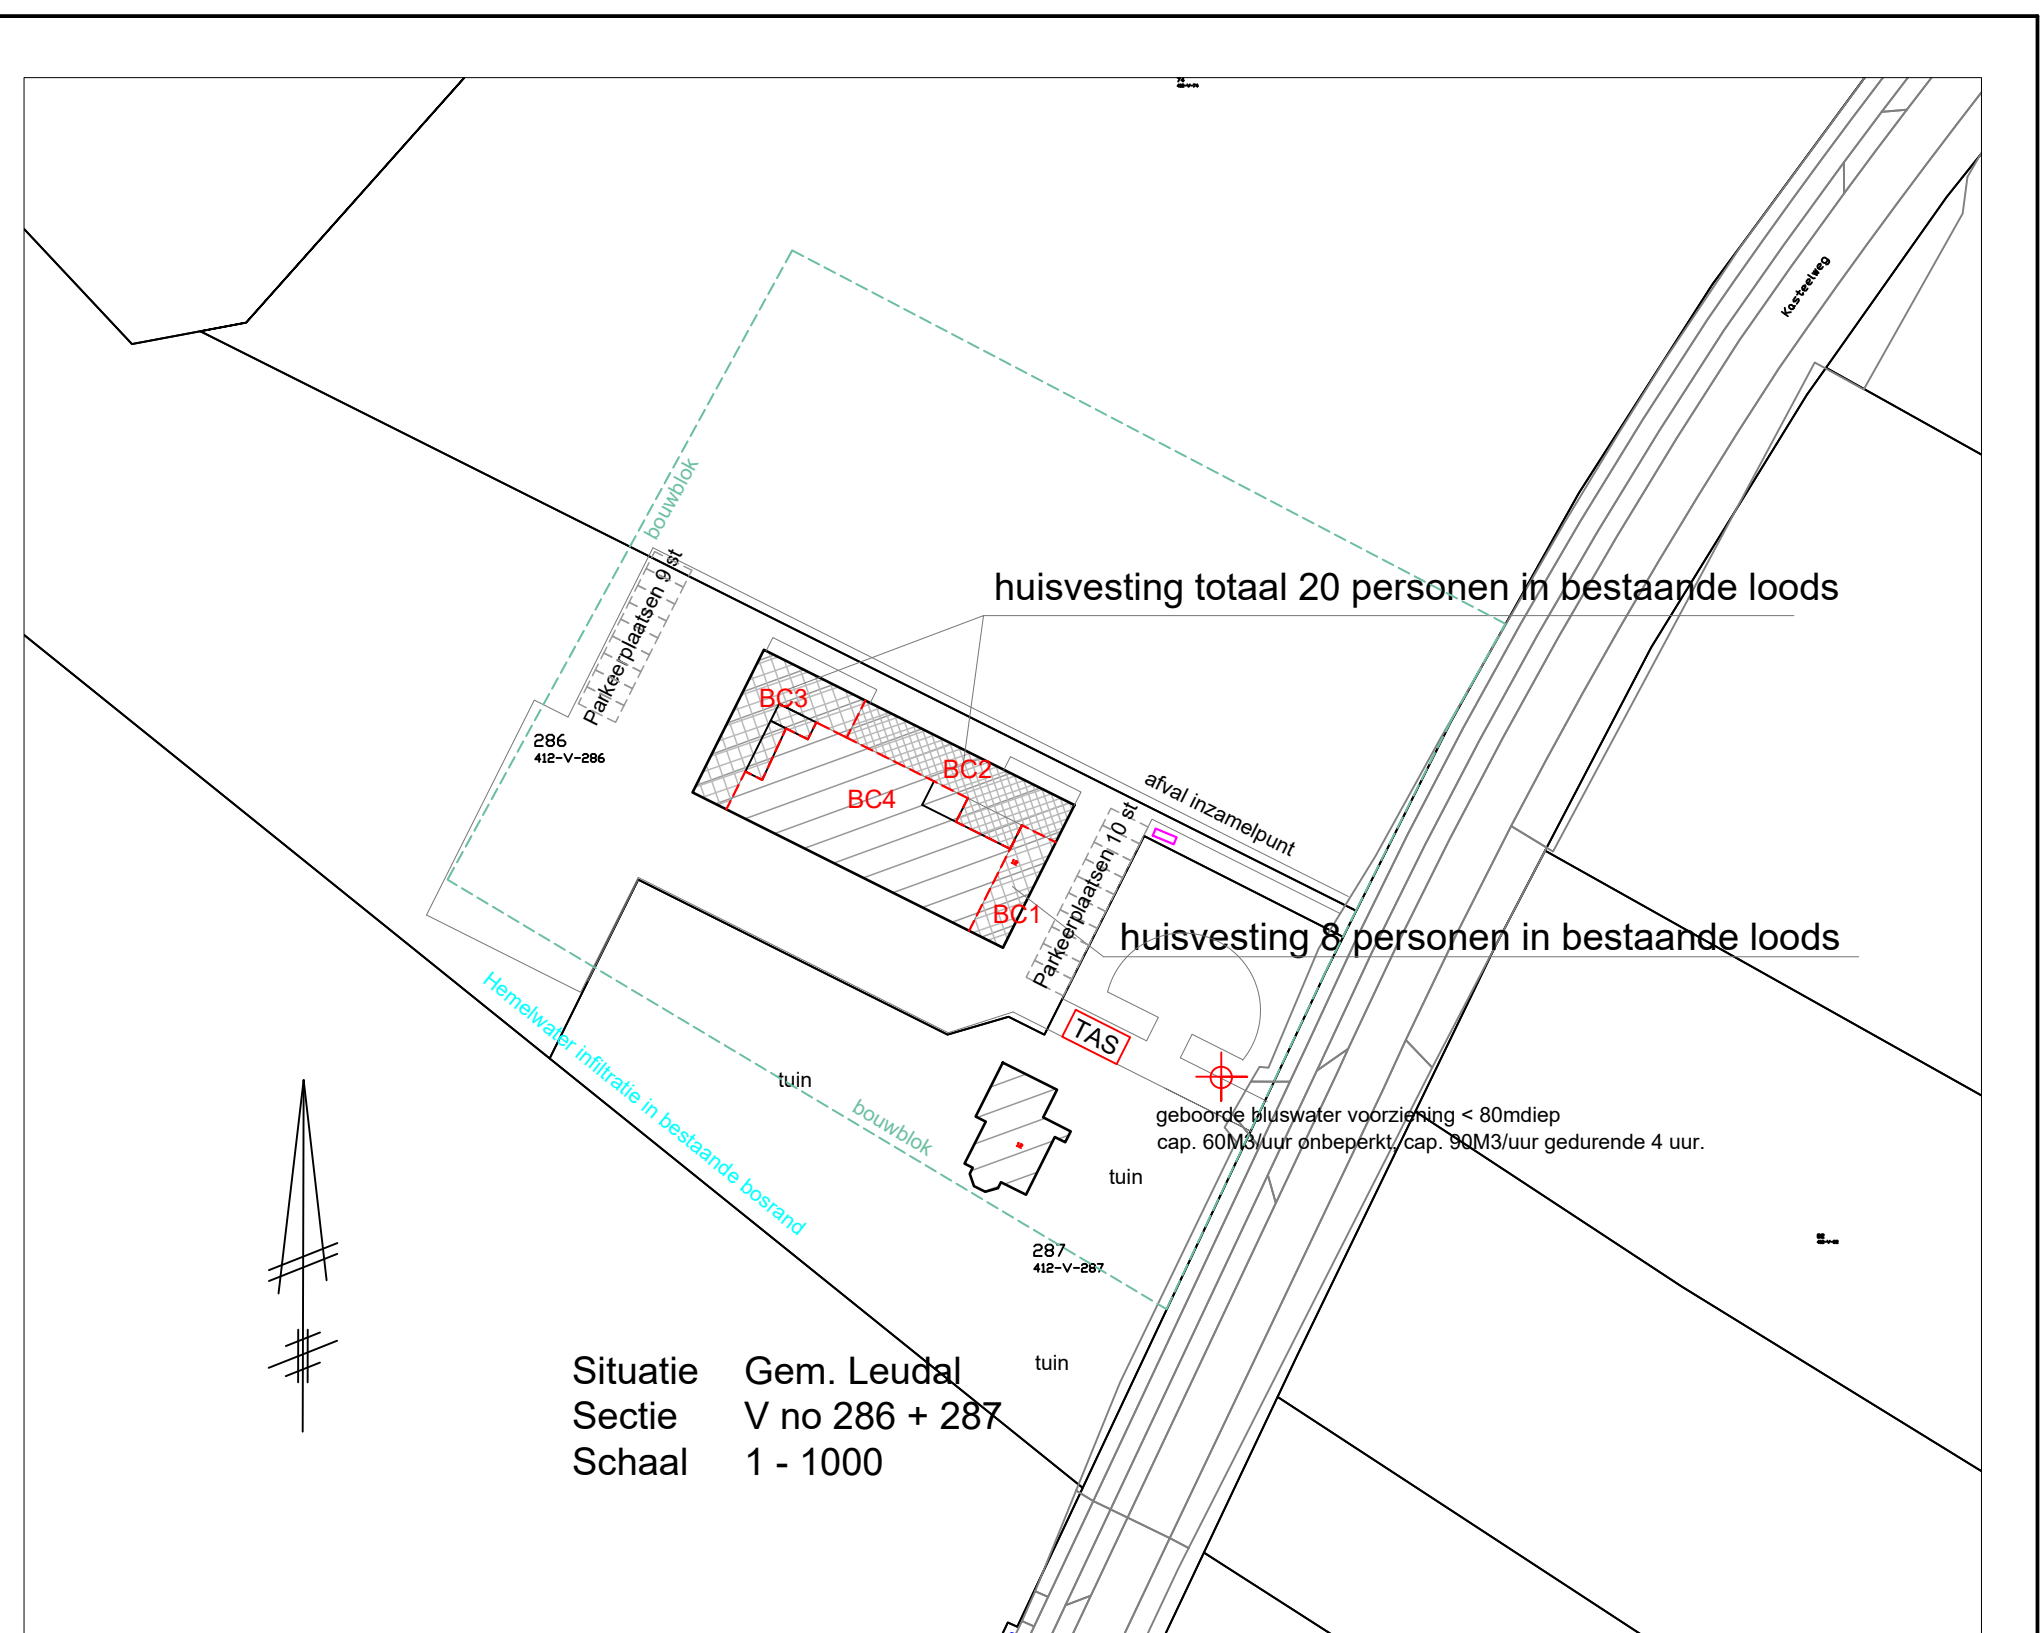
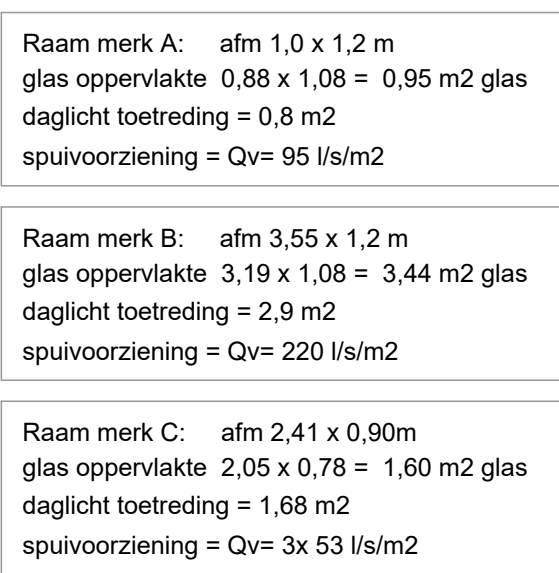
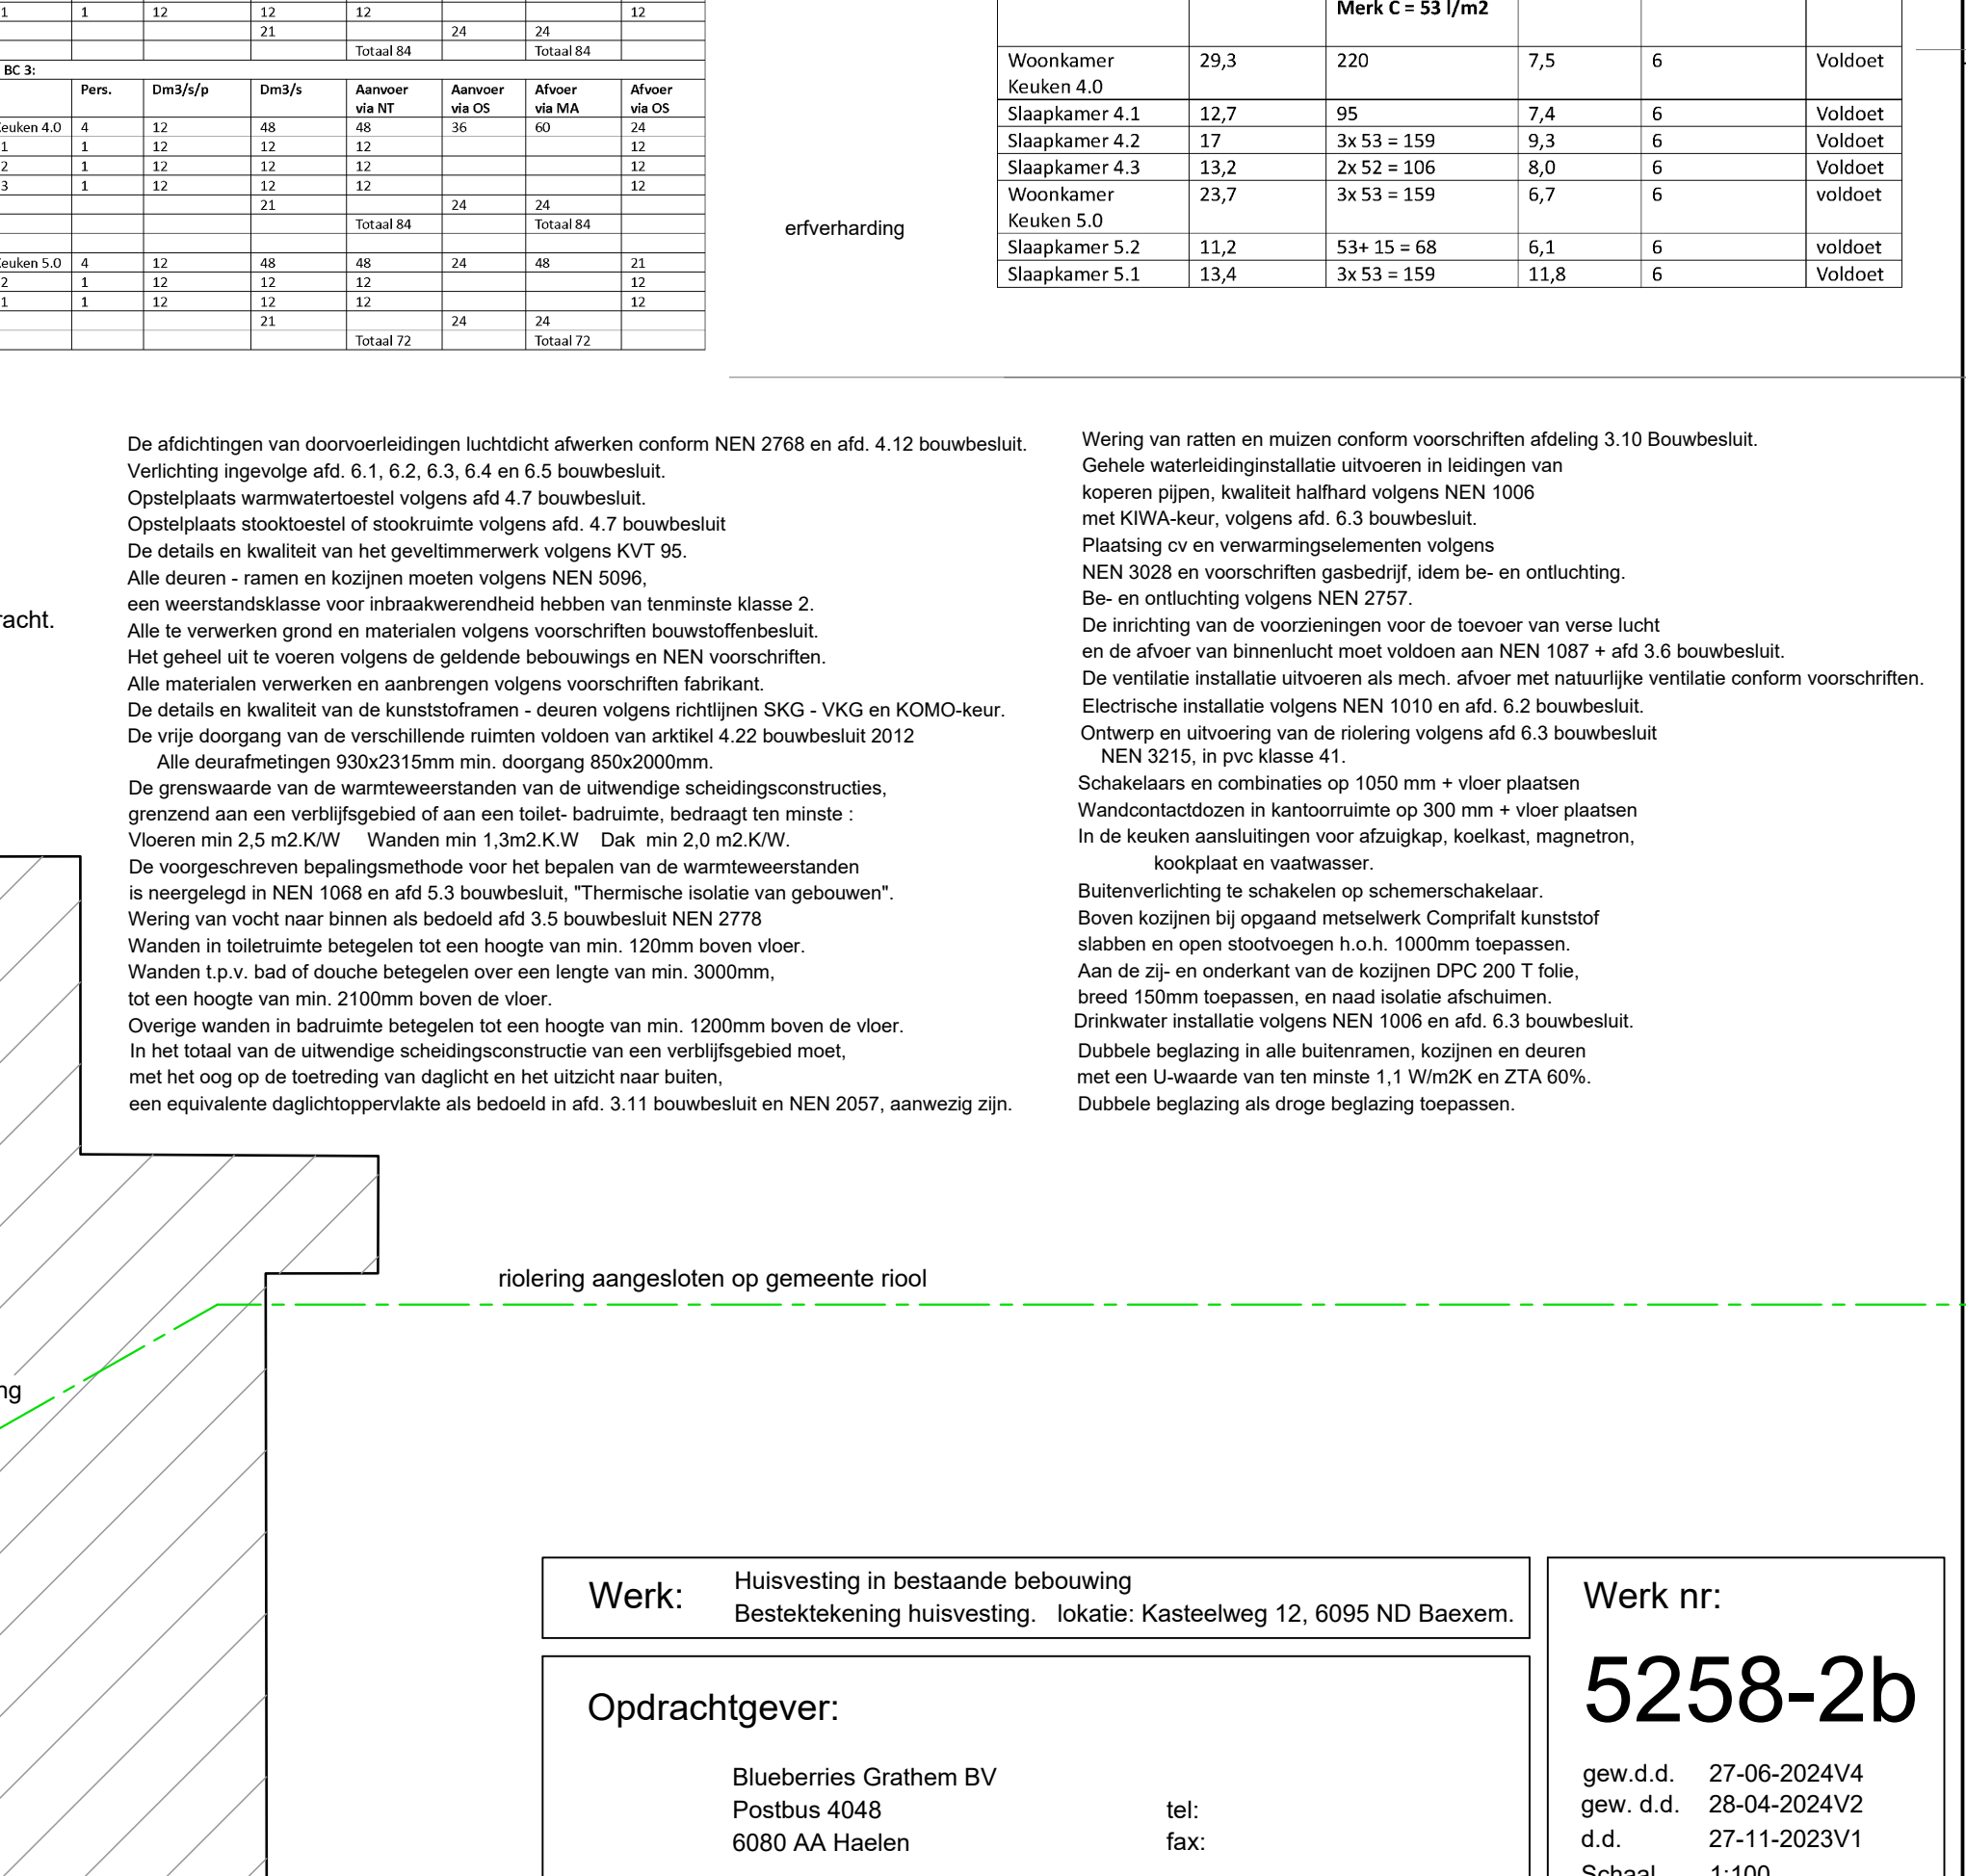
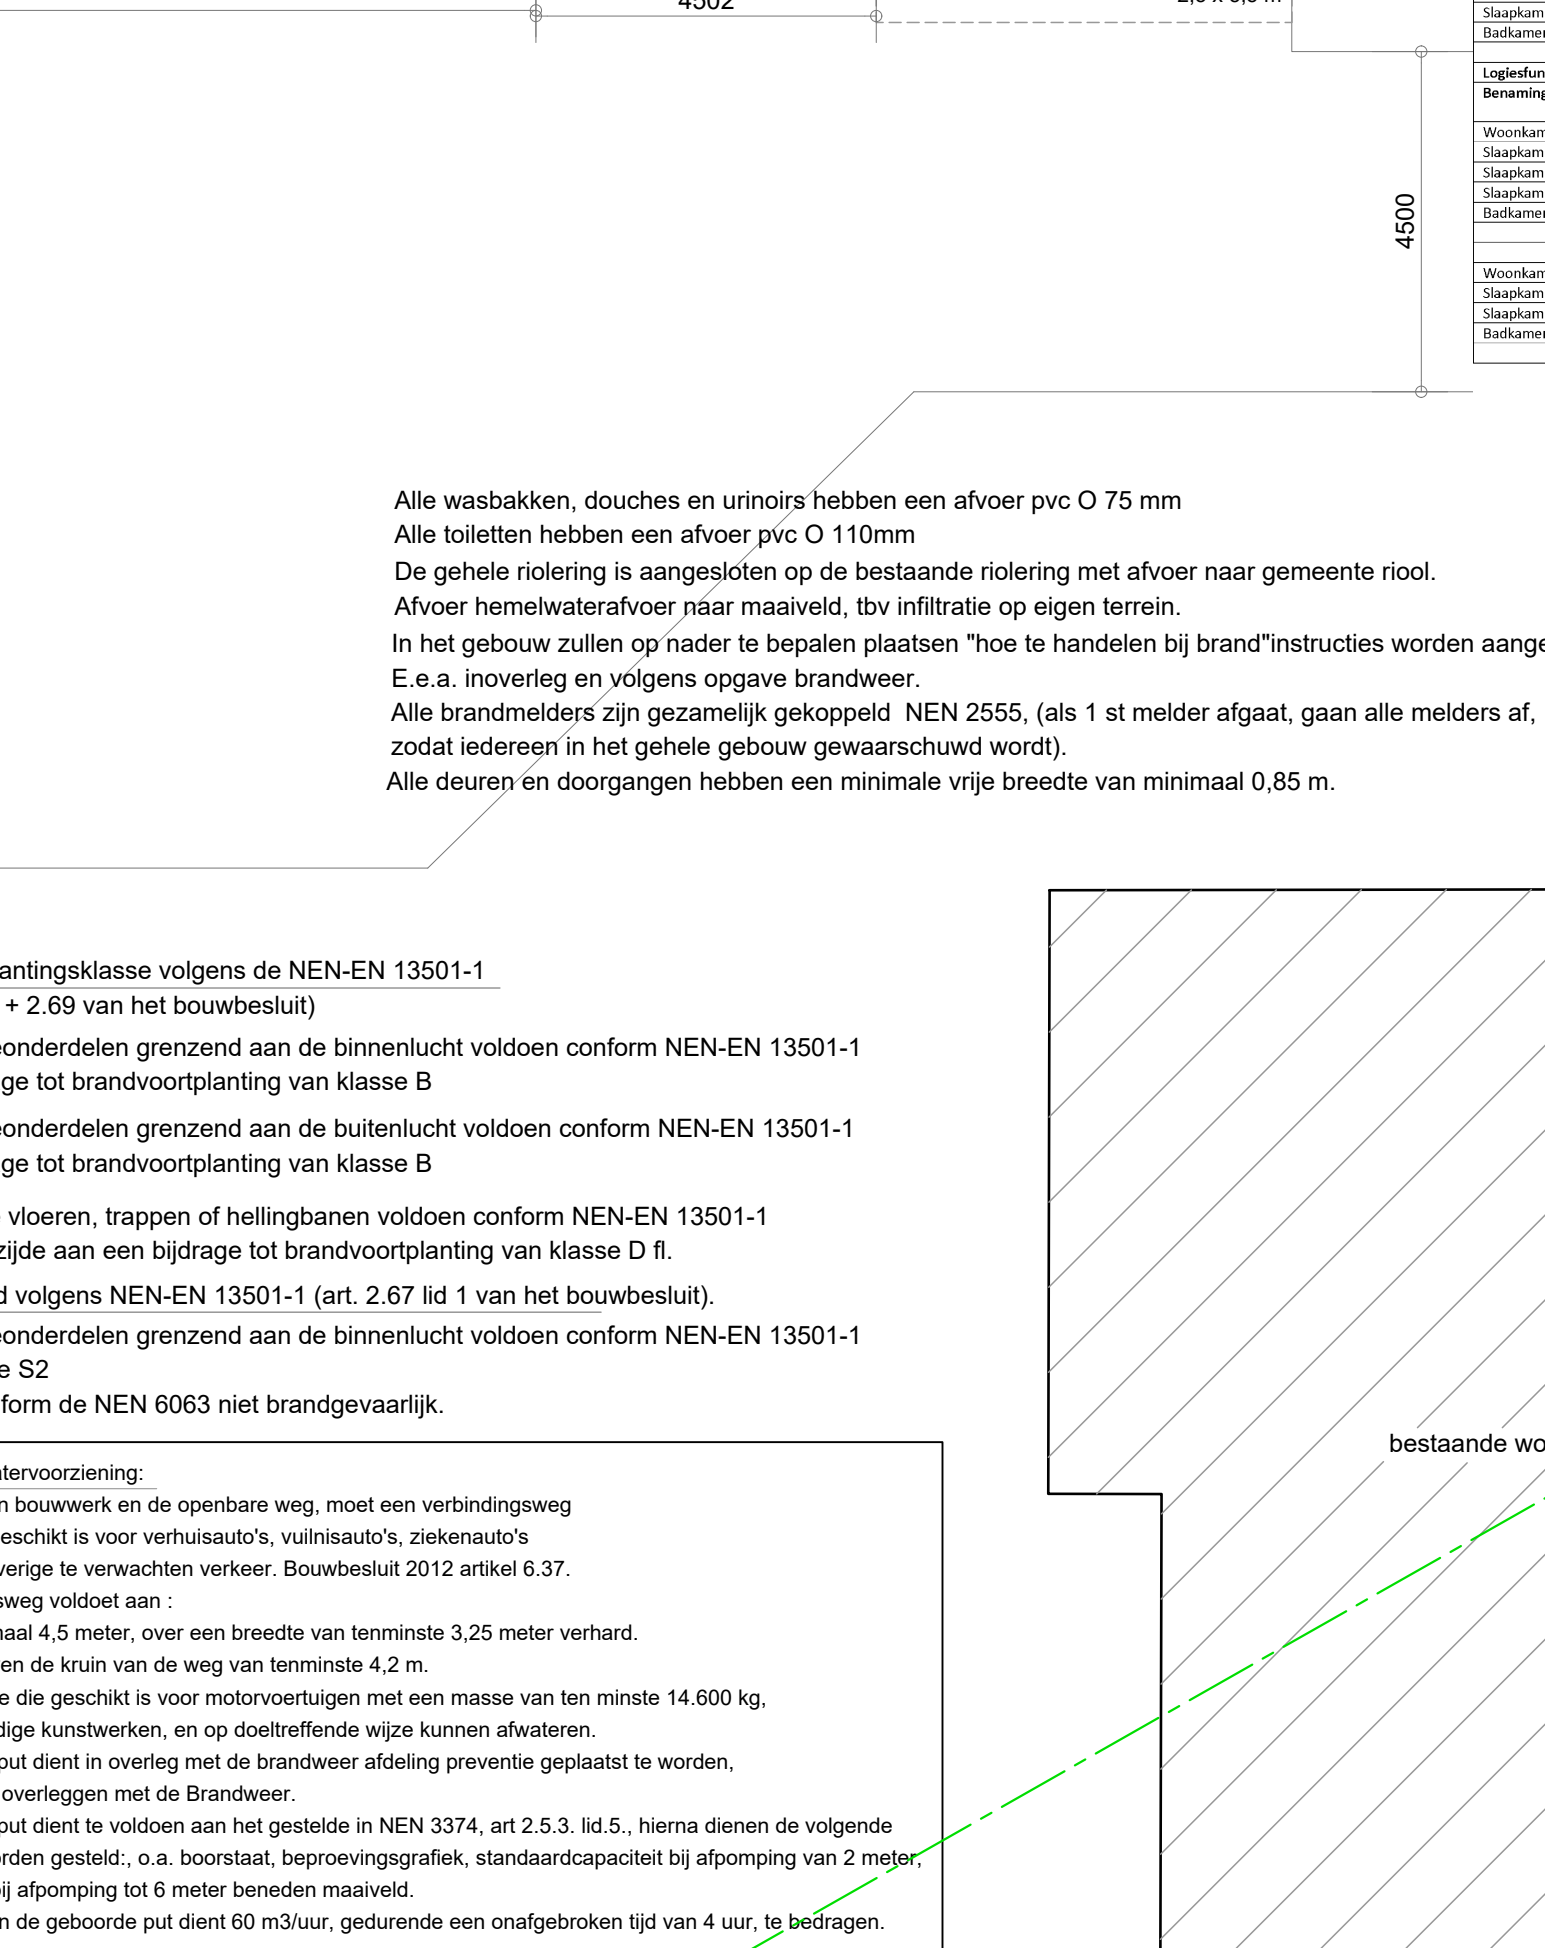
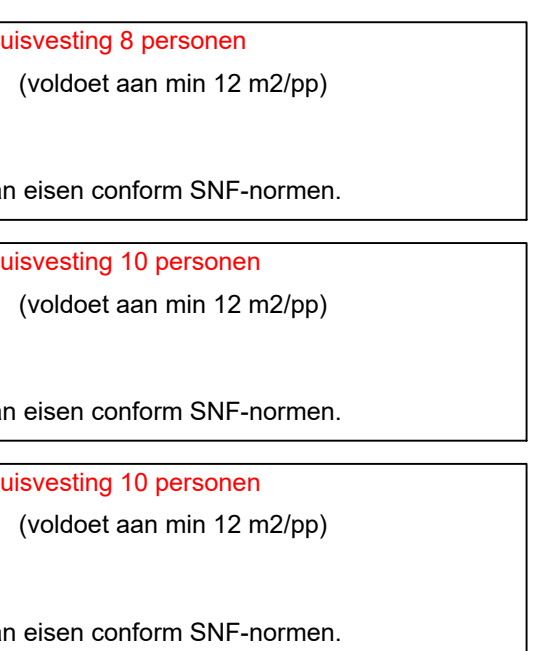
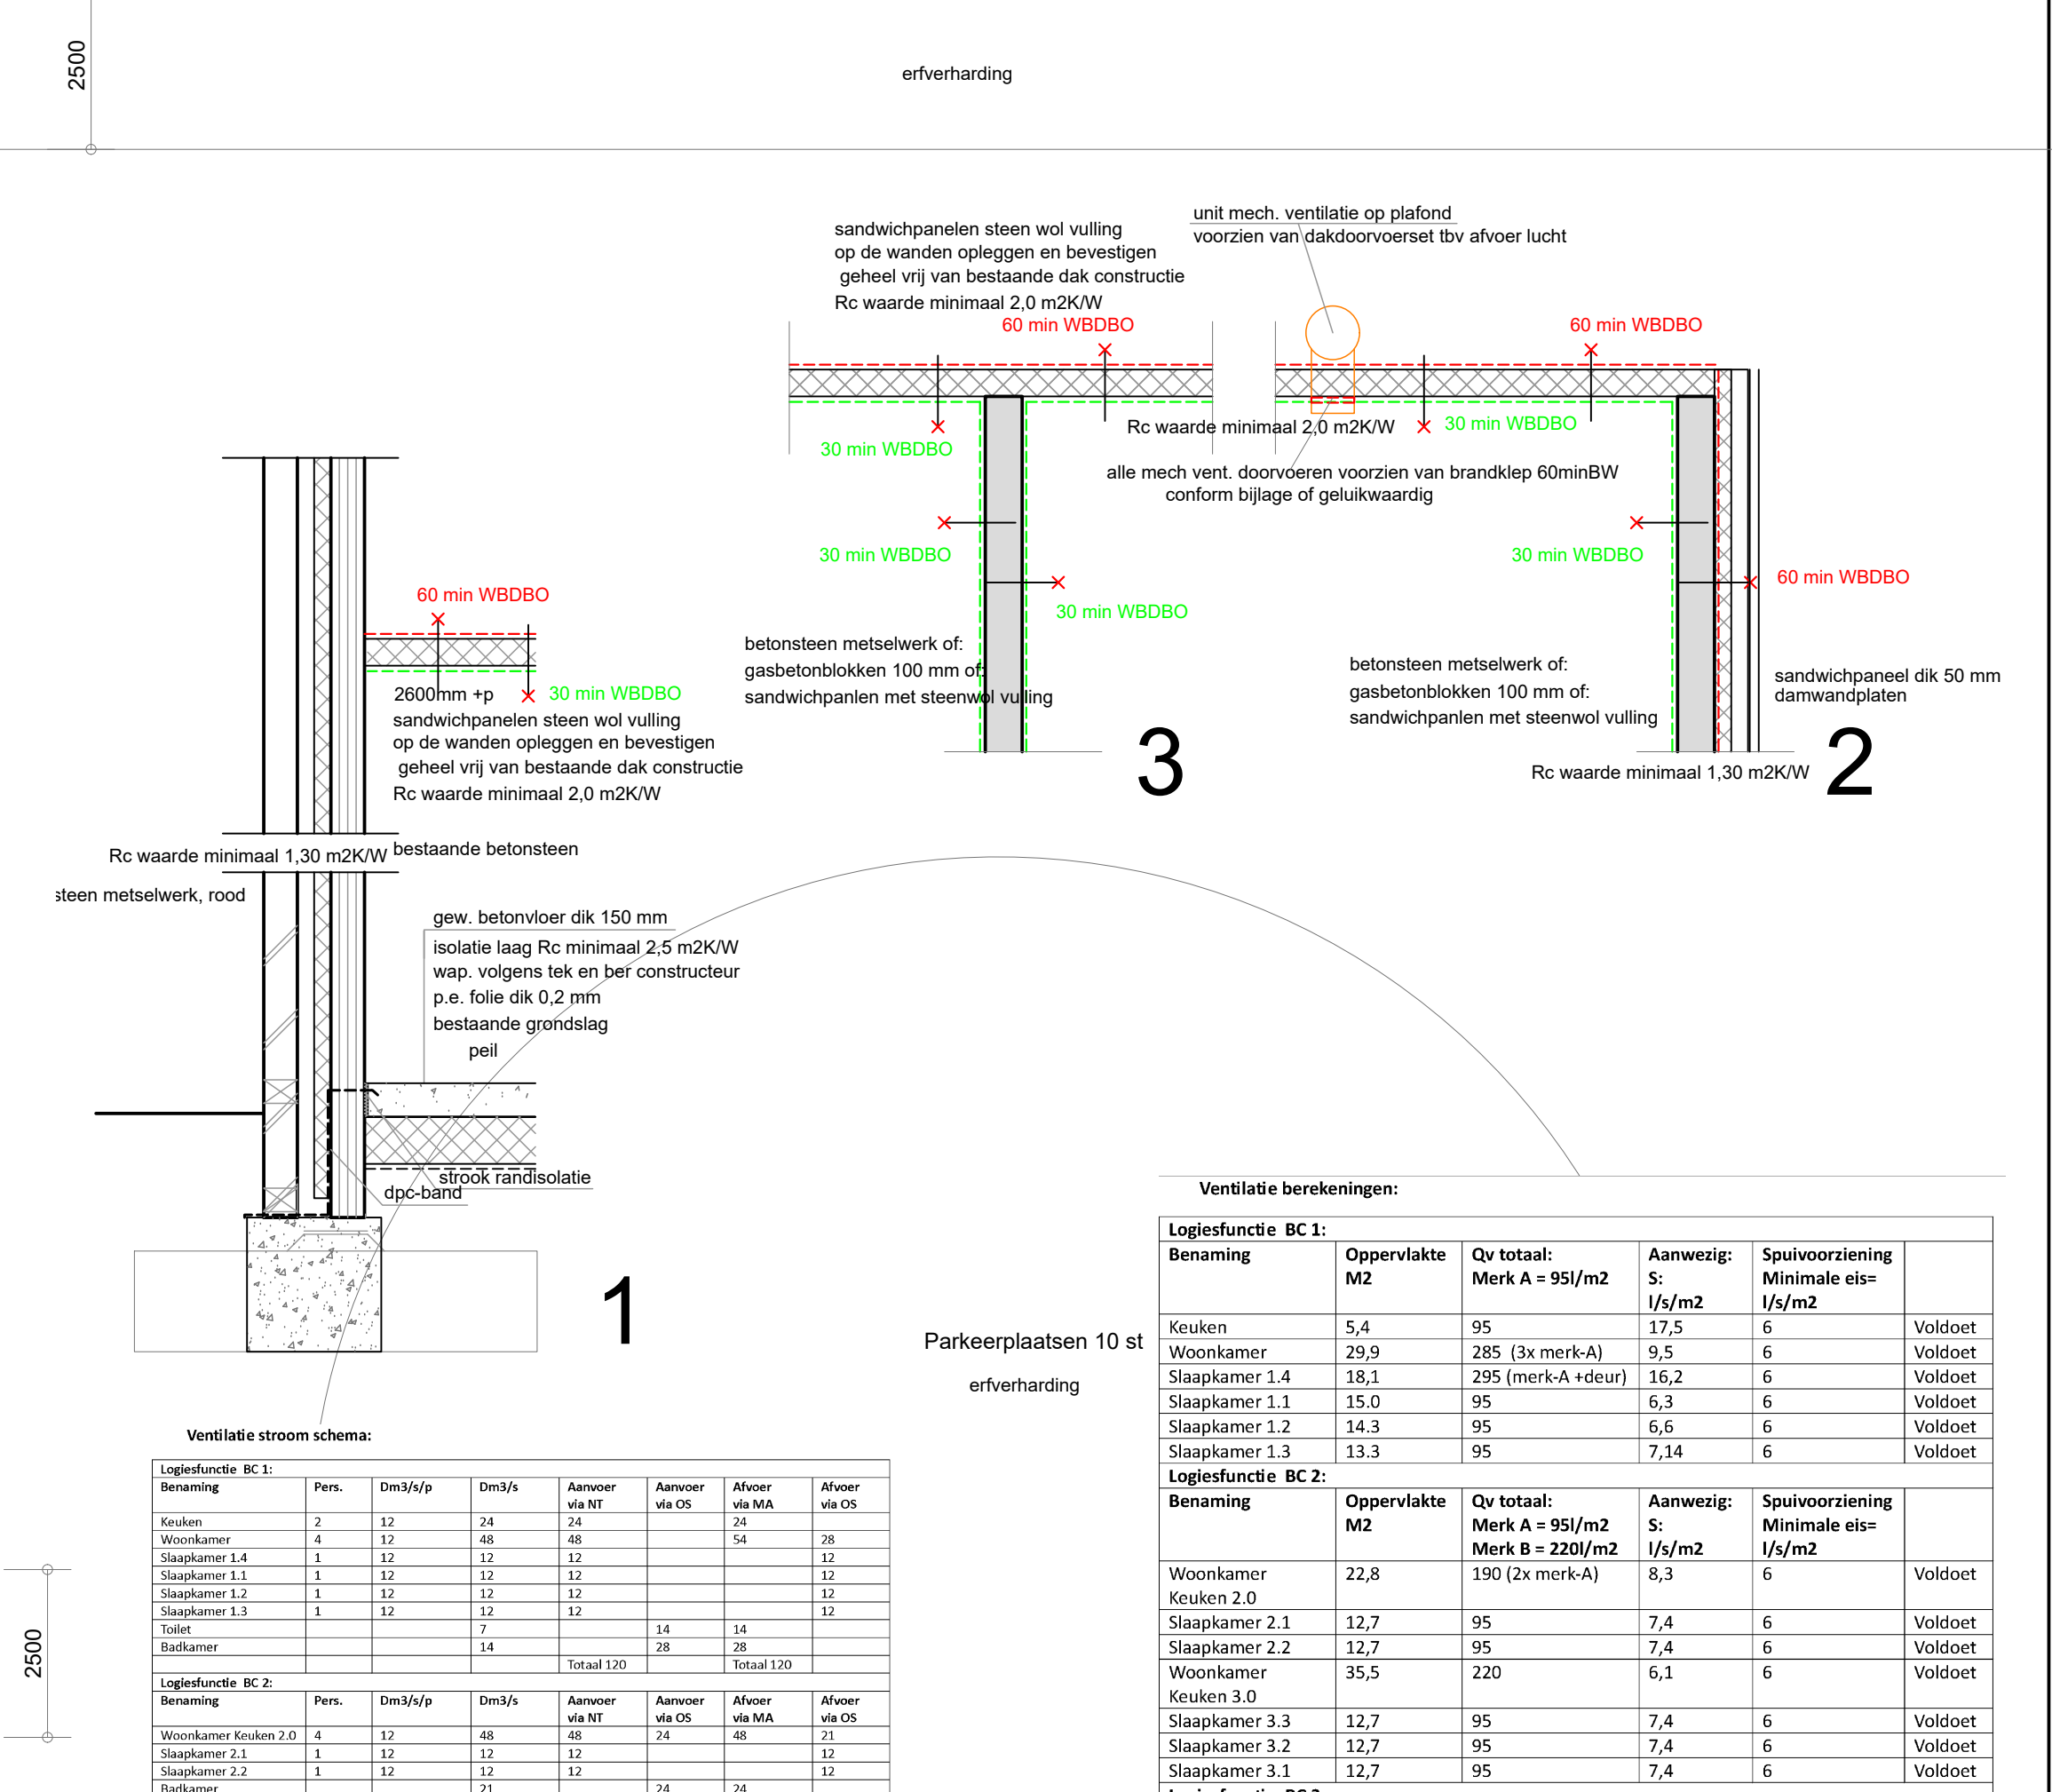


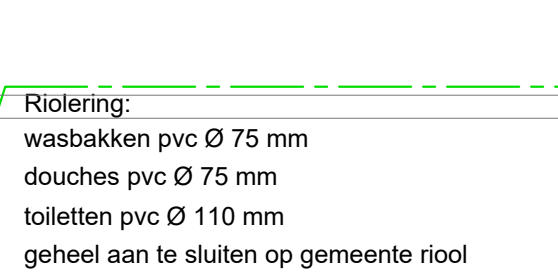

- Verdieping -
- Nieuwe situatie

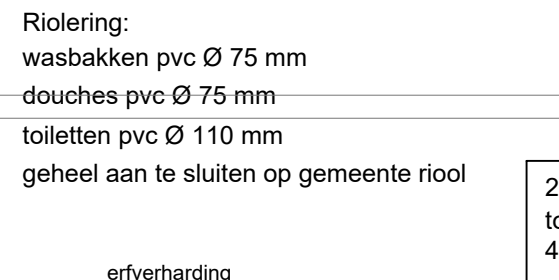

- Nieuwe situatie -

- Achtergevel -

- Linkergevel heeft geen wijzigingen -

- Doorsnede A - A -