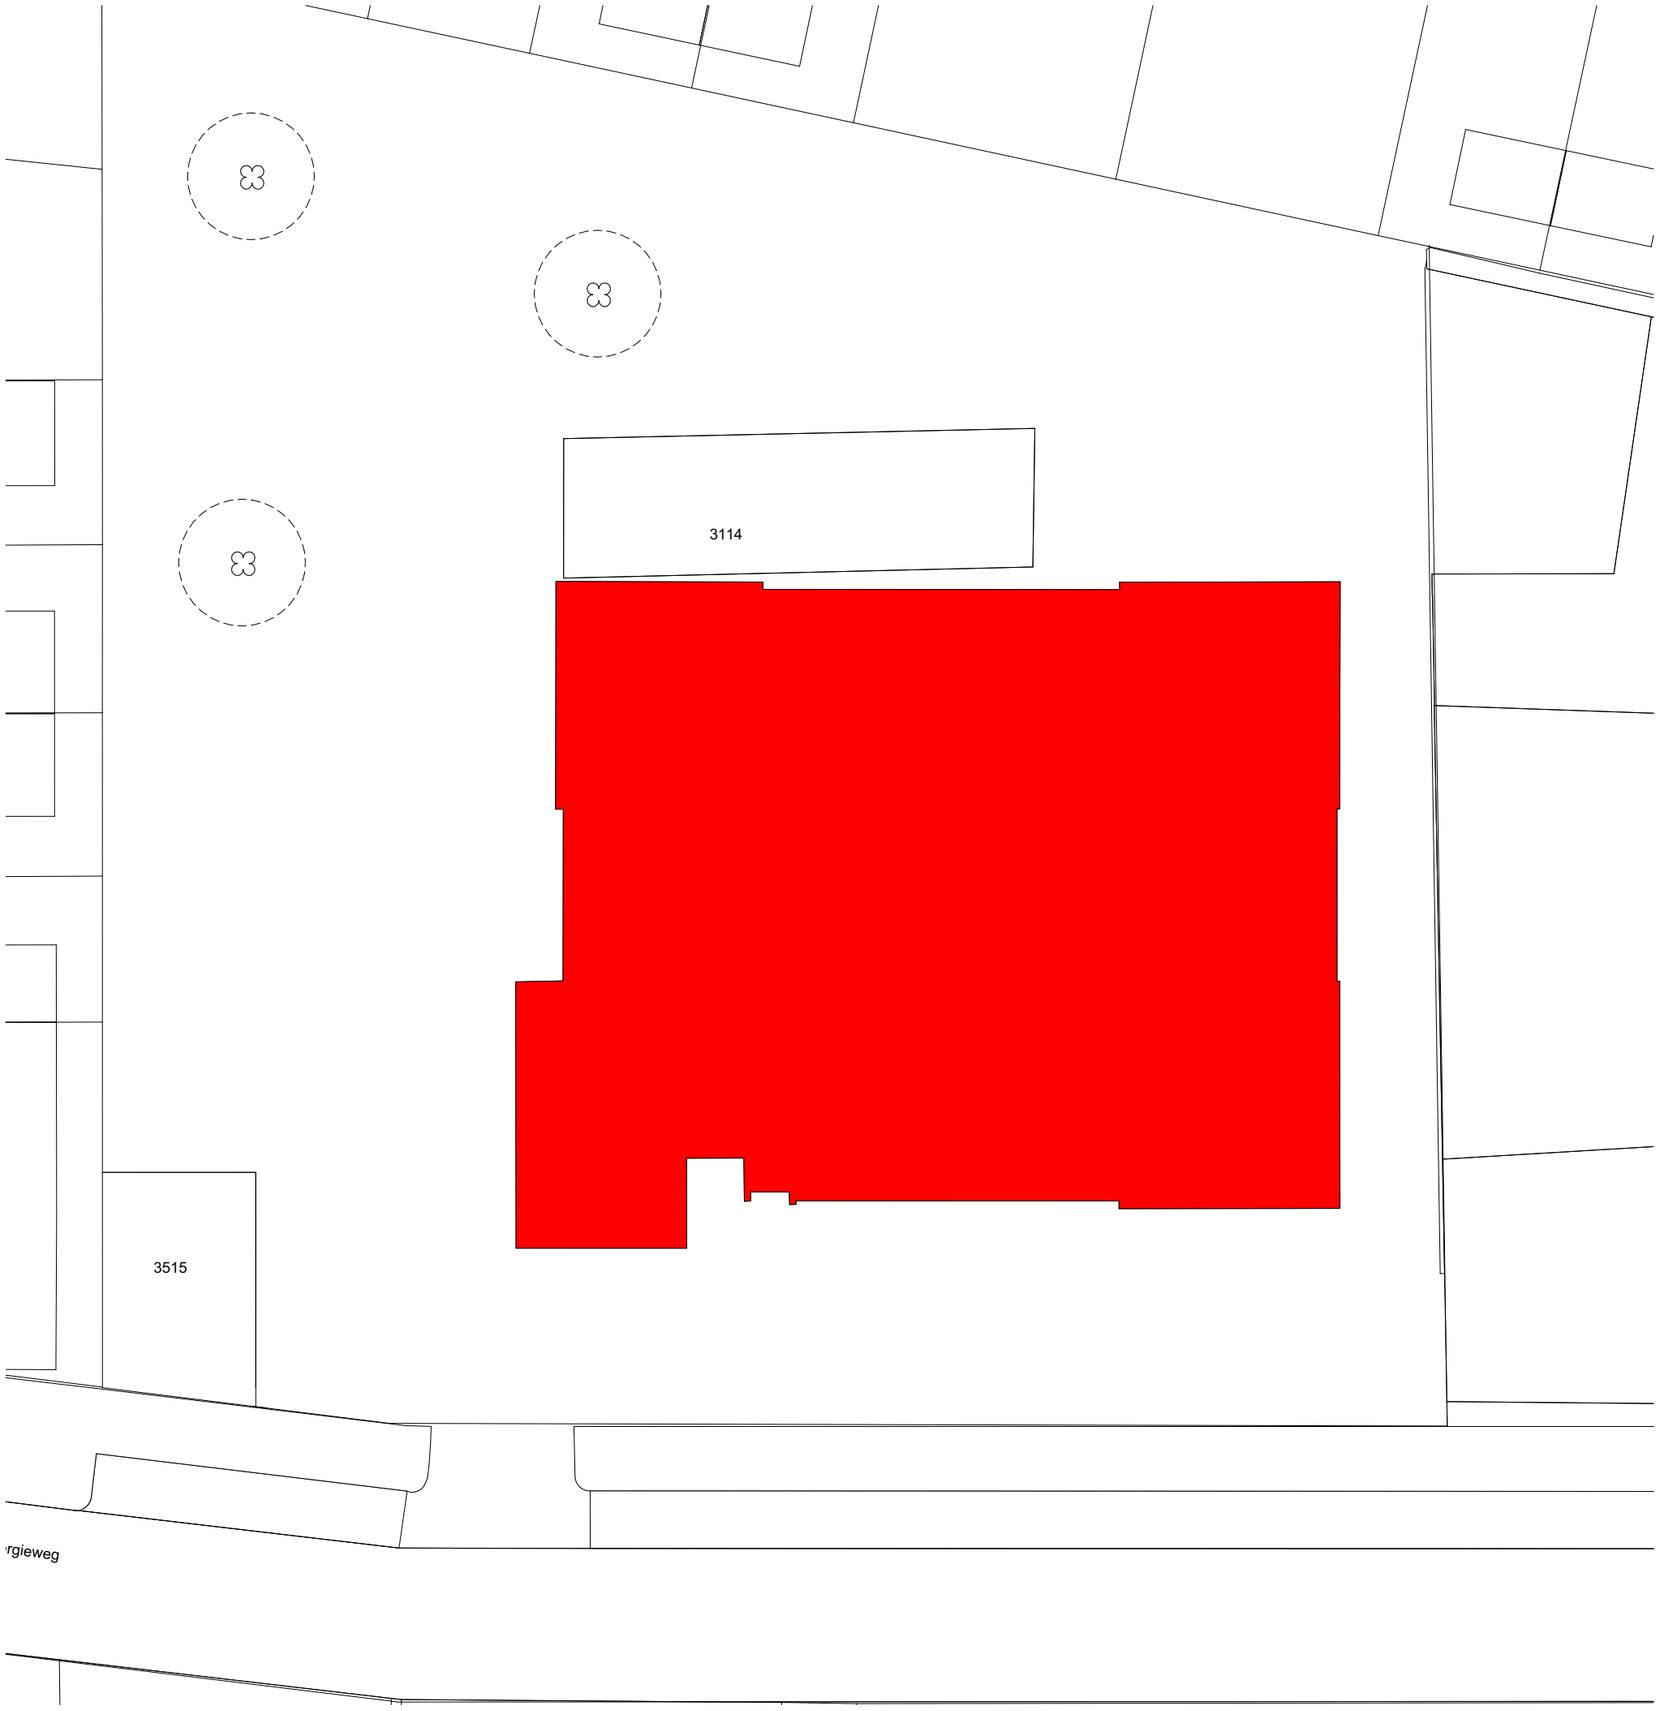


bestaande boom

te slopen bebouwing

N

Kadastrale gemeente	Zwolle
Sectie	P
Perceel	3516
Schaal	1:500

Versteegh Hofman
Architecten

maatvoering in het werk te controleren

opdrachtgever:
Jongbouw B.V.

project:
Energieweg 30, 8017 BE Zwolle

onderwerp:
Situatie te slopen onderdelen

projectnummer:	formaat:
2308	A3
fase:	schaal:
Bouwaanvraag	1:200
getekend:	datum:
LvE	24-06-2024
gewijzigde datum:	status:
A: B:	Definitief

tekeningnr.
S-04