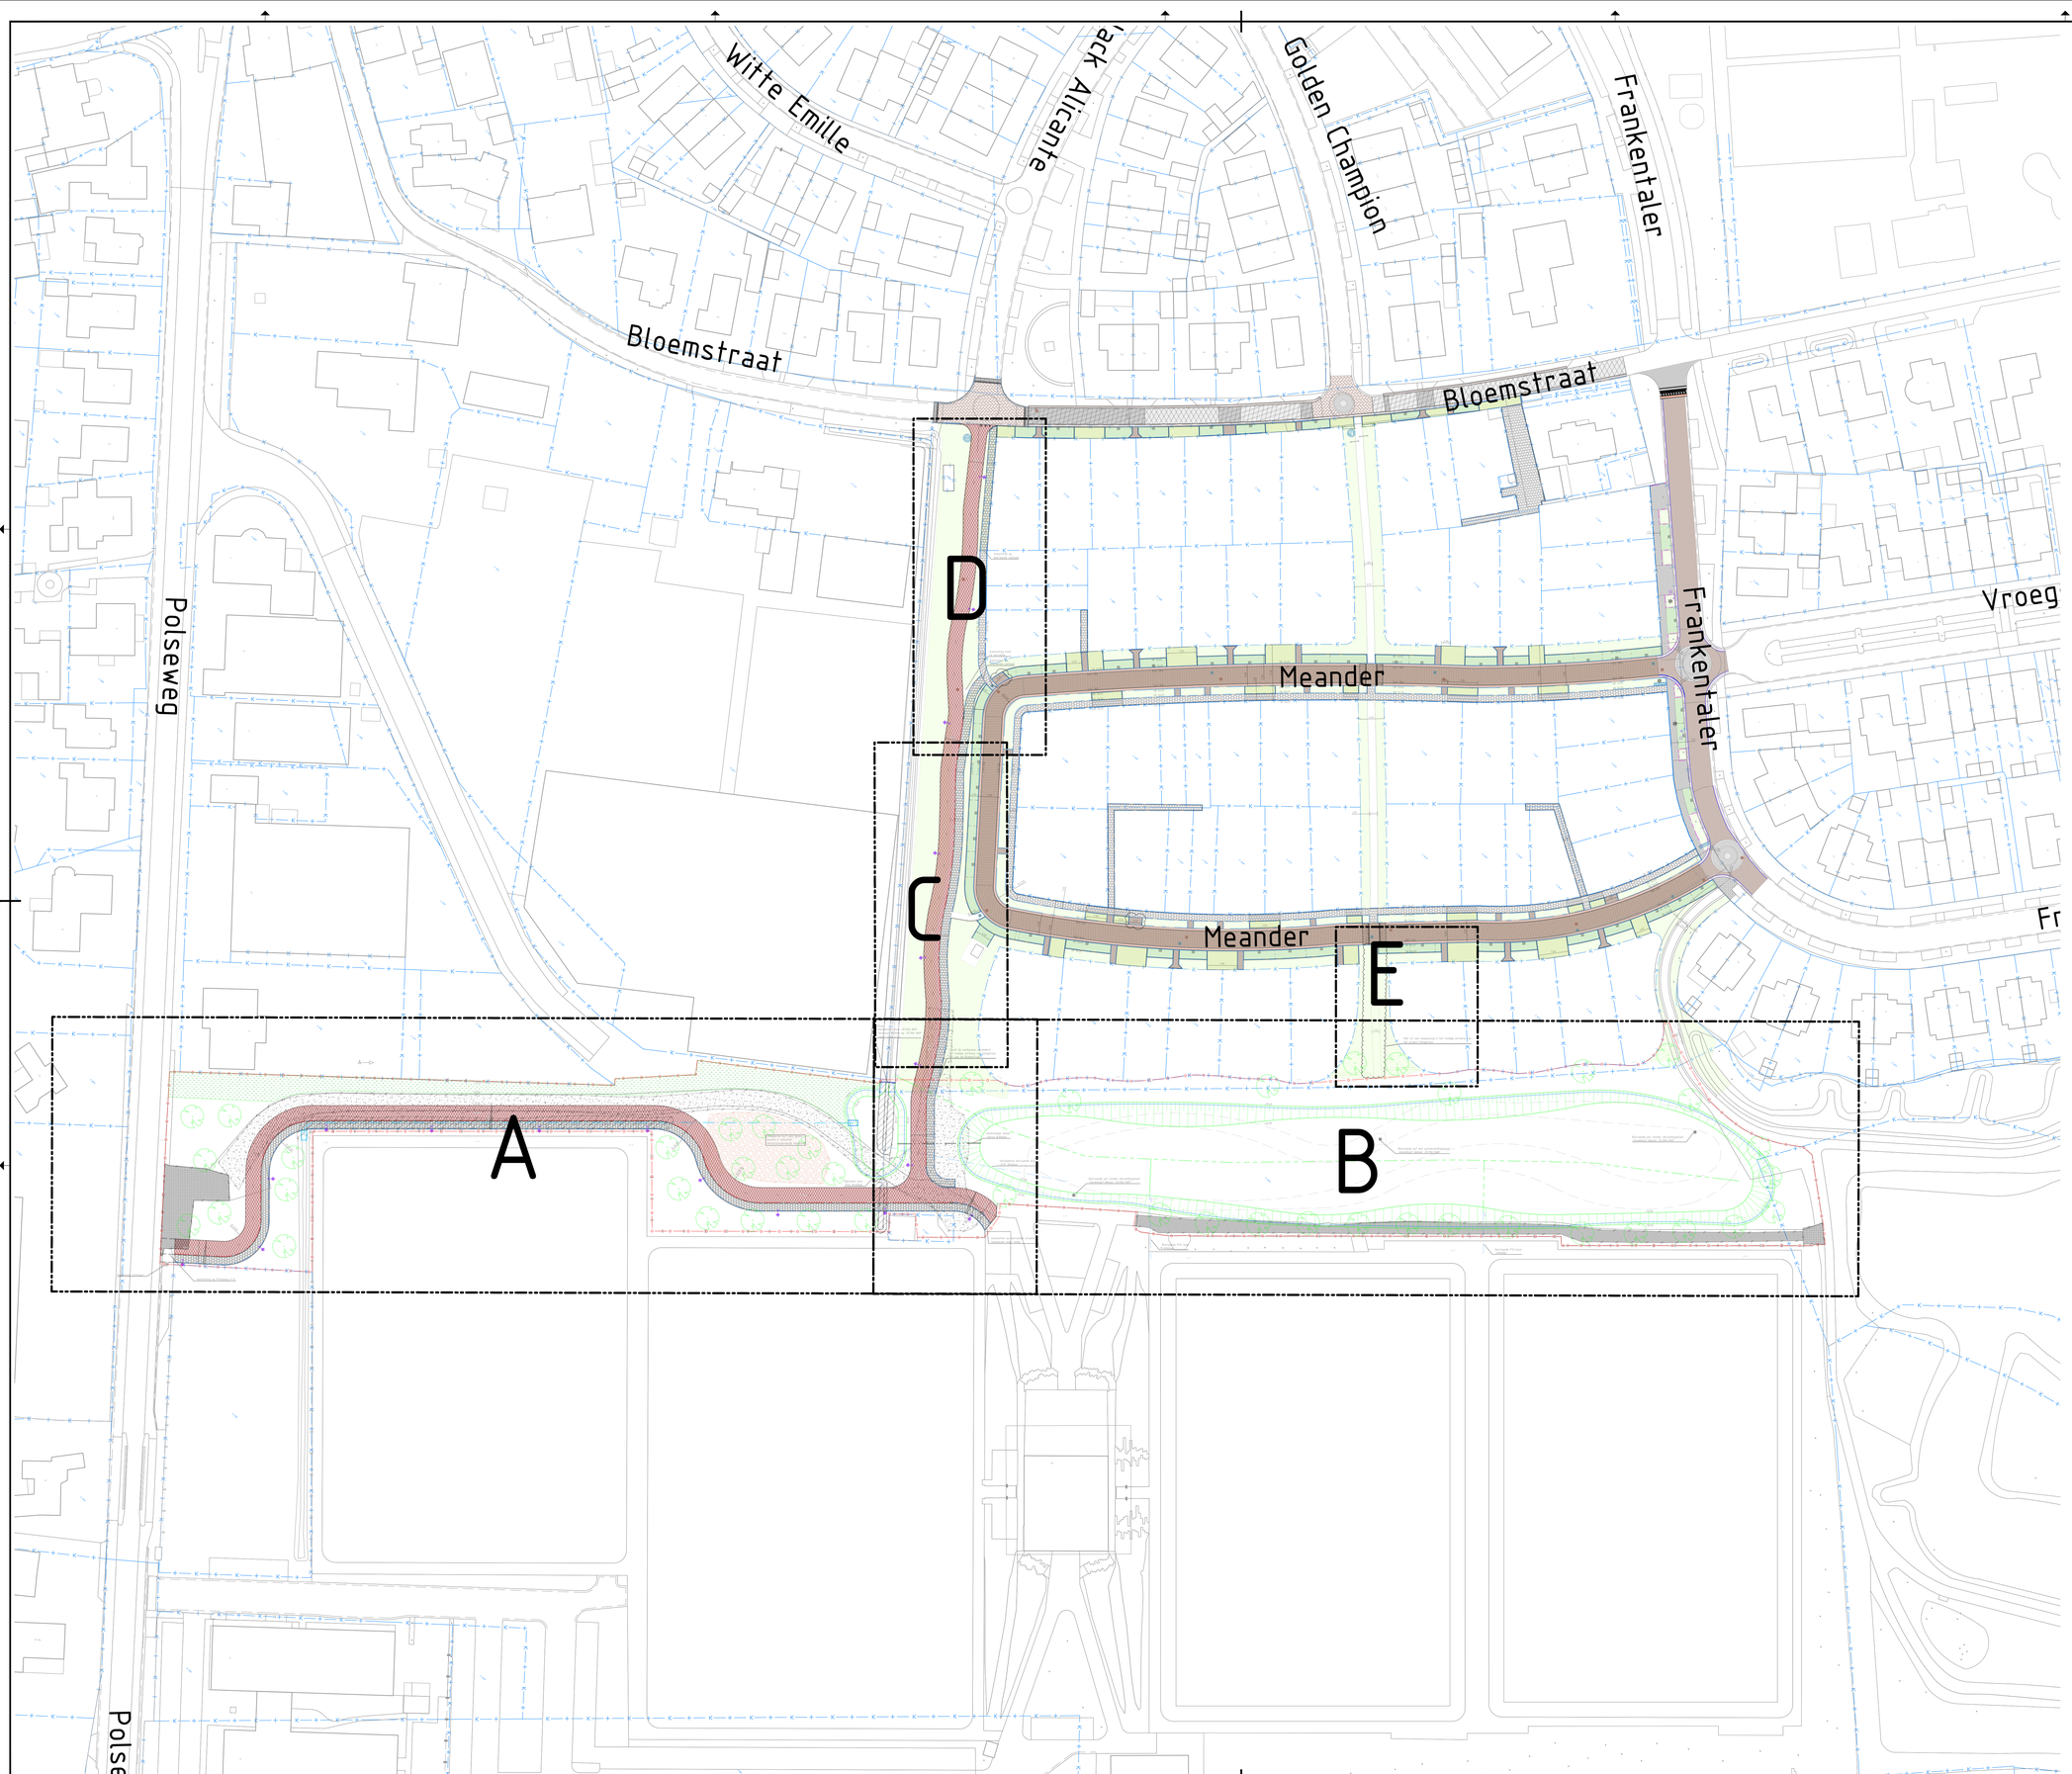


Maten in m, materiaalmaten in mm, peilmaten in m t.o.v. N.A.P., diameters in mm, lenzij anders vermeld.

0 2.0 4.0 6.0 8.0m
schaal 1:200

Opdrachtgever:
Gemeente Lingewaard

Project:
Realisatie groene buffer Polseweg

Fase:
Schetsontwerp

Onderwerp:
Nieuwe situatie inrichting
Overzichtstekening Blad A t/m E

Getekend:	NVE	Datum:	18-8-2025
Goedgekeurd:	SPE	Datum:	18-8-2025
Schaal:	1:500	Status:	Concept
Formaat:	A0	Versie:	01
Projectcode:	P09156	Soort document:	TEKENING

Tekeningnummer:
P09156-SO-SC-01-C01

gemeente lingewaard
CIVIL MANAGEMENT
ONDERDEEL VAN DAGNL DE ADVIESGROEP IN GELDERLAND

Plot op 18-8-2025 om 13:54:09 door N.E.P. Verhoeven