


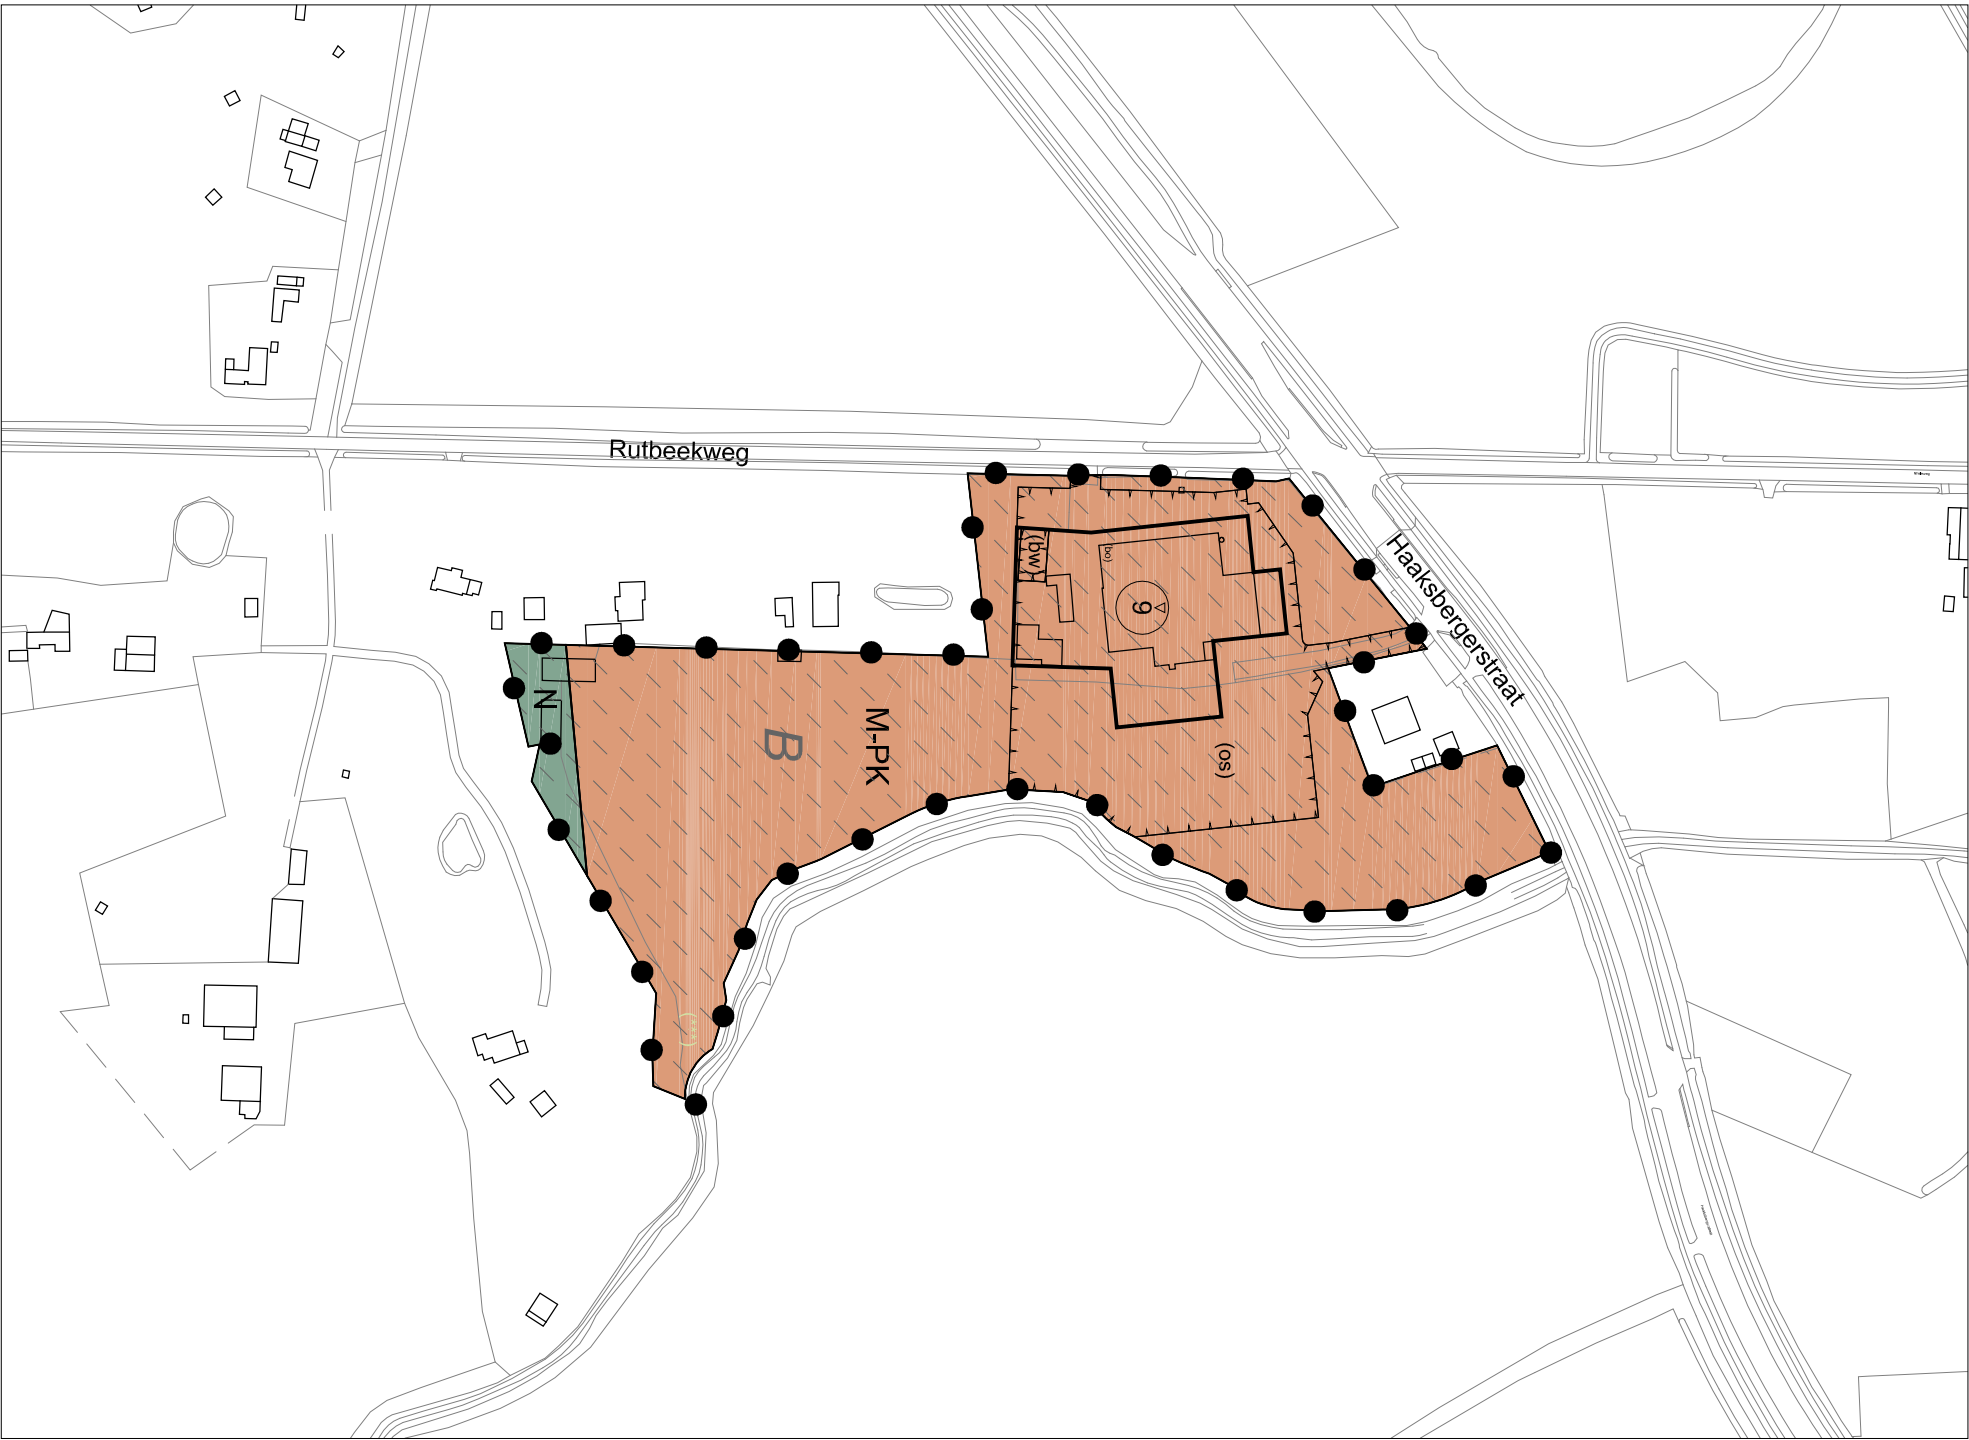

Plangebied
Haaksbergerstraat 1045, herziening 1

Enkelbestemmingen

- M-PK Maatschappelijk - Paardenkliniek
- N Natuur

Gebiedsaanduidingen

B overige zone - archeologisch onderzoeksgebied b

Funcctieaanduidingen



- (bw) bedrijfswoning
- (os) ontsluiting

Bouwvlakken

bouwvlak

Maatvoeringen

9 maximum bouwhoogte (m)

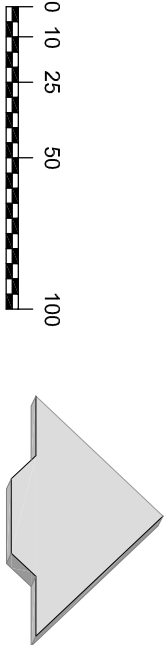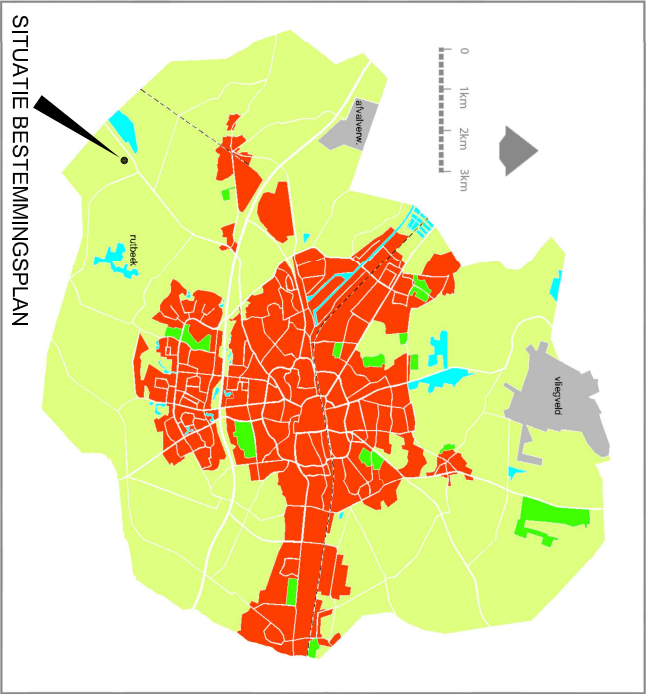

Haaksbergerstraat 1045, herziening 1

VASTGESTELD BIJ RAADSBESLUIT:.....					
Naam	Datum	Projectleiding	Naam	Datum	Projectleiding
dB	190321	3			Formaat A3
1 EH	220914	4			Schaal 2500
2		5			Tekeningnummer
TEKENING LOCATIE: CAUSERSHANNINIEHAAKSBERGERSTRAAT 1045ACADIAHAAKSBERGERSTRAAT 1045 BP12.DWG					
BP00229					