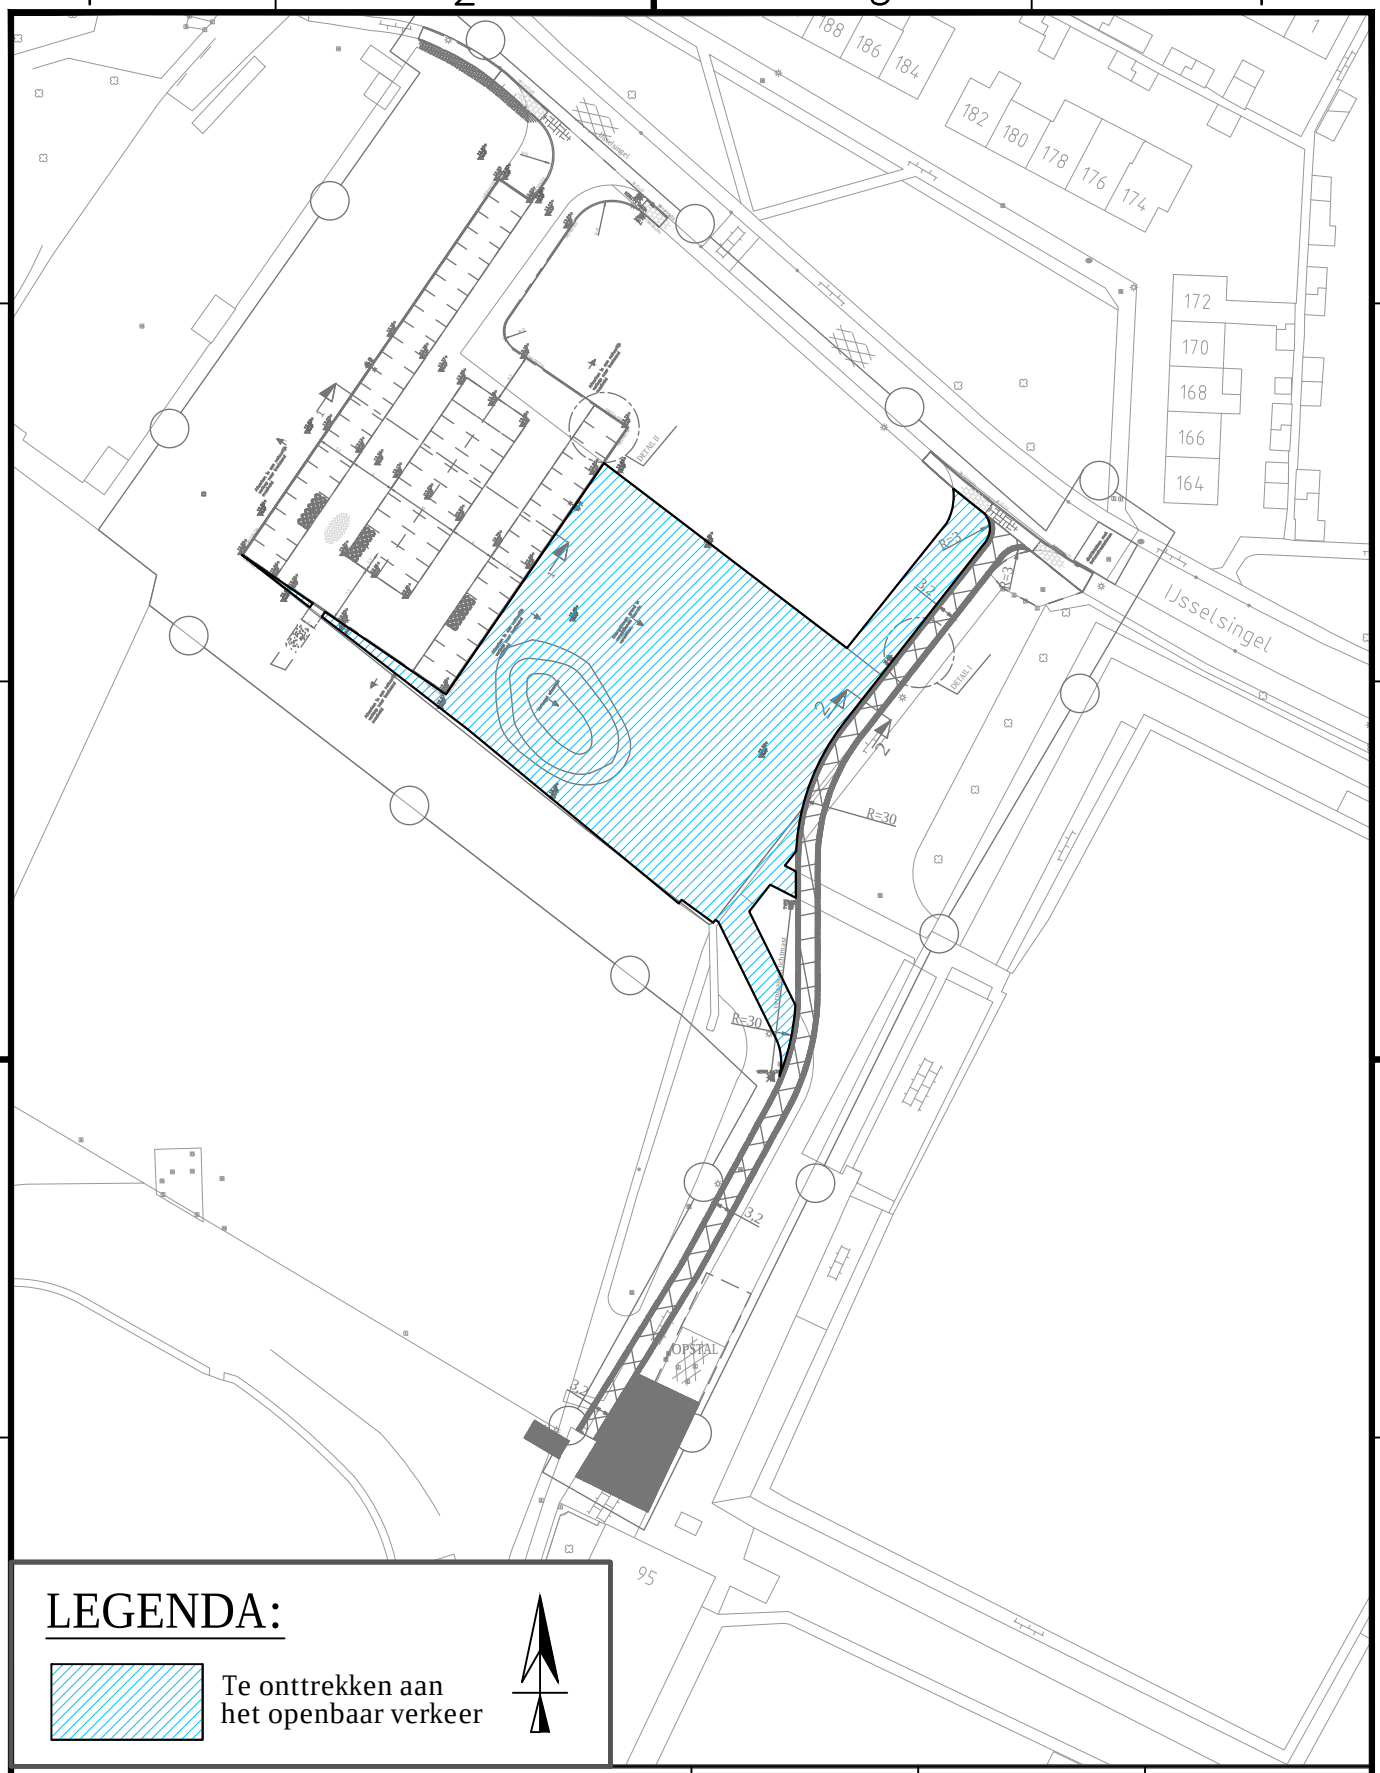


OPDRACHTGEVER

Gemeente Rheden

getekend	gecontr.
JHK 01–02–'21	TGN 01–02–'21

Team Woon- en
Leefomgeving
Hoofdstraat 3
6994 AB De Steeg
Postbus 9110
6994 ZJ De Steeg
Tel: 026-4976911
Email: gemeente@rheden.nl

PROJECT

Parkeerterrein IJsselsingel

(gedeeltelijk) te Rheden

Situatie

schaal 1:1000

in 1 bladen, blad nr. 1

A4 775410

W:\OB\OB_Projecten\Rheden\Zuidflank\Parkeerterrein IJsselsingel\Beheer–onttrekken–29–01–2021.dwg