


omleidingsborden
(bordmaat 90x130)

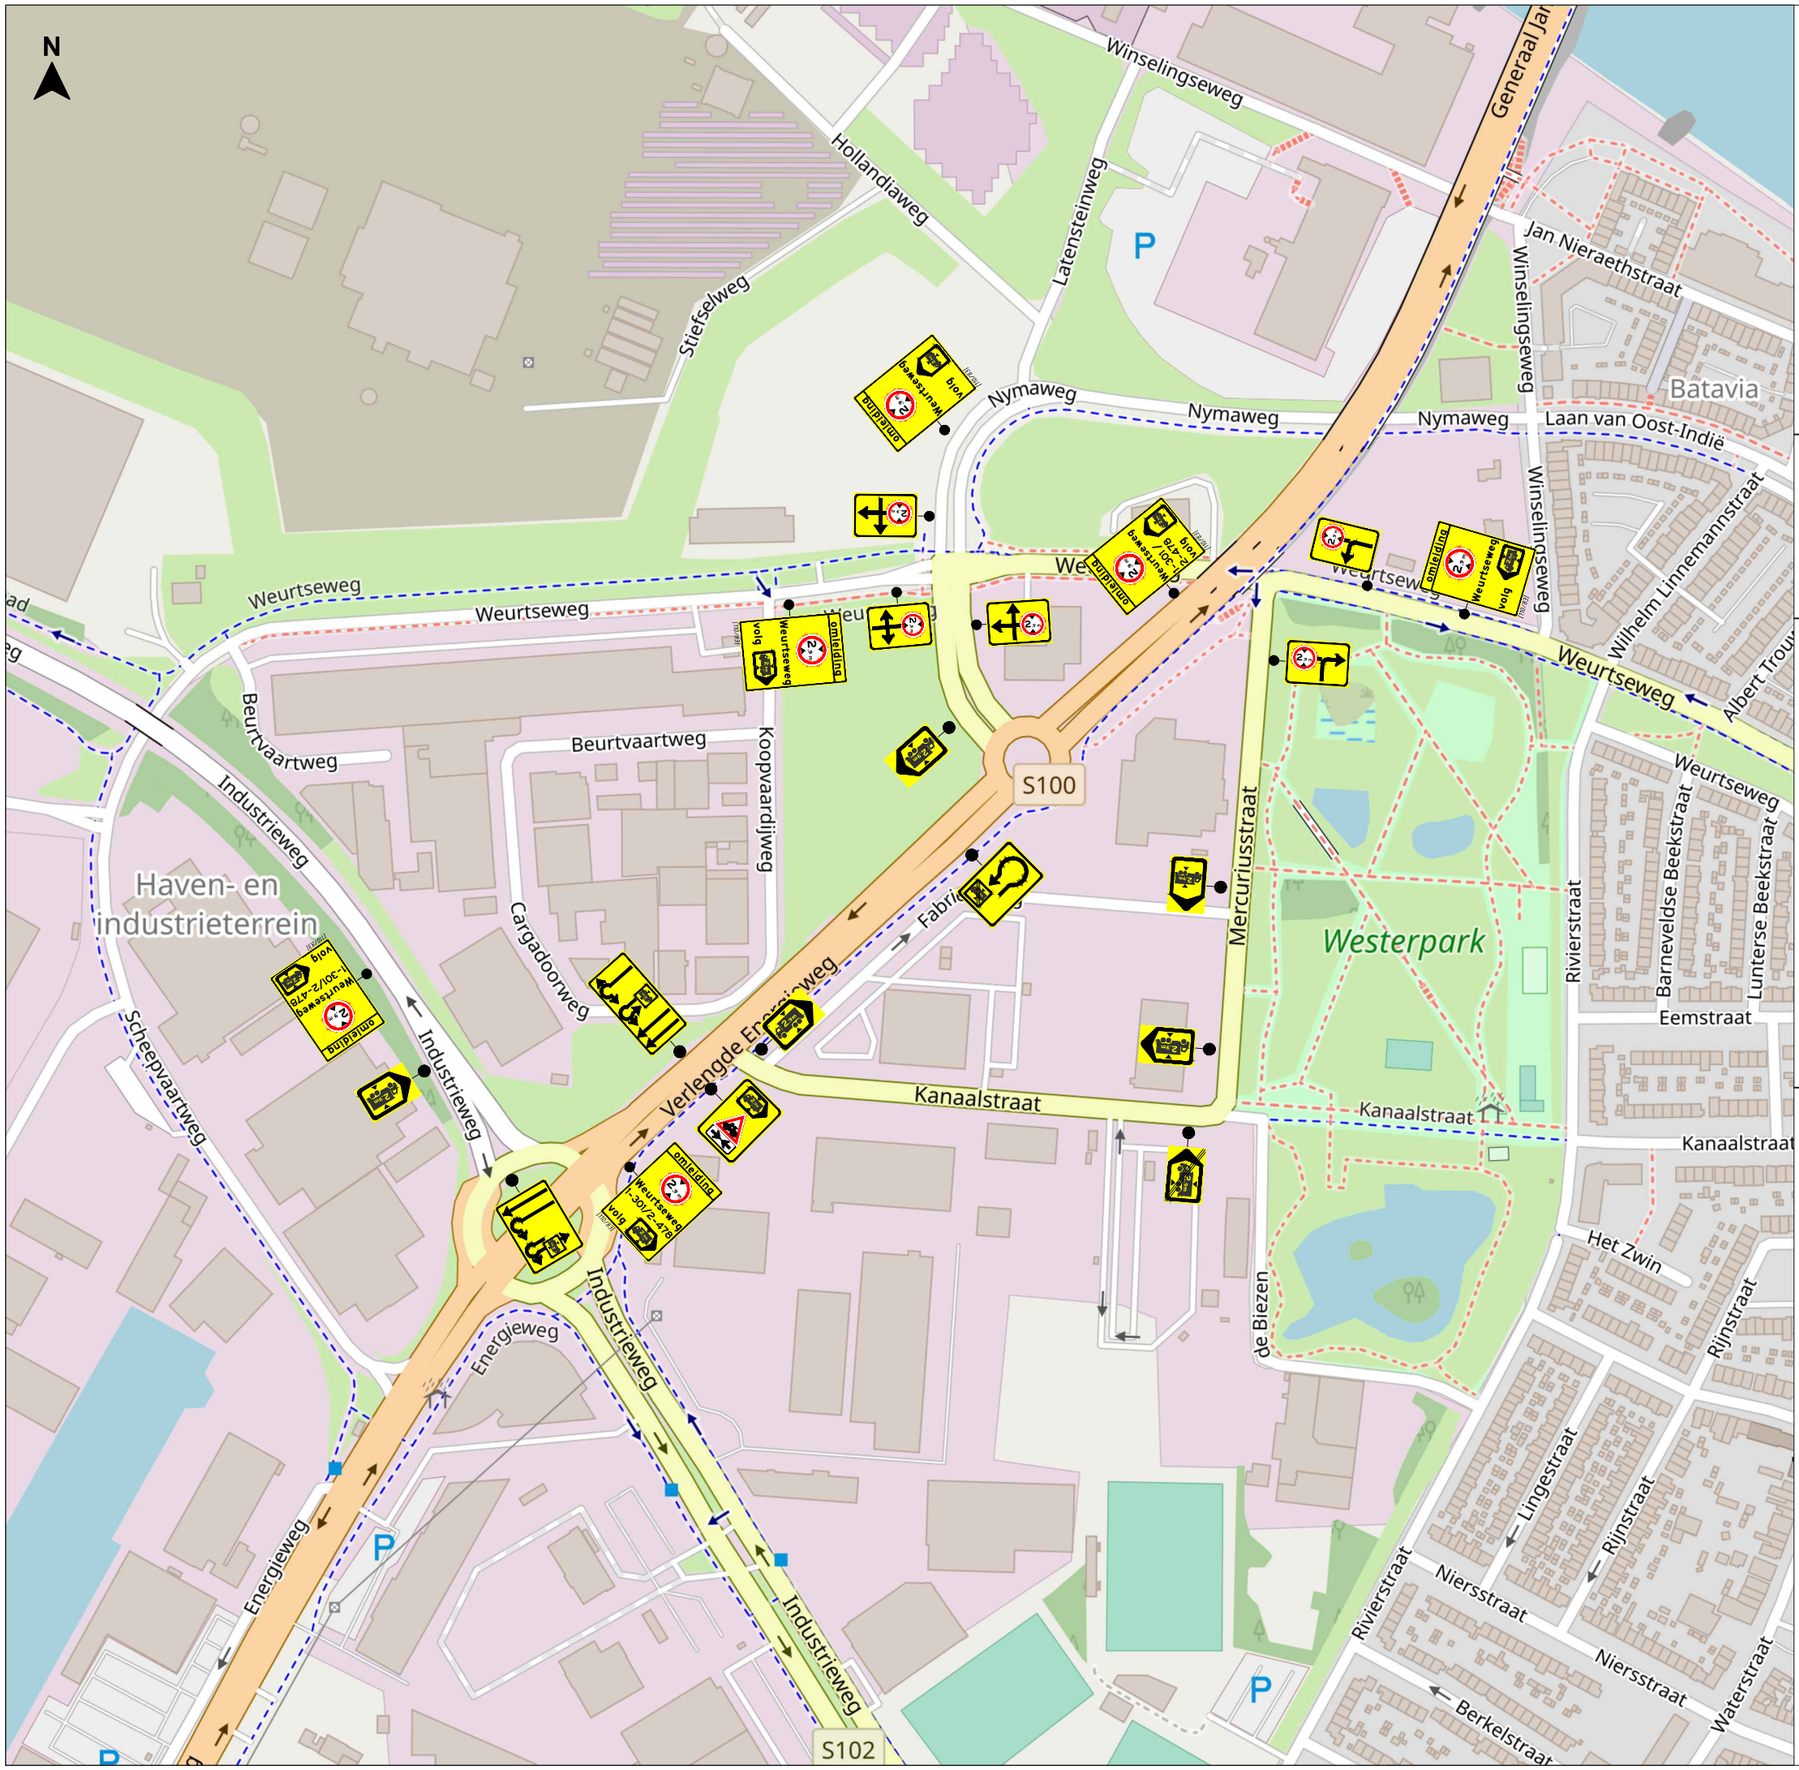


(1 stuks) (1 stuks) (1 stuks)
(1 stuks) (1 stuks) (1 stuks)

routeborden
(bordmaat 60x90)



(1 stuks) (3 stuks) (1 stuks) (1 stuks)


voorwaarschuwingen
(bordmaat 90x130, elk 1 stuks)

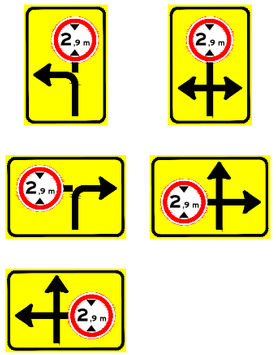


speciale borden
(elk 1 stuks)



(bordmaat 2,00x1,00)

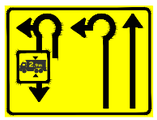


(bordmaat 1,60x1,20)

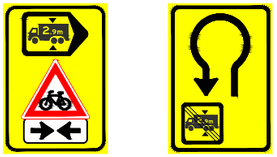

(bordmaat 0,90x1,30) (bordmaat 0,90x1,30)

Nijmegen

Locatiekaart

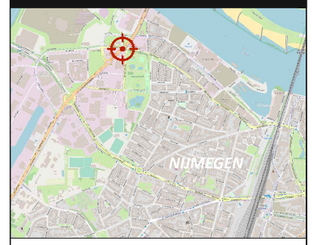

visscher traffic

Legenda

Opdrachtgever

Nijmegen

Pagina 1/1

Nijmegen - Hoogtebeperking Weurtseweg

Verkeersmaatregelenplan

Datum: 23-07-2021	Tekeningnummer: P210869.FAS.02
Tekenaar: BJB	Projectnummer: P210869
Controle: PBR	Formaat: A3
Vrijgave: --	Versie: 2.0