




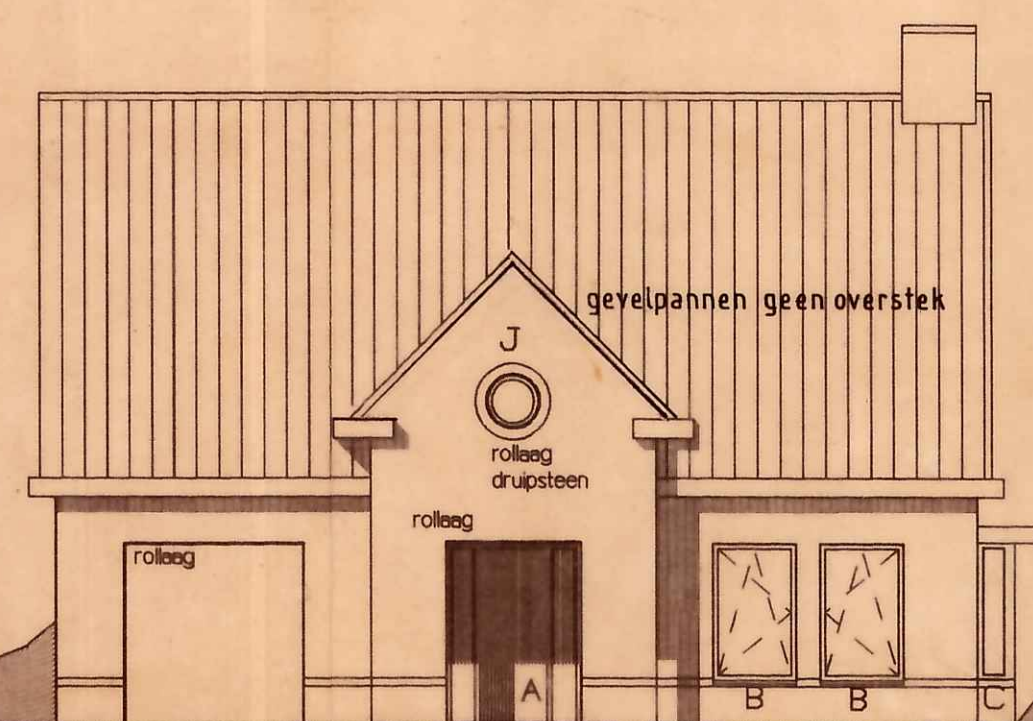


VOORGEVEL

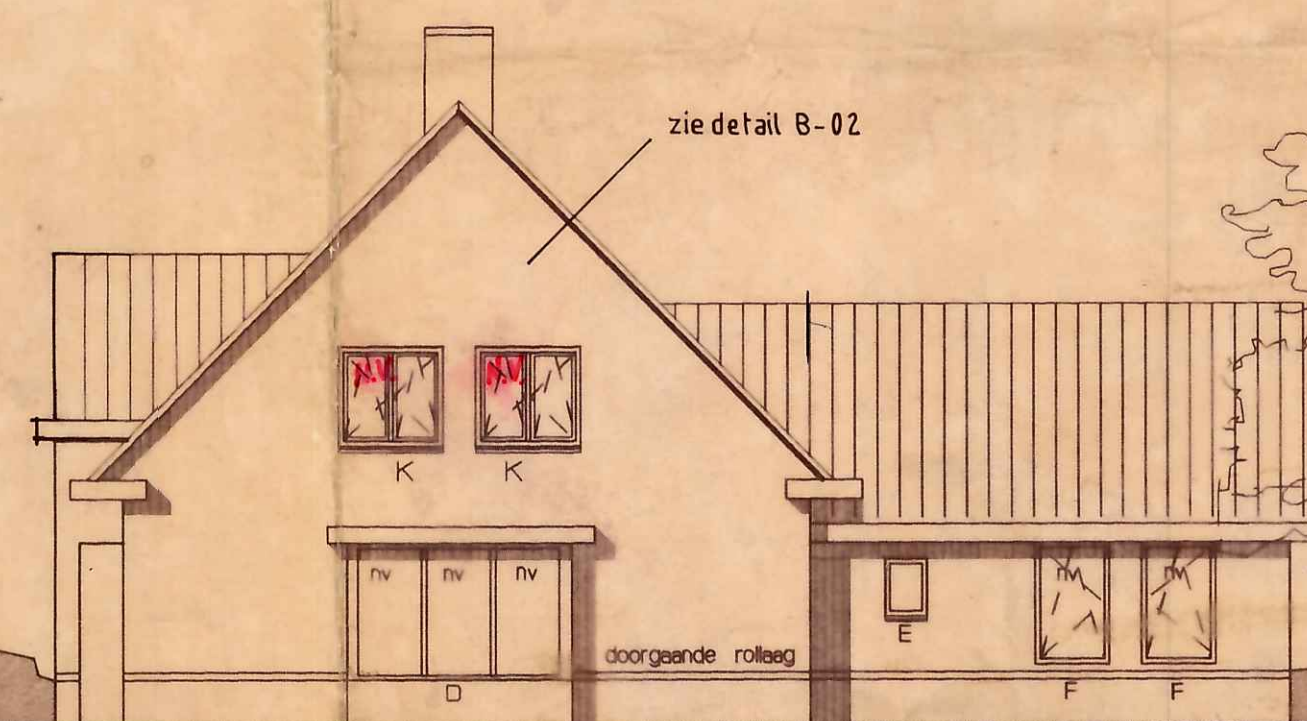

RECHTER ZIJGEVEL

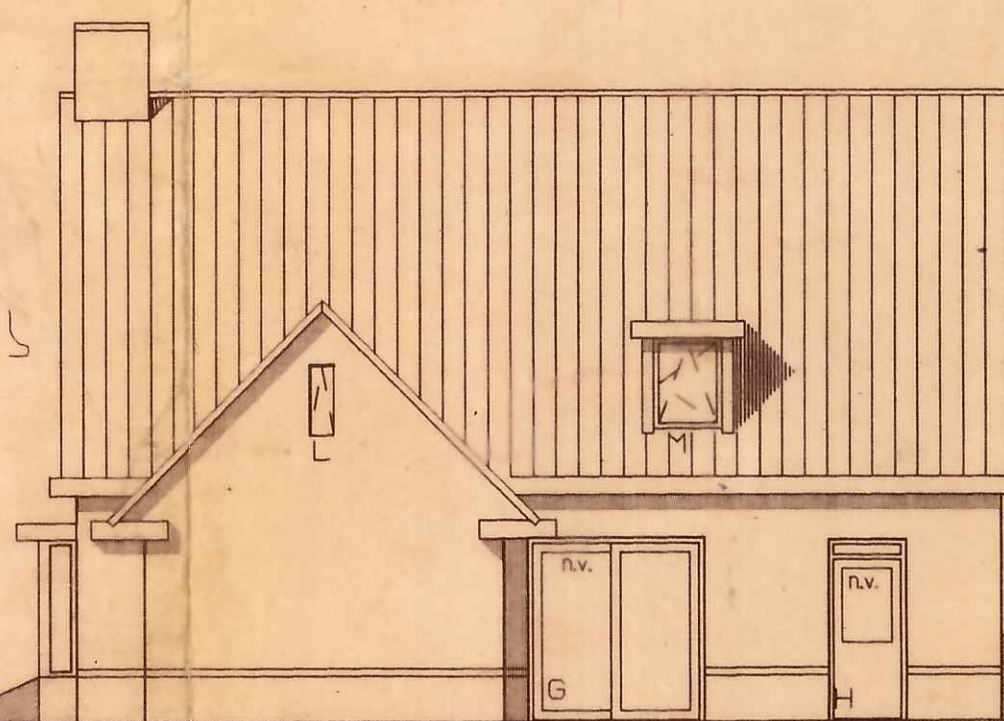






ACHTERGEVEL

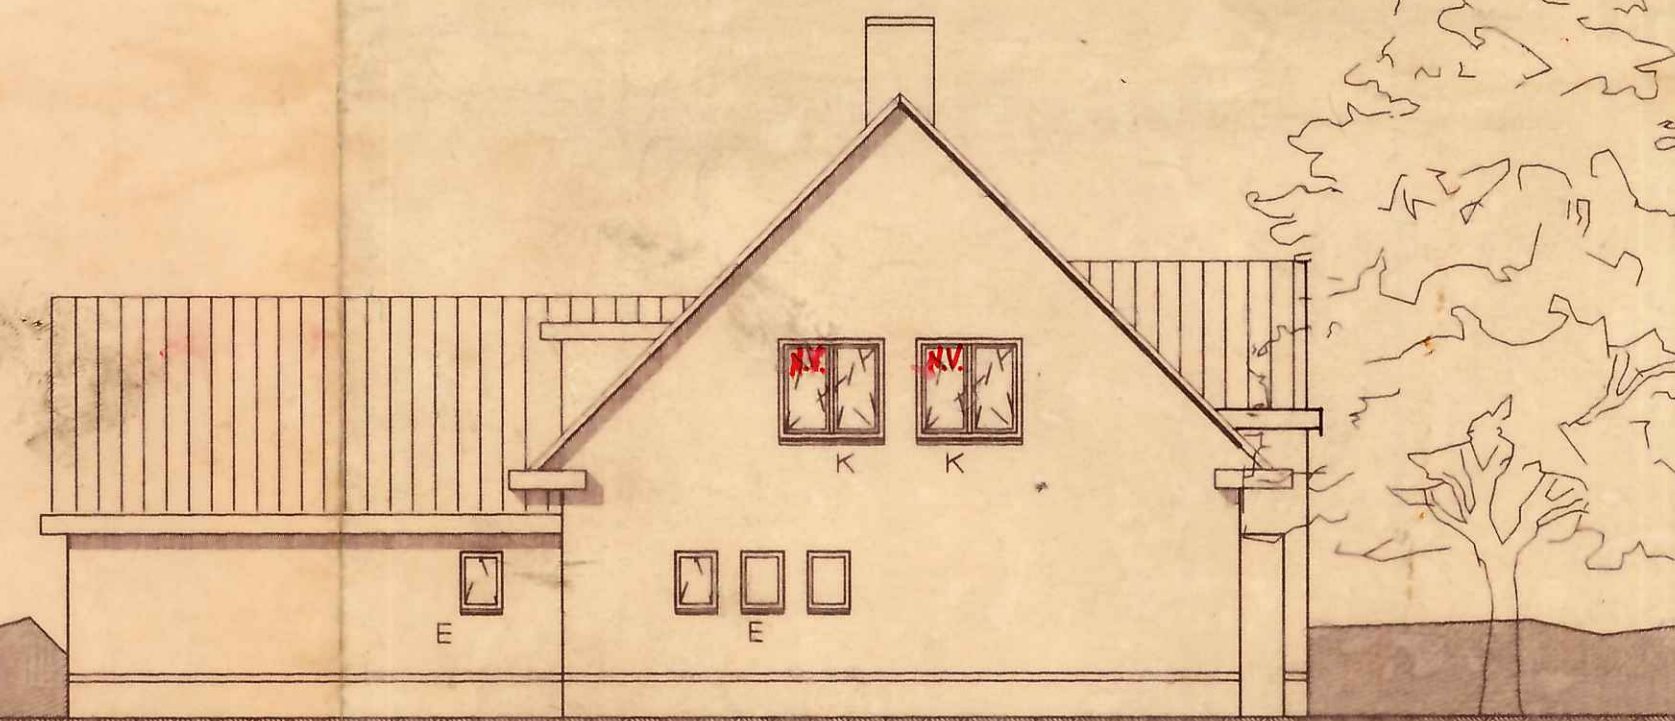

LINKER ZIJGEVEL

MATERIALEN EN KLEUREN
 gevels baksteen rood wif handvorm
 kozijnen hout wit
 dakpannen ovhp donker grijs
 dakkapel dakranden multipaint wit

RENVOOI
 alle maten in het werk controleren
 cv vlg. NEN 3028 en opgeve constructeur
 binnen- en buitendeuren hoog 2115 mm
 dorpels maximaal 20 mm + vloernivo
 keukens toilet bijk. tadv. natuurlijk ventileren
 U-waarde beglazing maximaal 1,6
 Rc waarde metselwerk 2,5 m2 k/w
 Rc waarde dak en begroondvloer minimaal 3m2 k/w
 bouwbesluitgegevens vlg. blad B-03
 nv = nachtventilatirooster

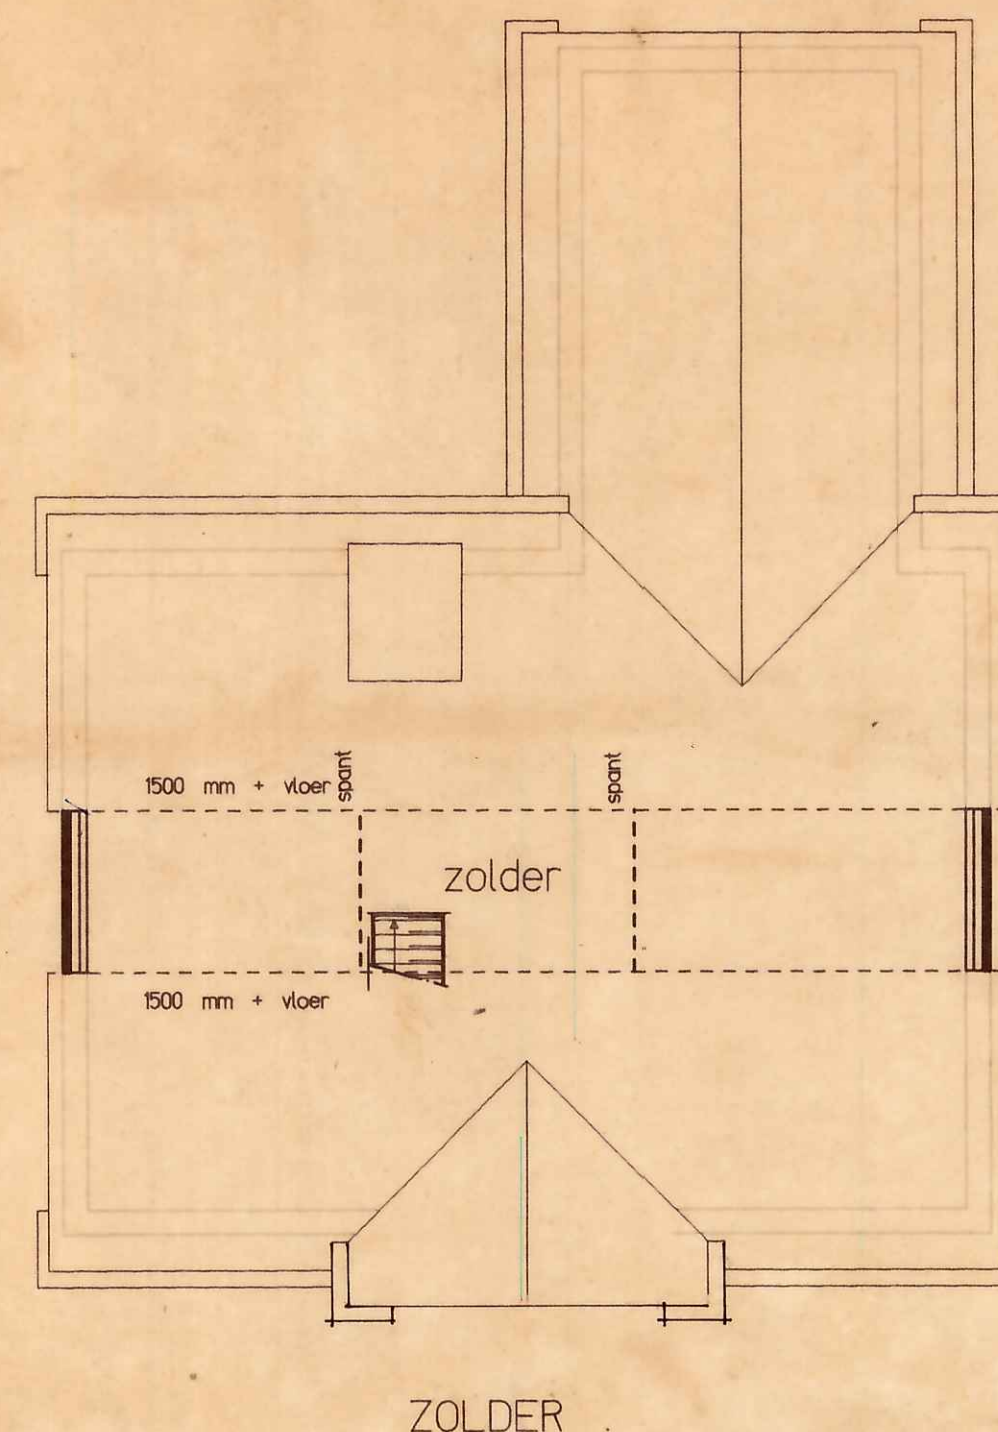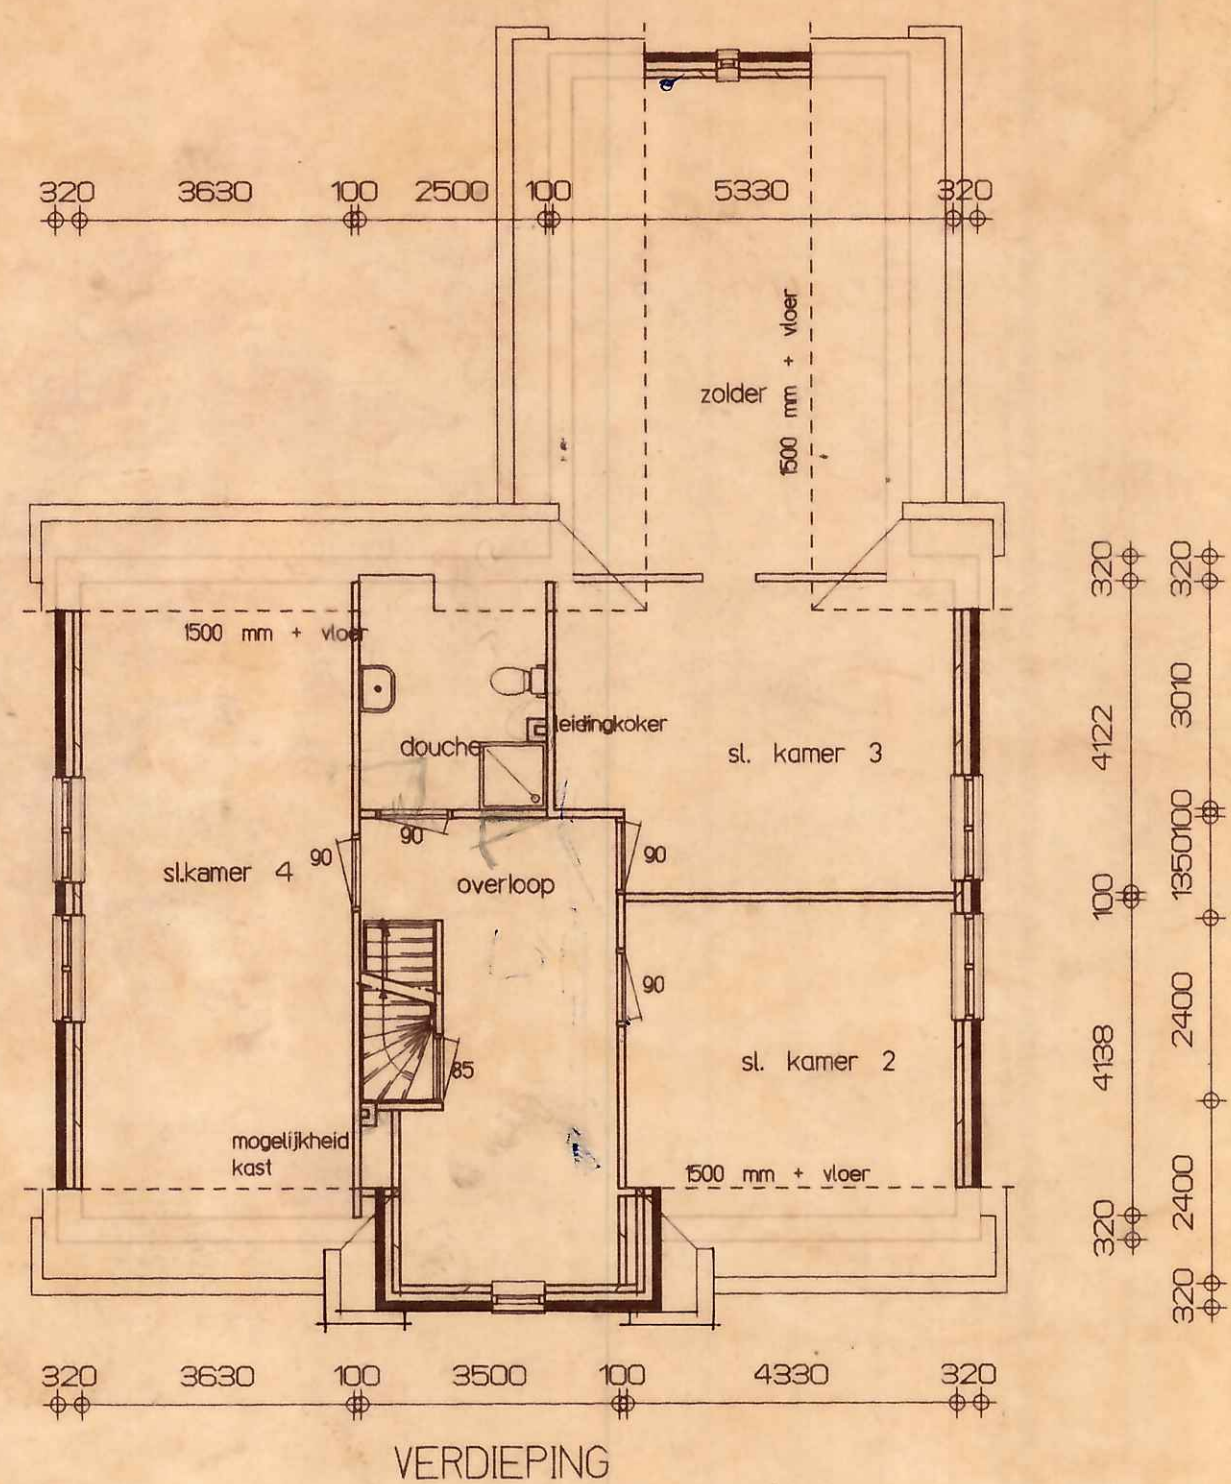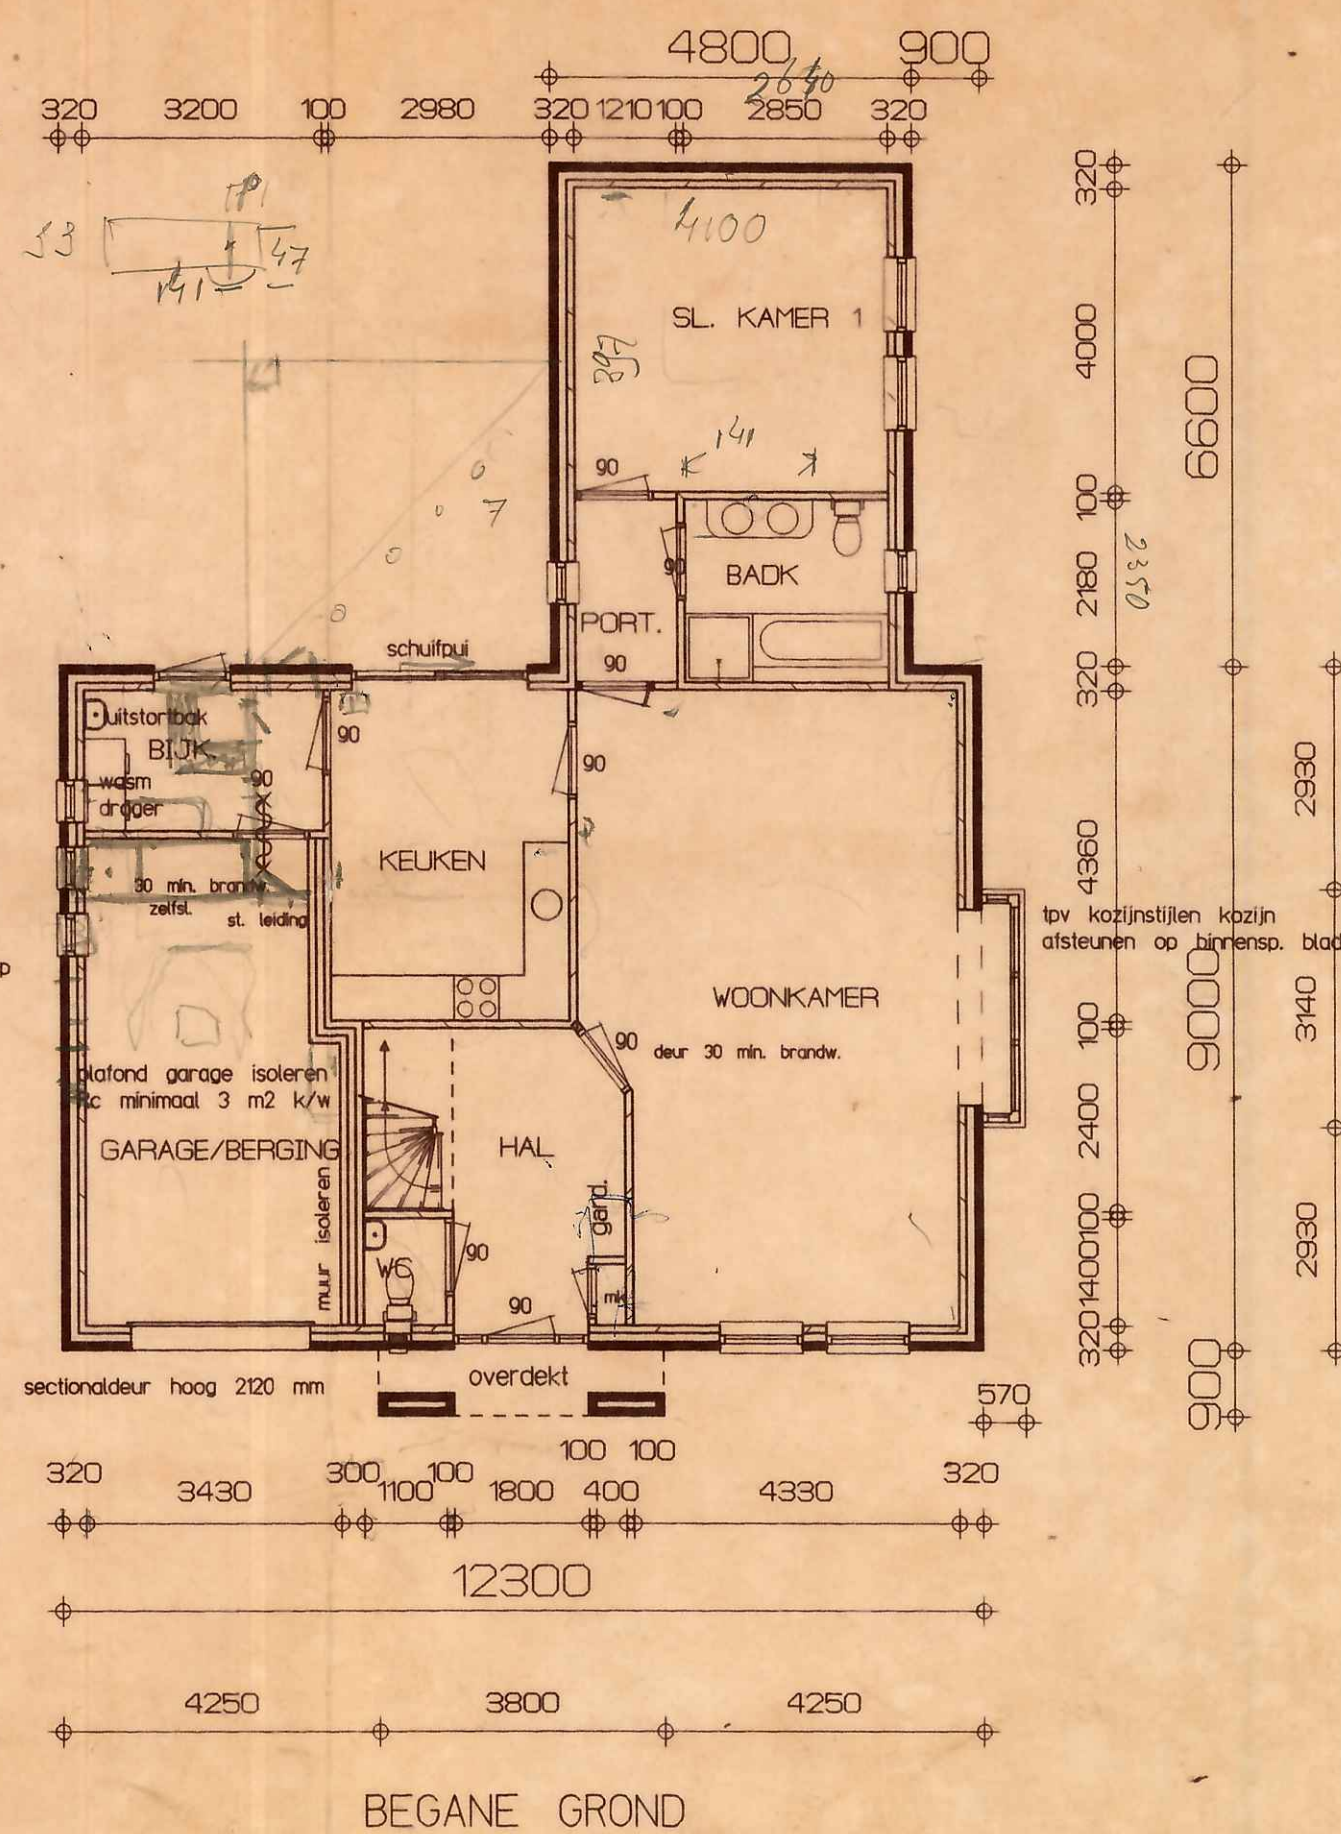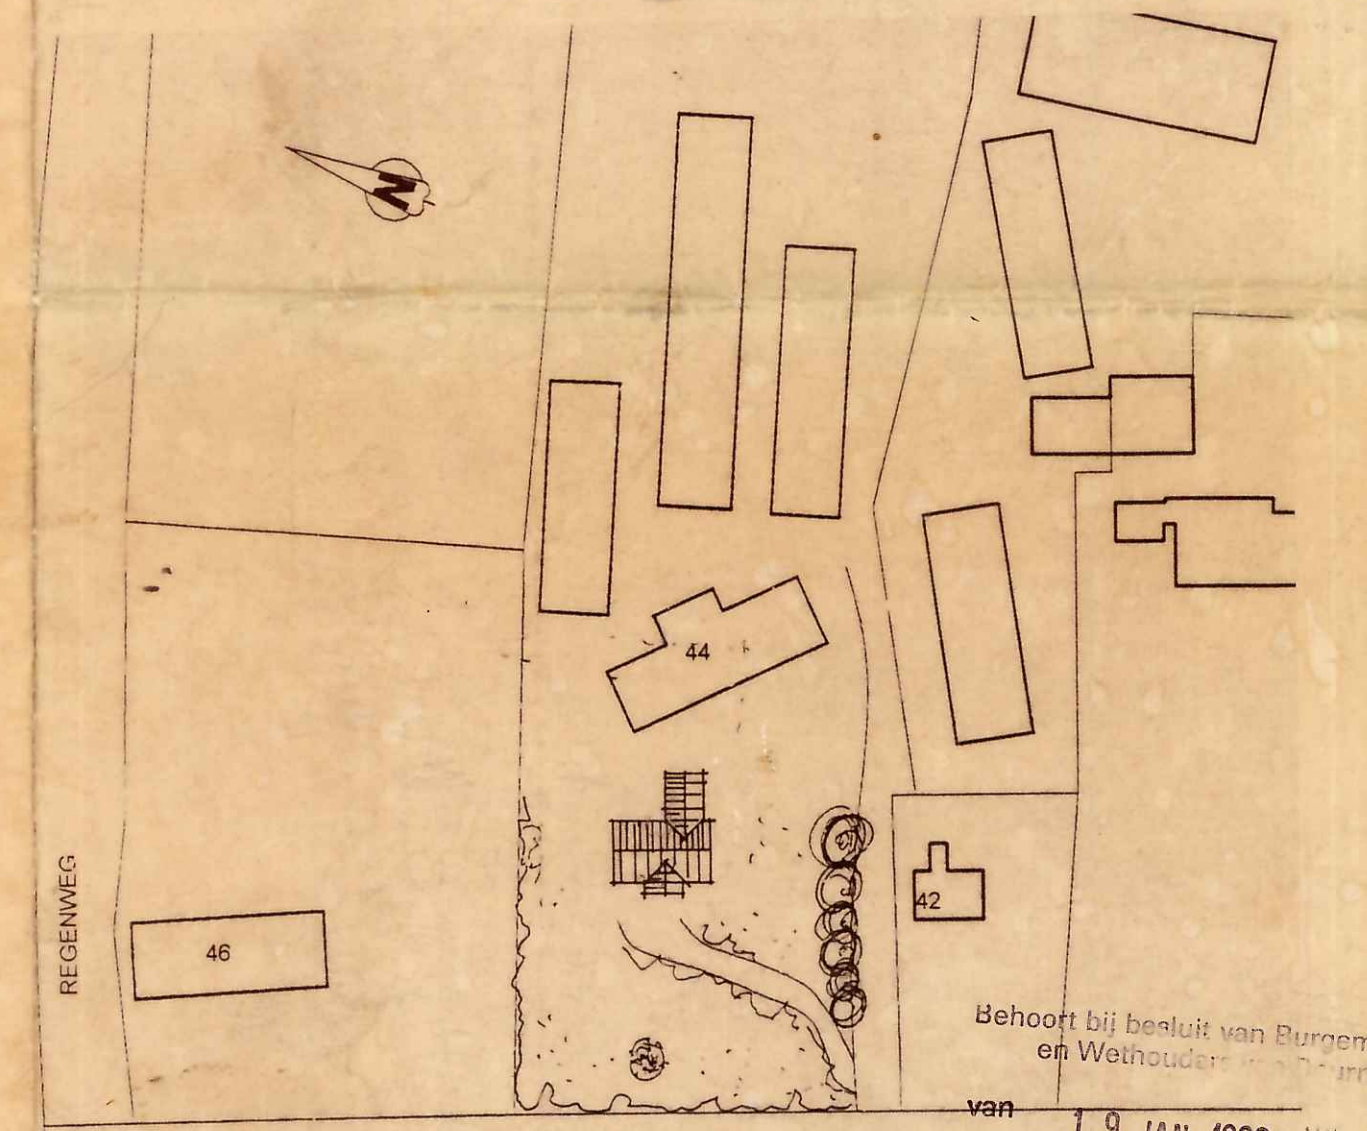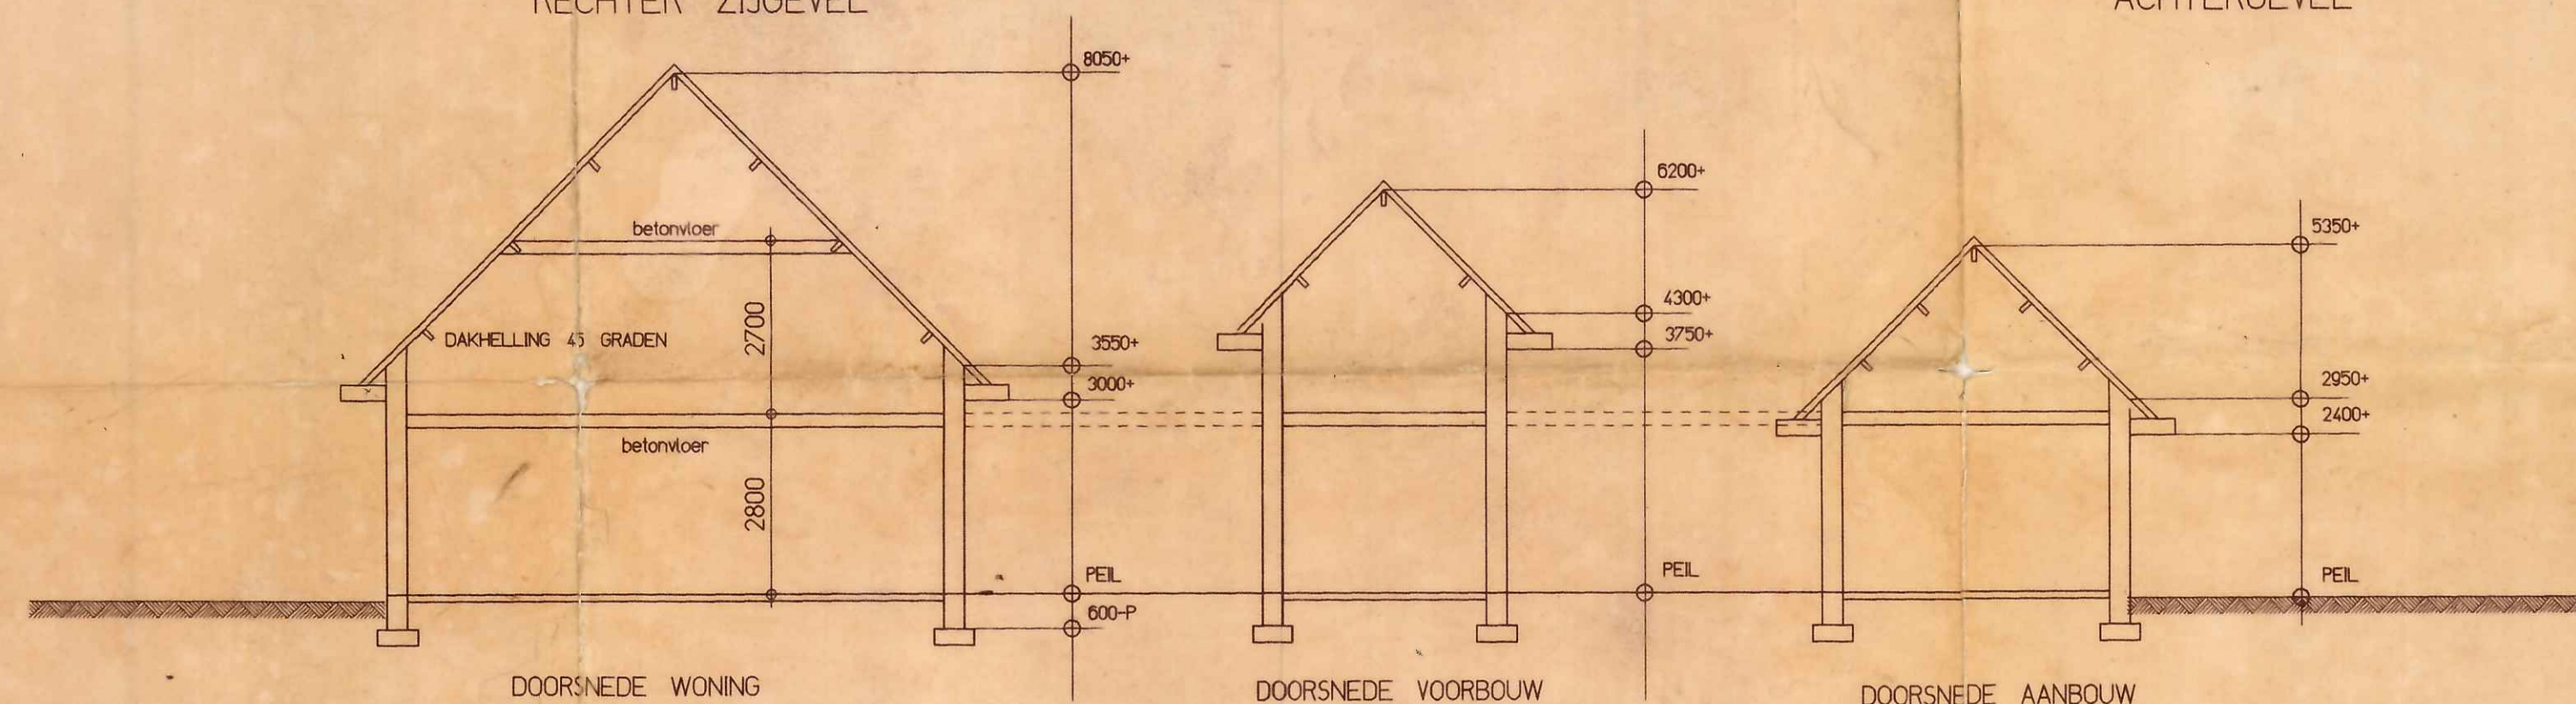

Behoort bij besluit van Burgemeester en Wethouders van Loon van 19 JAN. 1999
 Mij bekend
 De Secretaris van D.
 Drs. H.W.S.M.

BOUW- EN WONINGTOEZICHT DEURNE
 BEHANDELT 13 JAN 1999
 BEHOORT BIJ BOUWAANVR.
 NR. 98/137 PAR. 1

SITUATIE
 gemeente deurne liessel
 sectie S nr 150
 schaal 1:1000

INGEKOMEN 11 NOV. 1998
 98 671

project :
 OPRICHTEN WOONHUIS AAN HET LOON TE LIESSEL

opdrachtgever :
 DHR. a. VLEMMIX LOON 44 5757 AD LIESSEL tel 0493-341586

omschrijving :
 bestektekening :
 proj. arch: th. gielen
 getekend : th. gielen
 schaal : 1:100
 datum : 14-10-1998
 gewijzigd : 9-11-1998
 projectno. : 98-441

van Santvoort b.v. | architecten
 NUENEN EERSEL DEURNE HELMOND REUS
 Berg 2 5671 CC Elkenburg 5 5521 HZ Lage Kerk 13 5751 KG Kasteellaan 12 5701 PR Lensheuvel
 tel. 040-2833708 tel. 0497-513393 tel. 0493-322111 tel. 0492-525552 tel.
 fax. 040-2834335 fax. 0497-515738 fax. 0493-323070 fax. 0492-525727 fax.