
Rho

ADVISEURS
VOOR
LEEFRUIMTE

Verbeelding

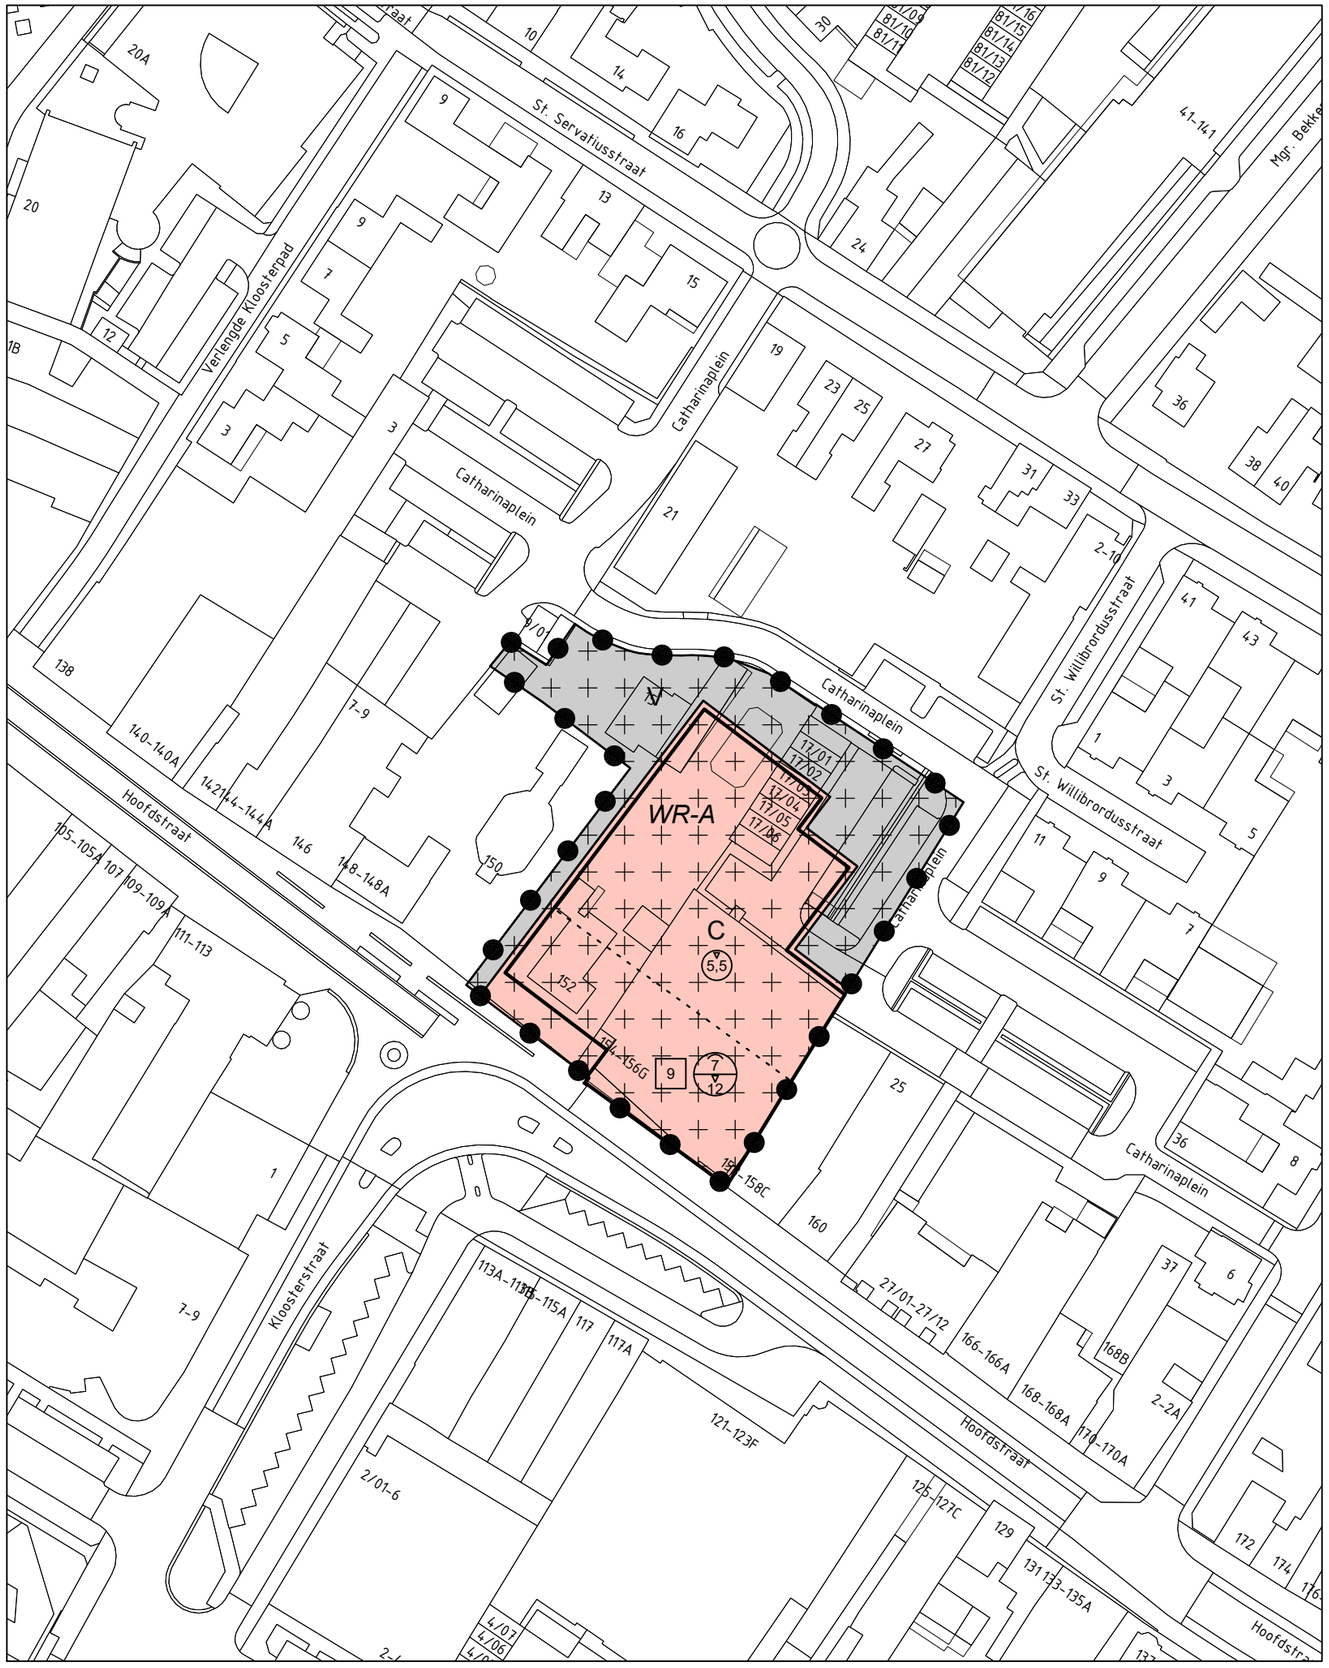

Plangebied

Plangrens

Enkelbestemmingen

C — Centrum

V — Verkeer

Dubbelbestemmingen

WR-A — Waarde - Archeologie

Bouwvlakken

bouwvlak

Maatvoeringen

9 — maximum aantal wooneenheden

5,5 — maximum bouwhoogte (m)

7 / 12 — maximum goothoogte (m) / maximum bouwhoogte (m)

GEMEENTE MEIERIJSTAD

Bestemmingsplan Schijndel Centrum 2009, herziening Hoofdstraat 152-154

bestemmingsplan

N

project	20192071		
formaat	A3	vastgesteld	19-05-2022
schaal	1:1000	ontwerp	06-07-2021
kaart	1/1	concept	29-05-2020
getekend	f.t.		
idn	NL.IMRO.1948.SCH001BP0022020P-VG01		

Rho
ADVISEURS VOOR LEEFRUIMTE
w www.rho.nl
e info@rho.nl



Rho

ADVISEURS
VOOR
LEEFRUIMTE