


Verkaveling

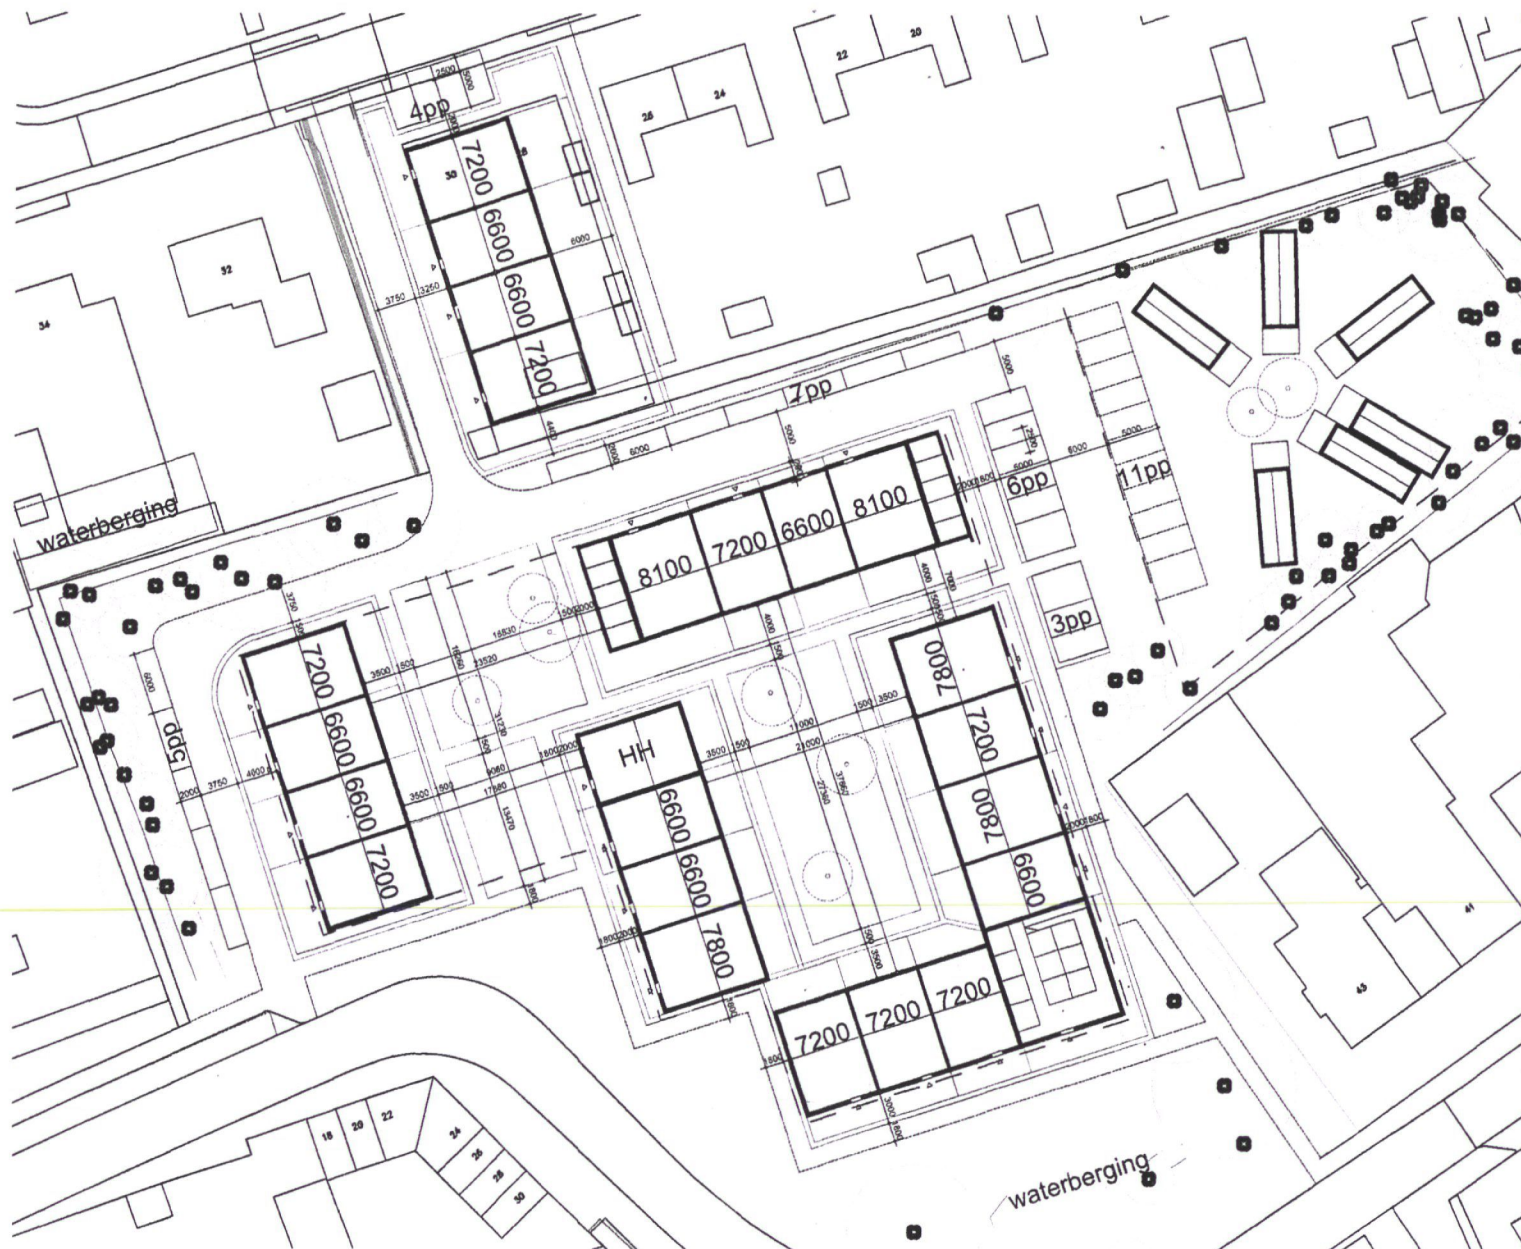

Totaal

28 woningen

- 6 tiny houses
- 1 bergingblok
- 10 losse bergingen
- 1 hofhuis
- 2 hofjes
- 36 parkeerplaatsen

parkeernorm 1,3 x 28 = 36 ppl