

architectenbureau
cepezed b.v.


ezelsveldlaan 61
2611 rv delft nl
t +31 15 215 0000

post@cepezed.nl
www.cepezed.nl

opdrachtgever
gemeente
Haarlemmermeer
werk
gemeentehuis
Haarlemmermeer
fase
wabo
datum
01/12/23
schaal
1:5
formaat
A3
getekend
cch
gecontroleerd
wla
gewijzigd
02/02/24

tekening
h. voorhuis
vliesgevel , as 01 en
as B, Peil =0

1226
A(21)
02

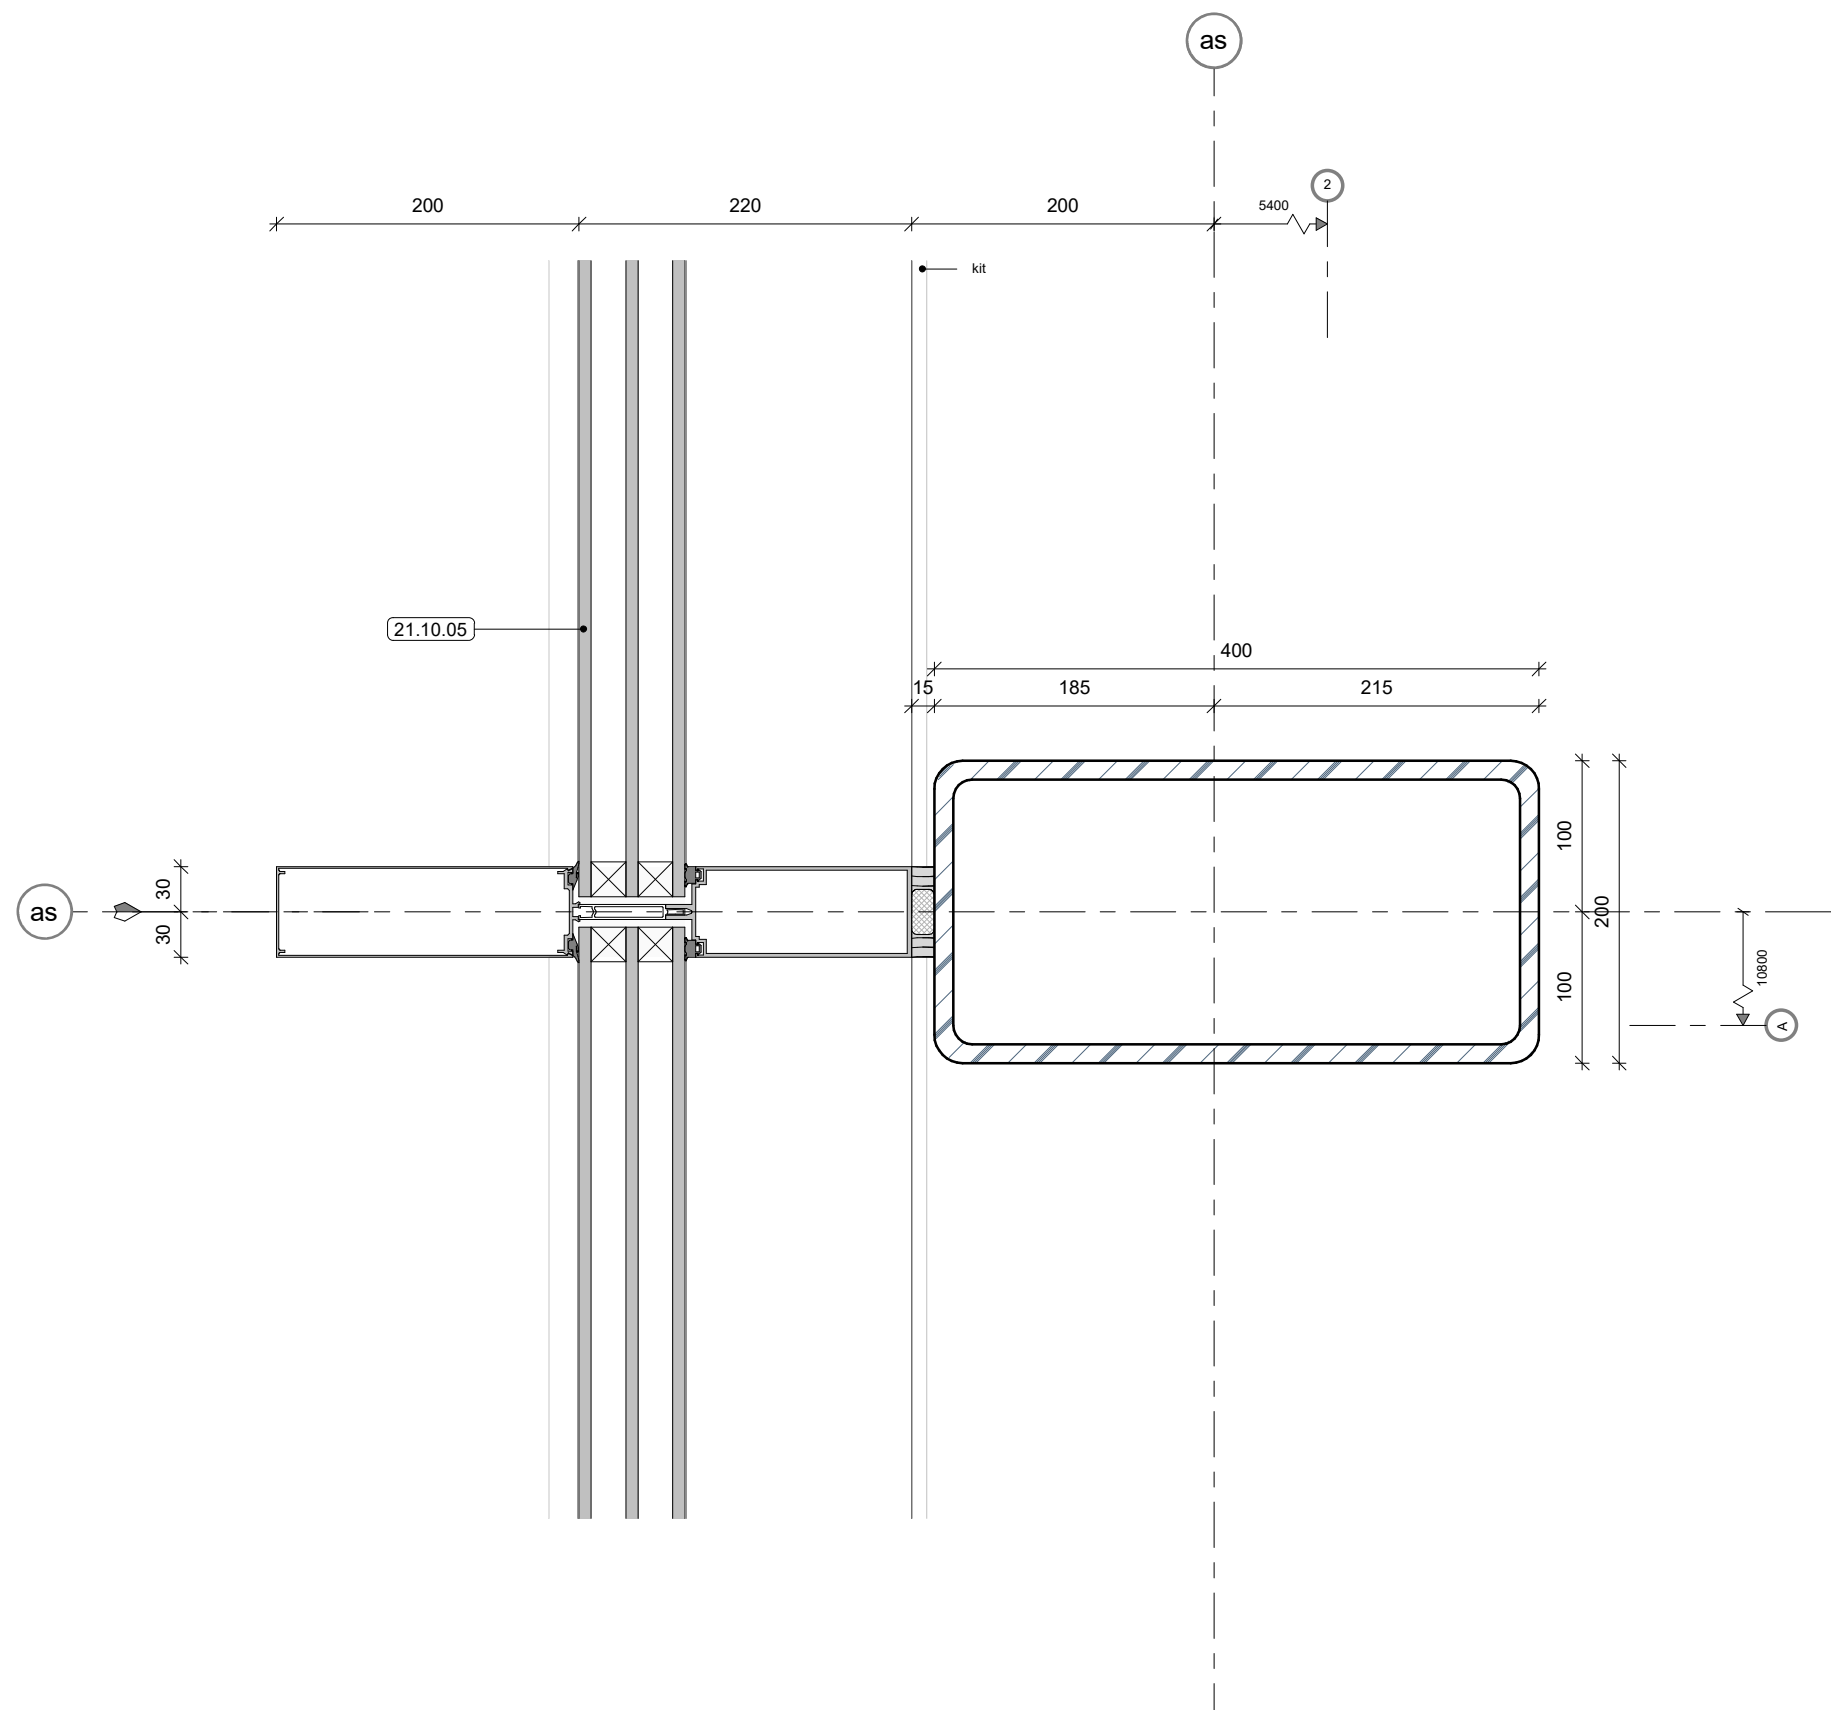

legenda van toepassing document:
A(--) 01 - legenda details

cepezed