


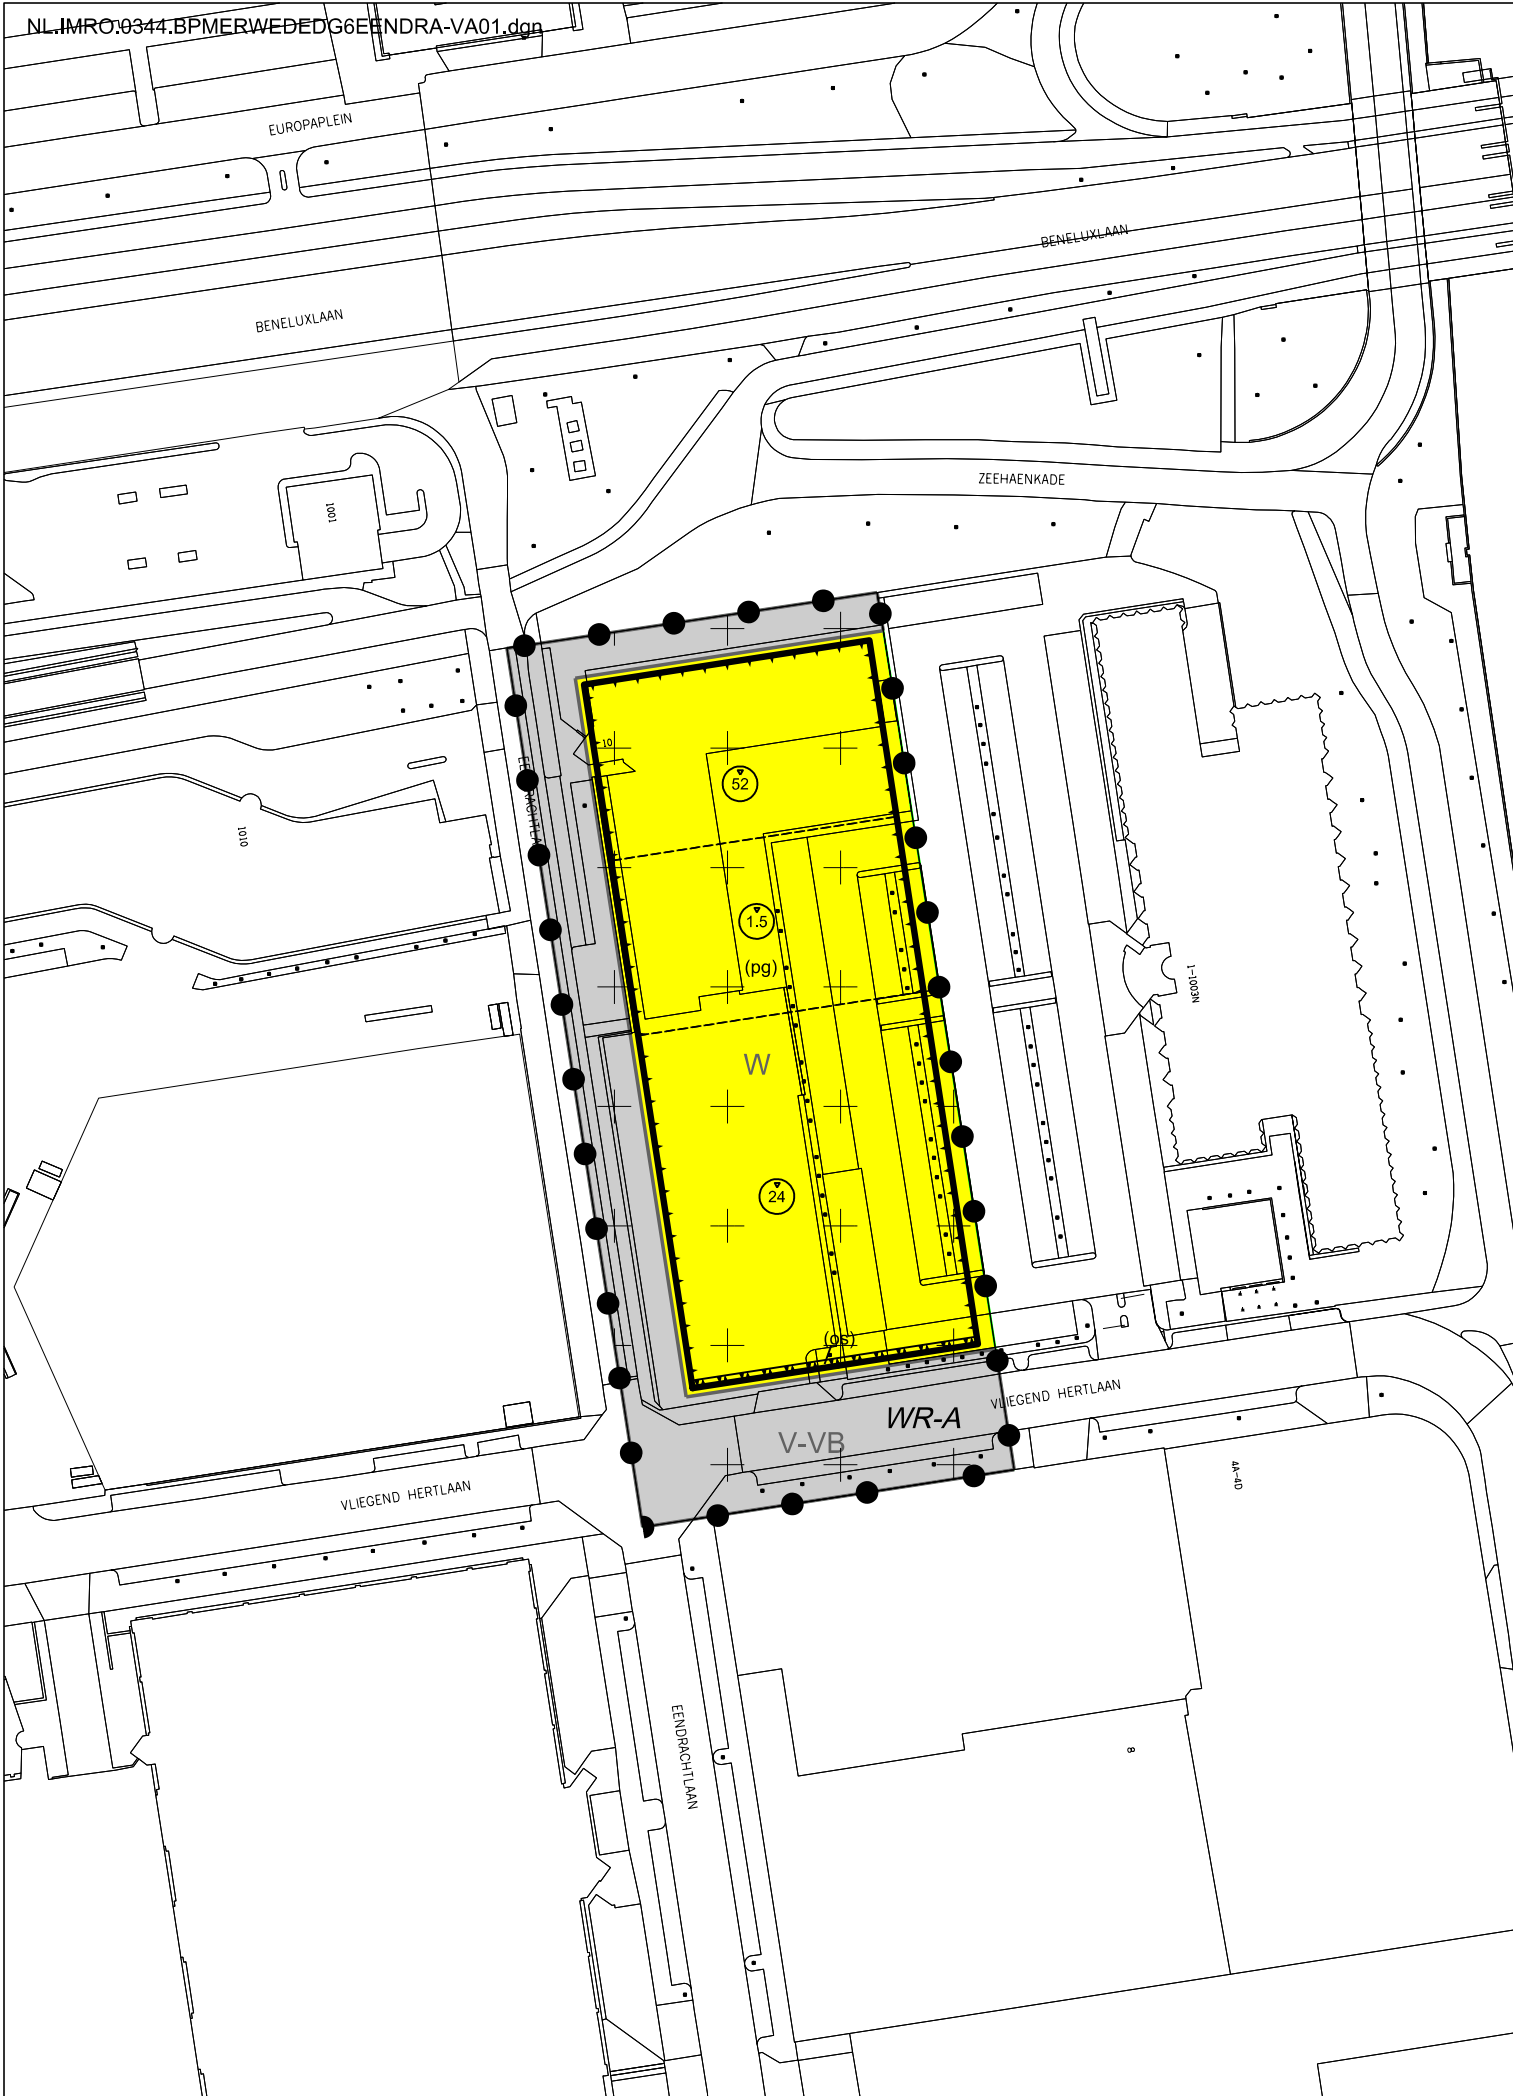

Plangebied

Plangebiedgrens

Bestemmingen

V-VB

Verkeer - Verblijfsgebied

W

Wonen

Dubbelbestemmingen

+

WR-A

Waarde - Archeologie

Funcctieaanduidingen

(os)

ontsluiting

(pg)

parkeergarage

Bouwvlak

bouwvlak

Maatvoeringaanduidingen

maatvoeringsvlak

25

maximum bouwhoogte (m)

Bestemmingsplan

Merwedekanaalzone deelgebied 6, Eendrachtlaan 10

Verbeelding

BLAD 1

Hierbij horen de regels van Merwedekanaalzone deelgebied 6, Eendrachtlaan

Plannaam	Planfase	Datum	Plannaam	Planfase	Datum
Ontwerp	fase 1	14-08-2020	beroep	fase 3	
Vaststelling	fase 2		onherroepelijk	fase 4	
De digitale versie van de verbeelding is authentiek en rechtsgeldig boven alle andere versies. Zie voor de digitale versie de websites http://www.ruimtelijkeplannen.nl en/of http://0344.ropubliceer.nl					

Identificatie (ID) van het plan (Bestandsnaam)

NL.IMRO.0344.BPMERWEDEDG6EENDRA-VA01.dgn

ordernummer	
wijk	08_Zuidwest
projektnaam(dir)	Merwede. dgb 6, Eend.
subdirectory	NL.IMRO.0344..
schaal	1: 1000
pentabel	
datum	
datum	

Gemeente Utrecht

Gemeente Utrecht / Ontwikkelorganisatie Ruimte / Stadsplateau 1 / 3521 AZ / Postbus 8406 / 3503 RK / Utrecht / Tel. 030-2860000