
A

A´

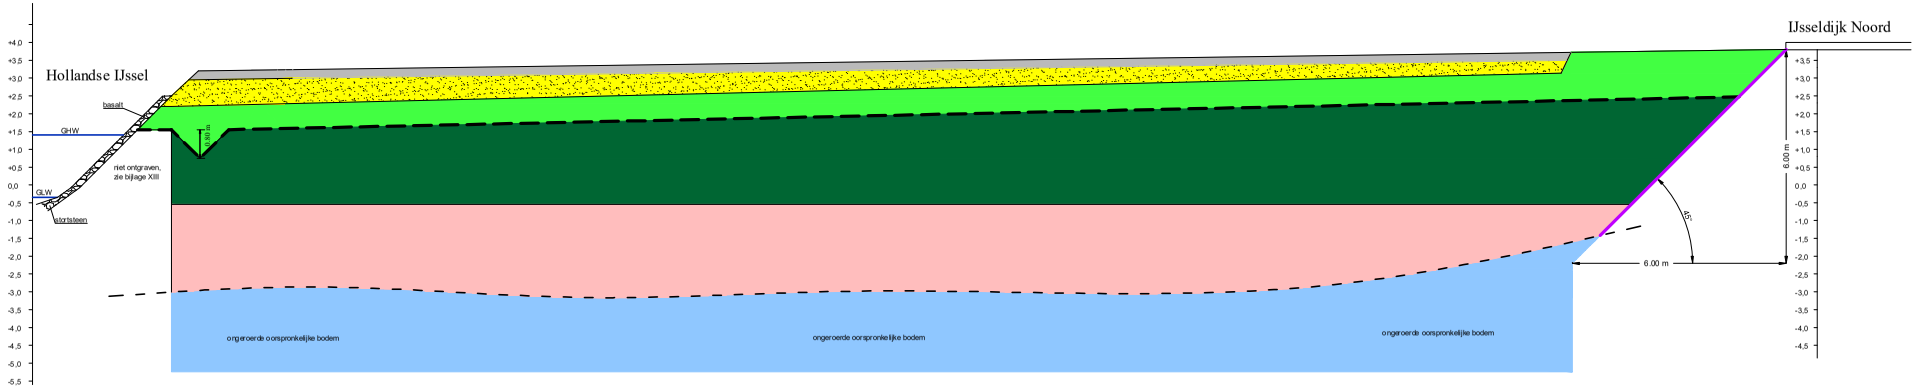


# DWARSDOORSNEDE-KAART

## Legenda

- = aangebrachte grond
- = aangebracht zand
- = aangebrachte klei met erosie klasse 1
- = aangebrachte grond klasse Industrie
- = Stortlaag
- = aangebracht folie
- = aangebrachte signaleringslaag

0 1,5 3 4,5 6 m

Schaal: 1:150 | Formaat: A3

Opdrachtgever:
Stichting Bodemcentrum

Project: IJsseldijk Noord 56 te Ouderkerk a/d IJssel

Project nummer: 16590 | Datum : 29-06-2015

Getekend: B.V. | Bestandsnaam: 16590_ont_D_dwars

grondslag bodemkwaliteitsbureau

Kamerik (gem. Woerden)
Nijverheidsweg 7, 3471 GZ
Tel: 0348-402103
Fax: 0348-402703

Heerhugowaard
Galileistraat 69, 1704 SE
Tel: 072-5729457
Fax: 072-5721744

Steenwijk
Oevers 16, 8331 VC
Tel: 0521-521924
Fax: 0521-521928