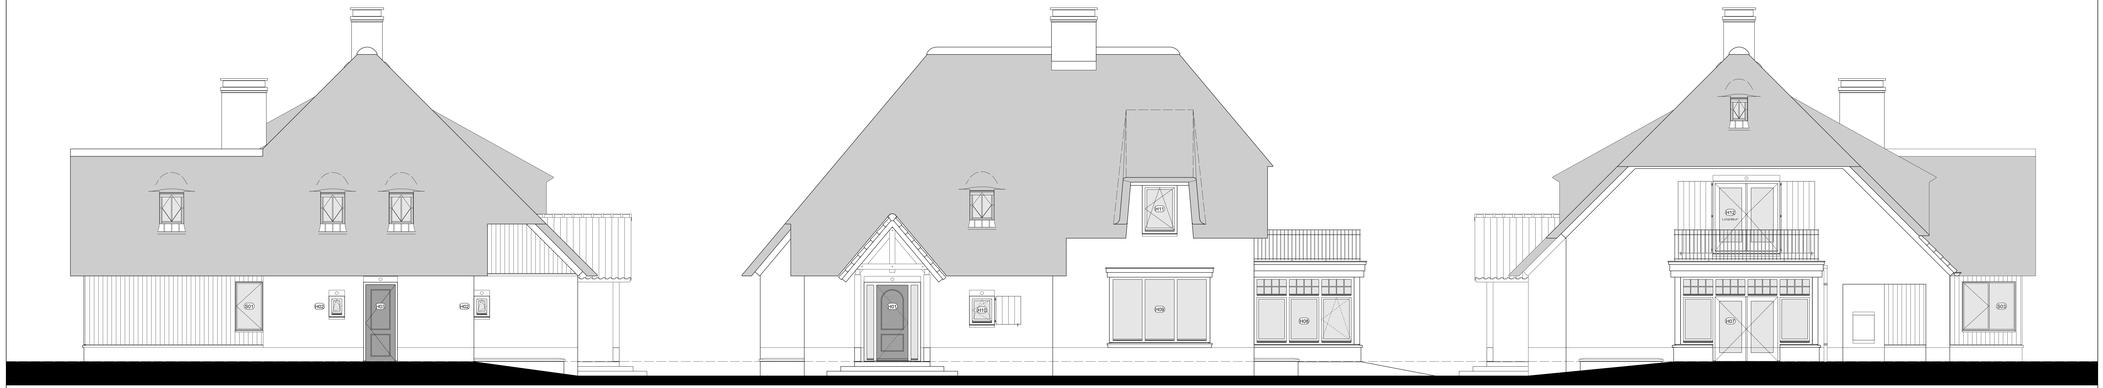

Gevel links | Voorgevel | Gevel rechts

Achtergevel

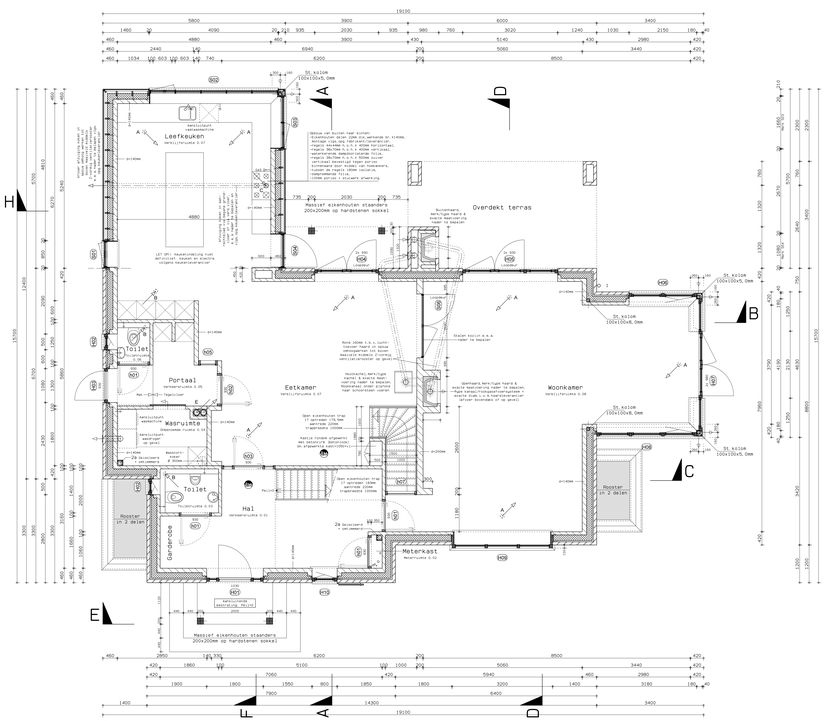

Begane grond Pei1=0.

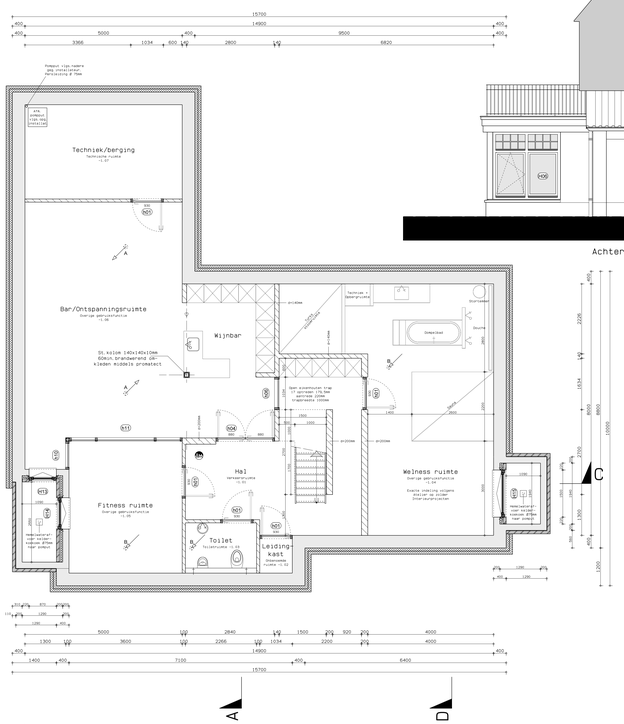

Kelder 3050-P

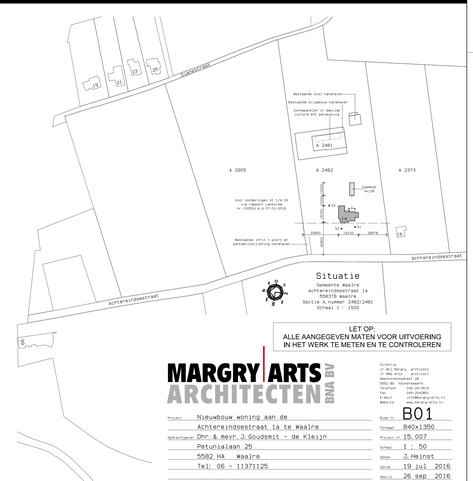

LET OP:
ALLE AANGEGEVEN MATEN VOOR UITVOERING
IN HET WERK TE METEN EN TE CONTROLEREN

MARGRY ARTS ARCHITECTEN BNA BV
Directie:
ir drs Margry Arts/arch
ir drs Margry Arts/arch
Geertruidenstraat 28
5652 BC Eindhoven
Telefoon 040-2914900
Fax 040-2914909
E-mail info@margryarts.nl
Website www.margryarts.nl

Project	Nieuwbouw woning aan de Achtereindsestraat 1a te Waalre
Opdrachtgever	Dhr. & mevr. J.Goudsmit - de Kleijn
	Petunialaan 25
	5582 HA Waalre
	Tel: 06 - 11371125
Tekening	BESTEKTEKENING
	Kelder, begane grond, gevels & situatie

Blad nr.	B01
Formaat	840x1350
Project nr.	15.007
Schaal	1 : 50
Versie	3 Meinst
Datum	19 jul 2016
Gewijz.	26 sep 2016
	13 okt 2016
	24 okt 2016