
1. Projectbeschrijving

1.1 Overzicht van boven

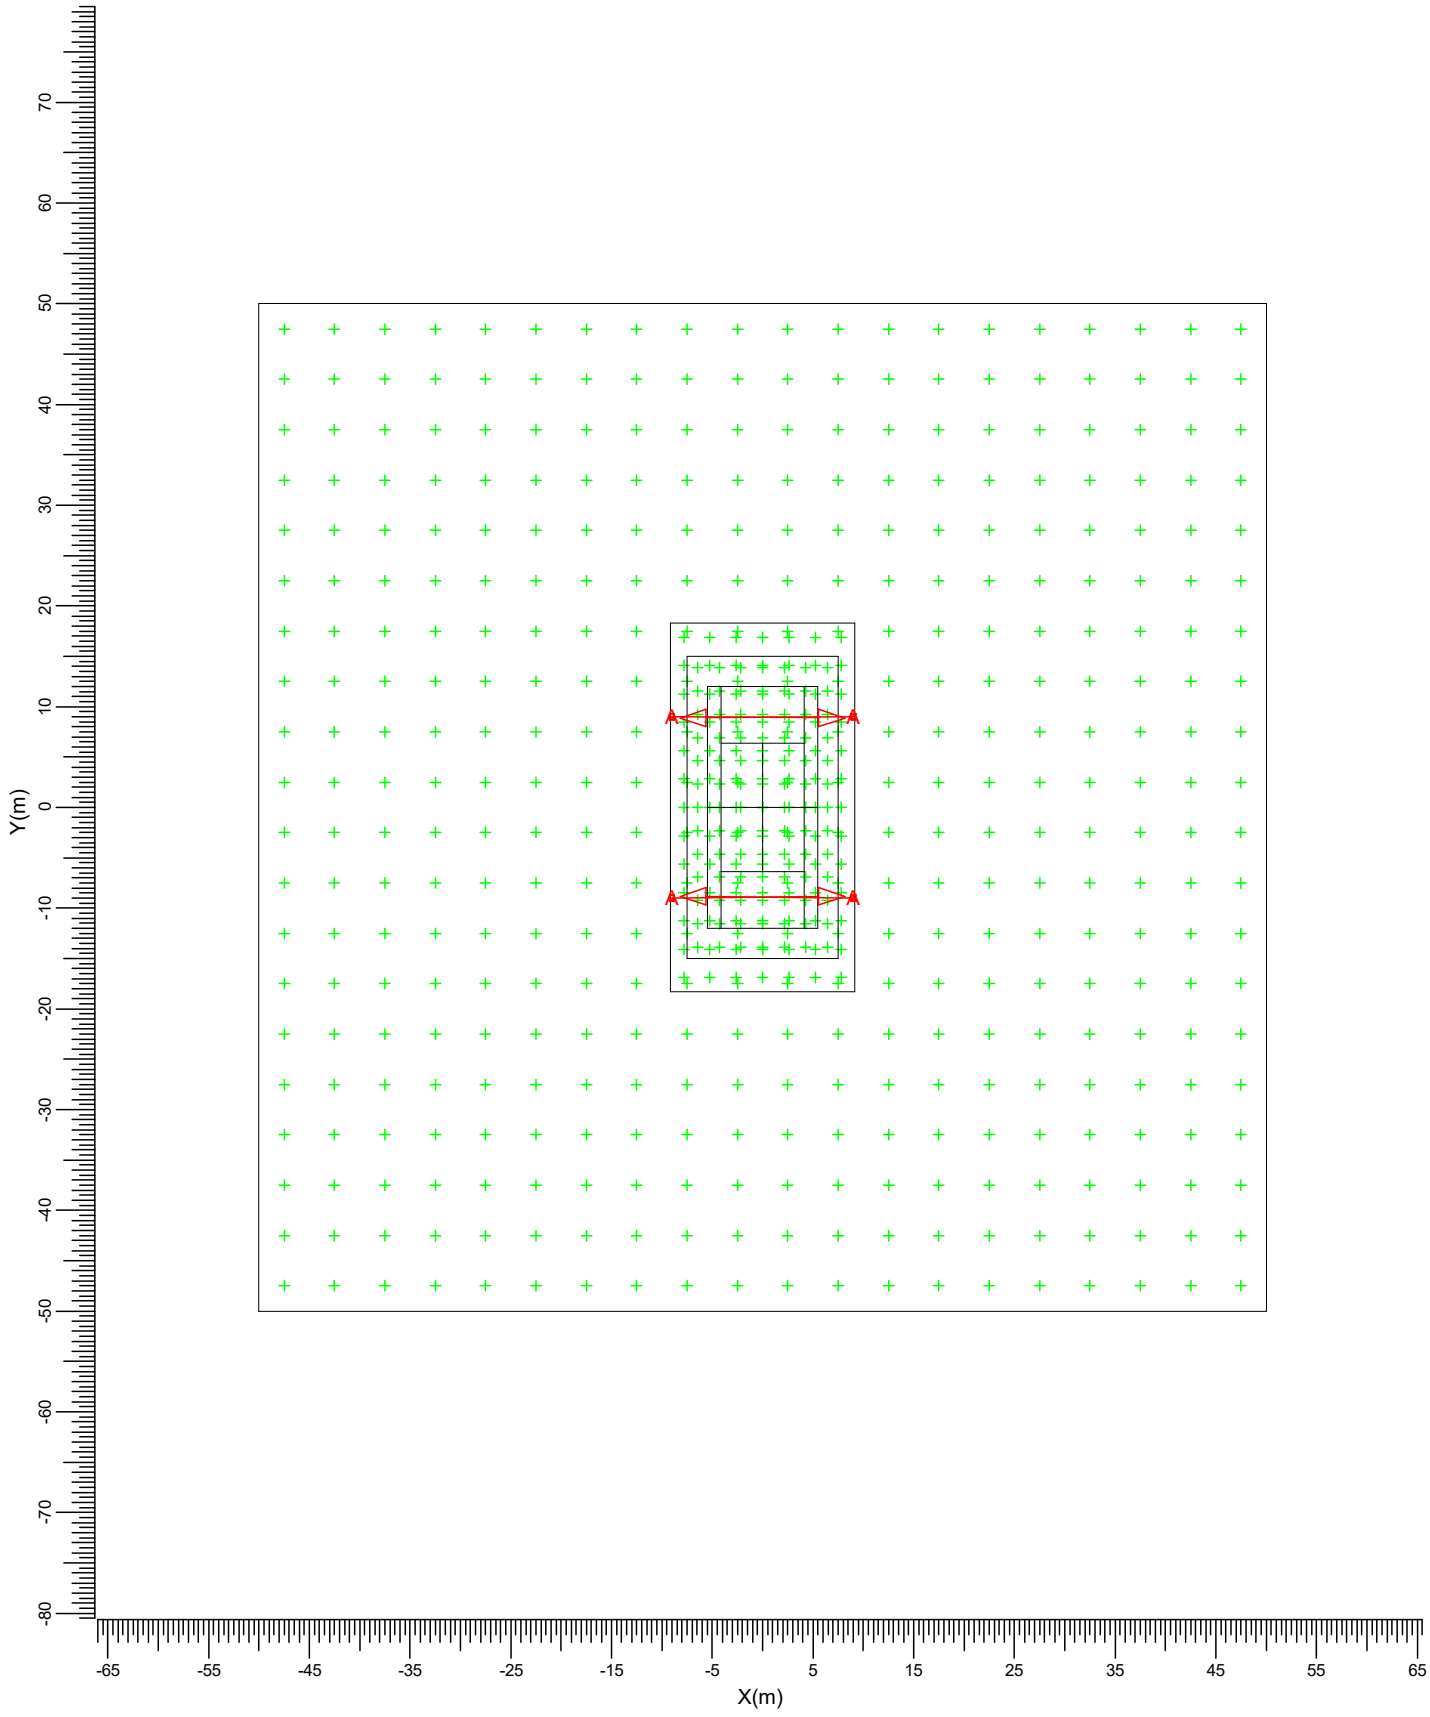


Schaal
1:750

2. Berekeningsresultaten

2.1 Omgeving: Grafische tabel

Lichthinder

Rekenraster : Omgeving op Z = -0.00 m
Berekening : (Vlak-) verlichtingssterkte (lux)

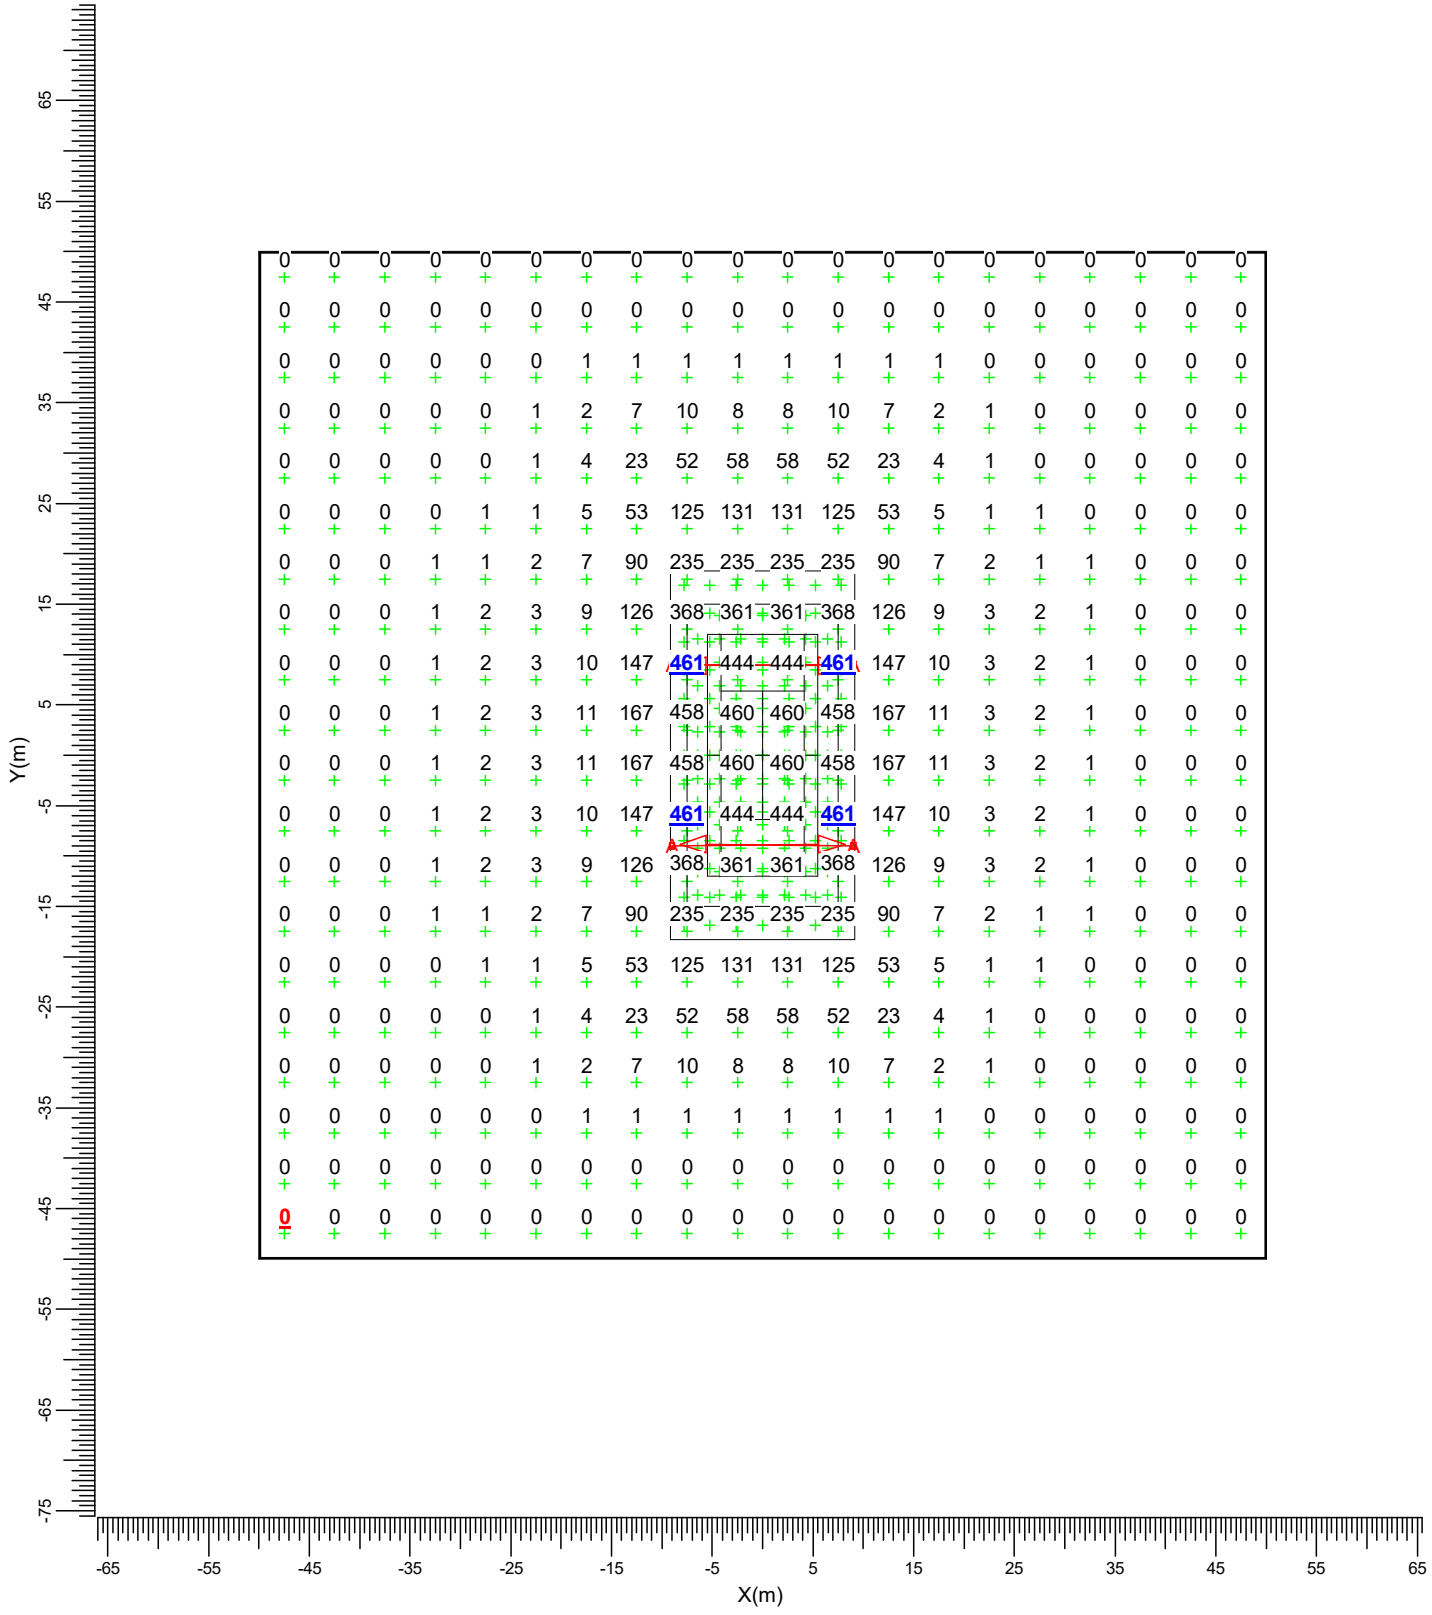


A BVP518 A35-MB +BL

Gemiddeld	Minimum	Maximum	Min/gem	Min/max	Alg. nieuwwaarde-index	Schaal
41.1	0.0	460.6	0.00	0.00	1.00	1:750

2.2 Omgeving: Gevuld isolijndiagram

Lichthinder

Rekenraster : Omgeving op Z = -0.00 m
Berekening : (Vlak-) verlichtingssterkte (lux)

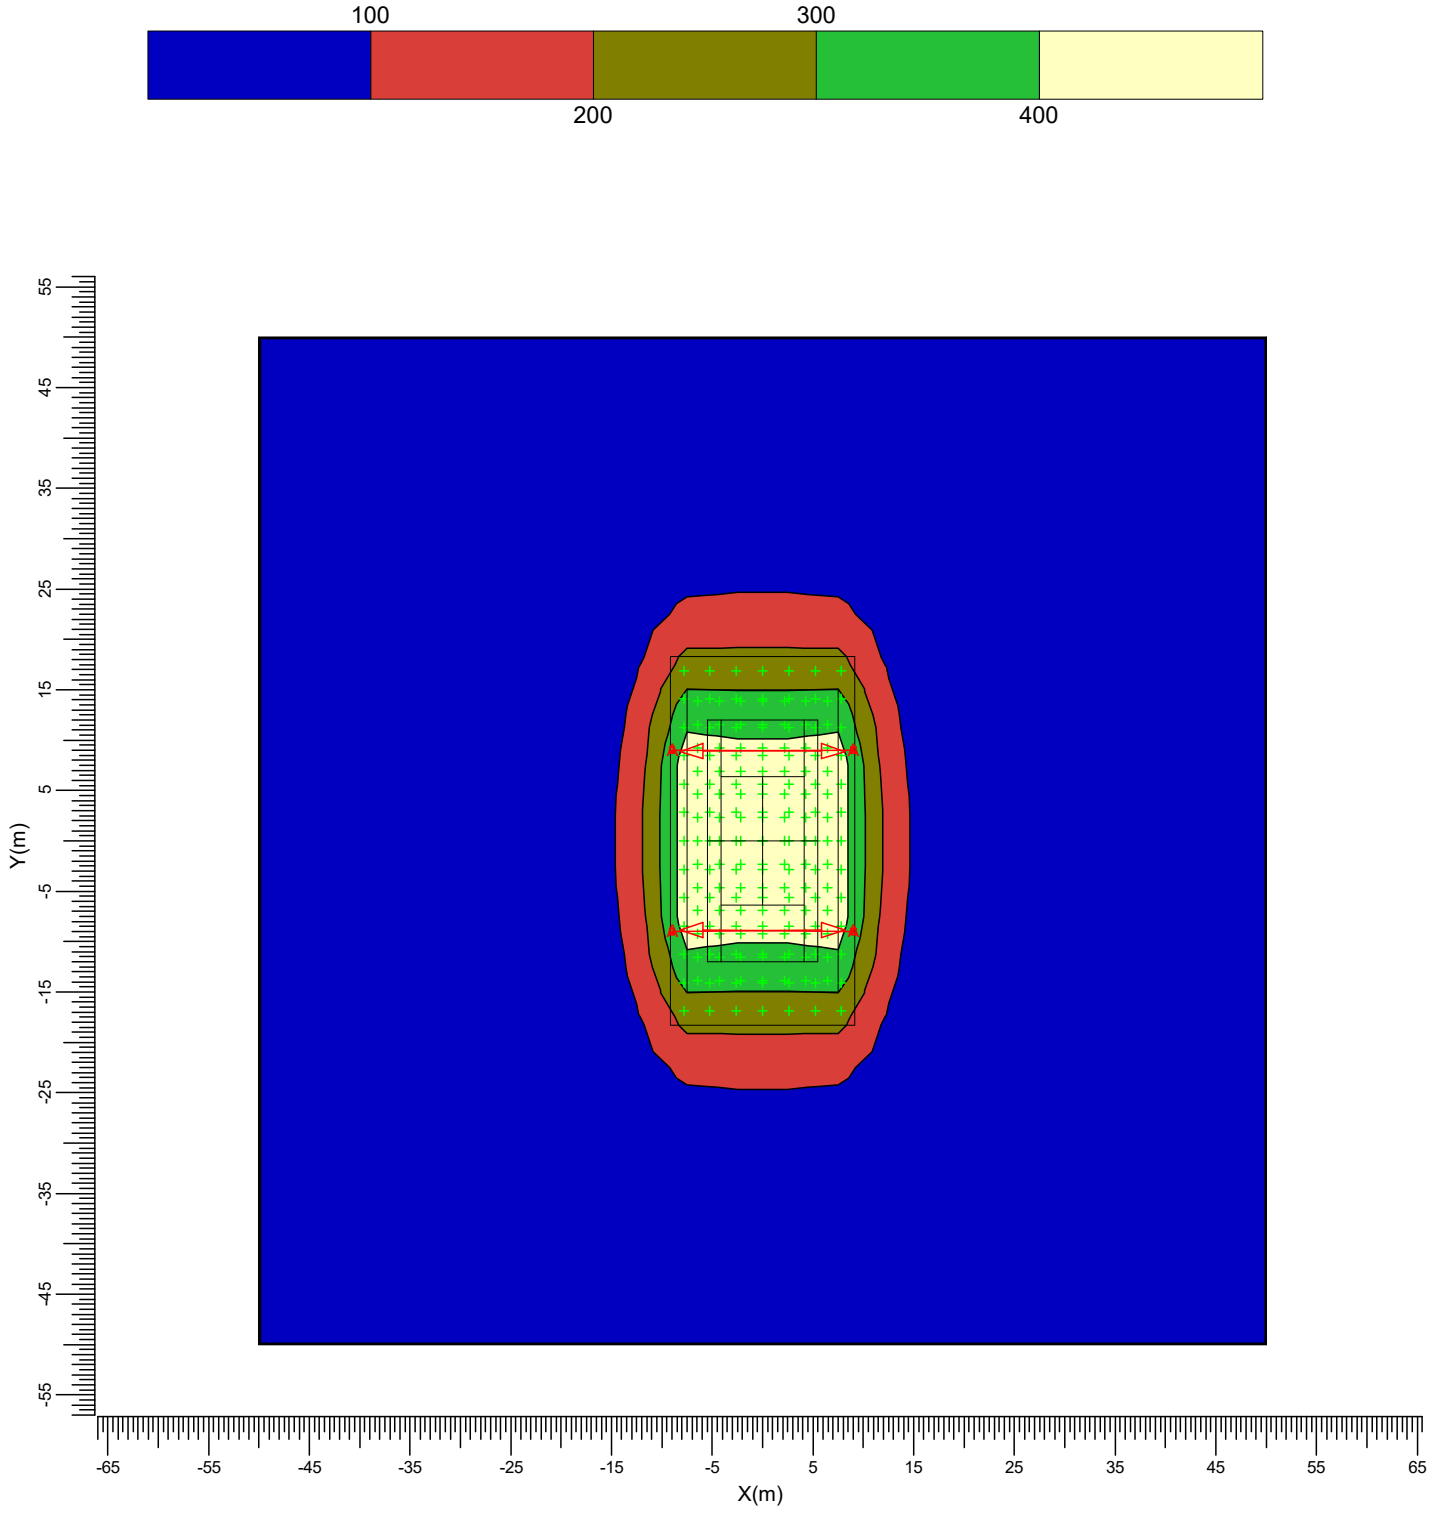

A BVP518 A35-MB +BL

Gemiddeld	Minimum	Maximum	Min/gem	Min/max	Alg. nieuwwaarde-index	Schaal
41.1	0.0	460.6	0.00	0.00	1.00	1:750