


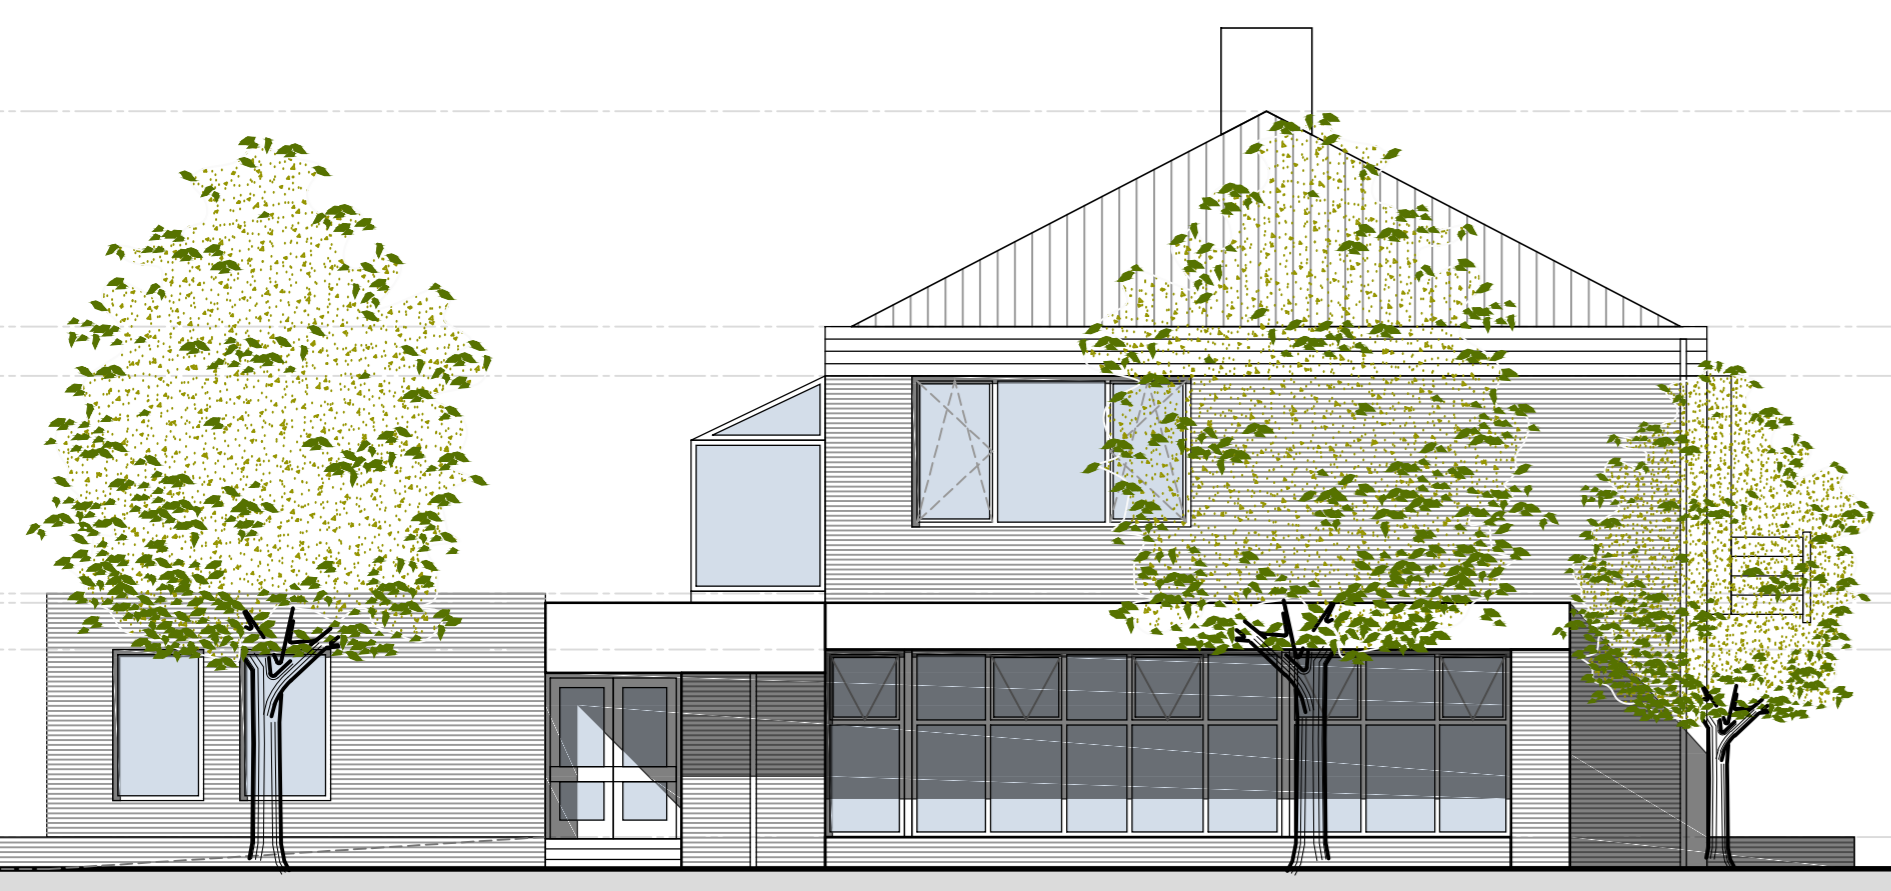


ACHTERGEVEL




LINKER ZIJGEVEL




VOORGEVEL

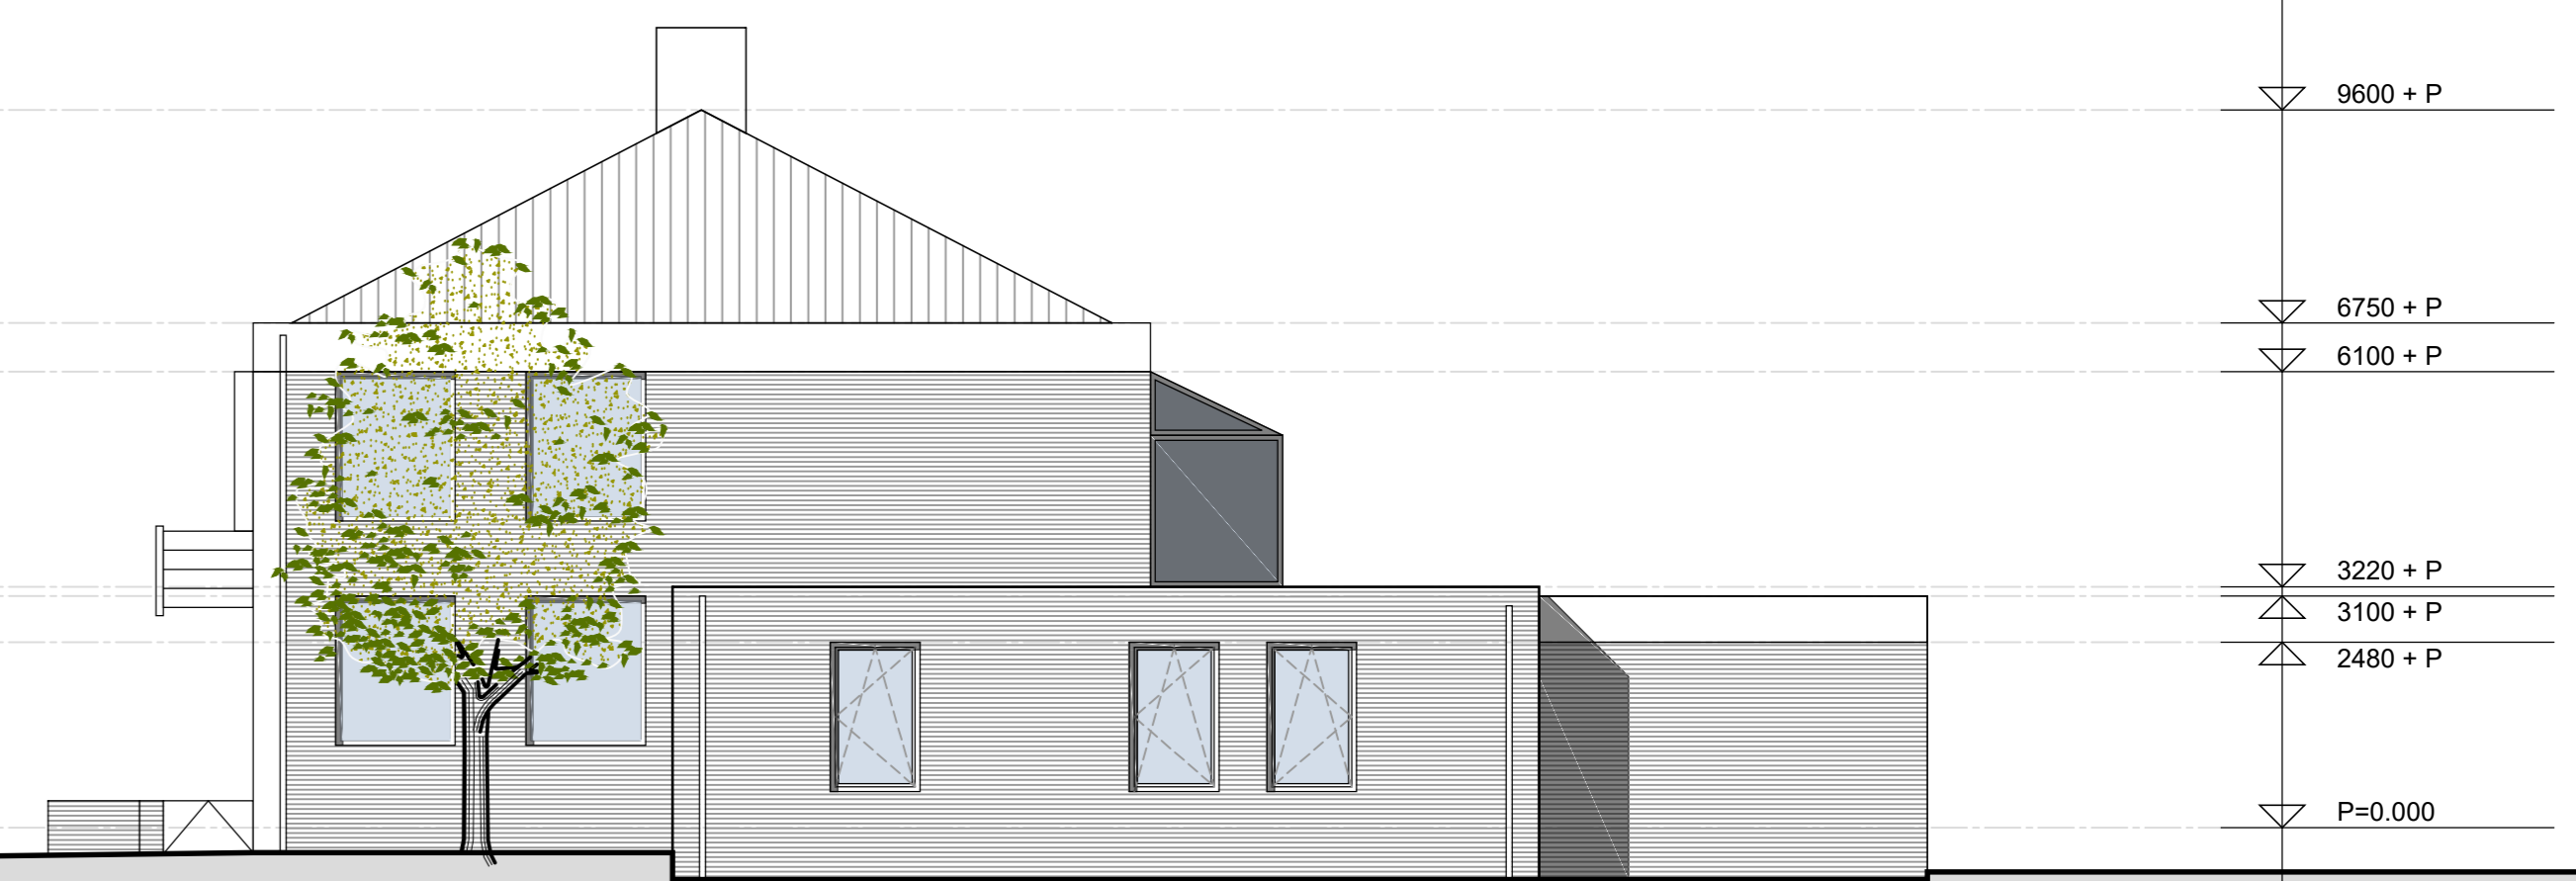


RECHTER ZIJGEVEL

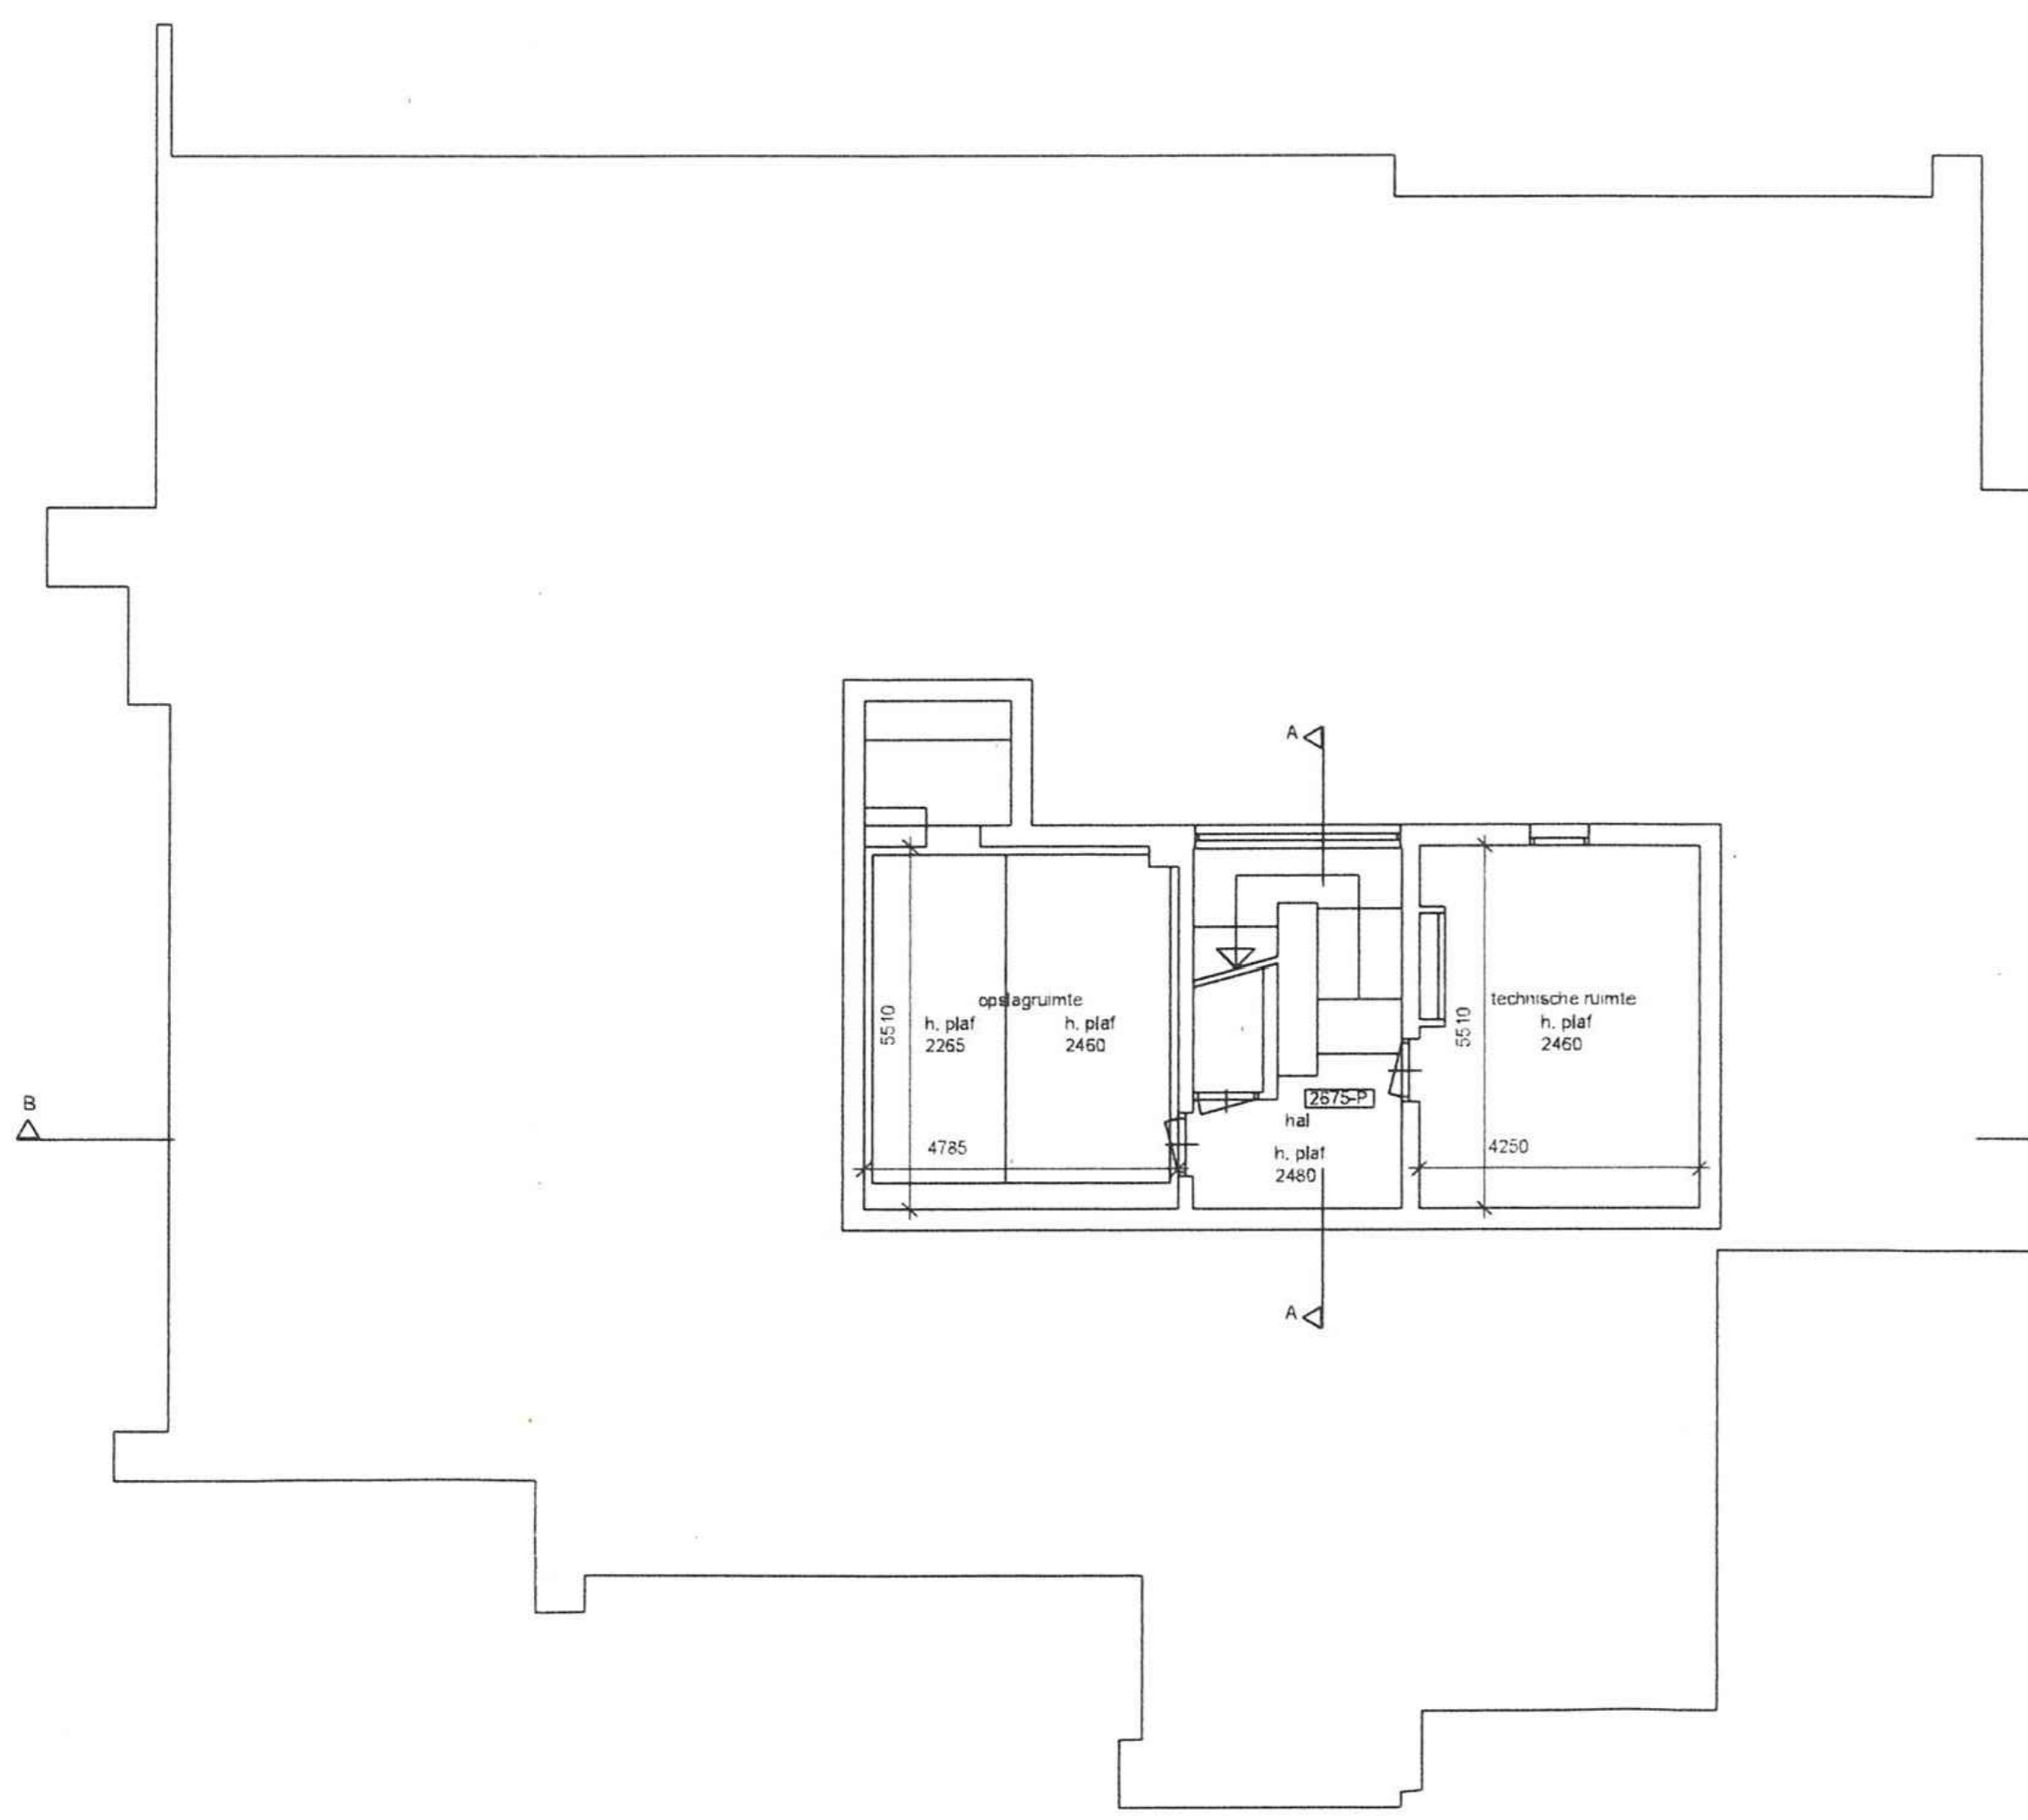


KELDER

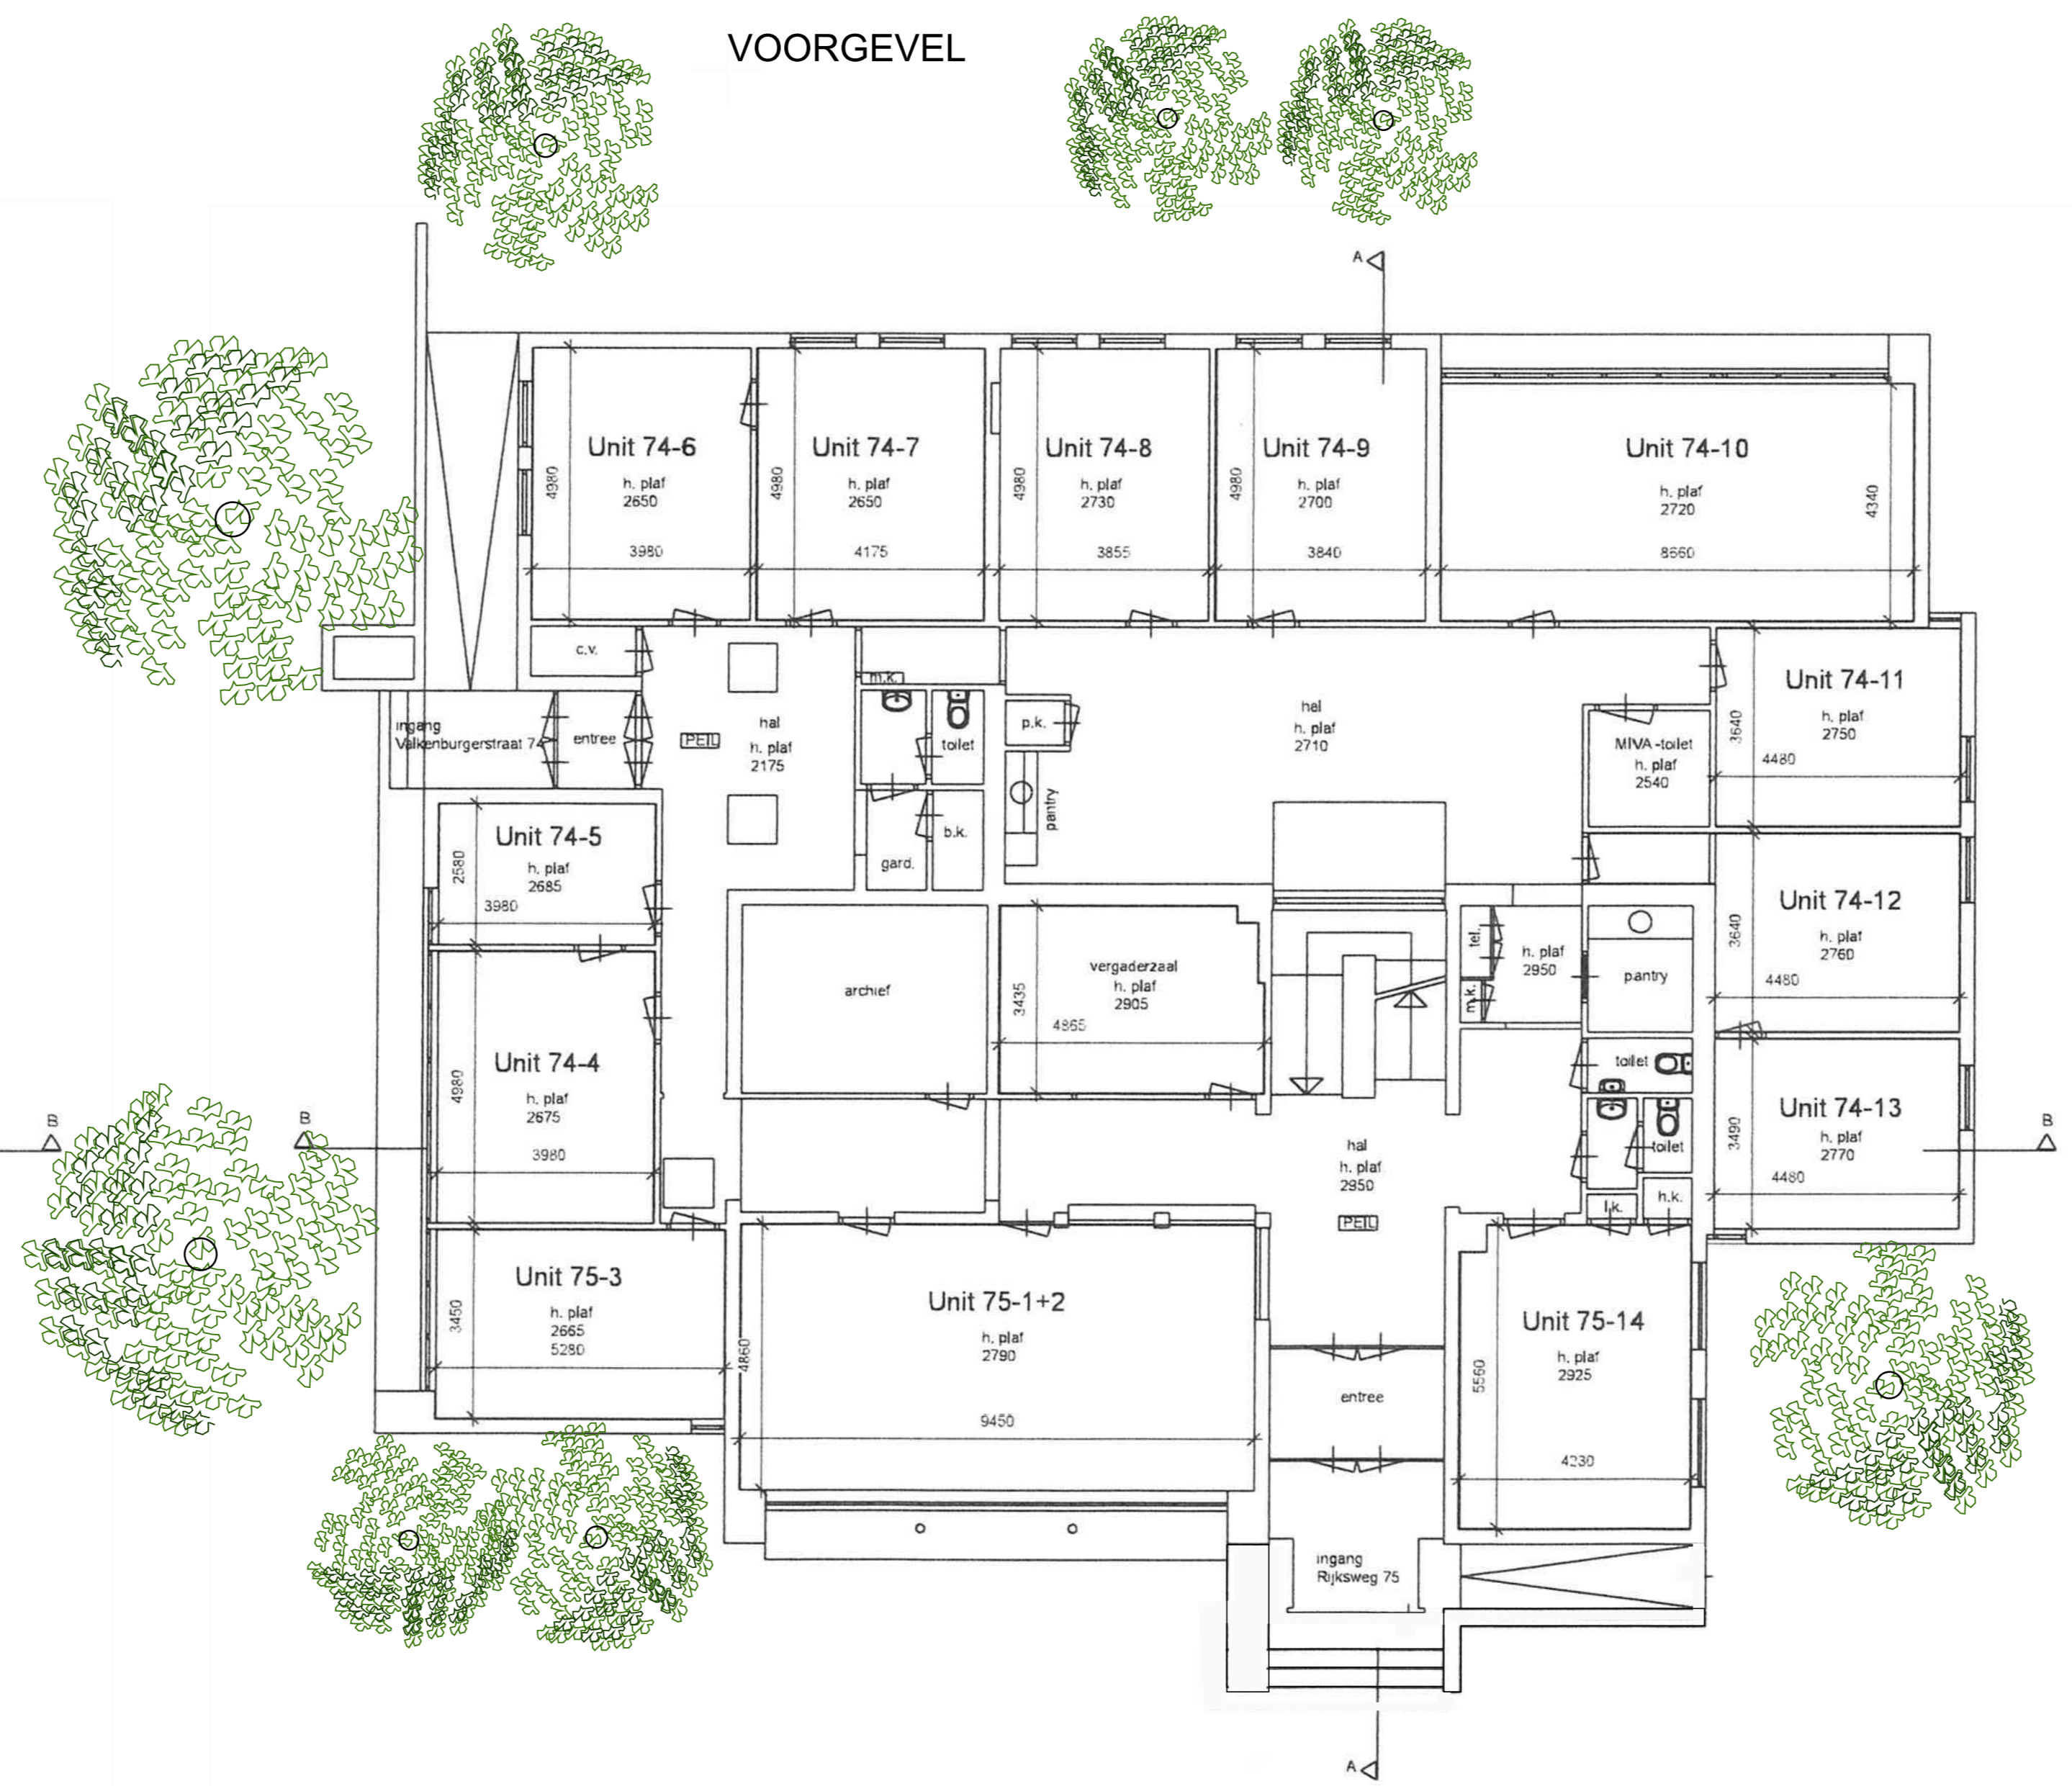

BEGANE GROND

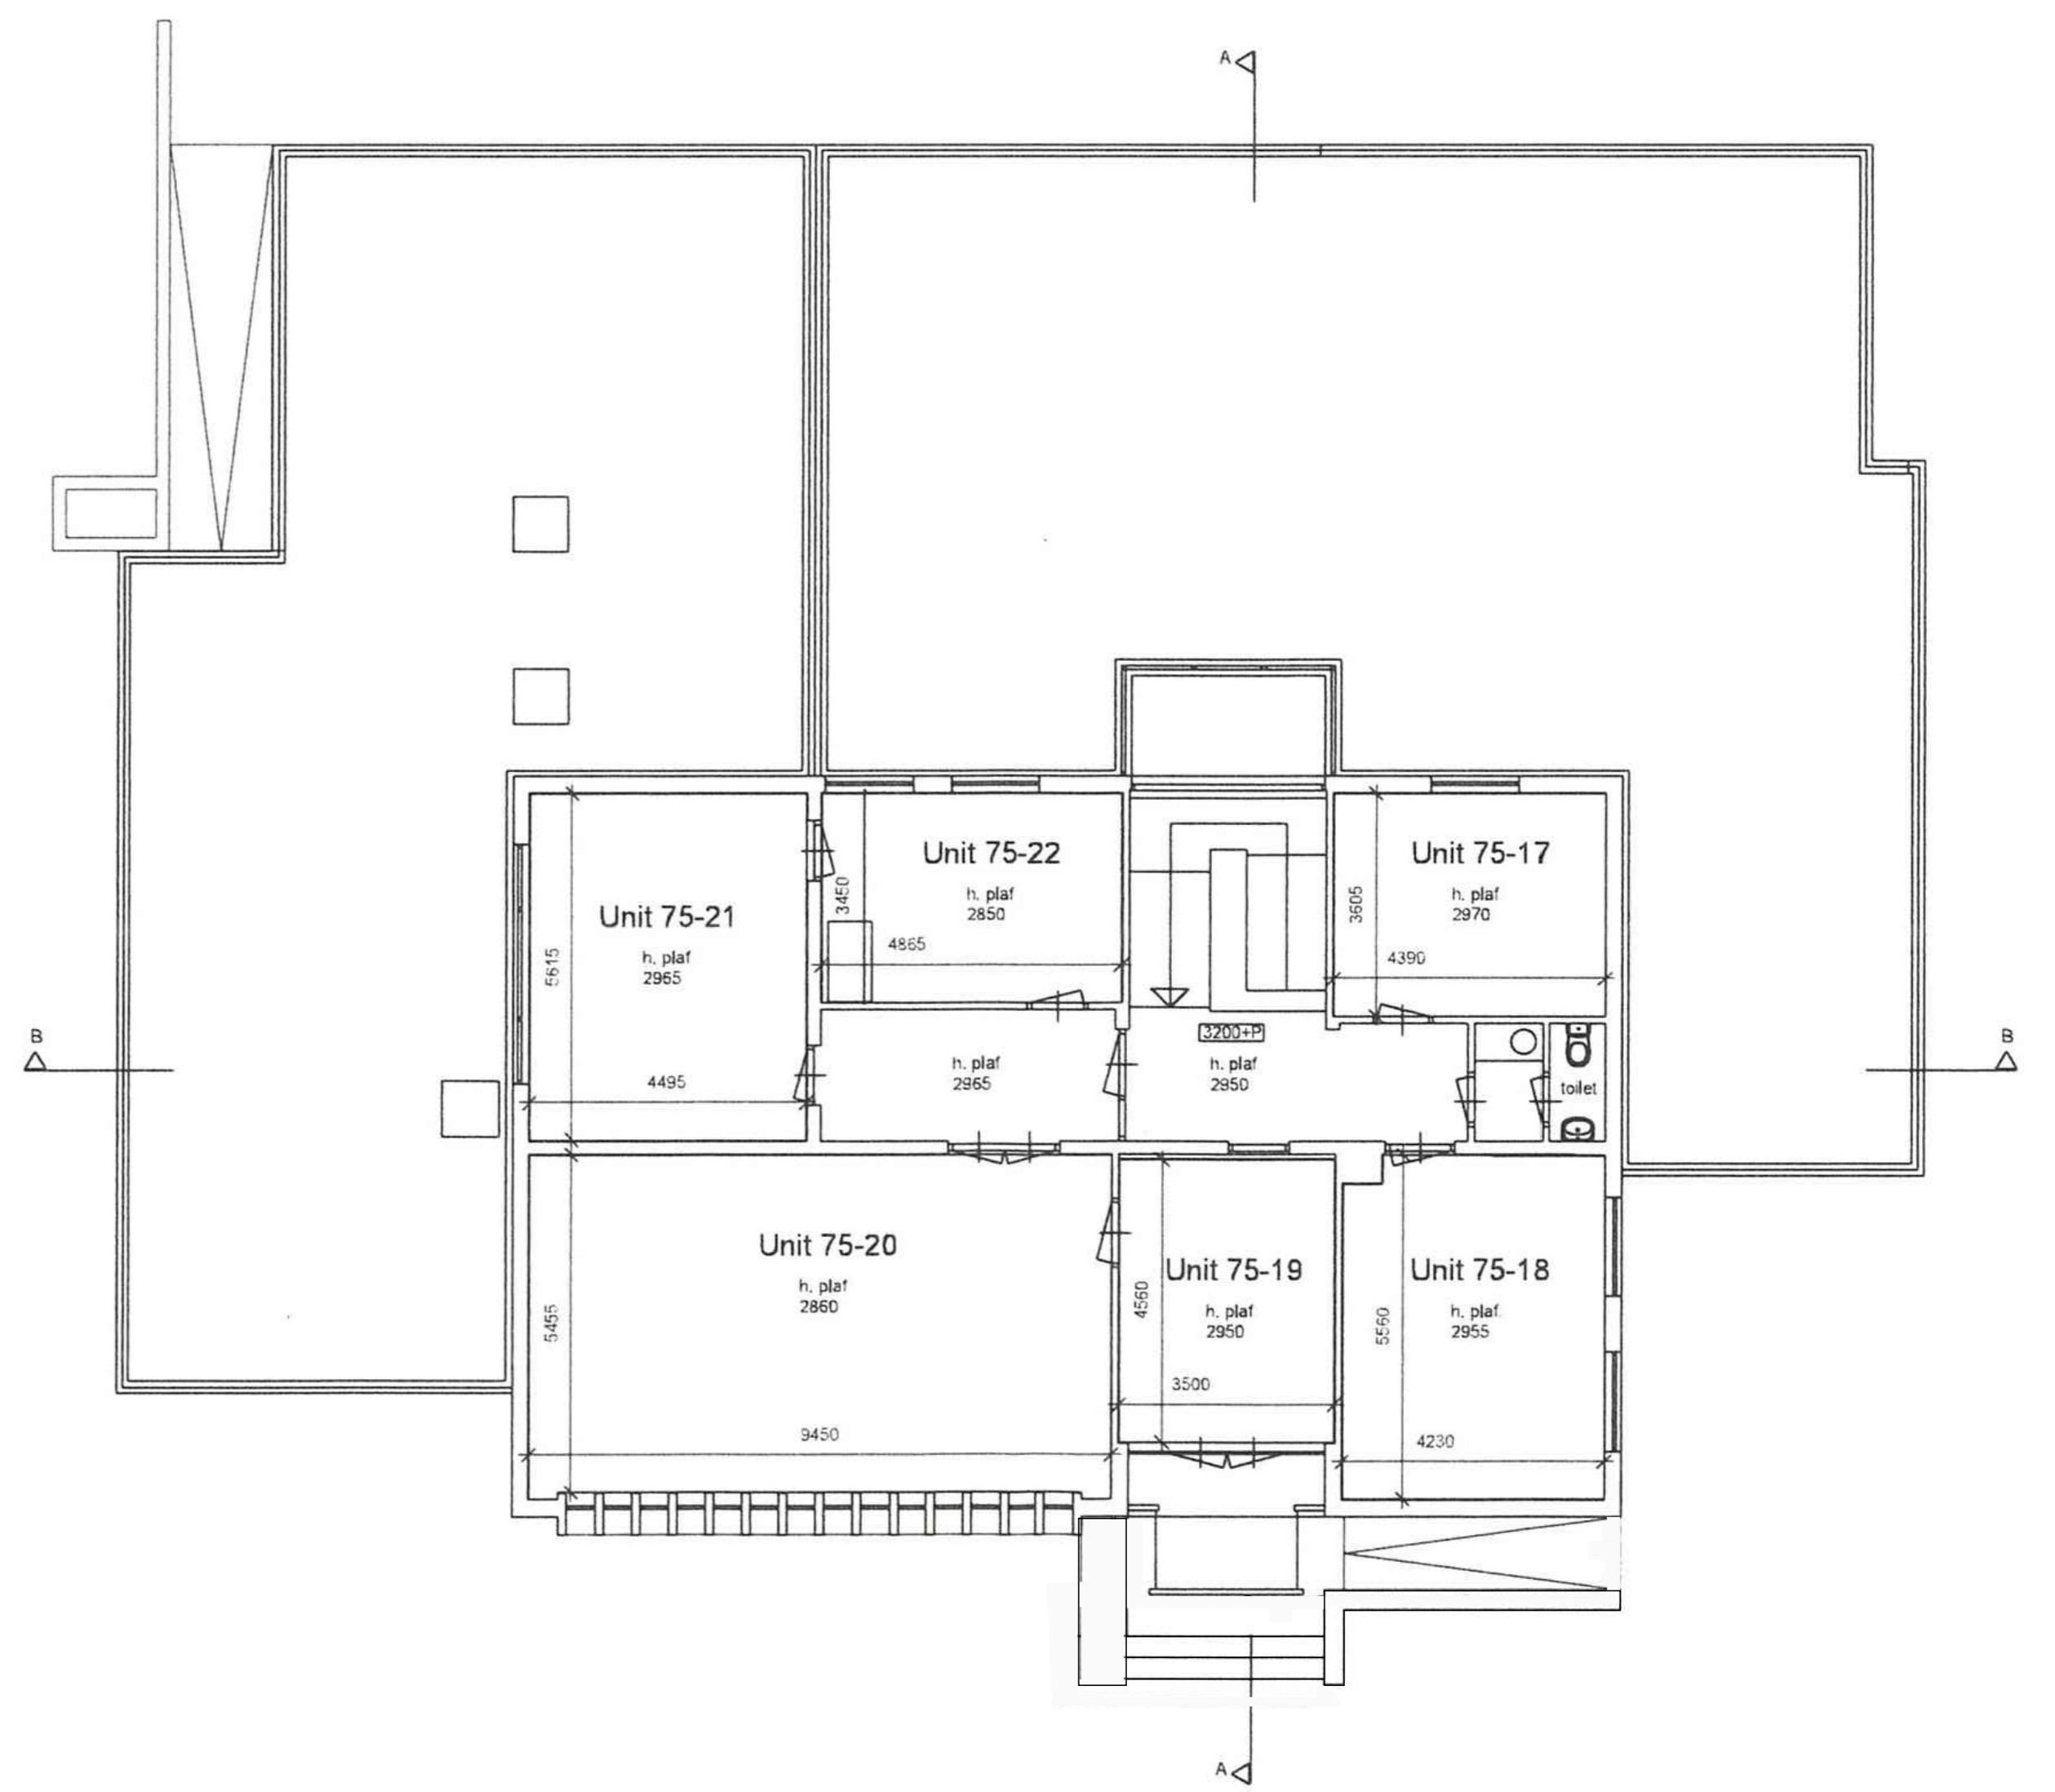

VERDIEPING

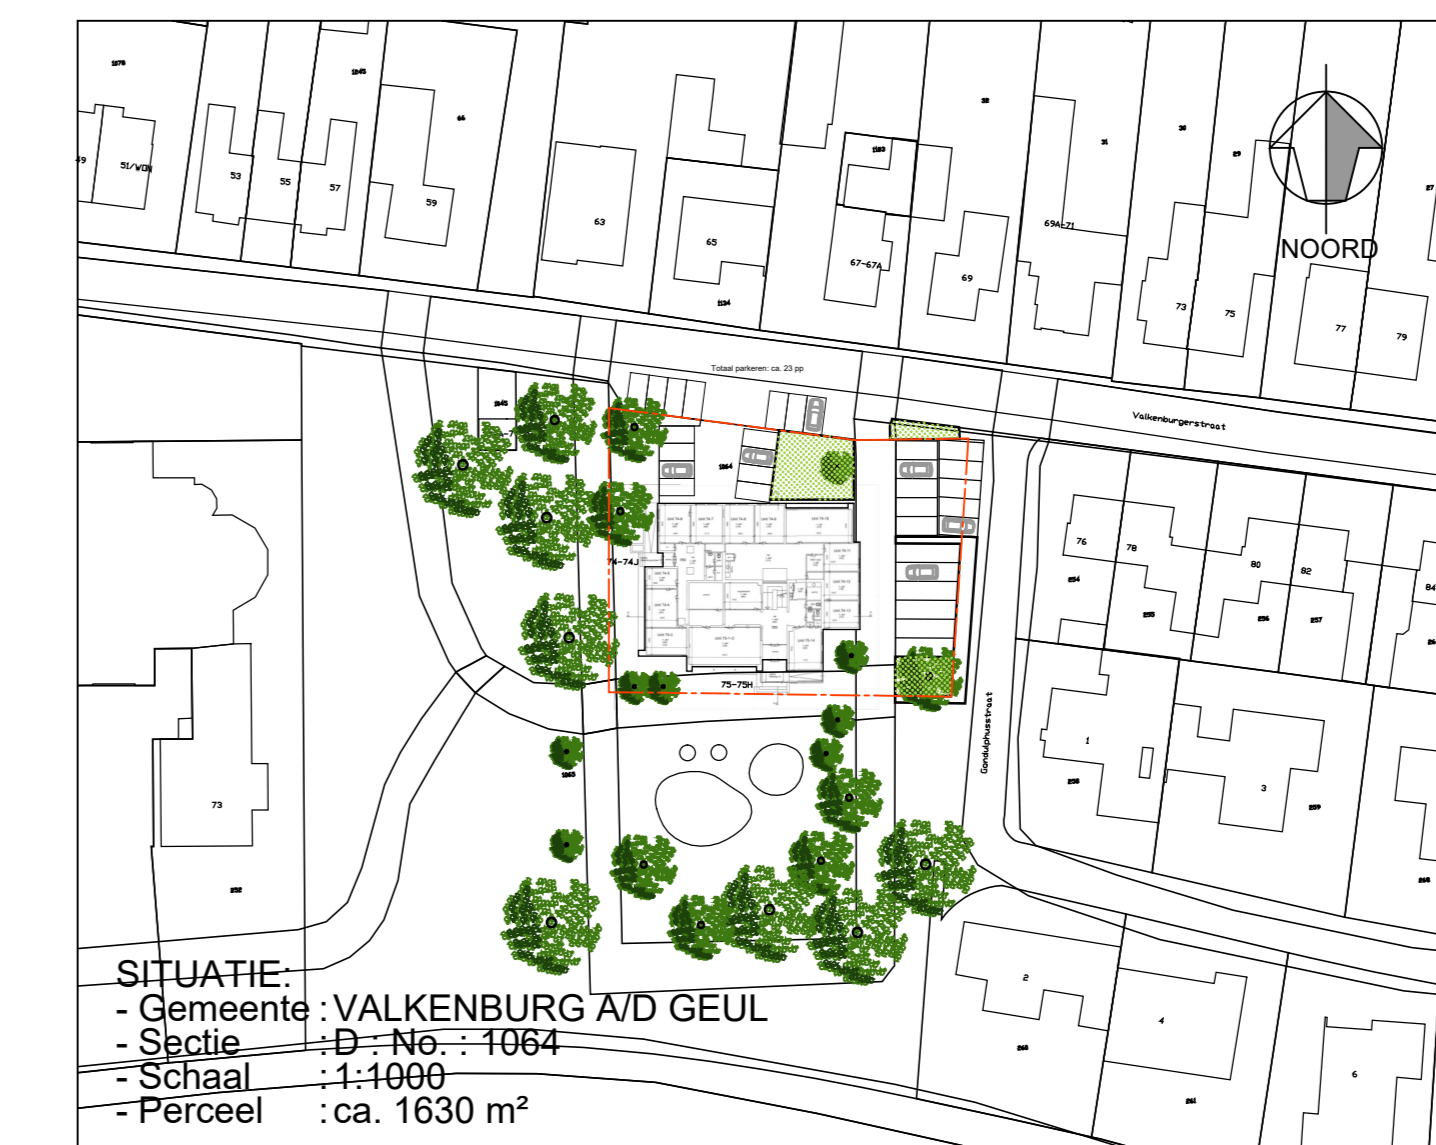

AANVULLENDE INFORMATIE:
Alle maten in het werk controleren i.v.m. bestaande bouw

PROJECTNAAM HERBESTEMMING VM RAADHUIS BERG EN TERBLIJT	PROJECTNUMMER V.1923
ONDERWERP BESTAANDE SITUATIE	TEKENINGNUMMER DO.01
OPDRACHTGEVER STUDENT RESIDENCE MAASTRICHT BV	DATUM 18 - 03 - 2021
SCHAAL 1:100	FORMAAT A0
GETEKEND YW / BS	