

Gymzalen Strabrecht

CONCEPT

voorblad

projectnummer	datum	getekend	formaat
23.13	28-04-2023	SR	A2-L
blad	**bestand**		**schaal**
A-01	model_AC26.bpn		1:110,86

Peregrijn 21 5661AV GELDROP
06-10905814
www.raffaan.nl niels@raffaan.nl

ALLE MATEN IN HET WERK TE CONTROLEREN



Gymzalen Strabrecht


CONCEPT

situatie

projectnummer	datum	getekend	formaat
23.13	28-04-2023	SR	A2-L
blad	**bestand**		**schaal**
VO-001	model_AC26.bpn		1:500

Peregrijn 21 5661AV GELDROP
06-10905814
www.raffaan.nl niels@raffaan.nl

ALLE MATEN IN HET WERK TE CONTROLEREN

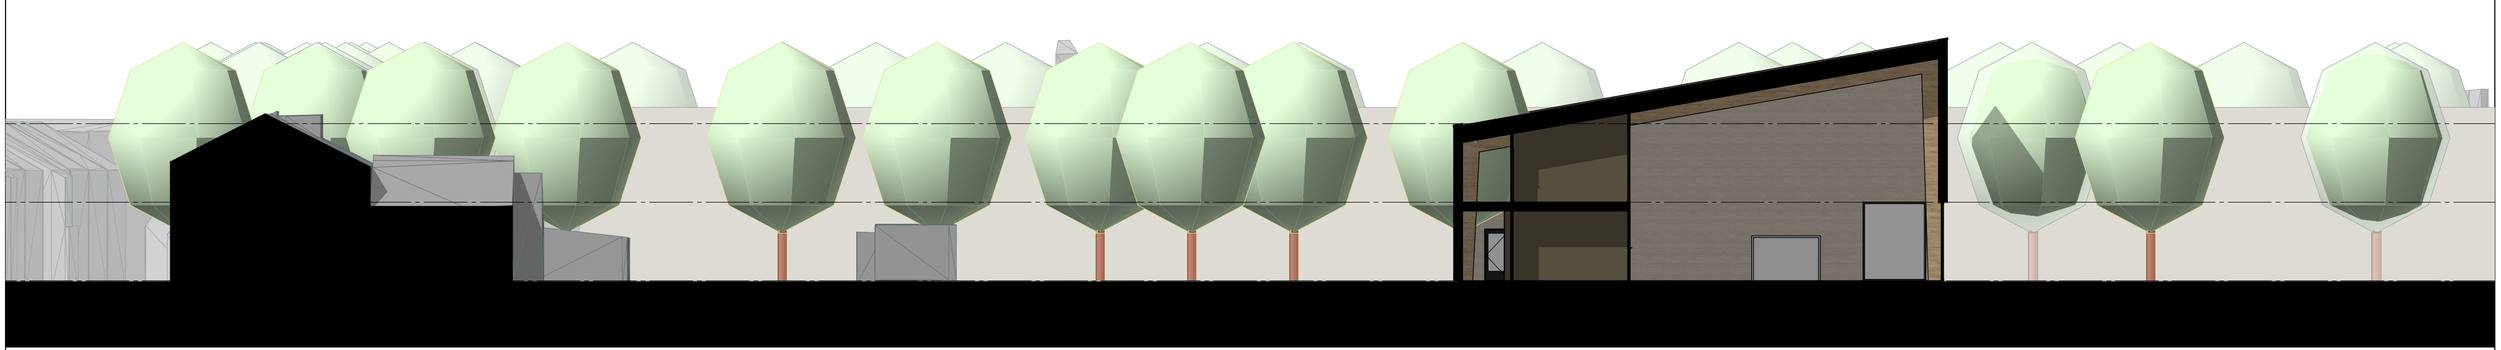

Gymzalen Strabrecht


CONCEPT

stedenbouwkundige doorsnede

projectnummer	datum	getekend	formaat
23.13	28-04-2023	SR	A2-L
blad	**bestand**		**schaal**
VO-002	model_AC26.bpn		1:200

Peregrijn 21 5661AV GELDROP
06-10905814
www.raffaan.nl niels@raffaan.nl

ALLE MATEN IN HET WERK TE CONTROLEREN

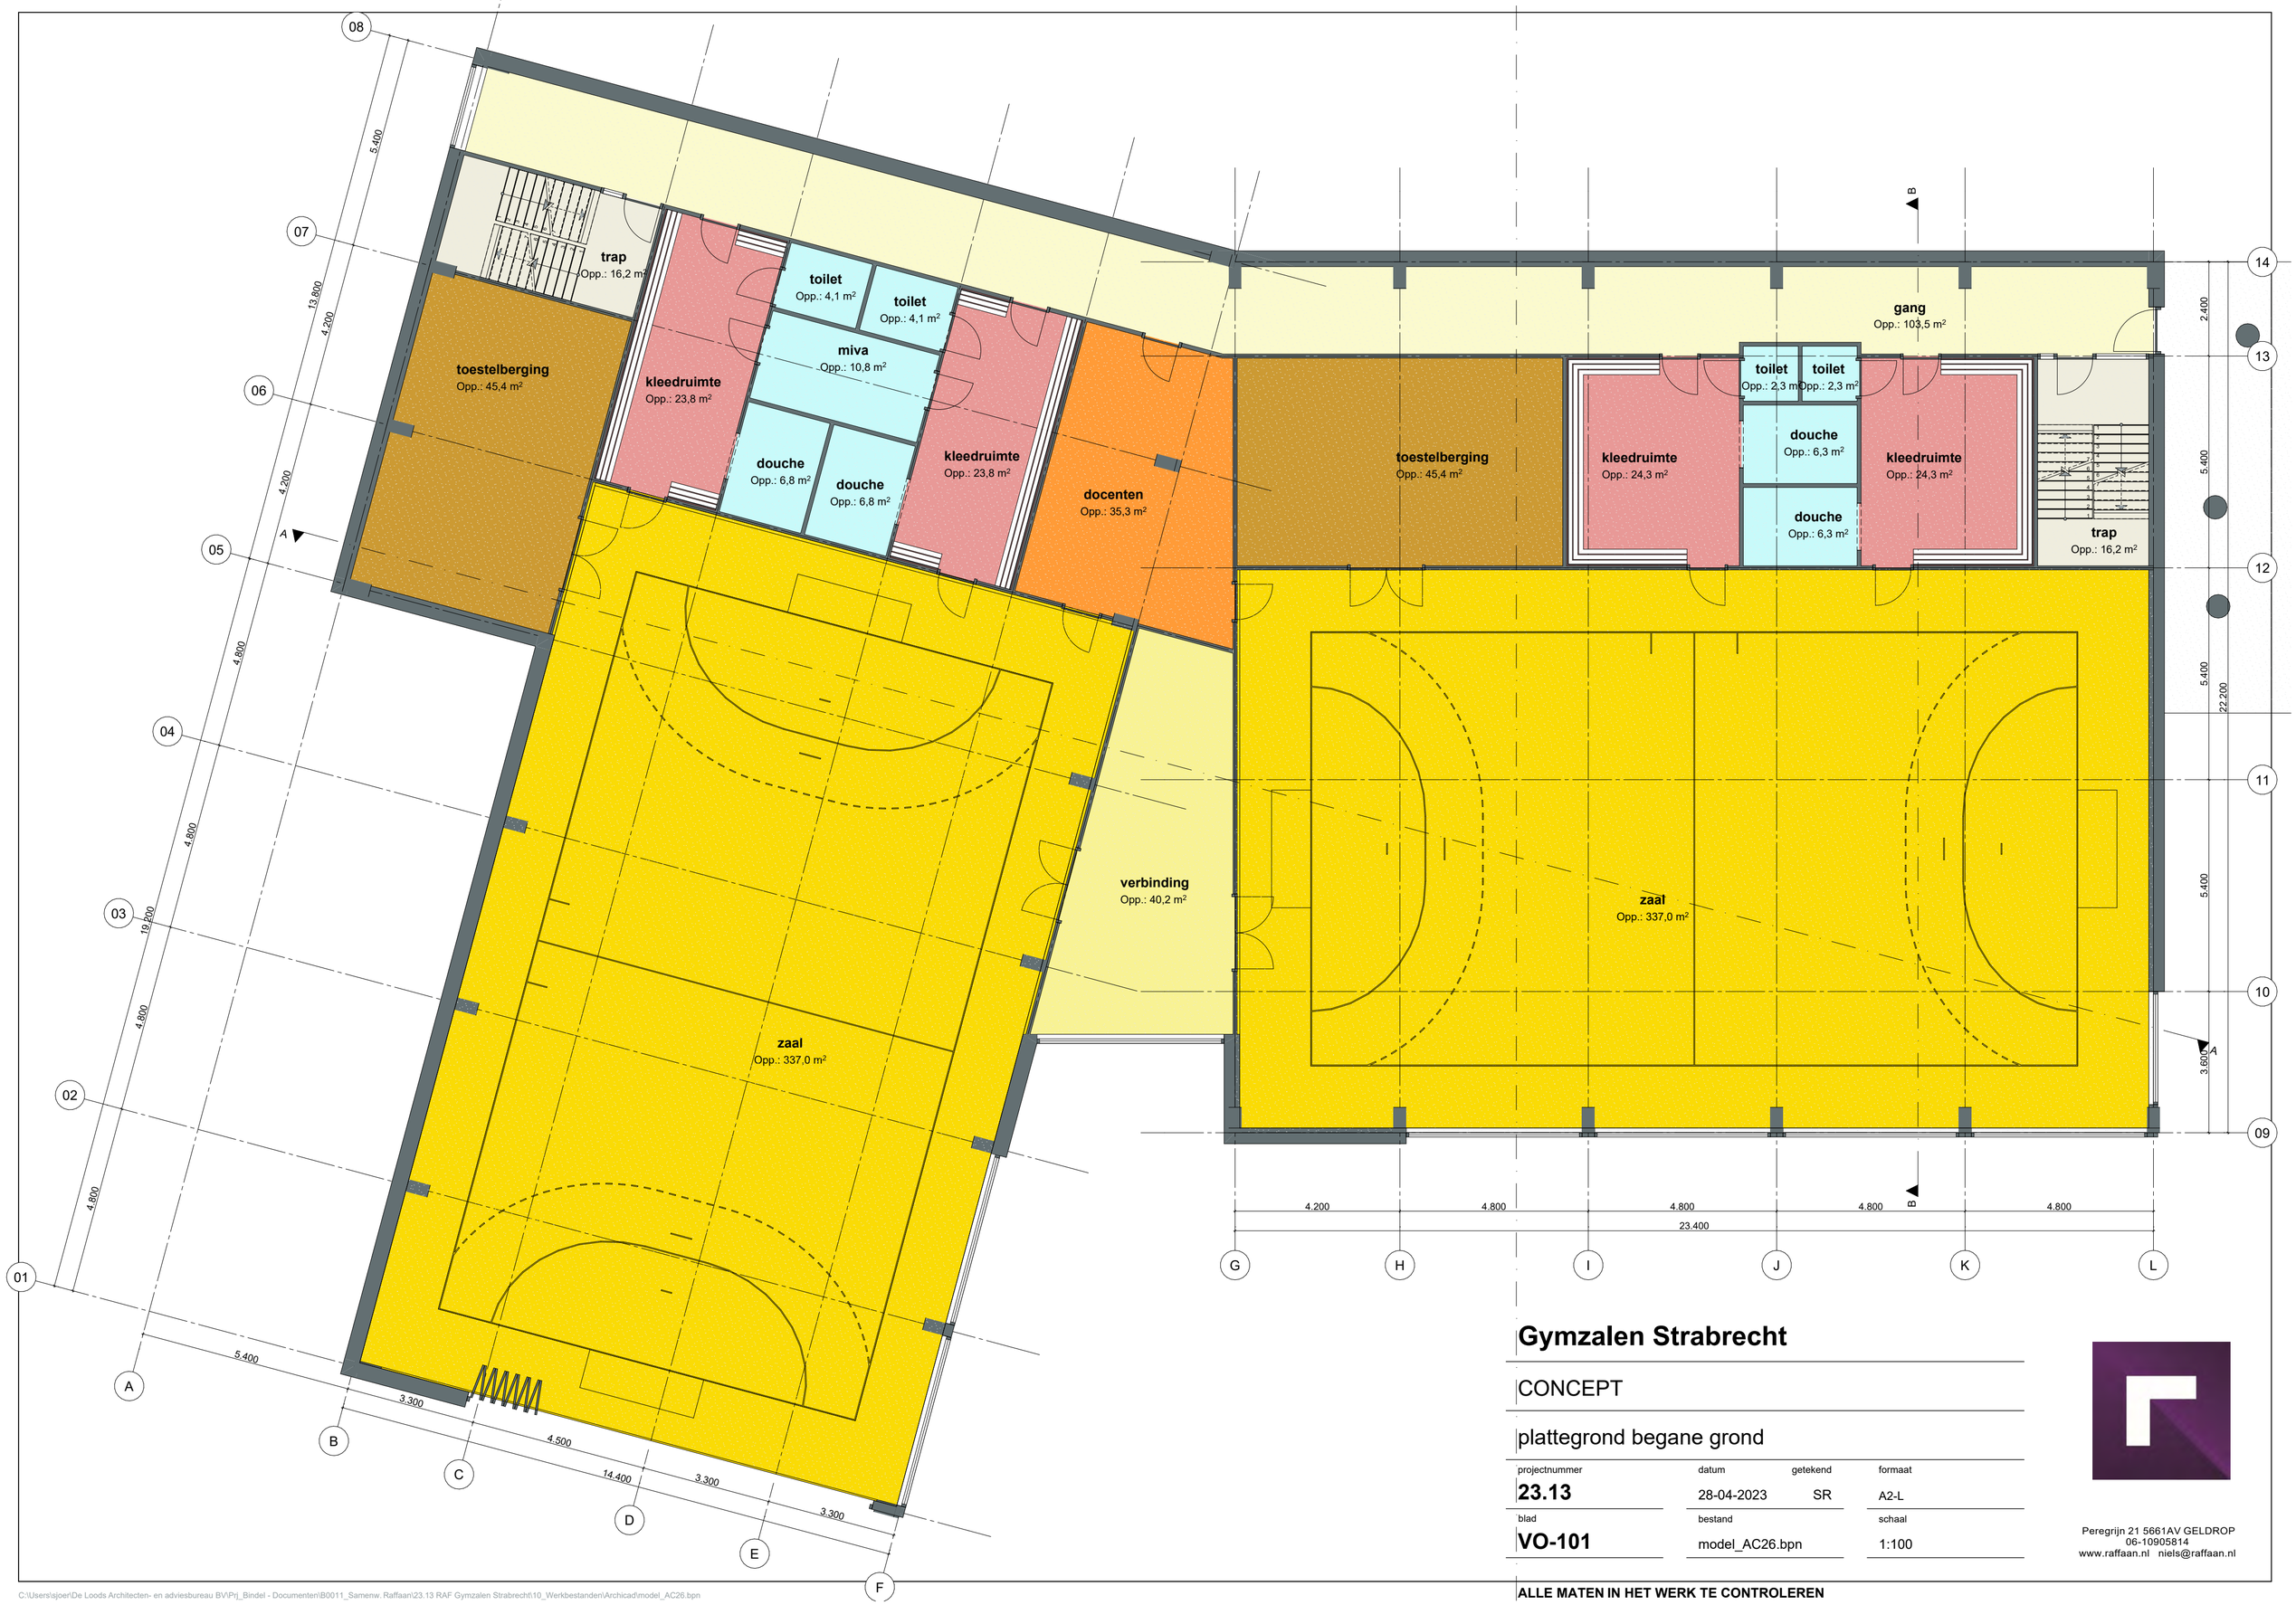

Gymzalen Strabrecht


CONCEPT

plattegrond begane grond

projectnummer	datum	getekend	formaat
23.13	28-04-2023	SR	A2-L
blad	**bestand**		**schaal**
VO-101	model_AC26.bpn		1:100

Peregrijn 21 5661AV GELDROP
06-10905814
www.raffaan.nl niels@raffaan.nl

ALLE MATEN IN HET WERK TE CONTROLEREN

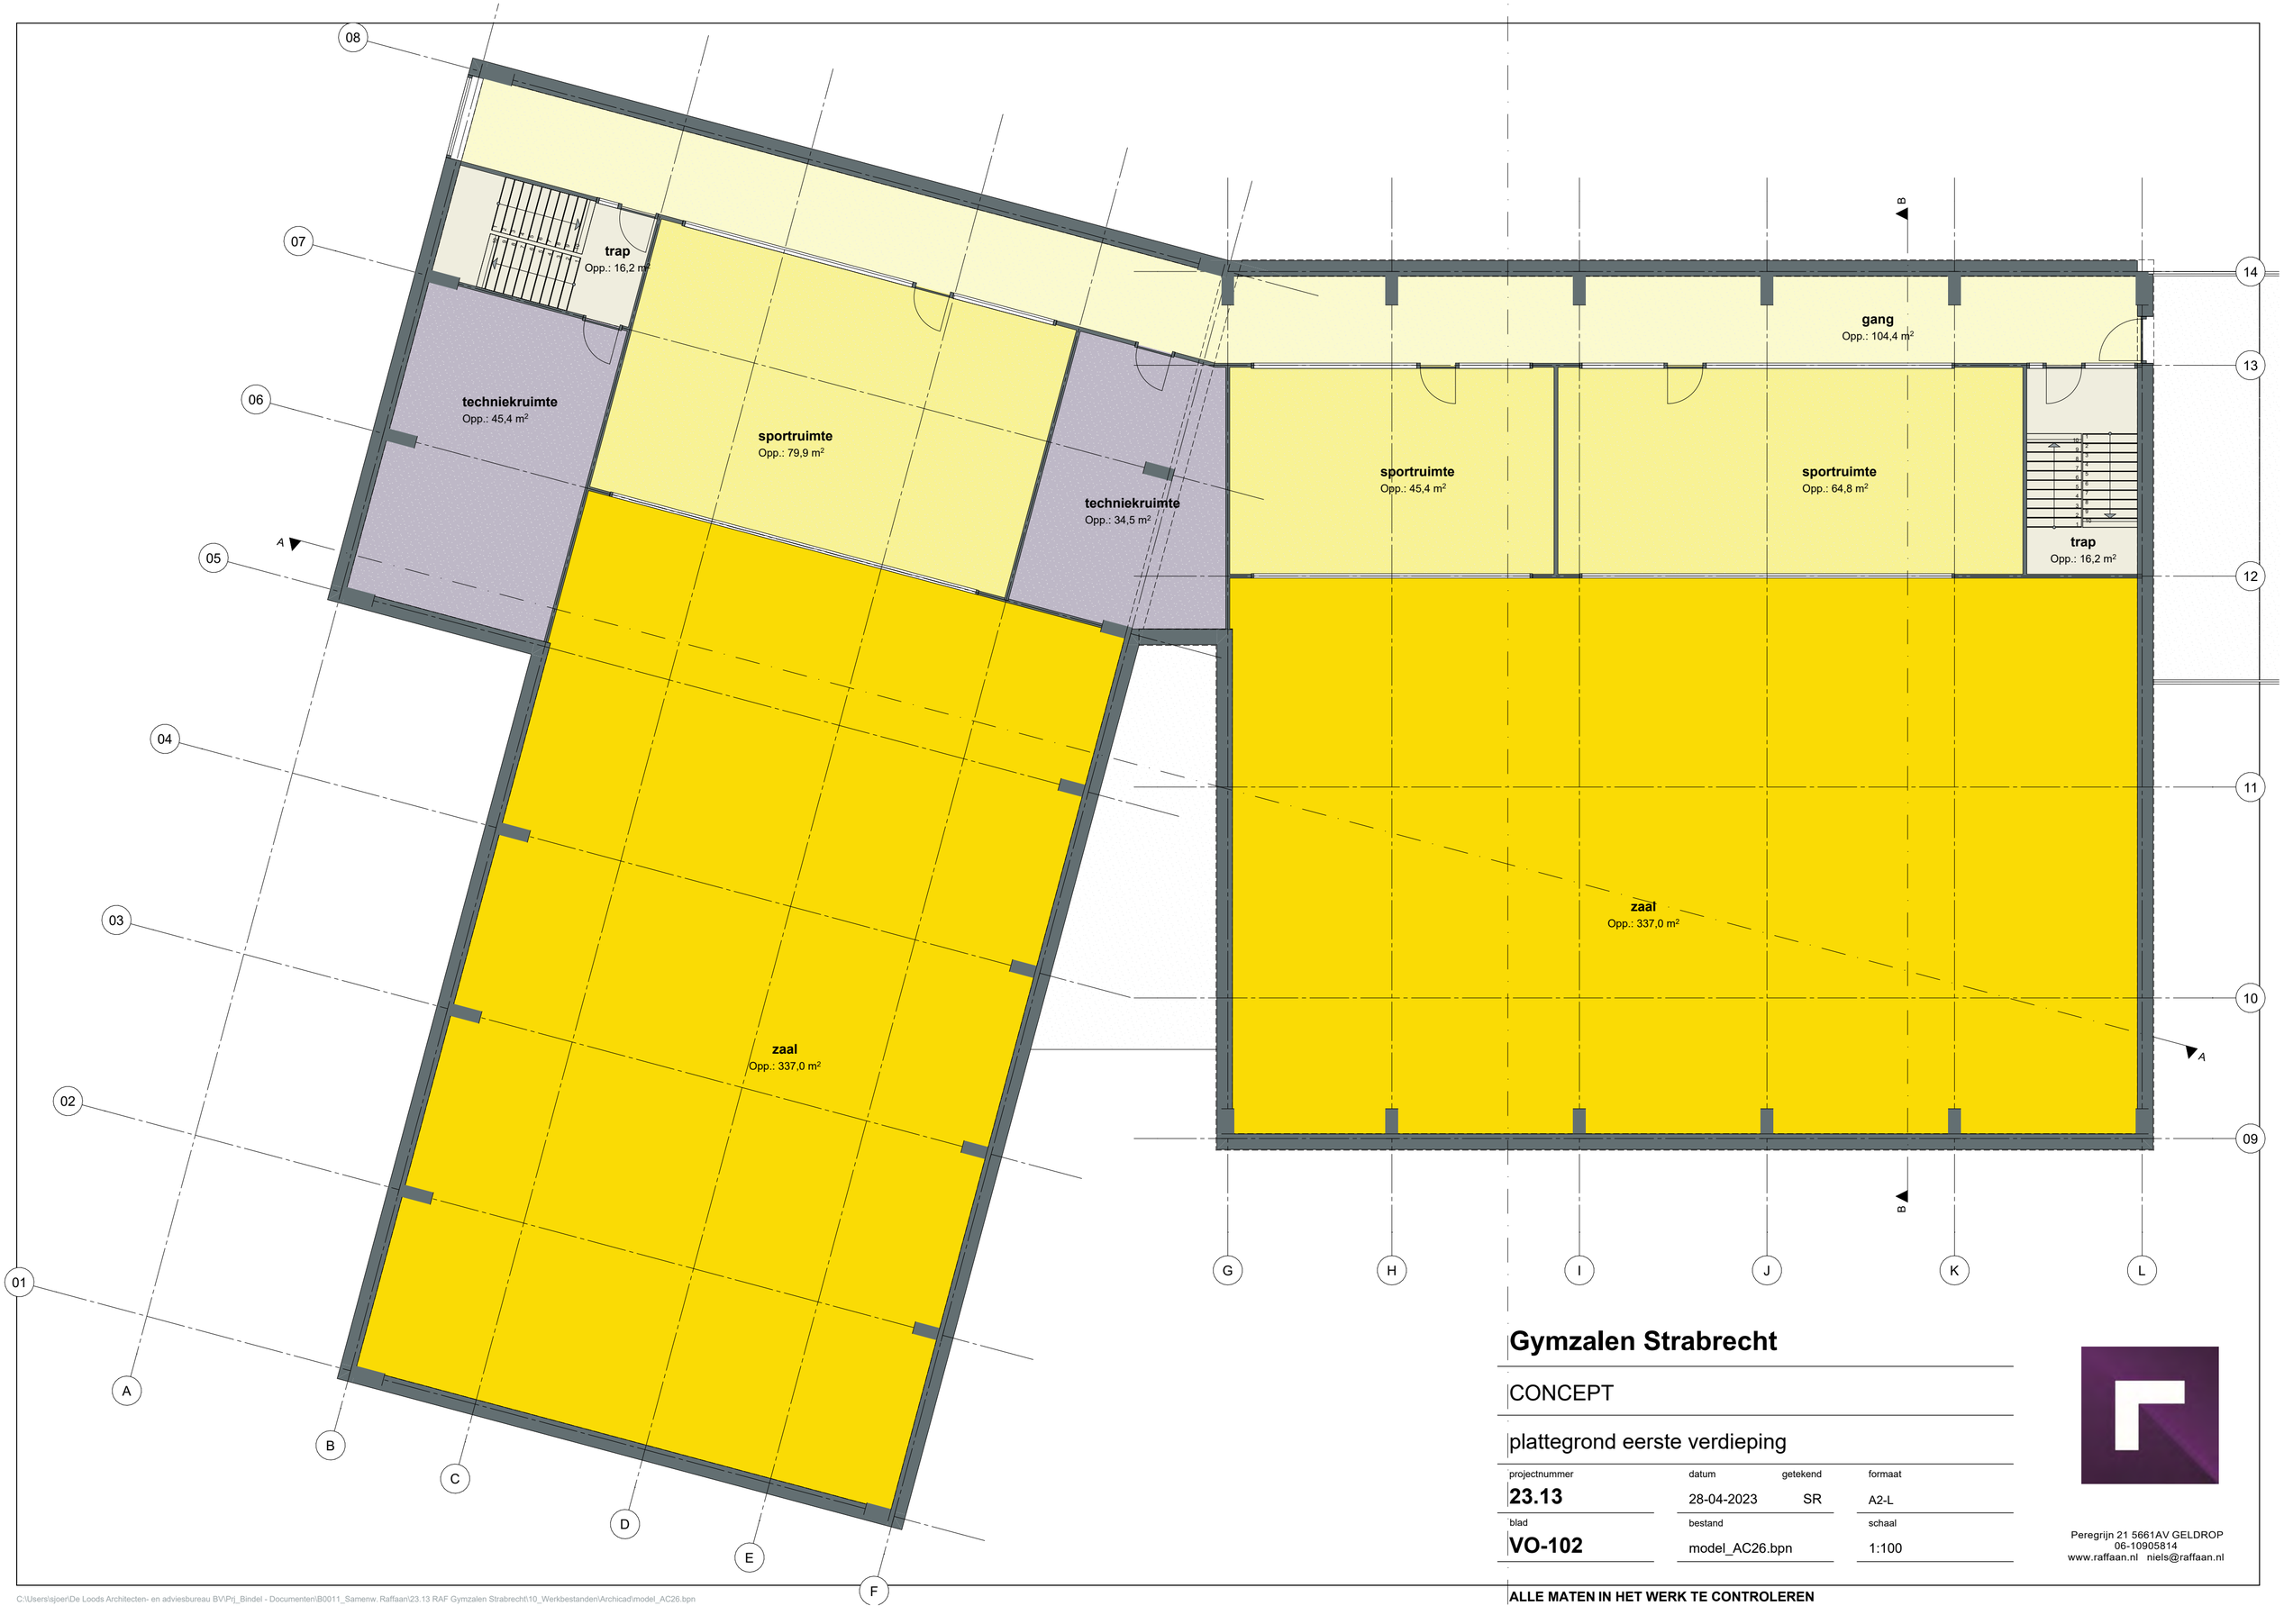

Gymzalen Strabrecht


CONCEPT

plattegrond eerste verdieping

projectnummer	datum	getekend	formaat
23.13	28-04-2023	SR	A2-L
blad	**bestand**		**schaal**
VO-102	model_AC26.bpn		1:100

Peregrijn 21 5661AV GELDROP
06-10905814
www.raffaan.nl niels@raffaan.nl

ALLE MATEN IN HET WERK TE CONTROLEREN

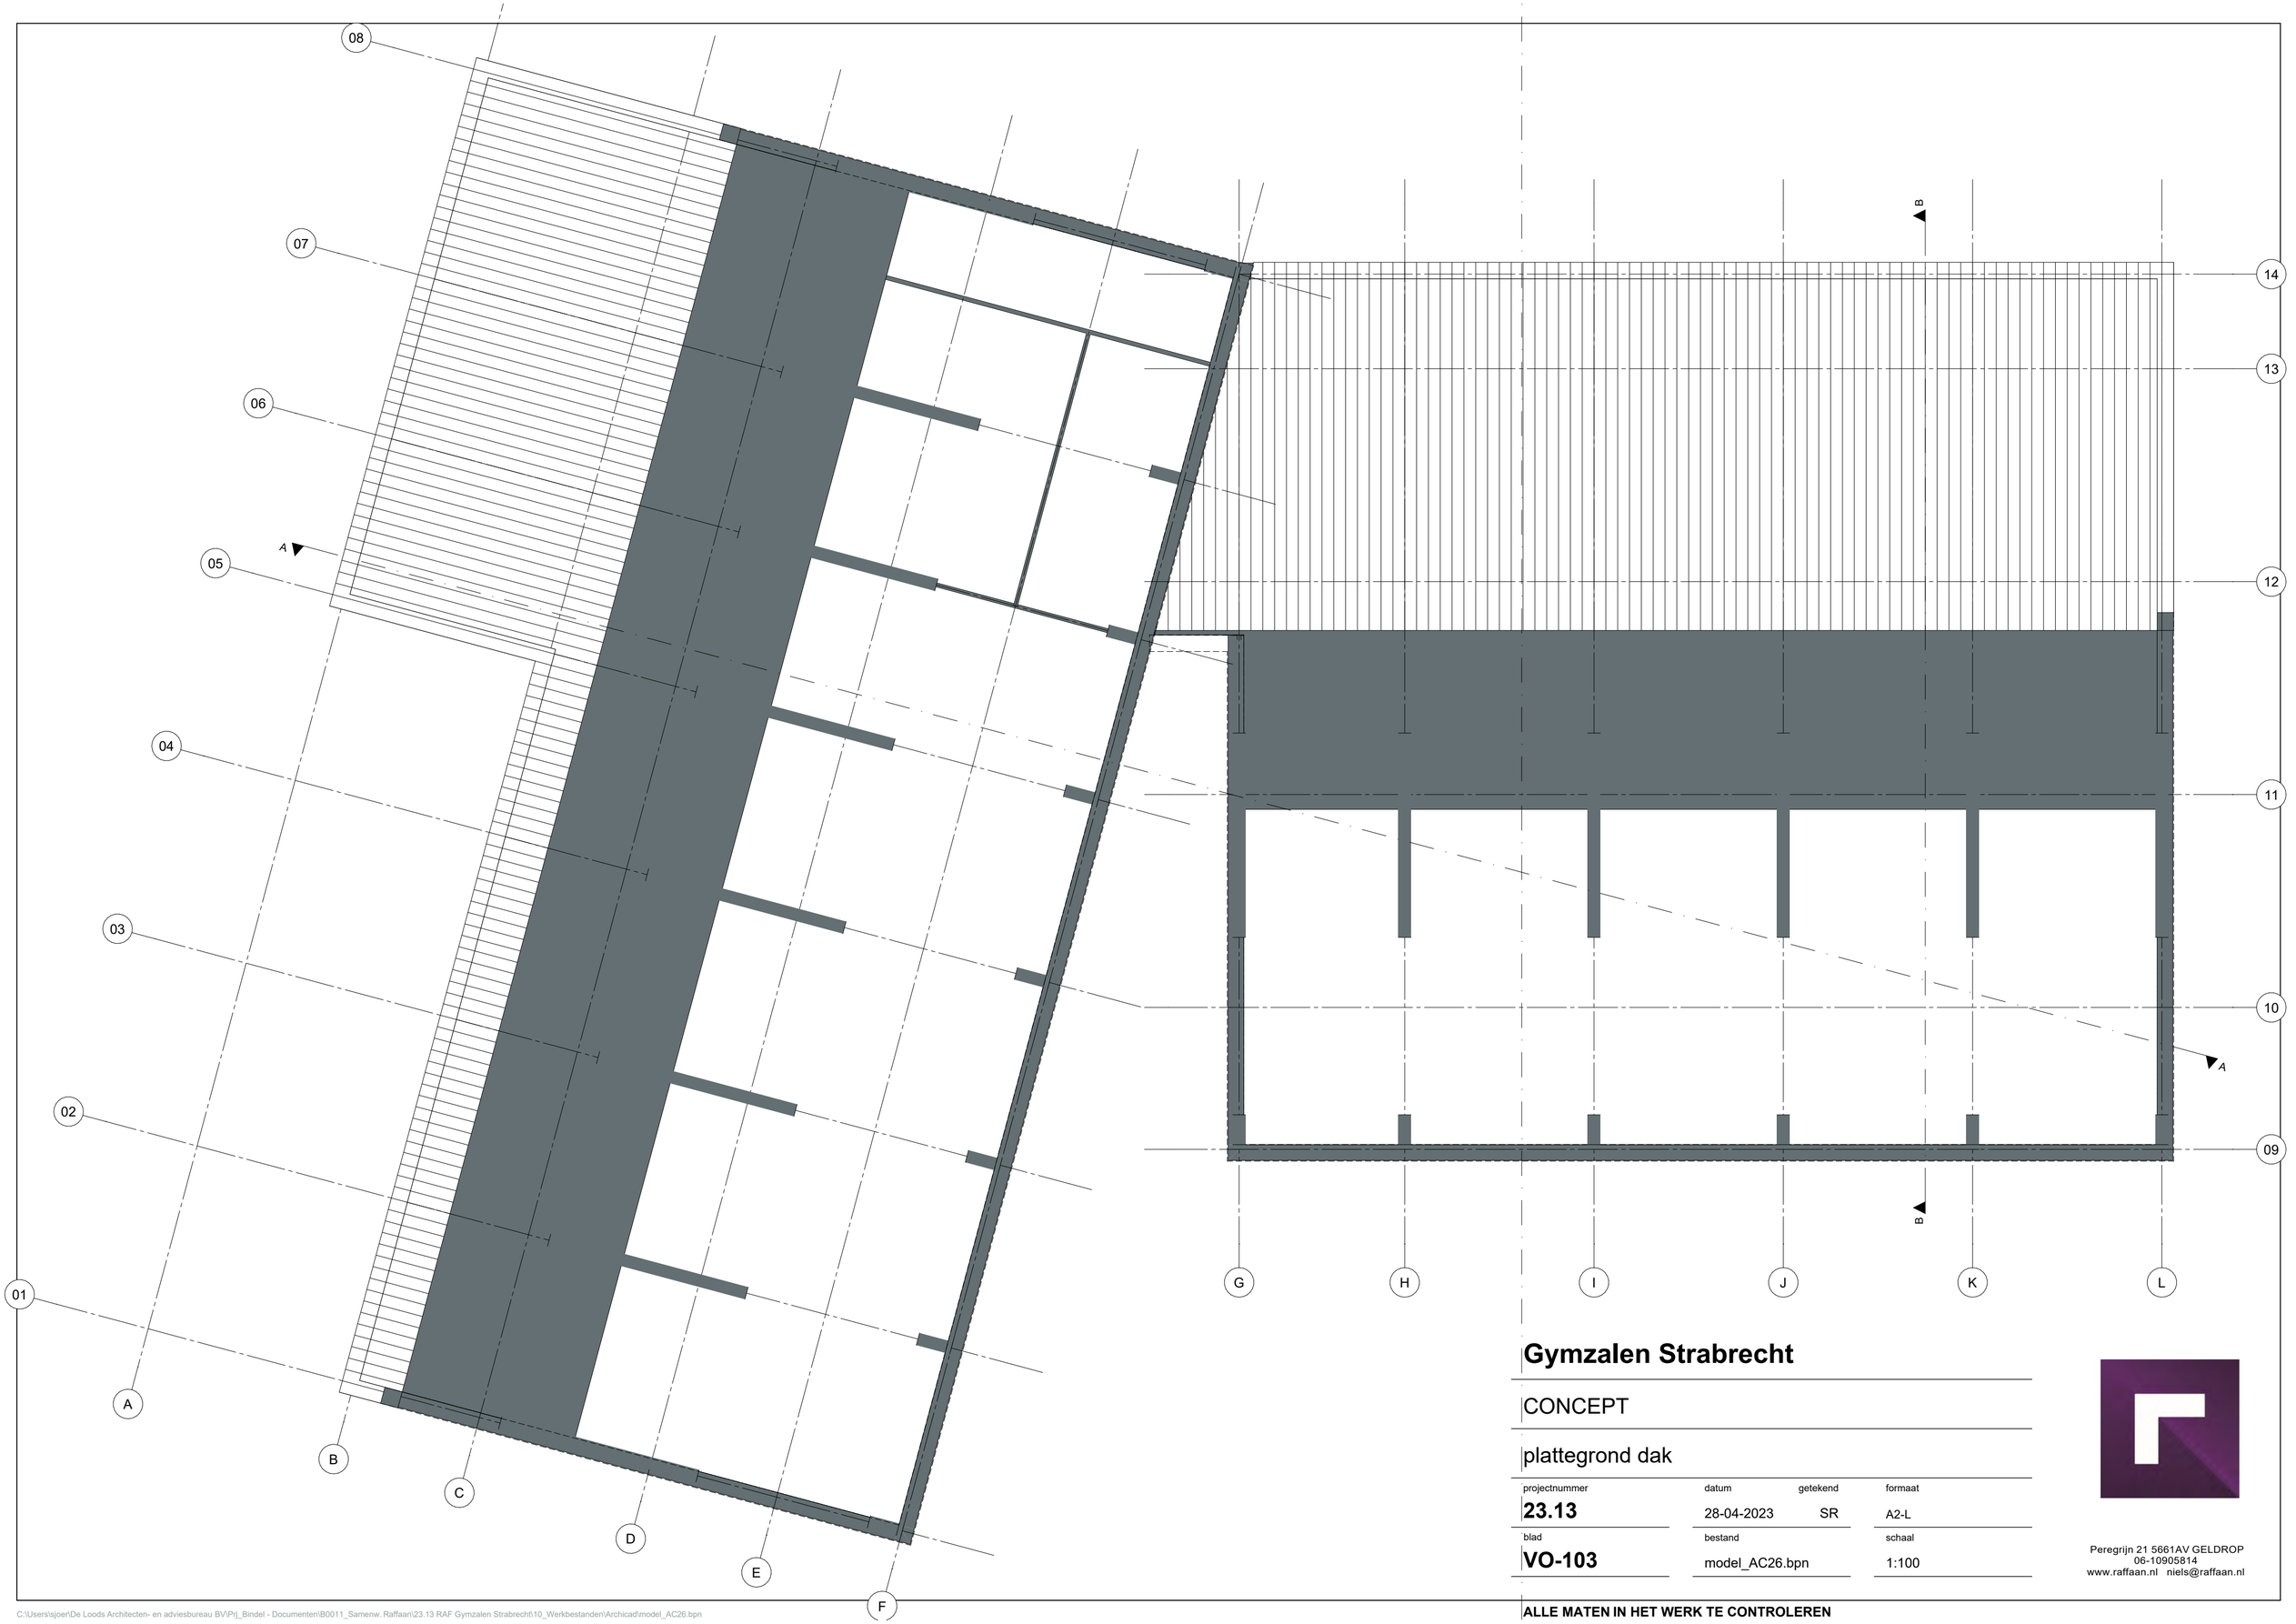

Gymzalen Strabrecht


CONCEPT

plattegrond dak


projectnummer	datum	getekend	formaat
23.13	28-04-2023	SR	A2-L
blad	**bestand**		**schaal**
VO-103	model_AC26.bpn		1:100

Peregrijn 21 5661AV GELDROP
06-10905814
www.raffaan.nl niels@raffaan.nl

ALLE MATEN IN HET WERK TE CONTROLEREN

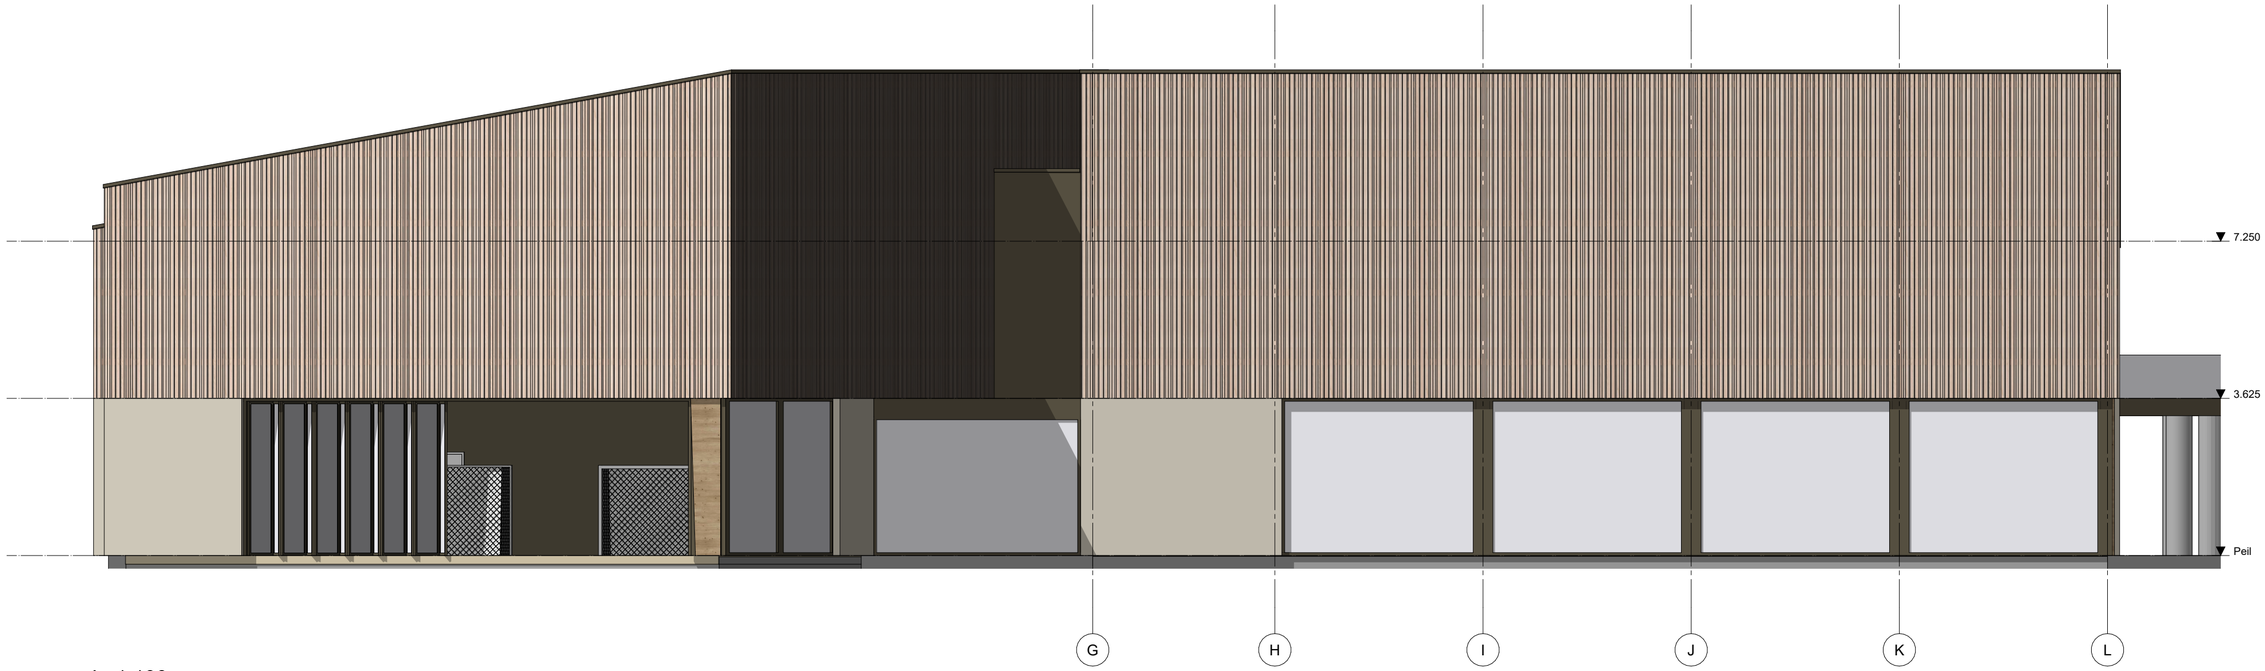

voorgevel - 1:100

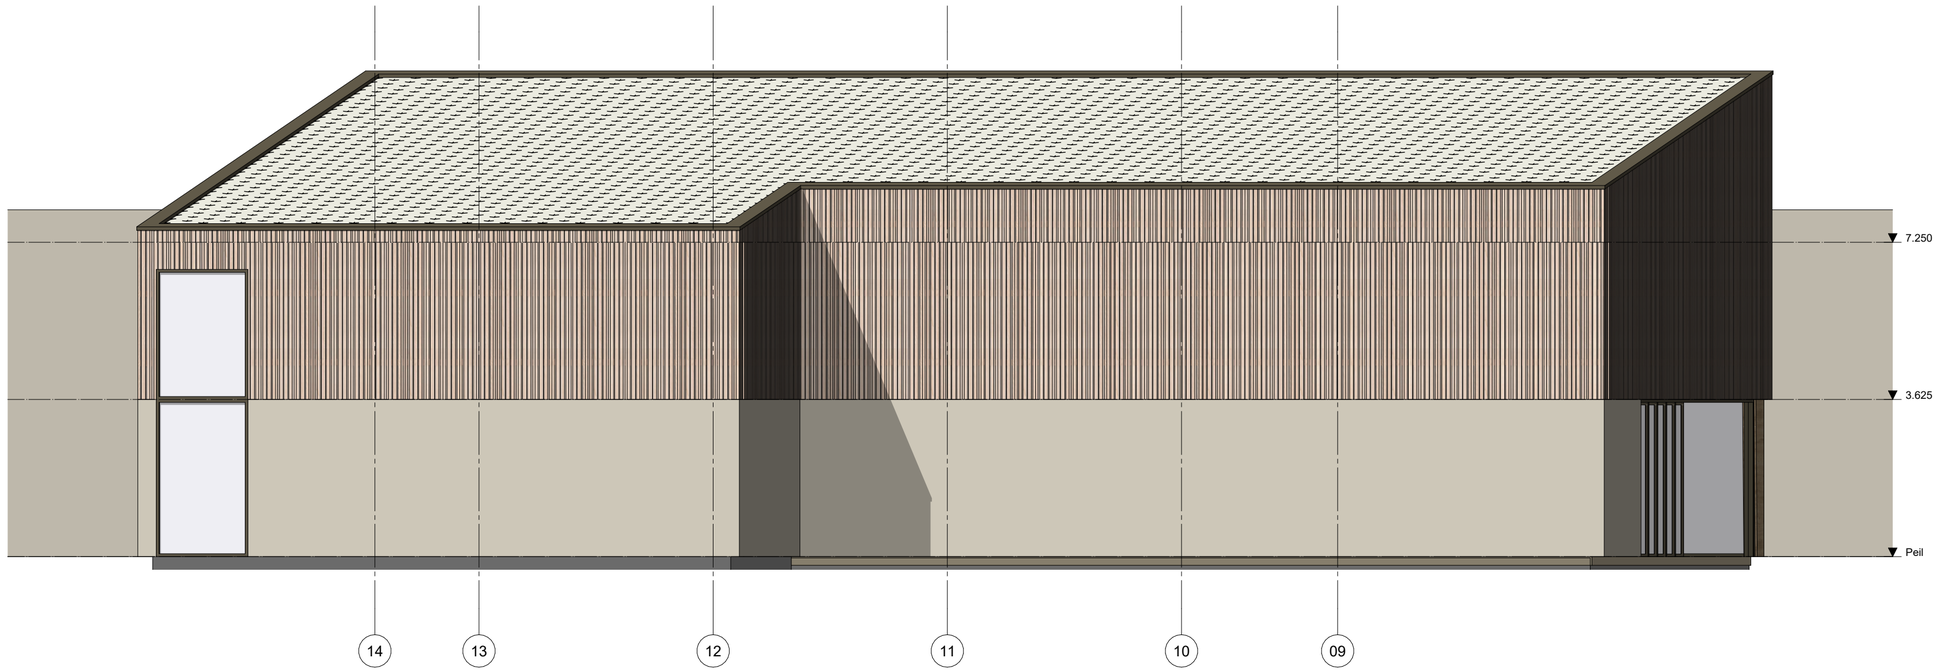

linker gevel - 1:100

Gymzalen Strabrecht


CONCEPT

voor- en linker gevel


projectnummer	datum	getekend	formaat
23.13	28-04-2023	SR	A2-L
blad	**bestand**		**schaal**
VO-201	model_AC26.bpn		1:100

Peregrijn 21 5661AV GELDROP
06-10905814
www.raffaan.nl niels@raffaan.nl

ALLE MATEN IN HET WERK TE CONTROLEREN

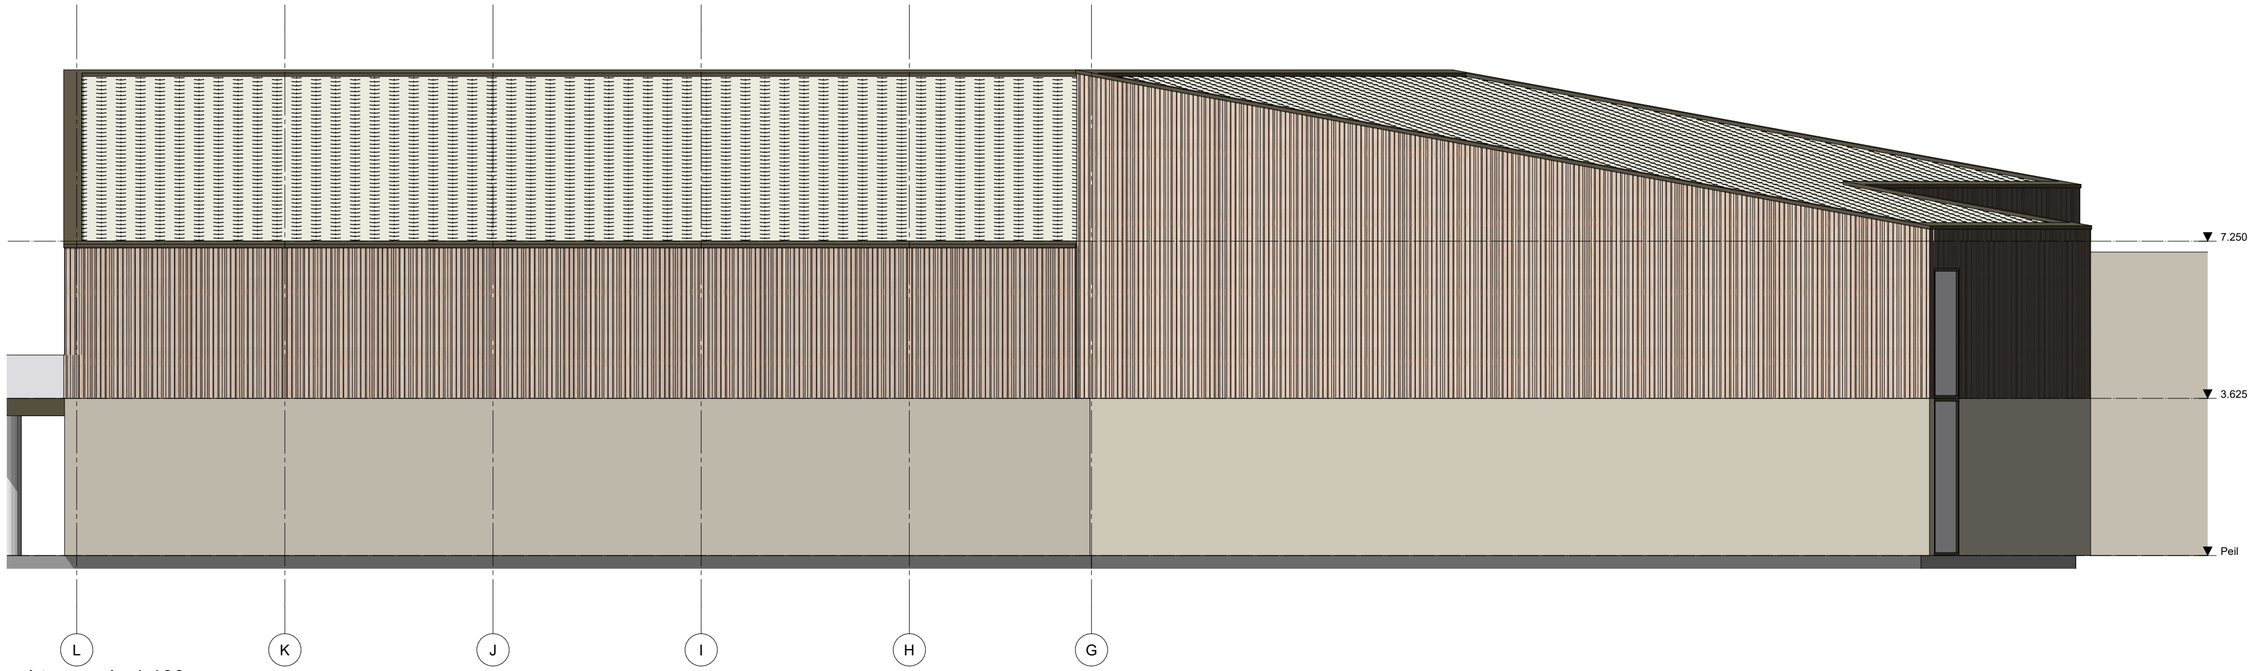

achtergevel - 1:100

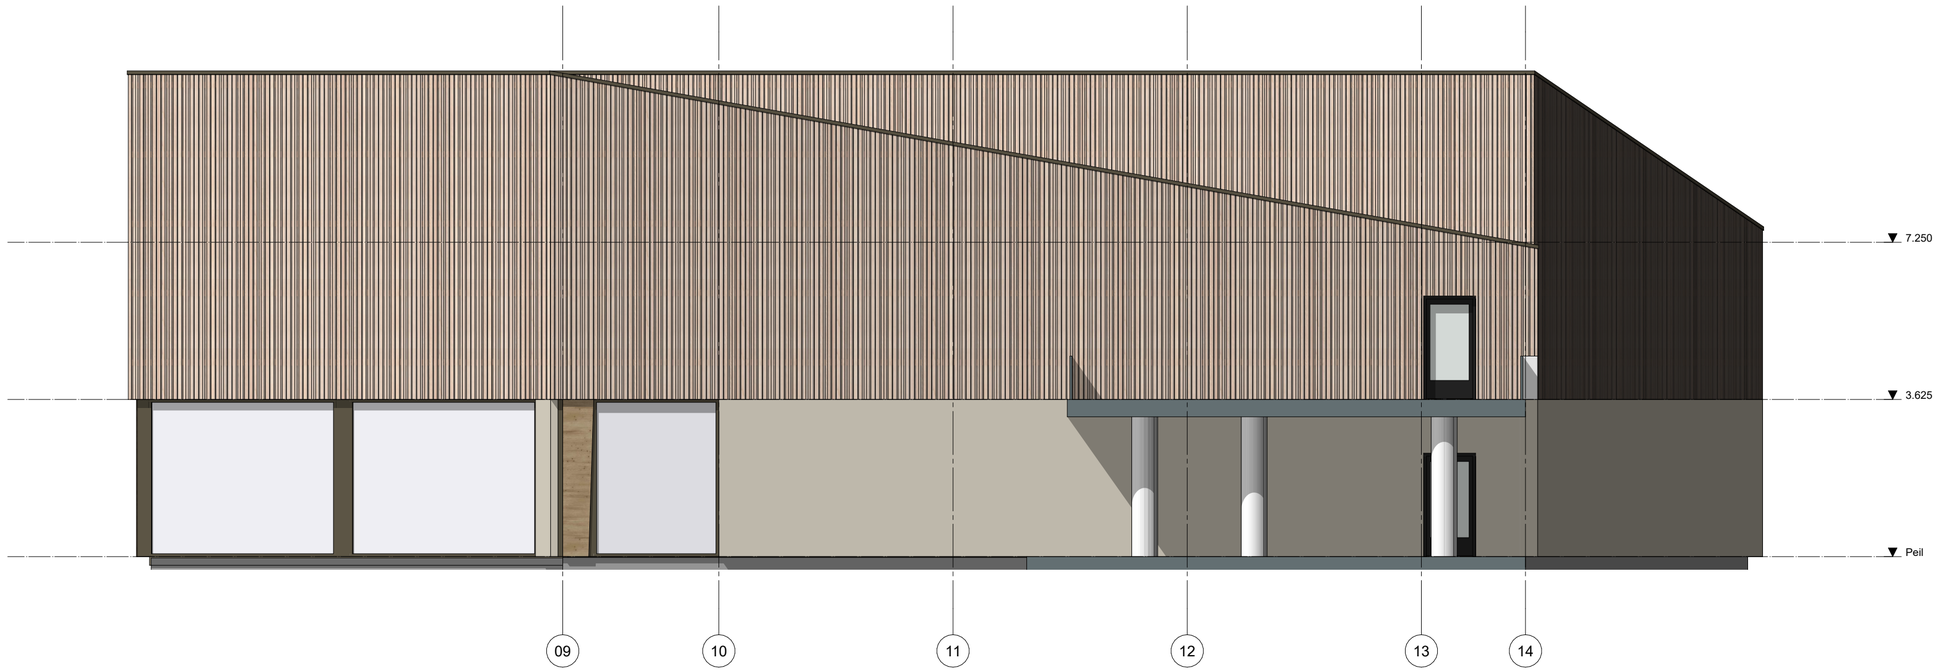

rechtergevel - 1:100

Gymzalen Strabrecht


CONCEPT

achter- en rechter gevel


projectnummer	datum	getekend	formaat
23.13	28-04-2023	SR	A2-L
blad	**bestand**		**schaal**
VO-202	model_AC26.bpn		1:100

Peregrijn 21 5661AV GELDROP
06-10905814
www.raffaan.nl niels@raffaan.nl

ALLE MATEN IN HET WERK TE CONTROLEREN

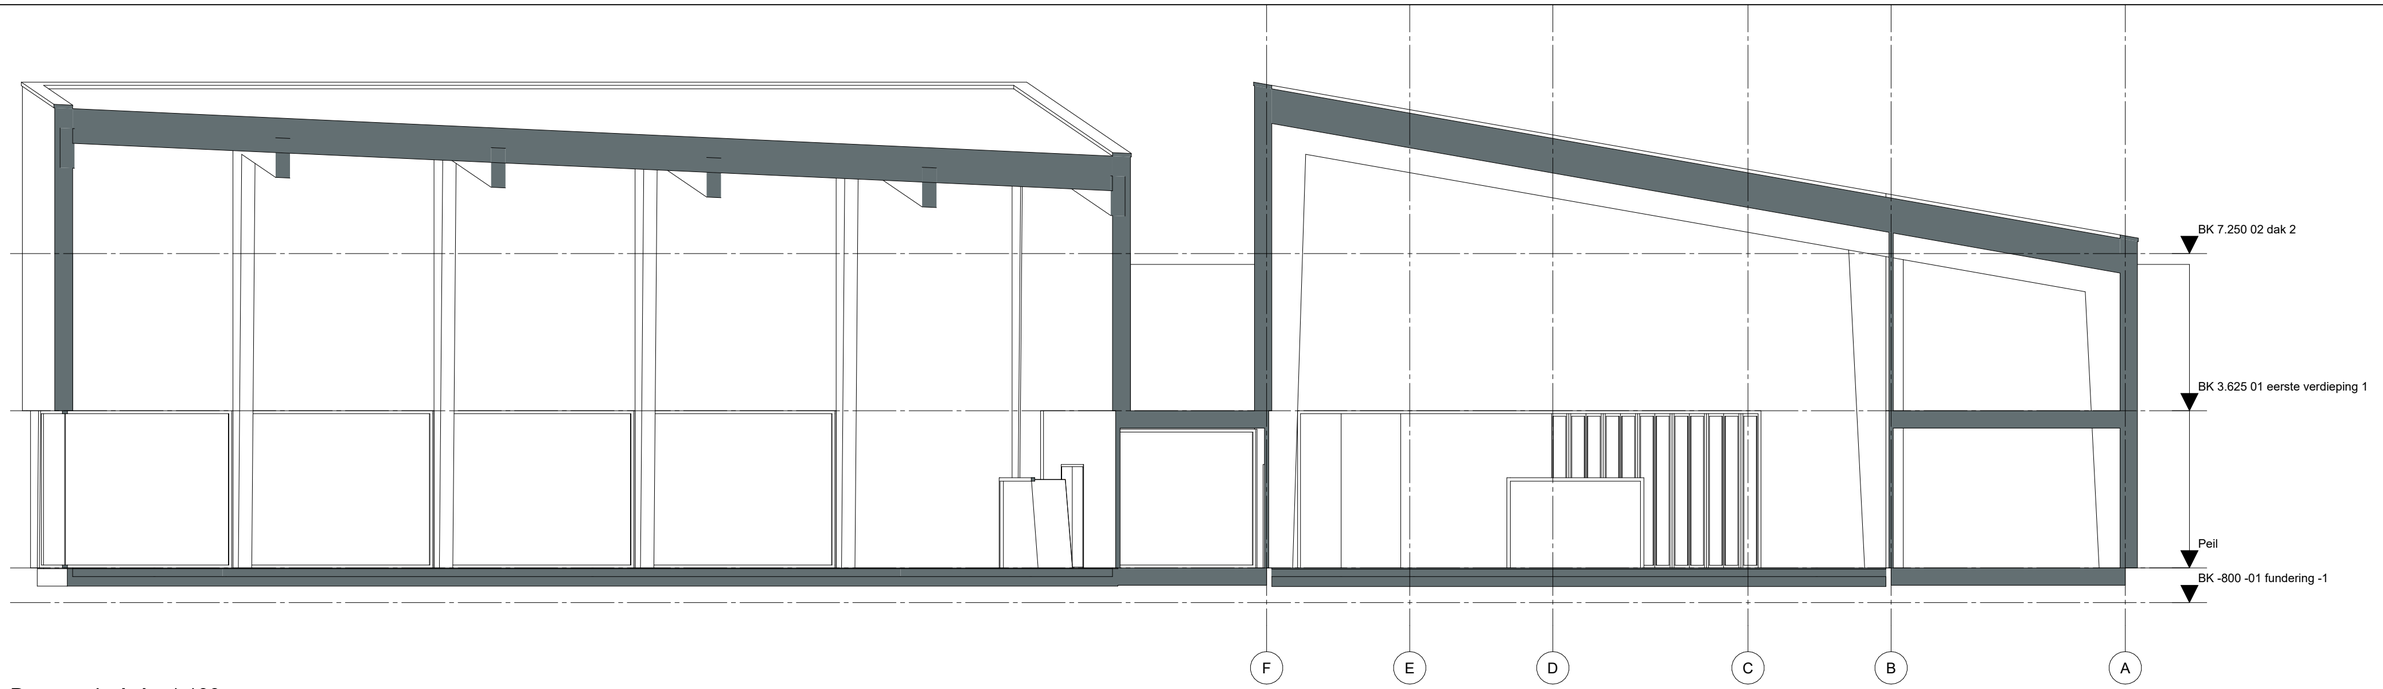

Doorsnede A-A - 1:100

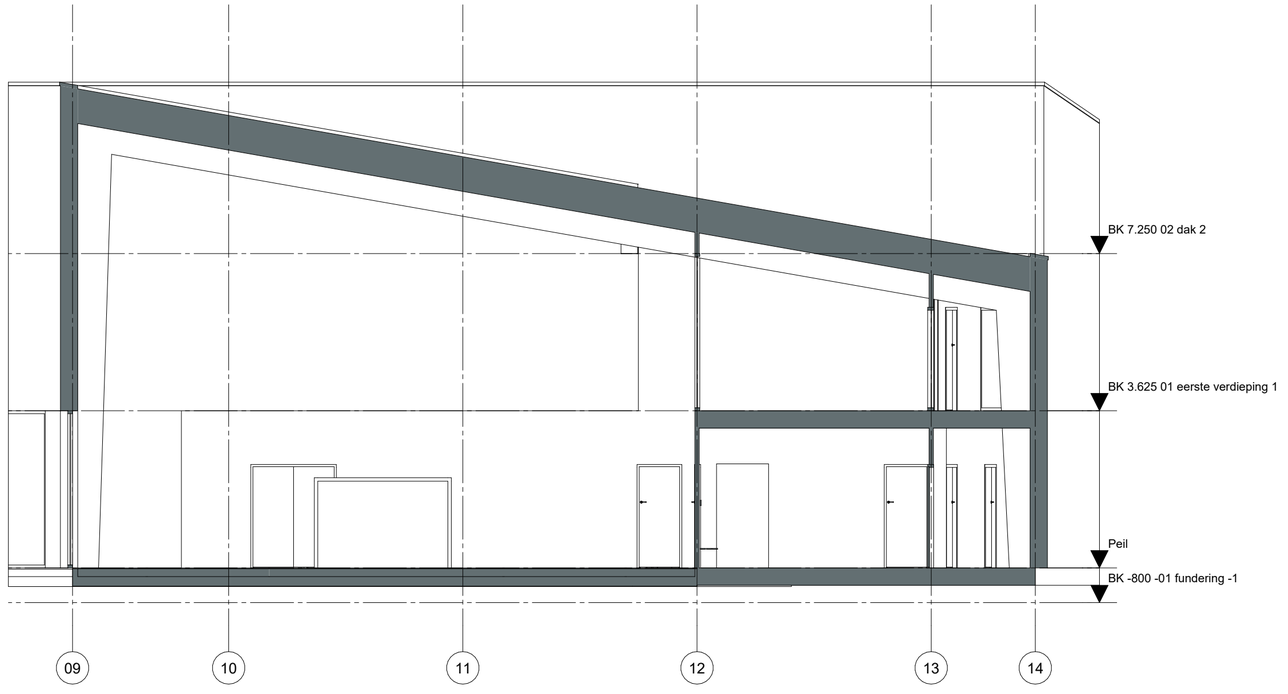

Doorsnede B-B - 1:100

Gymzalen Strabrecht

CONCEPT

doorsneden

projectnummer	datum	getekend	formaat
23.13	28-04-2023	SR	A2-L
blad	**bestand**		**schaal**
VO-301	model_AC26.bpn		1:100

Peregrijn 21 5661AV GELDROP
06-10905814
www.raffaan.nl niels@raffaan.nl

C:\Users\sjoer\De Loods Architecten- en adviesbureau BV\Prj_Bindel - Documenten\B0011_Samenw. Raffaan\23.13 RAF Gymzalen Strabrecht\10_Werkbestanden\Archicad\model_AC26.bpn

ALLE MATEN IN HET WERK TE CONTROLEREN

Gymzalen Strabrecht

CONCEPT

Impressie verbinding gymzalen en Strabrecht

projectnummer	datum	getekend	formaat
23.13	28-04-2023	SR	A2-L
blad	**bestand**		**schaal**
VO-401	model_AC26.bpn		1:2,45

Peregrijn 21 5661AV GELDROP
06-10905814
www.raffaan.nl niels@raffaan.nl

C:\Users\sjoer\De Loods Architecten- en adviesbureau BV\Prj_Bindel - Documenten\B0011_Samenw. Raffaan\23.13 RAF Gymzalen Strabrecht\10_Werkbestanden\Archicad\model_AC26.bpn

ALLE MATEN IN HET WERK TE CONTROLEREN



Gymzalen Strabrecht

CONCEPT

Impressie gymzaal binnen

projectnummer	datum	getekend	formaat
23.13	28-04-2023	SR	A2-L
blad	**bestand**		**schaal**
VO-402	model_AC26.bpn		1:1,45

Peregrijn 21 5661AV GELDROP
06-10905814
www.raffaan.nl niels@raffaan.nl

C:\Users\sjoer\De Loods Architecten- en adviesbureau BV\Prj_Bindel - Documenten\B0011_Samenw. Raffaan\23.13 RAF Gymzalen Strabrecht\10_Werkbestanden\Archicad\model_AC26.bpn

ALLE MATEN IN HET WERK TE CONTROLEREN

Gymzalen Strabrecht

CONCEPT

Impressie vooraanzicht

projectnummer	datum	getekend	formaat
23.13	28-04-2023	SR	A2-L
blad	**bestand**		**schaal**
VO-403	model_AC26.bpn		1:1,70

Peregrijn 21 5661AV GELDROP
06-10905814
www.raffaan.nl niels@raffaan.nl

ALLE MATEN IN HET WERK TE CONTROLEREN