

Ingediend door:
Progressief Akkoord – GroenLinks
VVD Deurne
PvdA Deurne
BTD

A8

*Amendement 2 perceel Loon 45 A te Deurne – Liessel
Herziening bouwblok.*

DE RAAD DER GEMEENTE DEURNE

gezien het voorstel van het burgemeester en wethouders d.d. 14 november 2017, nr. 80;

constaterende dat:

- in 2014 een woningsplitsing heeft plaatsgevonden;
- dat ten gevolgen van deze woningsplitsing er te veel bijgebouwen op het perceel van Loon 47 bleven staan;
- dat op advies van de gemeente juist de huidige plaats als beste is aangemerkt (zie bijlage 1);
- dat de zadelkamer past bij de cultuurhistorisch boerderij;

van mening zijnde dat:

- dat in het verleden het bouwblok met ca. 216 m2 is afgenomen (zie tekening 1);
- dat er ruimte is om het huidige bouwblok uit te breiden zonder dat dit nadelige gevolgen heeft voor de omgeving (zie tekening 2 bijlage 2).

BESLUIT

Het Derde herziening bestemmingsplan Buitengebied', met de daarbij behorende toelichting en bijlagen, met het identificatienummer NL.IMRO.0762.BP201601-C003 en ondergrond o_NL.IMRO.0762.BP201601-

als volgt te wijzigen:

- Conform bijgevoegde "tekening 2" de bestemming bos te wijzigen in bestemming wonen.

Aldus vastgesteld in de openbare vergadering van 11 juli 2017.

De griffier


De voorzitter

(R.J.C.M. Rutten)

(H.J. Mak)

PvdA, PA-GL, BTD voor (5)
Rest tegen (17)
Verworpen

Bijlage 7

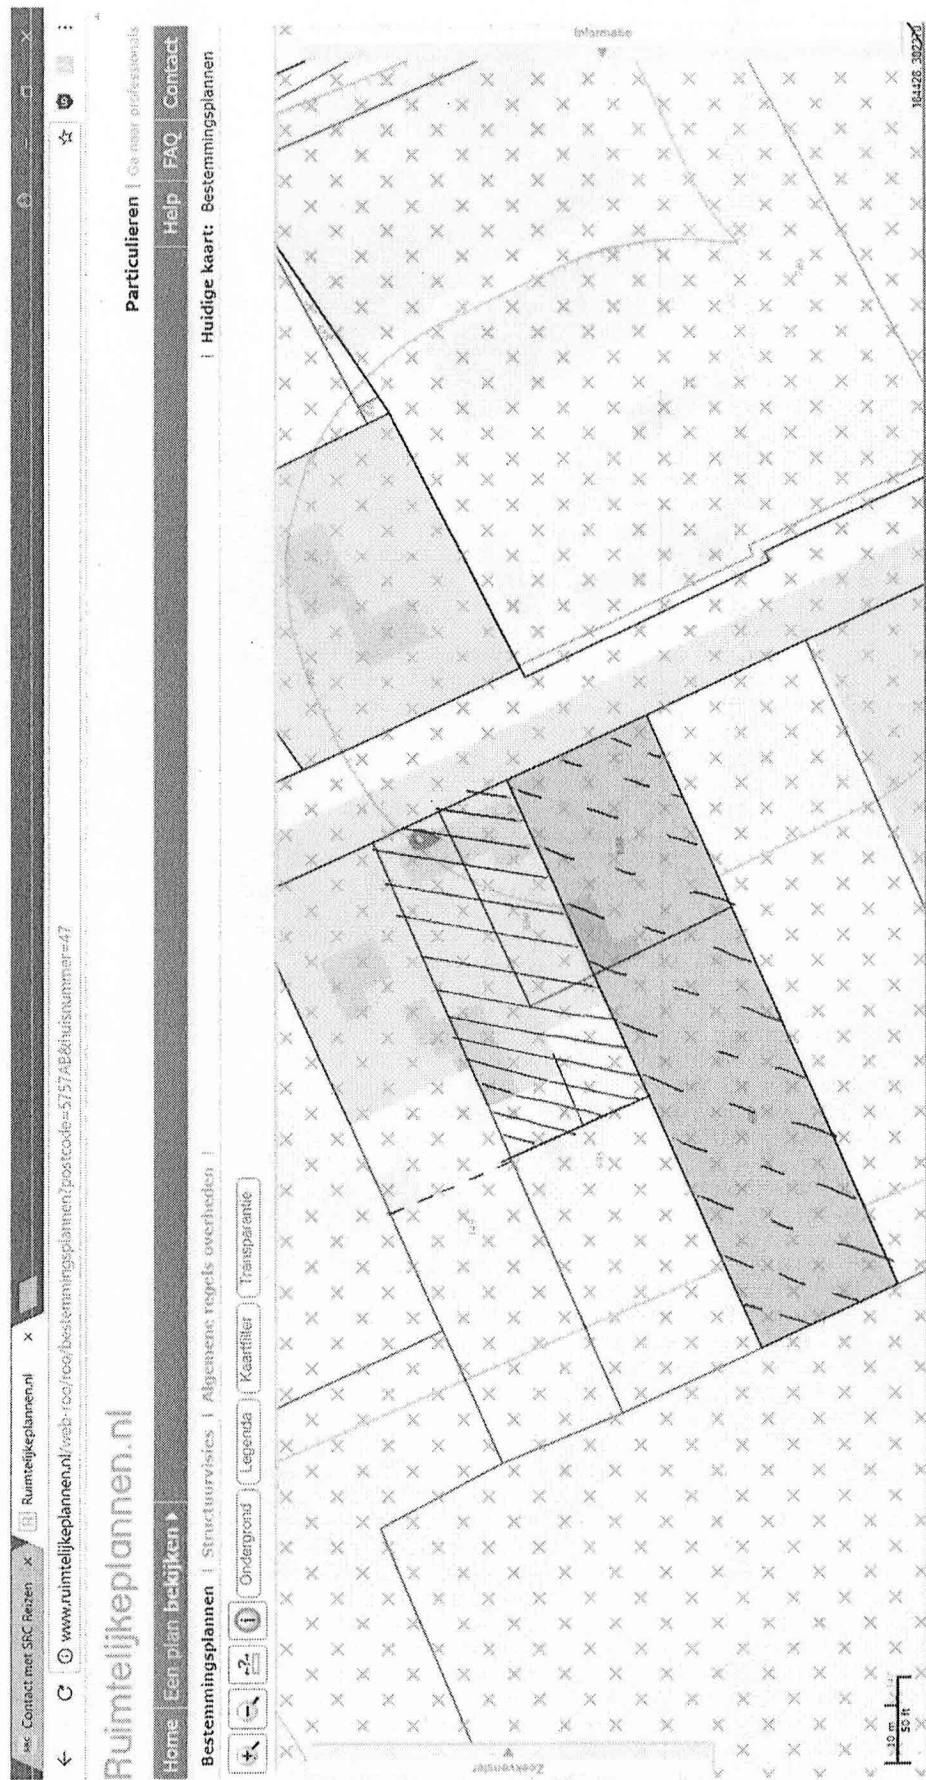

Schaal 1:1250



Bestemming Wonen voor 2007 Loom 45 en 47




Agrarisch voor 2007

afgehaalde oppervlakte
opp. Loom 45 ca 216 m²
" " 47 ca 140 m²

10-12-2017

Bijlage 2

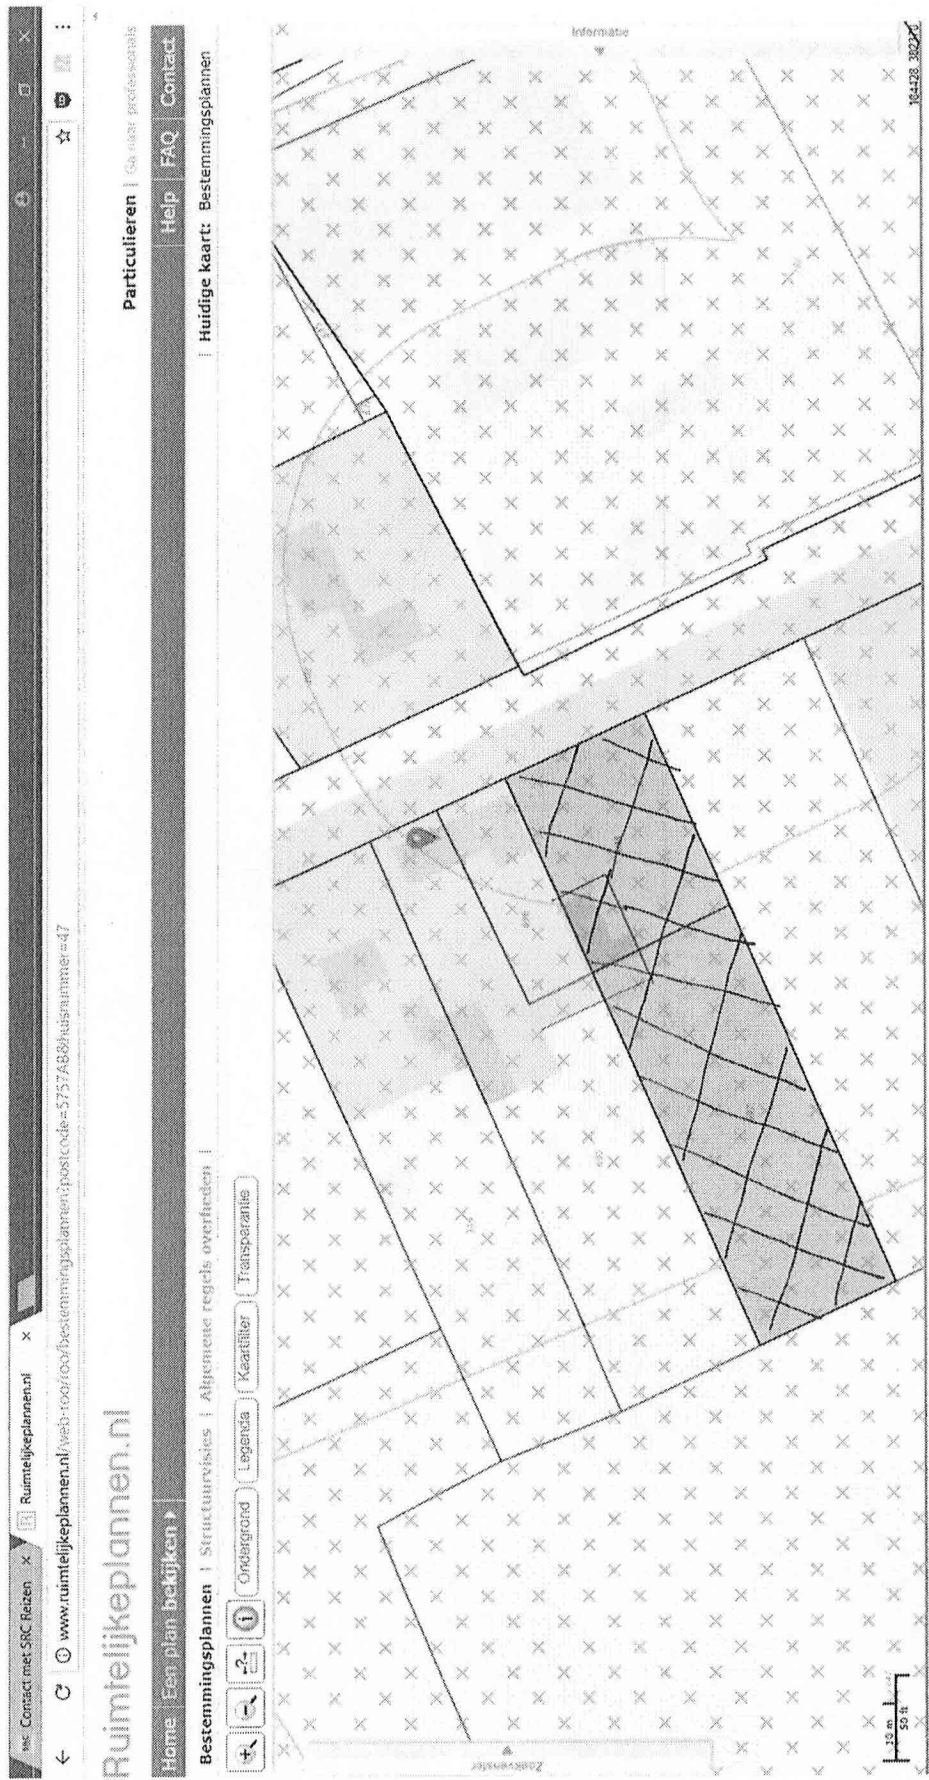

Schaal $\pm 1:1250$

Voorstel aanpassing bp. Beutengebied 3^o Herziening



Van Bos naar agrarisch

18-12-2017