


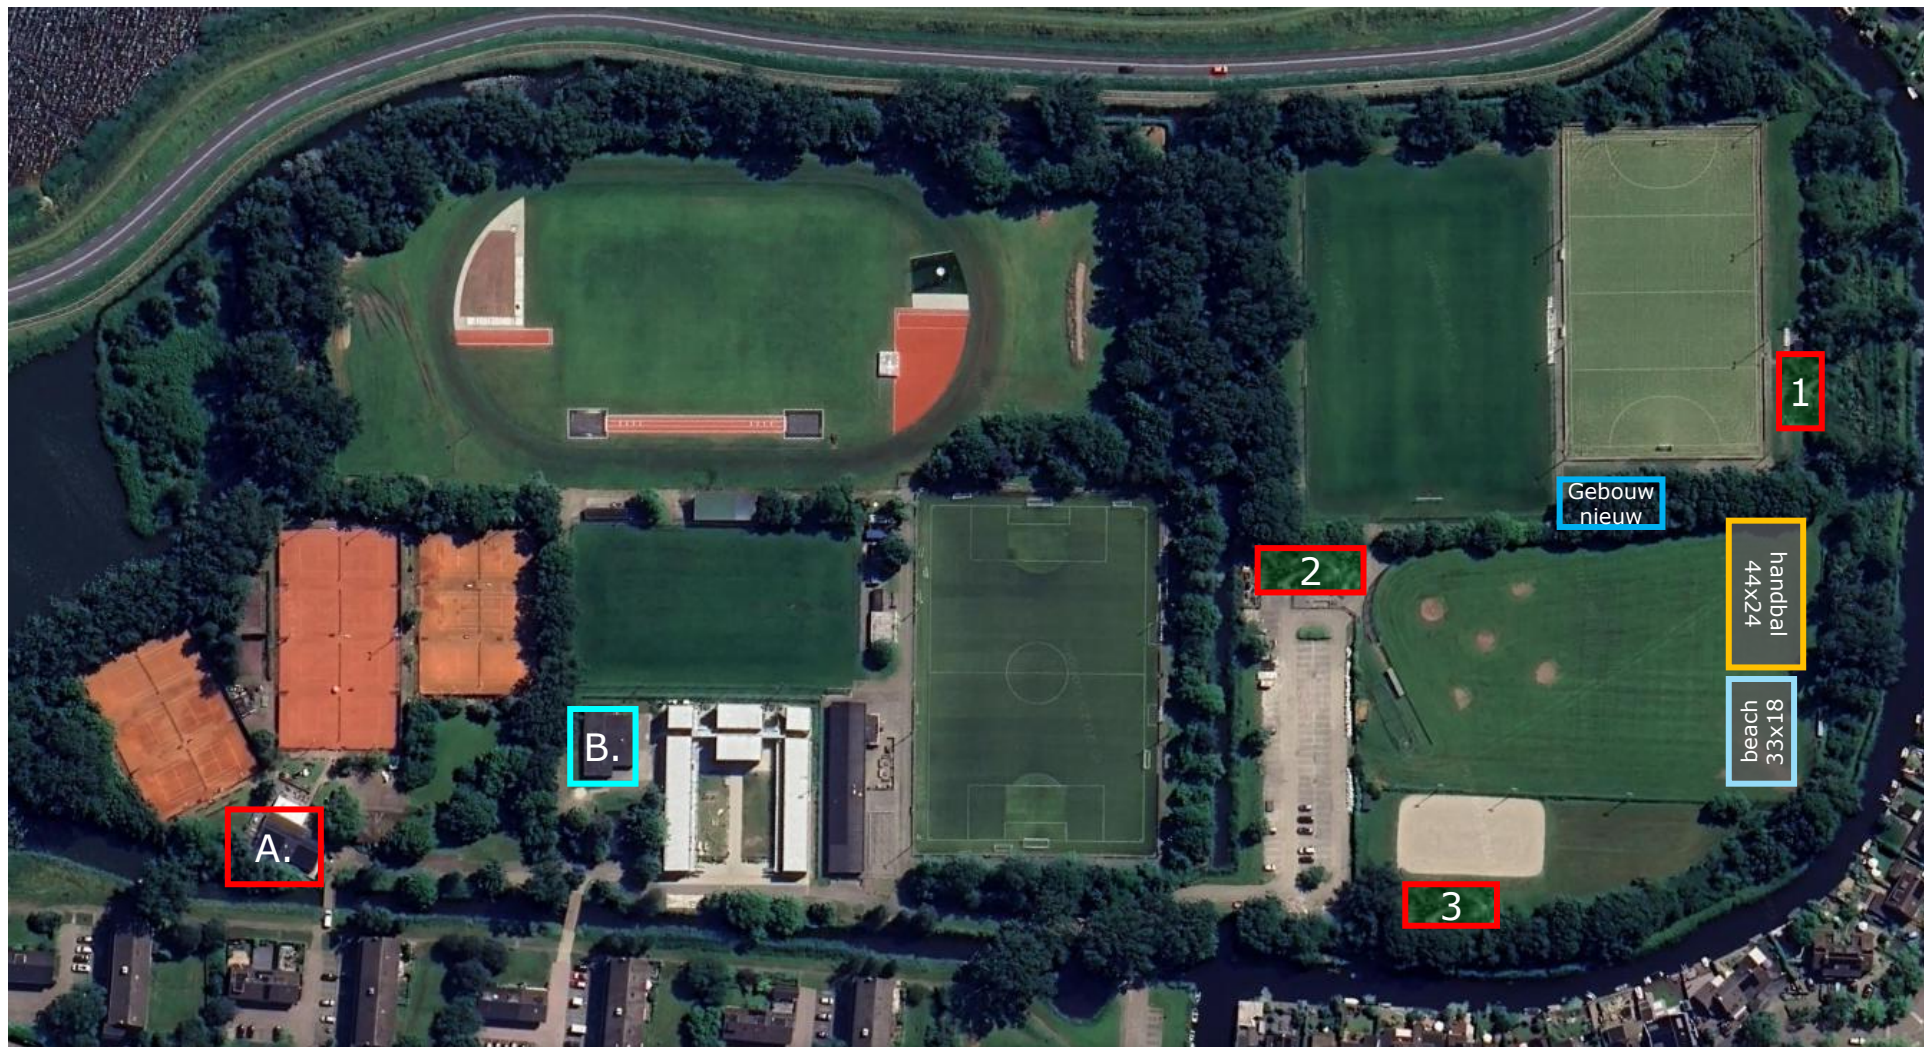

Gebouw
nieuw

= nieuw verenigingsgebouw

handbal
44x24

= nieuw veld

beach
33x18

= nieuw veld

1

= opschonen gebouw Hockey

2

= opschonen gebouw Honkbal

3

= opschonen gebouw Paarden

A.

= oude opstal handbal

B.

= bestaande handbalkantine



handbal
44x24

= nieuw veld

beach
33x18


= nieuw veld



= huidige kantine handbal



= oude opstal handbal

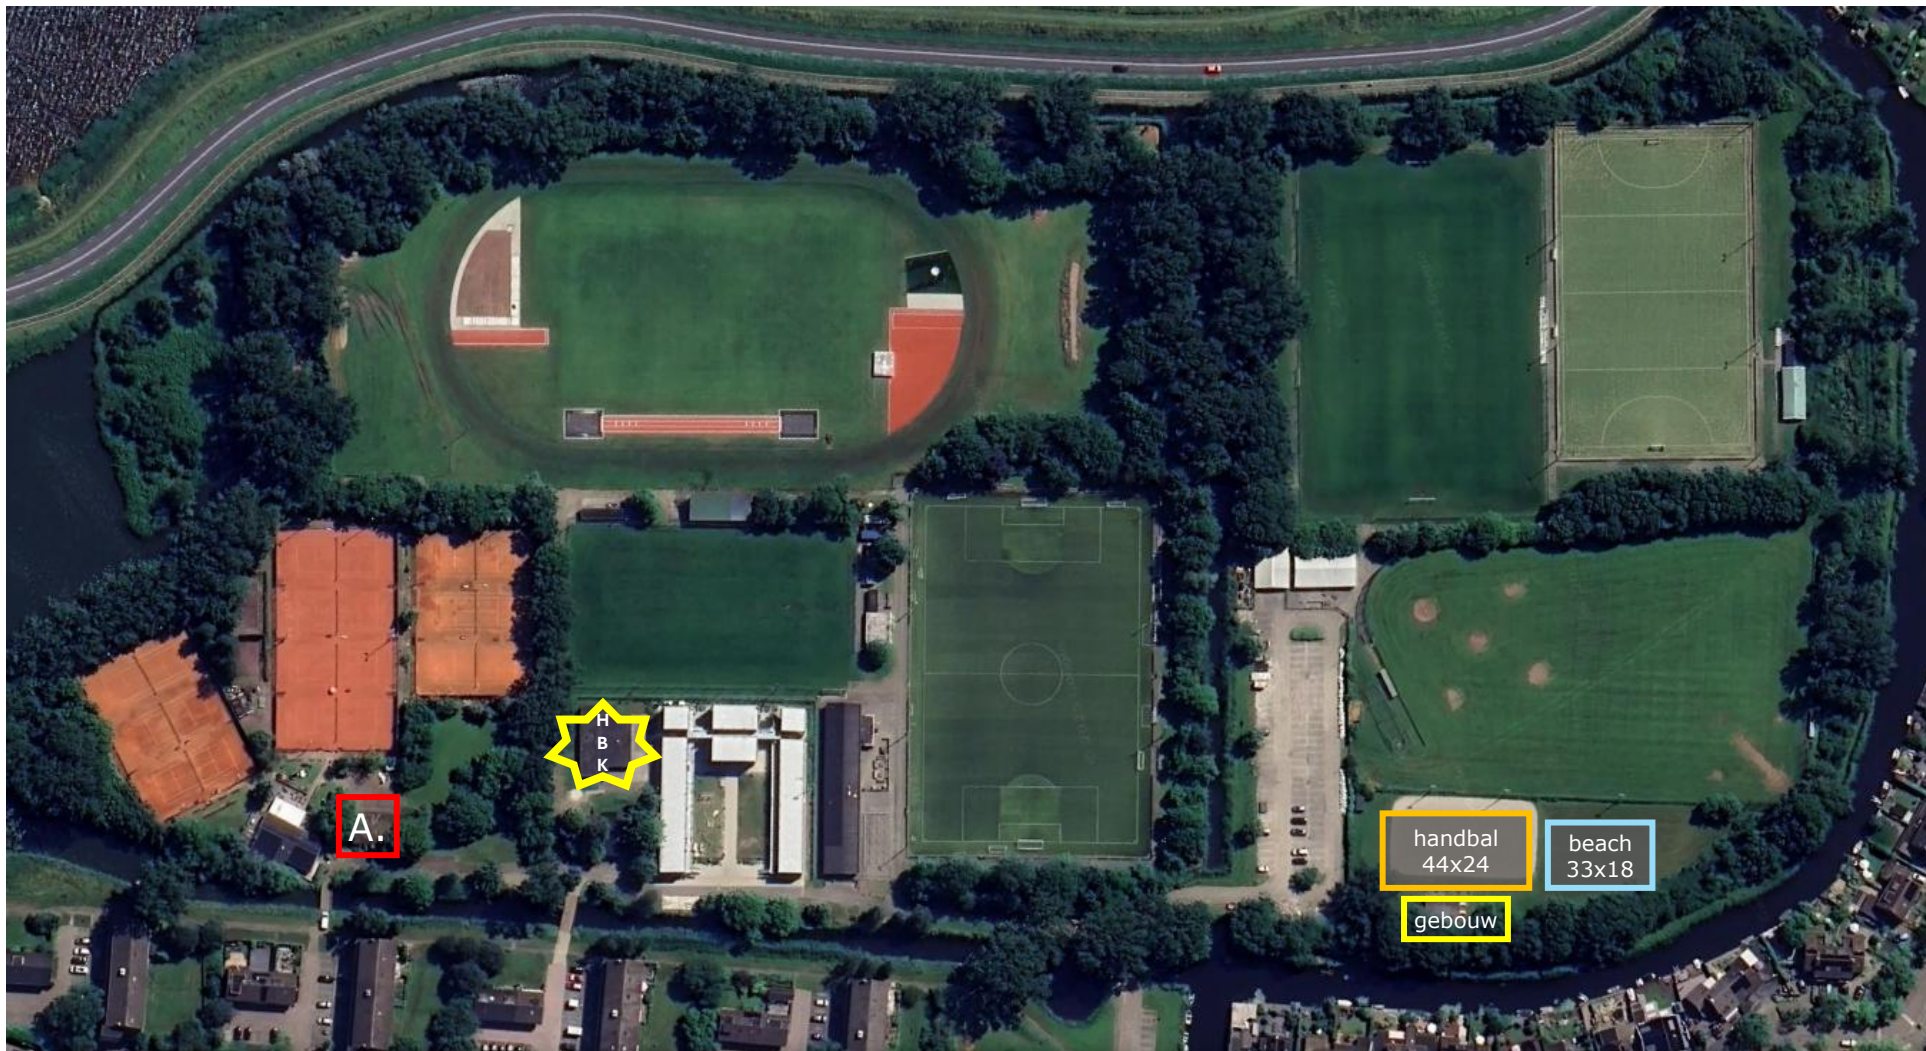

handbal
44x24

= nieuw veld

beach
33x18

= nieuw veld




= huidige kantine handbal

gebouw

= huidige kantine Paardensport



= oude opstal handbal

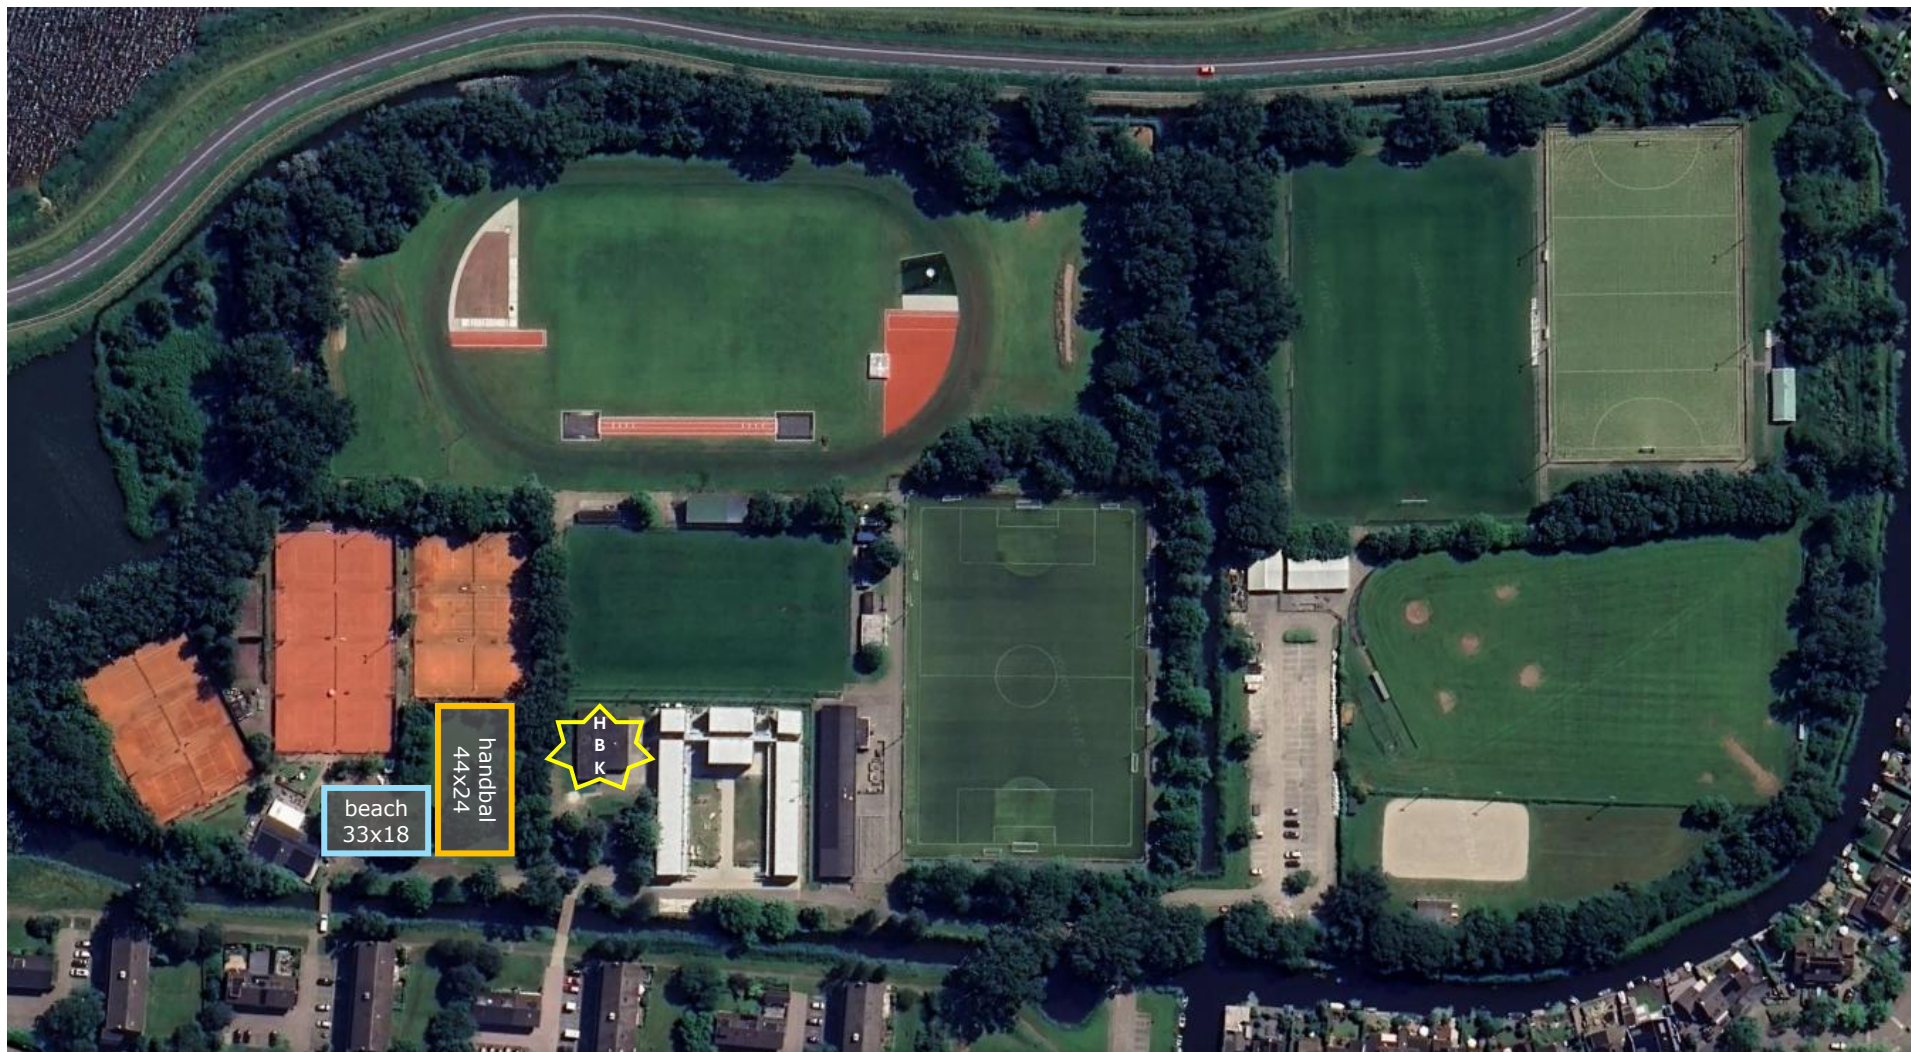

handbal
44x24

= nieuw veld

beach
33x18


= nieuw veld



= huidige kantine handbal



= oude opstal handbal

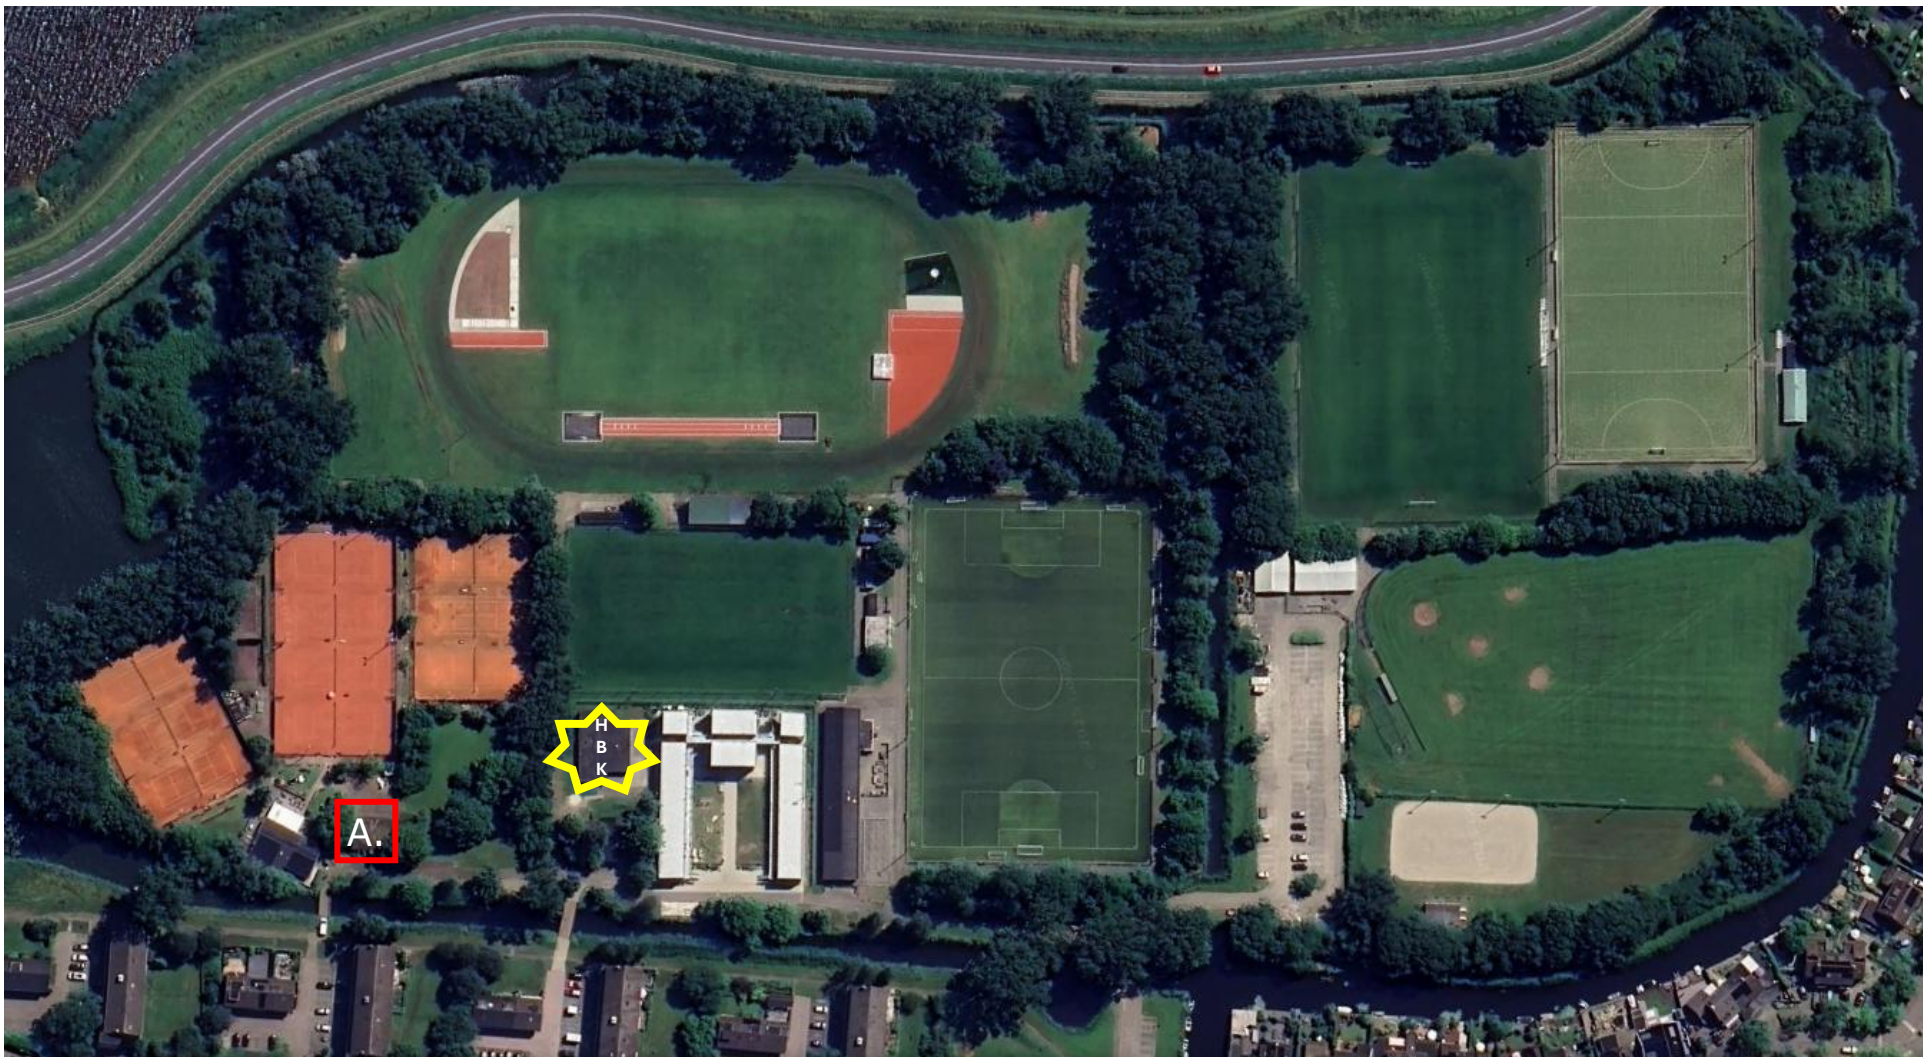

= huidige kantine handbal



= oude opstal handbal