




Dwarsprofiel 1-1
Schaal 150

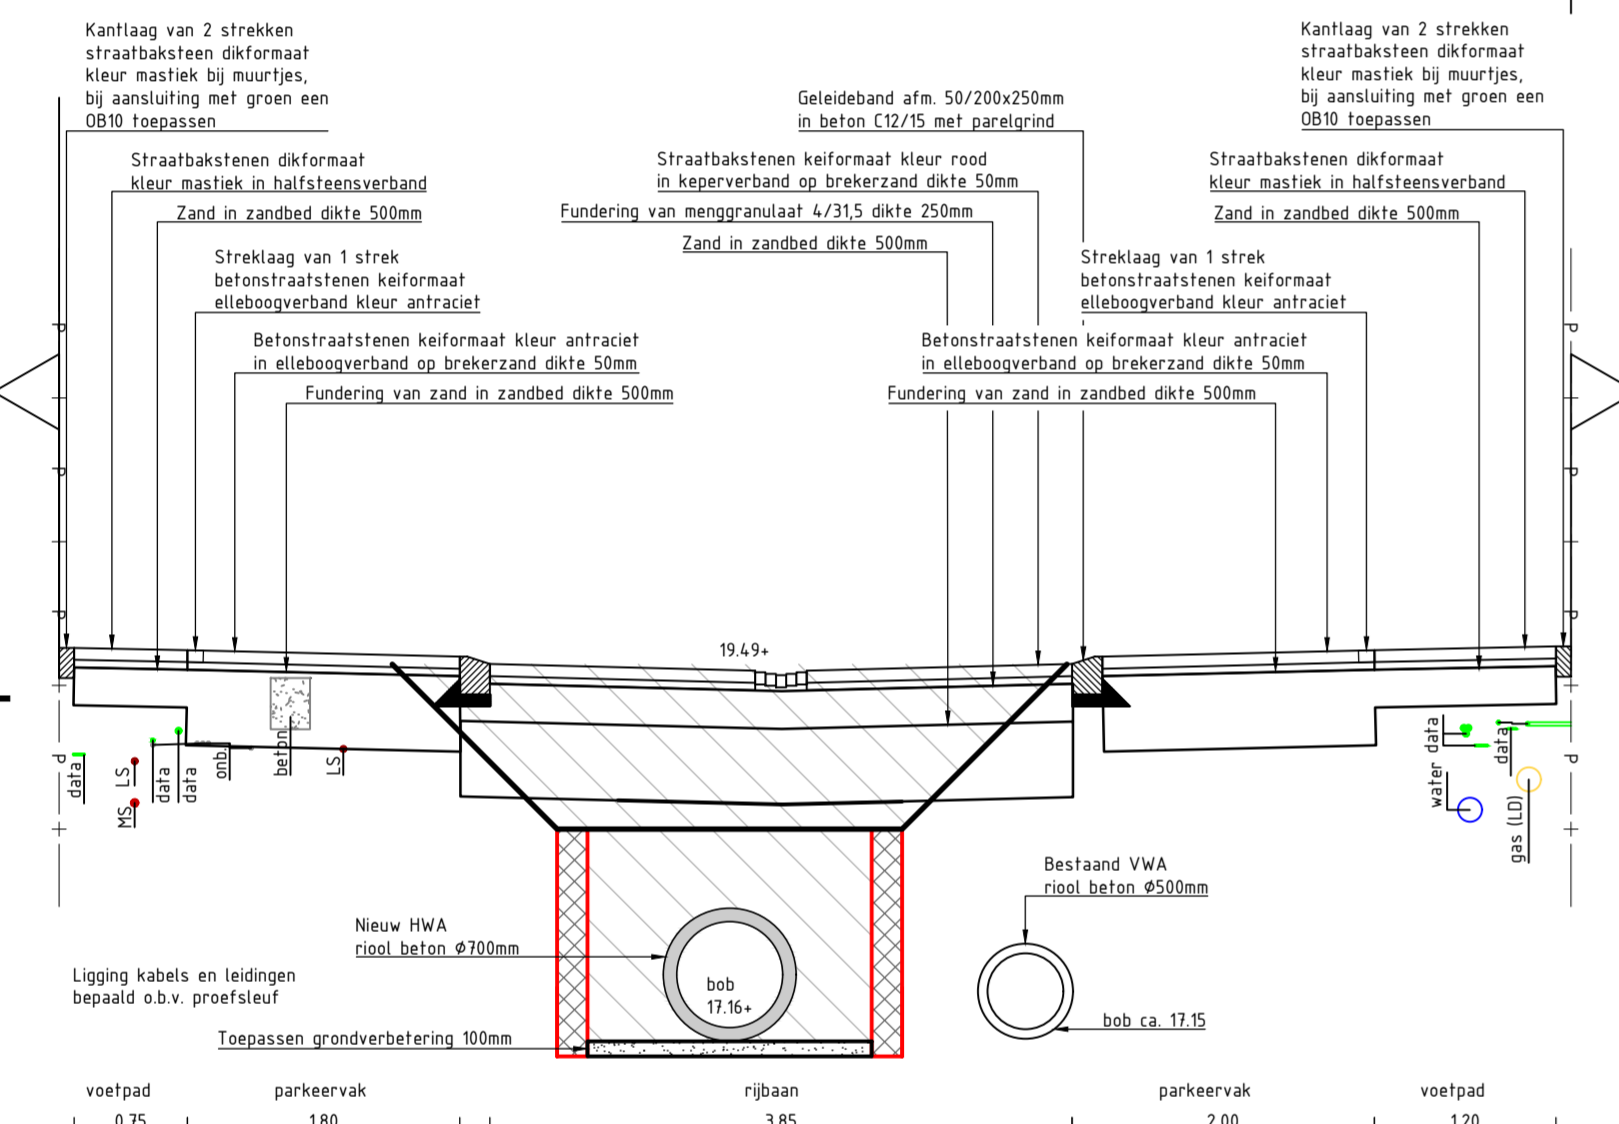


Dwarsprofiel 4-4
Schaal 150

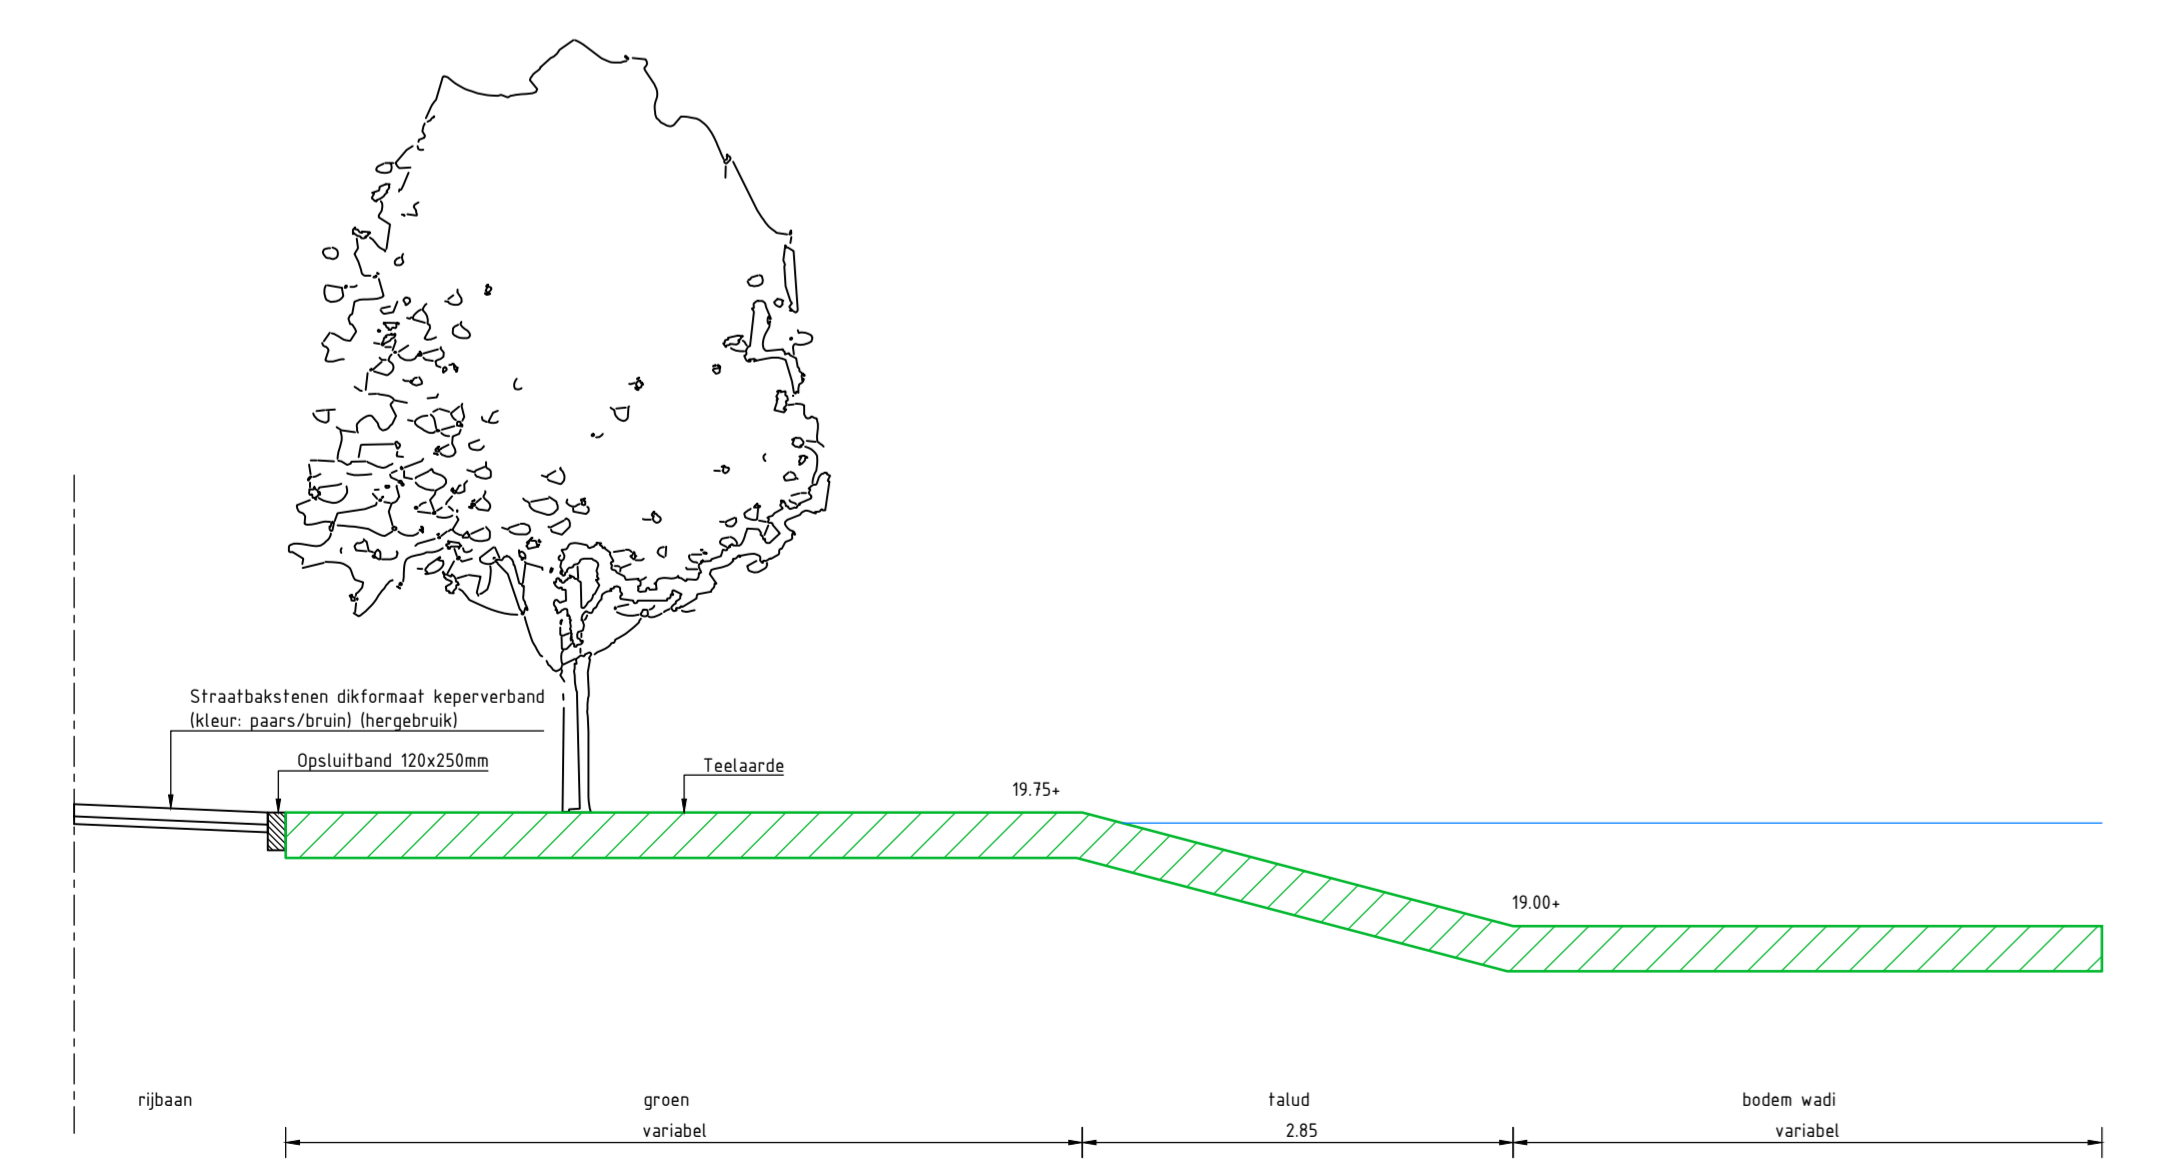


Dwarsprofiel 6-6
Schaal 150

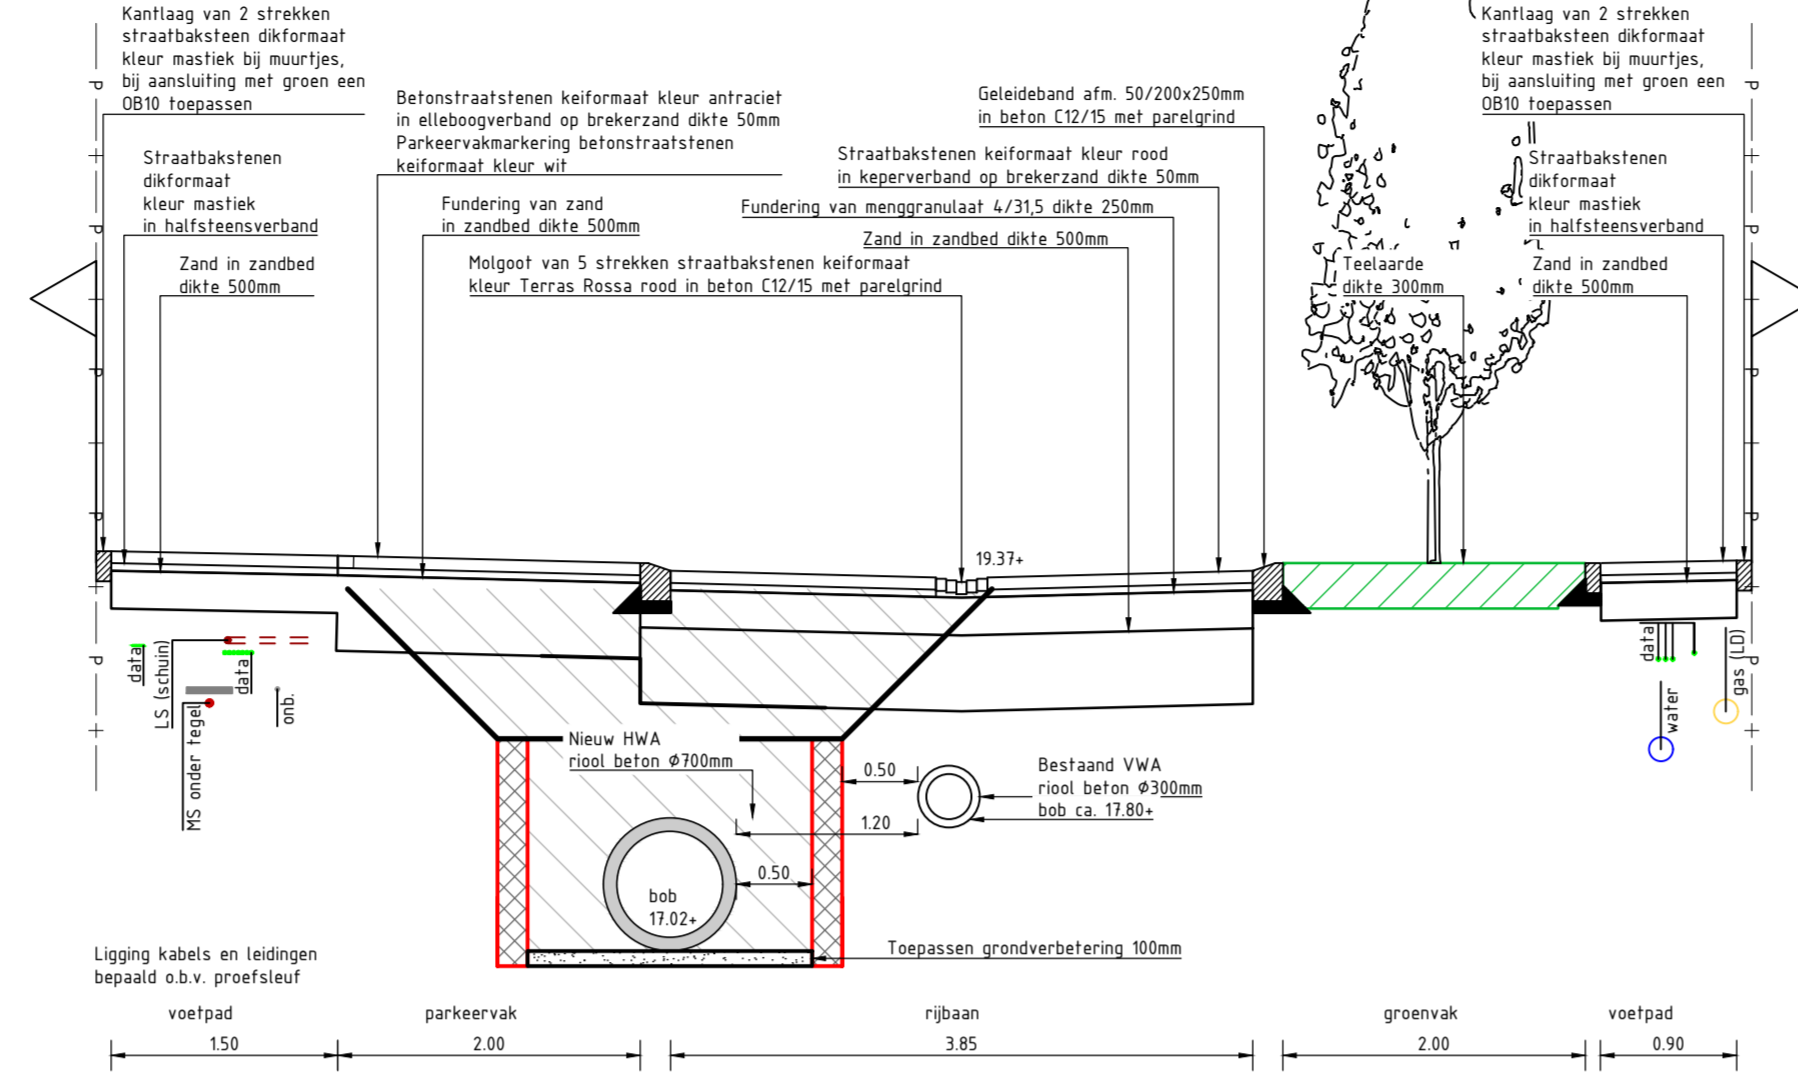


Dwarsprofiel 2-2
Schaal 150

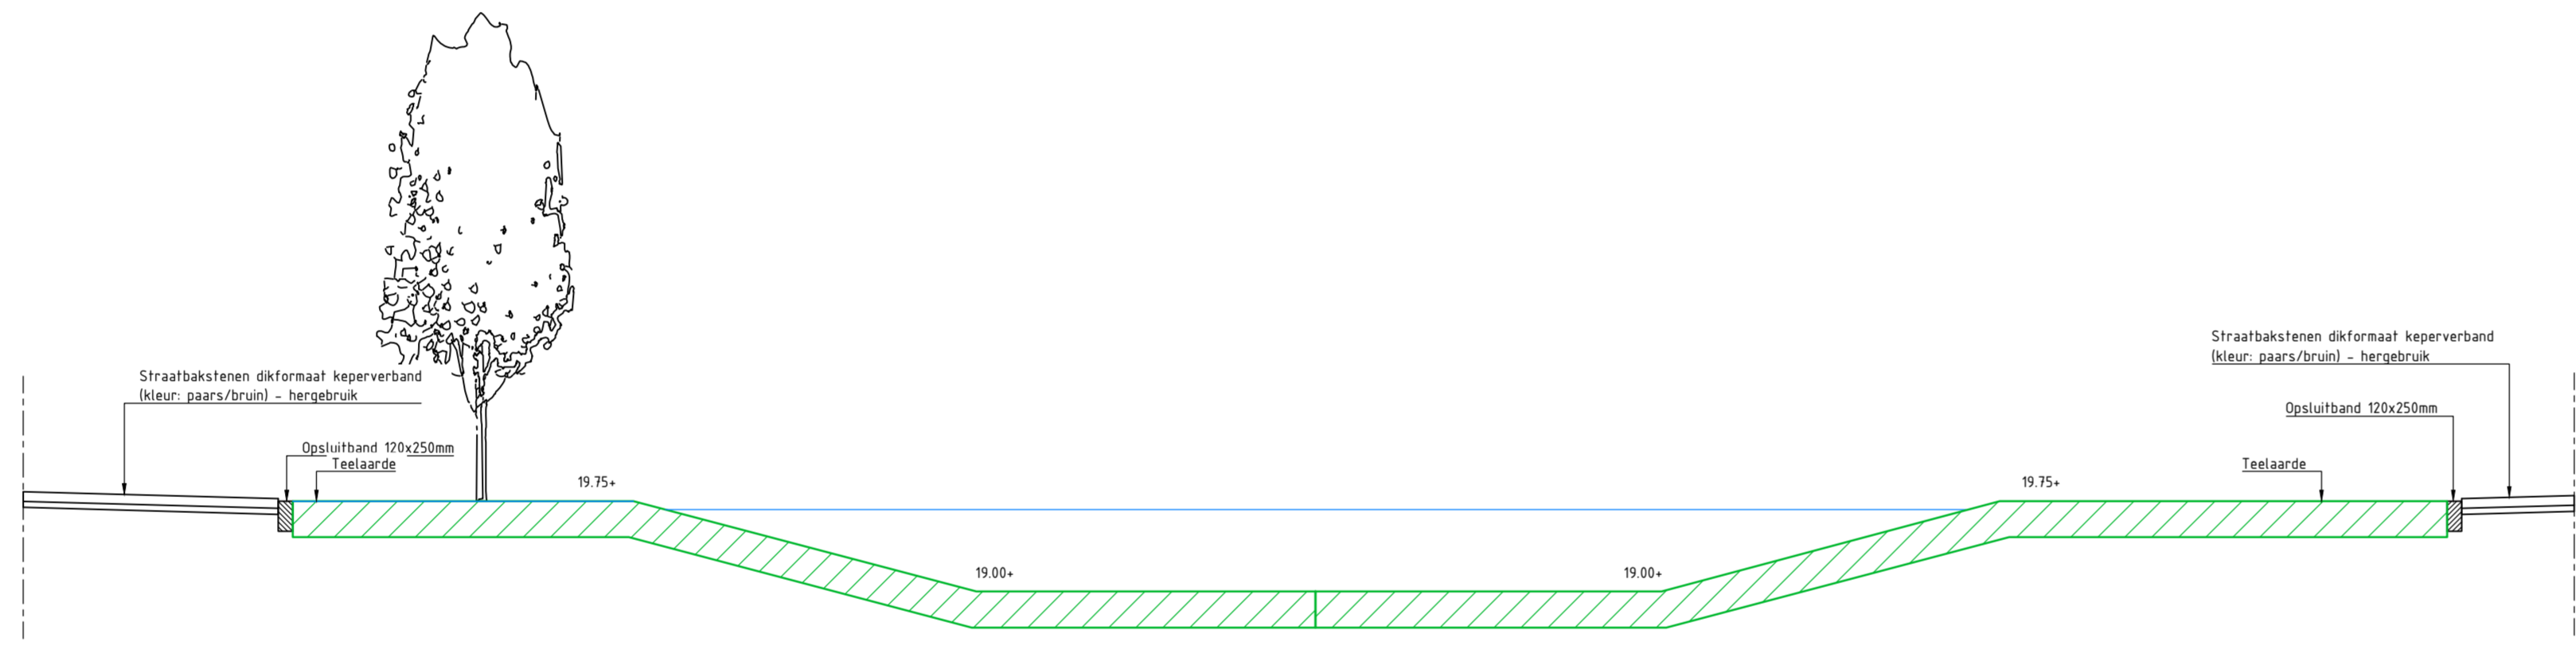


Dwarsprofiel 5-5
Schaal 150

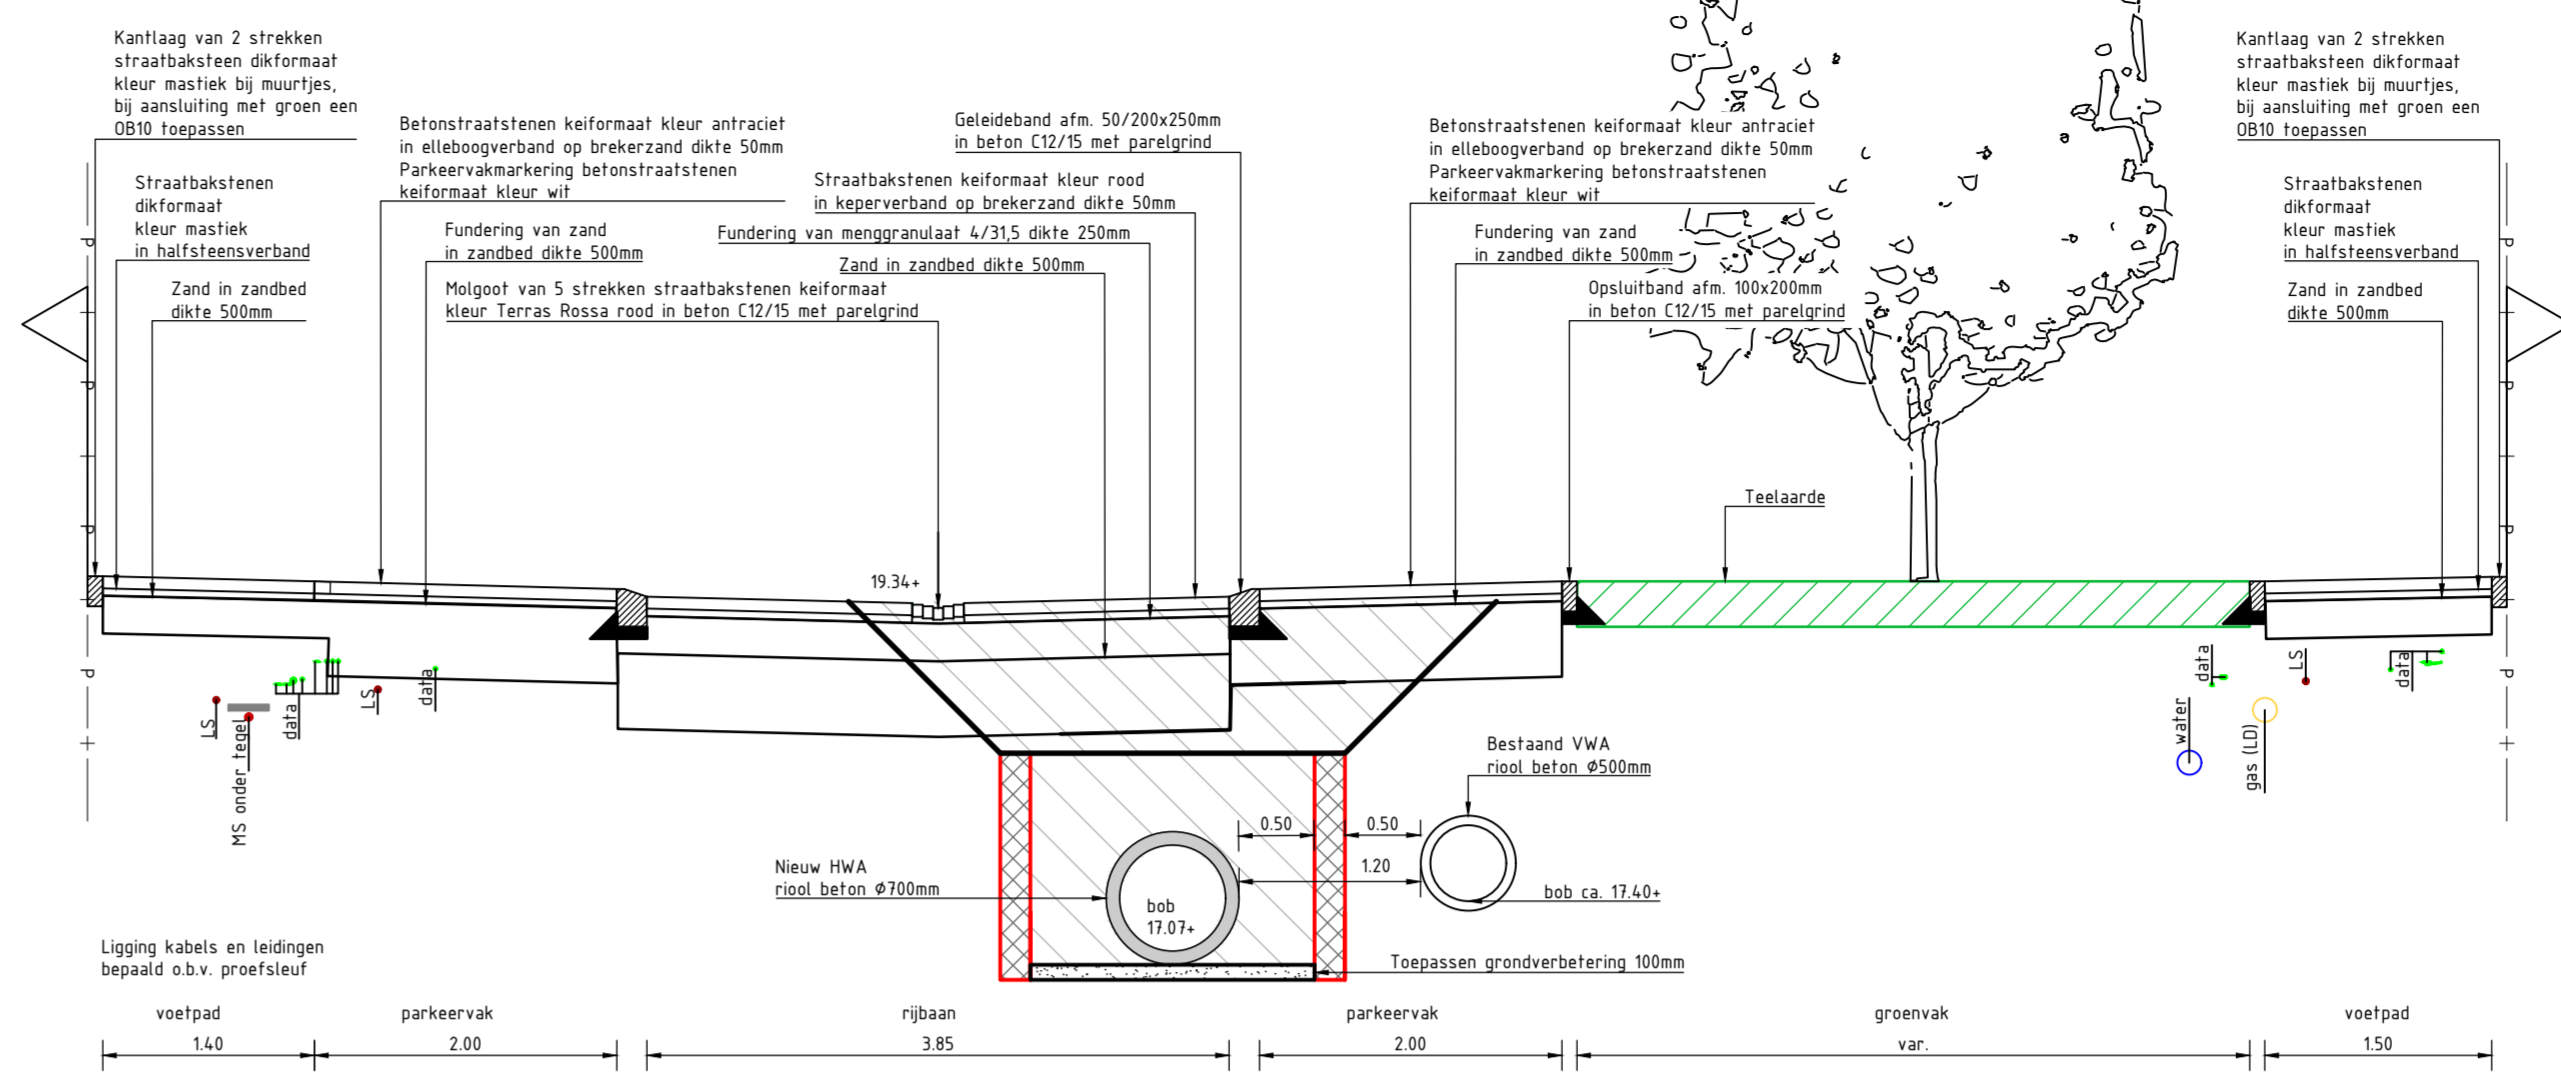


Dwarsprofiel 3-3
Schaal 150

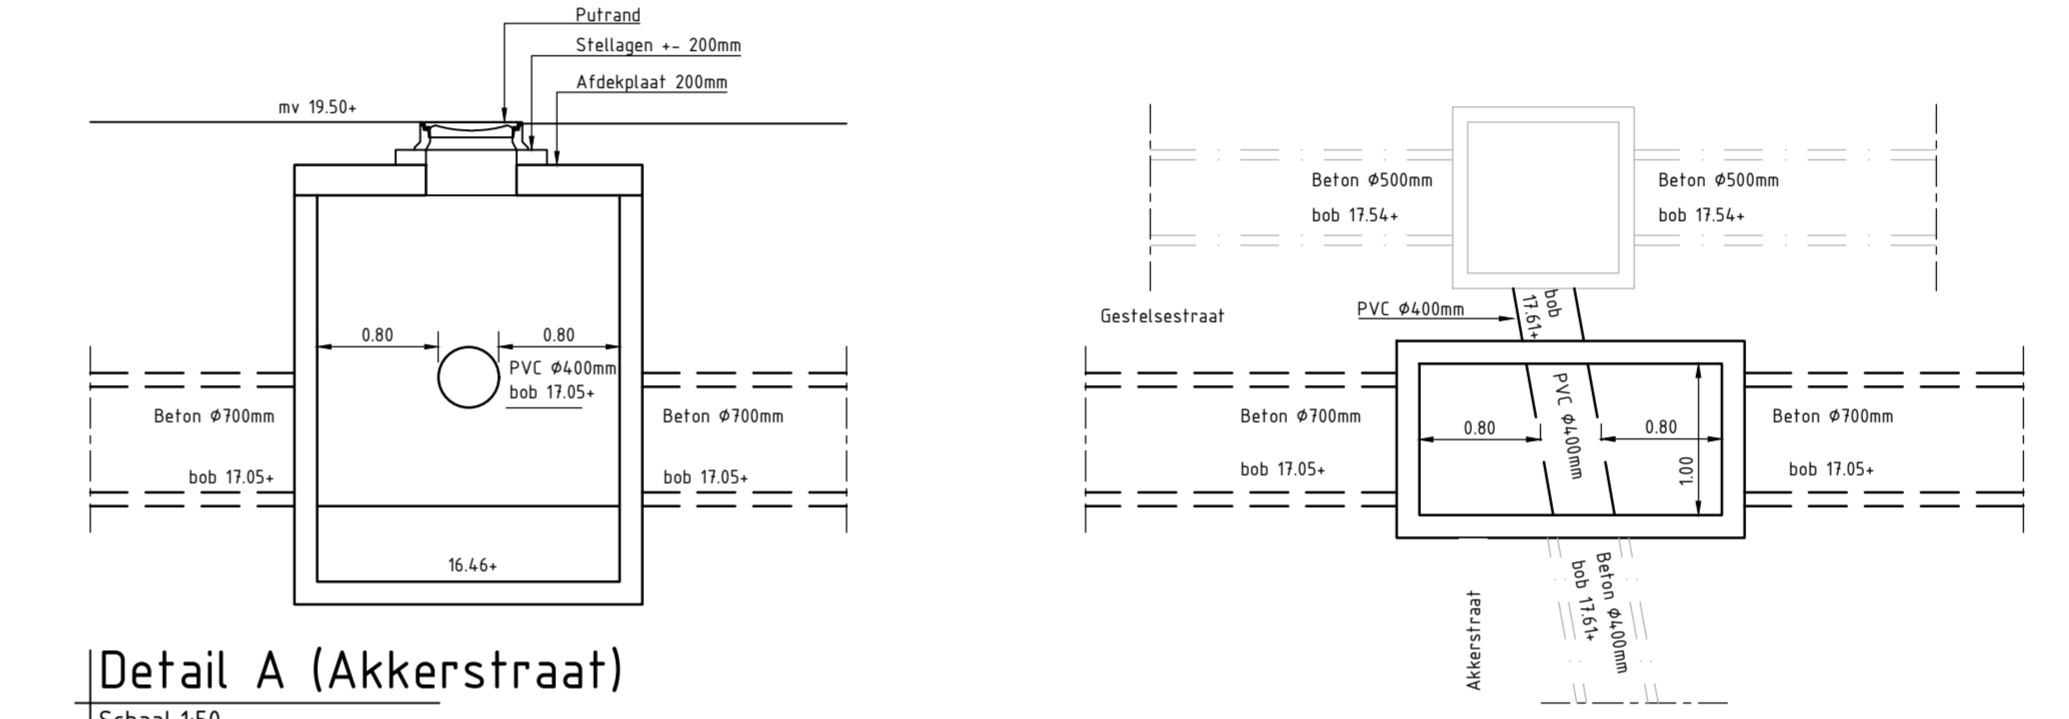

Detail A (Akkerstraat)
Schaal 150

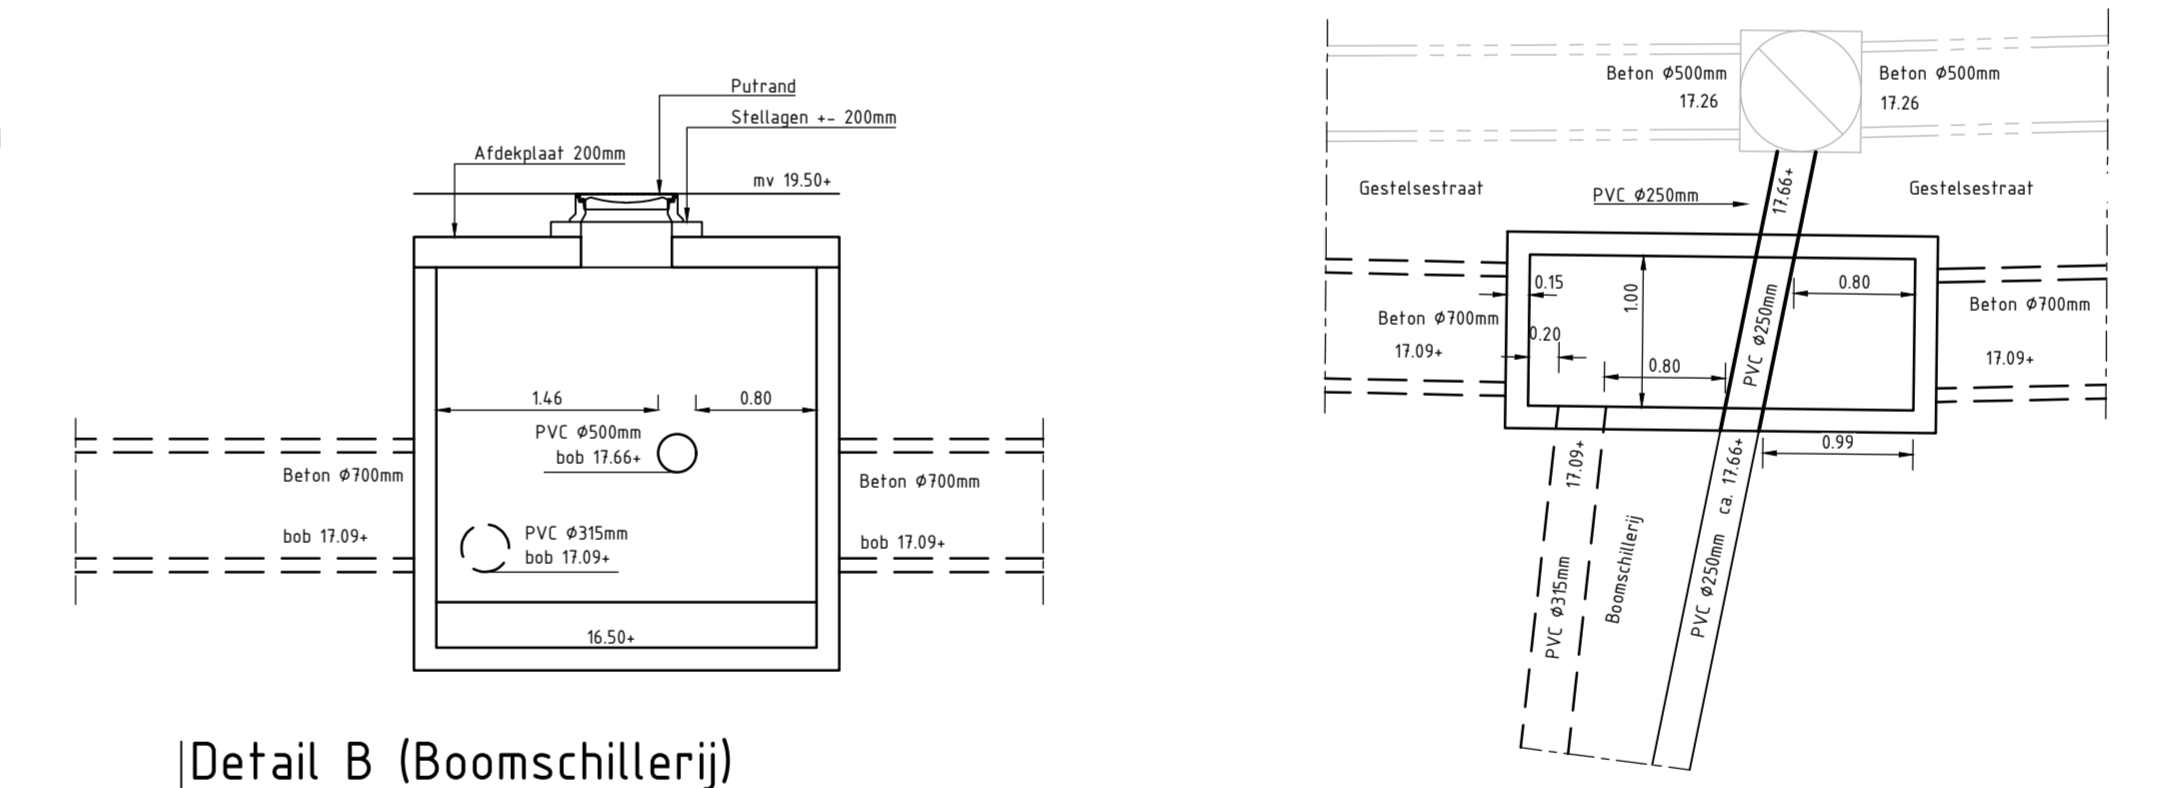

Detail B (Boomschillerij)
Schaal 150

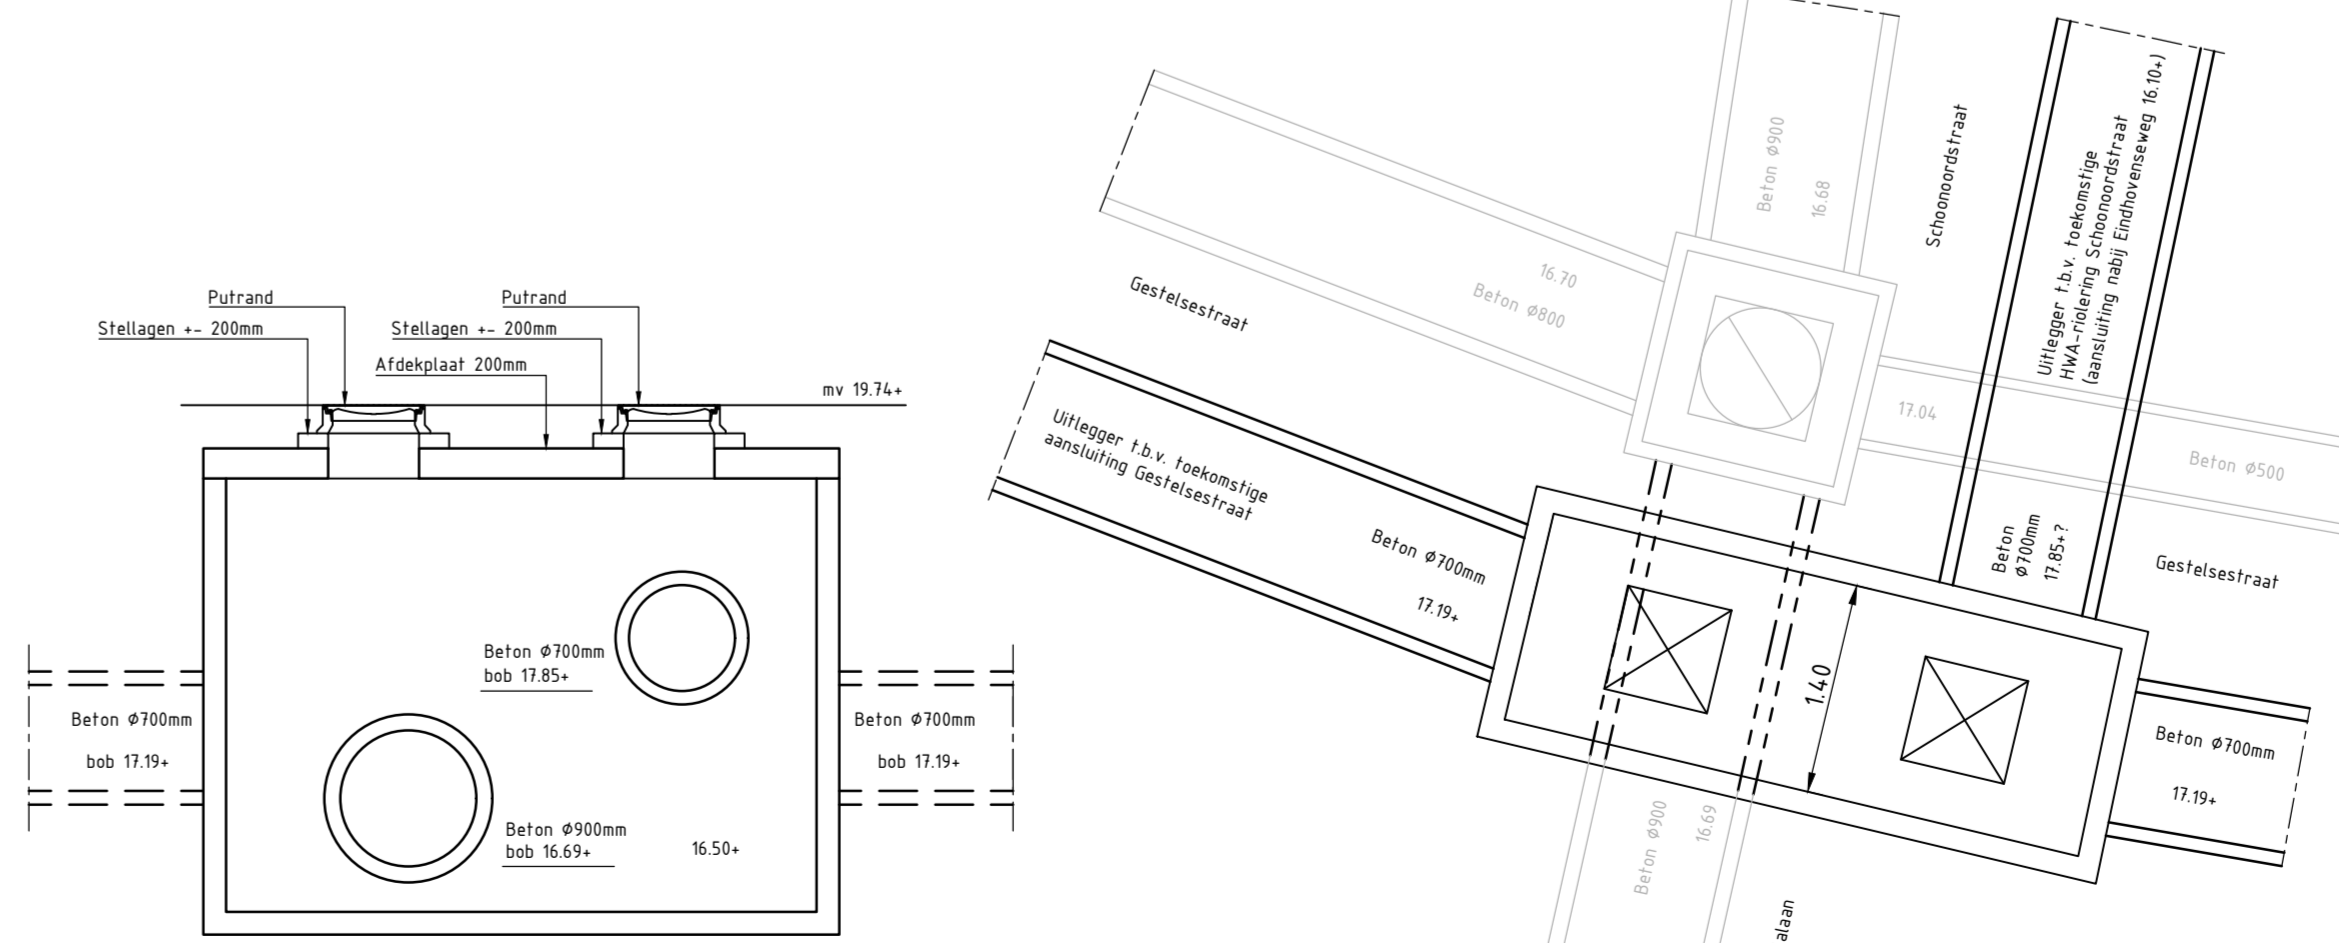

Detail C (Schoonoordstraat)
Schaal 150

0	29-11-2024		NB	RVM	JSMI			
Versie	Datum	Omschrijving	Opsteller	Par.	Verifieerde	Par.	Valideerde	Par.

Adviesdiensten Gestelsestraat Zuid

Onderdeel: **Dwarsprofielen en details DO**

Opdrachtgever: **Gemeente Waalre**

Fase: **Definitief ontwerp**

Projectnummer: **WAL129**

Formaat: **A1.0**

Tekeningnummer: **2024-1230**

Schaal: **1:50**

Behorende bij doc. nr.

Reerond: **Schoonstraat 8, 6008 BR Hateren, Postbus 14, 6004 AA Heteren**

info@kragten.nl

www.kragten.nl

