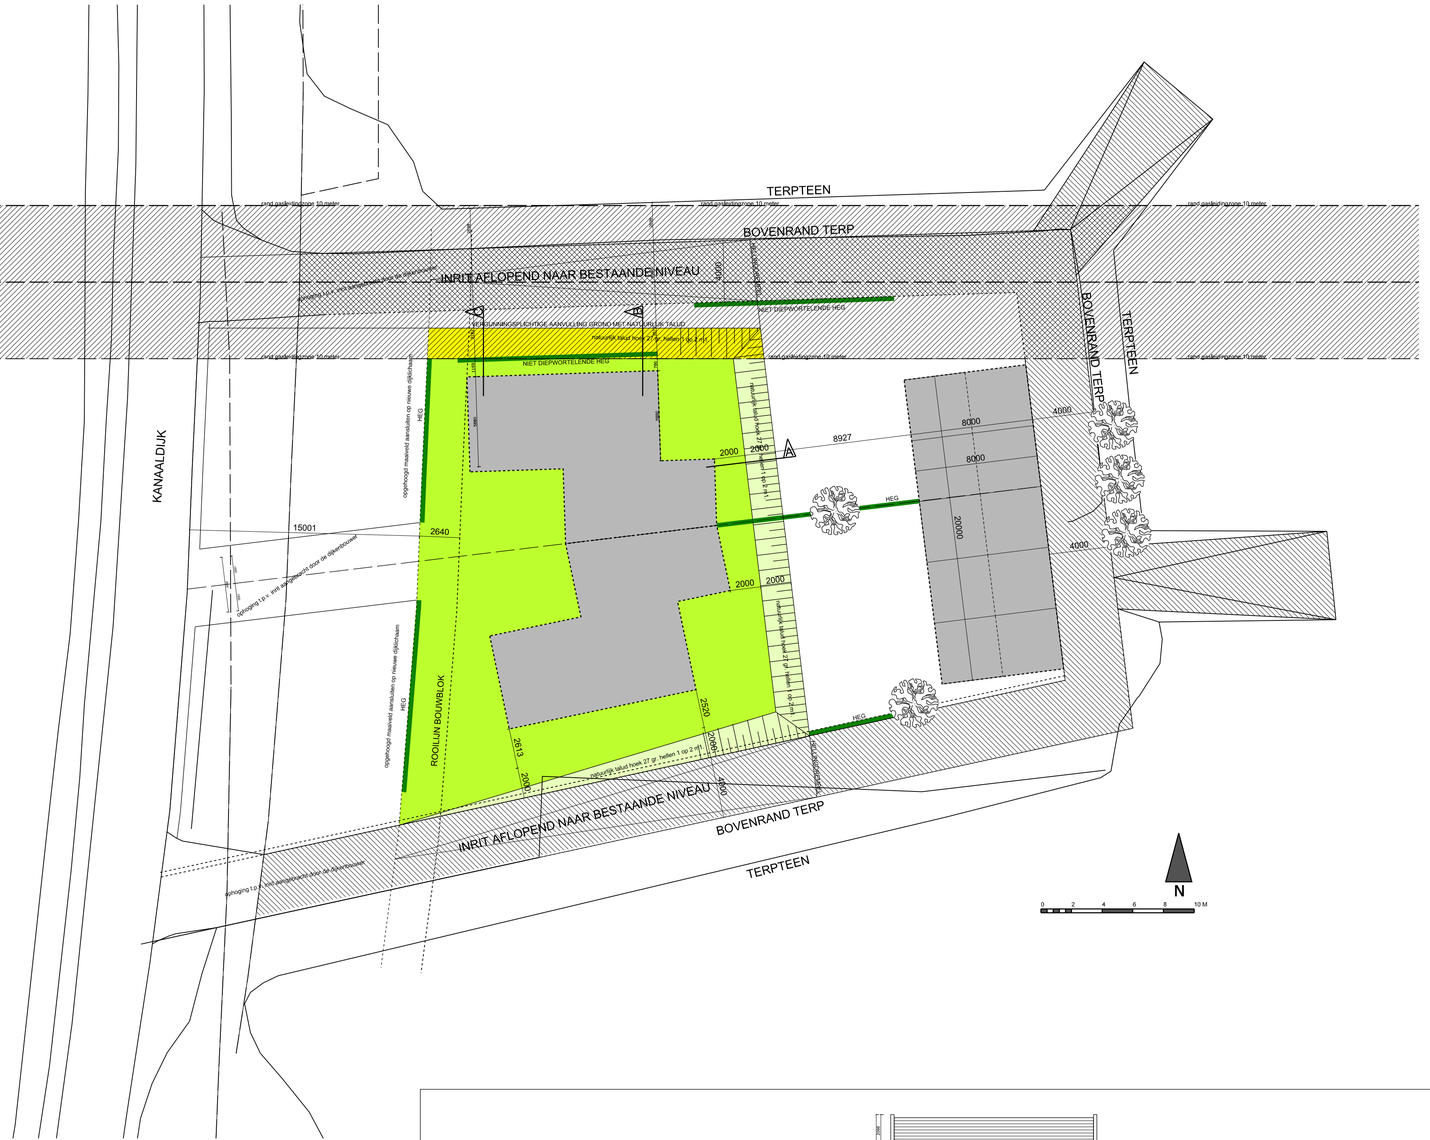
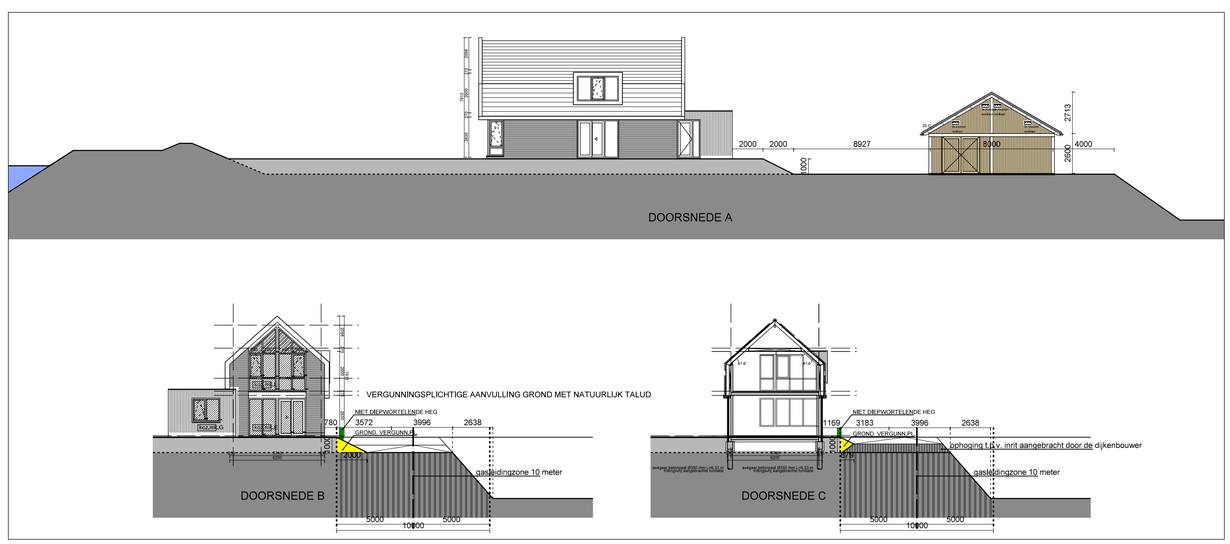



WIJZIGING D.D. 25-04-2023 MET GEEL MARKEREN VERGUNNINGSPLICHTIGE OPHOGING OP GASBUISZONE
MAATVOERING VAN HET TALUD IS OP TEKENING WEERGEGEVEN. EXACTE MAATVOERING IN DE PRAKTIJK TE CONTROLEREN EN BEPALEN
WIJZIGINGEN D.D. 20-04-2023 AANVULLENDE DOORSNEDEN TOEGEVOEGD N.A.V. VRAGEN AFD. BWT GEMEENTE HATTEM M.B.T. DE GASBUISZONE
INDELING EN INRCHTING VAN HET KAVEL OVERGENOMEN UIT RAPPORT RHO BLADZIJDE 61
AANVULLENDE TEKENING T.B.V. VRAAG GEMEENTE HATTEM MEVR. J. DE VRIES 18-04-2023 ALS BIJLAGE BIJ DE OMGEVINGSVERGUNNINGAANVRAAG

[redacted]

| | | |
|---|---|---|
| Project | : | Nieuwbouw gesch.woningen met bijgebouw Kanaaldijk 7, 8051 CA Hattem |
| Opdrachtgever | : | [redacted] |
| Onderwerp | : | Vergunningaanvraag Indeling opgehoogde terp, inrichting en doorsneden |

| | | |
|---|---|---|
| werk nr. | 21-1494 | |
| tek nr. | VA-08 | |
| get. | E.K. | 18-04-2023 |
| gew. | E.K. | 20-04-2023 |
| gew. | E.K. | 25-04-2023 |
| schaal | 1:200 | |
| formaat | A-1 | |