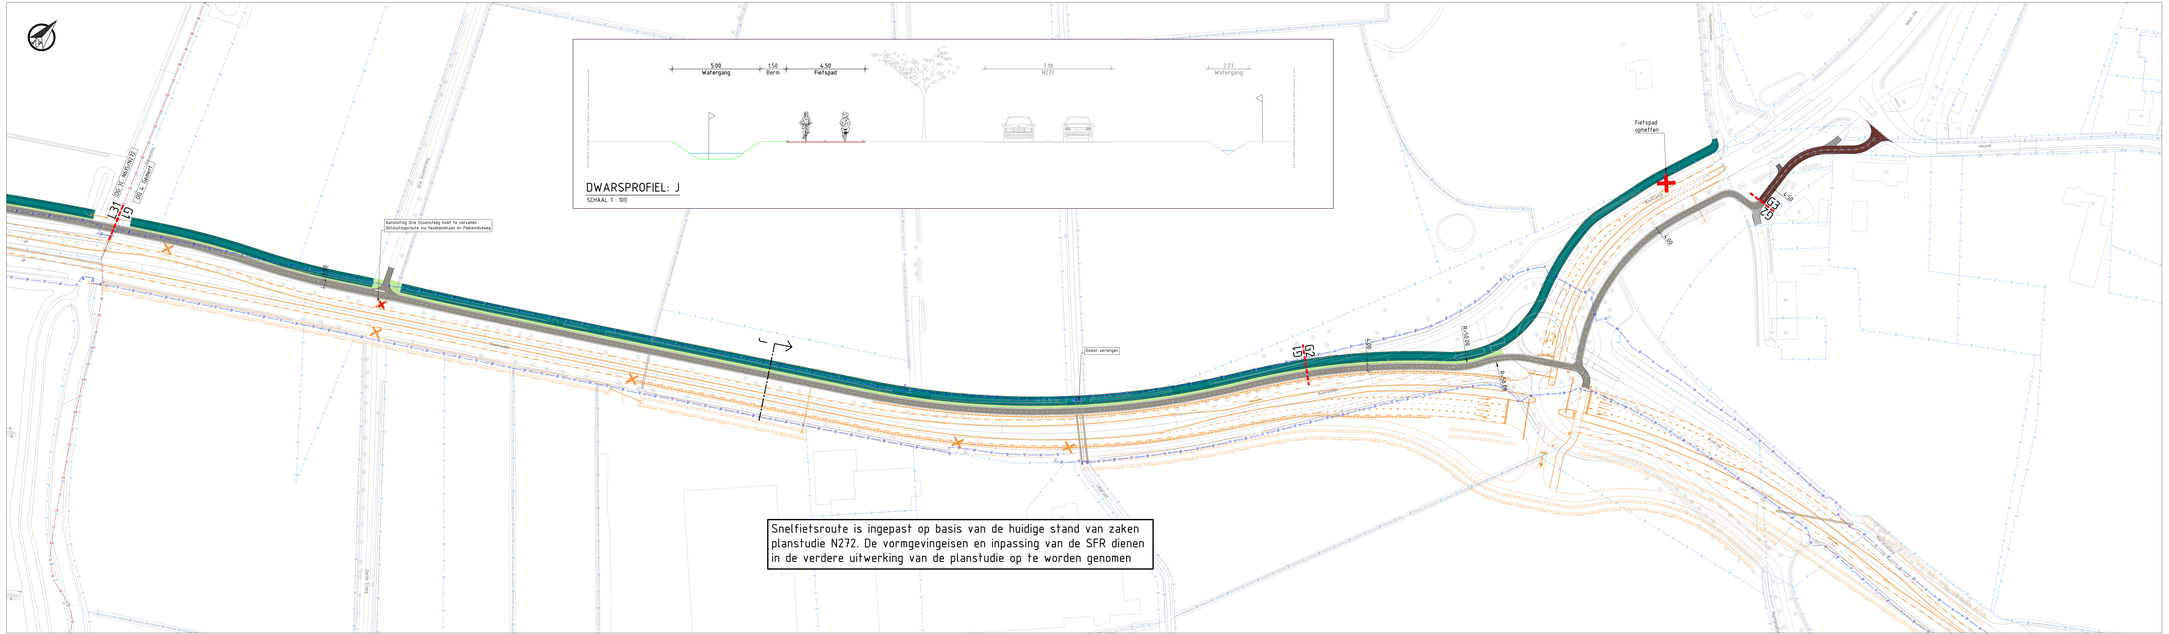

Snelfietsroute is ingepast op basis van de huidige stand van zaken planstudie N272. De vormgevingeisen en inpassing van de SFR dienen in de verdere uitwerking van de planstudie op te worden genomen

LEGENDA

Bestaande situatie:

- Geometrie
- Kadastrale grens
- Gemeentegrens
- Beheergrens - Provincie
- Bestaande boom

Nieuwe situatie:

- Maatregelen grens incl. nummer
- Geometrie
- Weg, asfalt
- Weg, elementenverharding
- Fietspad, rood, (binnen de bebouwde kom)
- Fietspad, zwart, (buiten de bebouwde kom)
- Fietsstraat, asfalt met rammelstrook (vlak)
- Trottoir
- Berm, gras
- Talud
- Watergang
- Kunstwerk
- Grondkerende constructie
- Raakvlakprojecten Provincie Noord Brabant / Bundelroutes

Opmerkingen:

- Maten in meters;
- Dimensies van materialen in millimeters;
- Hoogtestelsel in meters t.o.v. NAP;

0 5m 25 50 100m

Wijz.	Aard der wijziging	Datum	Gec.	Frk.
1.0	Eerste concept	19-04-2024	BWV	GPV
2.0	Maatregelgrenzen toegevoegd	14-10-2024	PRJ	GPV

TAUW

Tauw bv is gevestigd in
Amsterdam - Assen - Deventer
Eindhoven - Enschede - Leeuwarden
Rotterdam - Utrecht
www.tauw.nl

Opdrachtgever
Gemeente Nuenen

Project
Snelfietsroute Eindhoven-Gemert

Onderdeel
Deelgebied 4: Gemert
Gemertseweg

Documentnummer: 1285639-TE-WEG-SO-0131

Getek.	BWV	Datum	10-07-2024
Gec.	PRJ	Schaal	1:1000
Vrijgave	GPV	Formaat	
Projectnummer		Status	
1285639	Blad 1 van 1	CONCEPT	

Plot size: 1134.00 x 720.00 mm

C:\AECLIMCD\acct\Tauw BVNL EU-CEN\Pp - SFR Eindhoven-Gemert\Project Files\01 WP\Dwg\1285639-TE-WEG-SO-0131-0100-GEMERT.dwg