


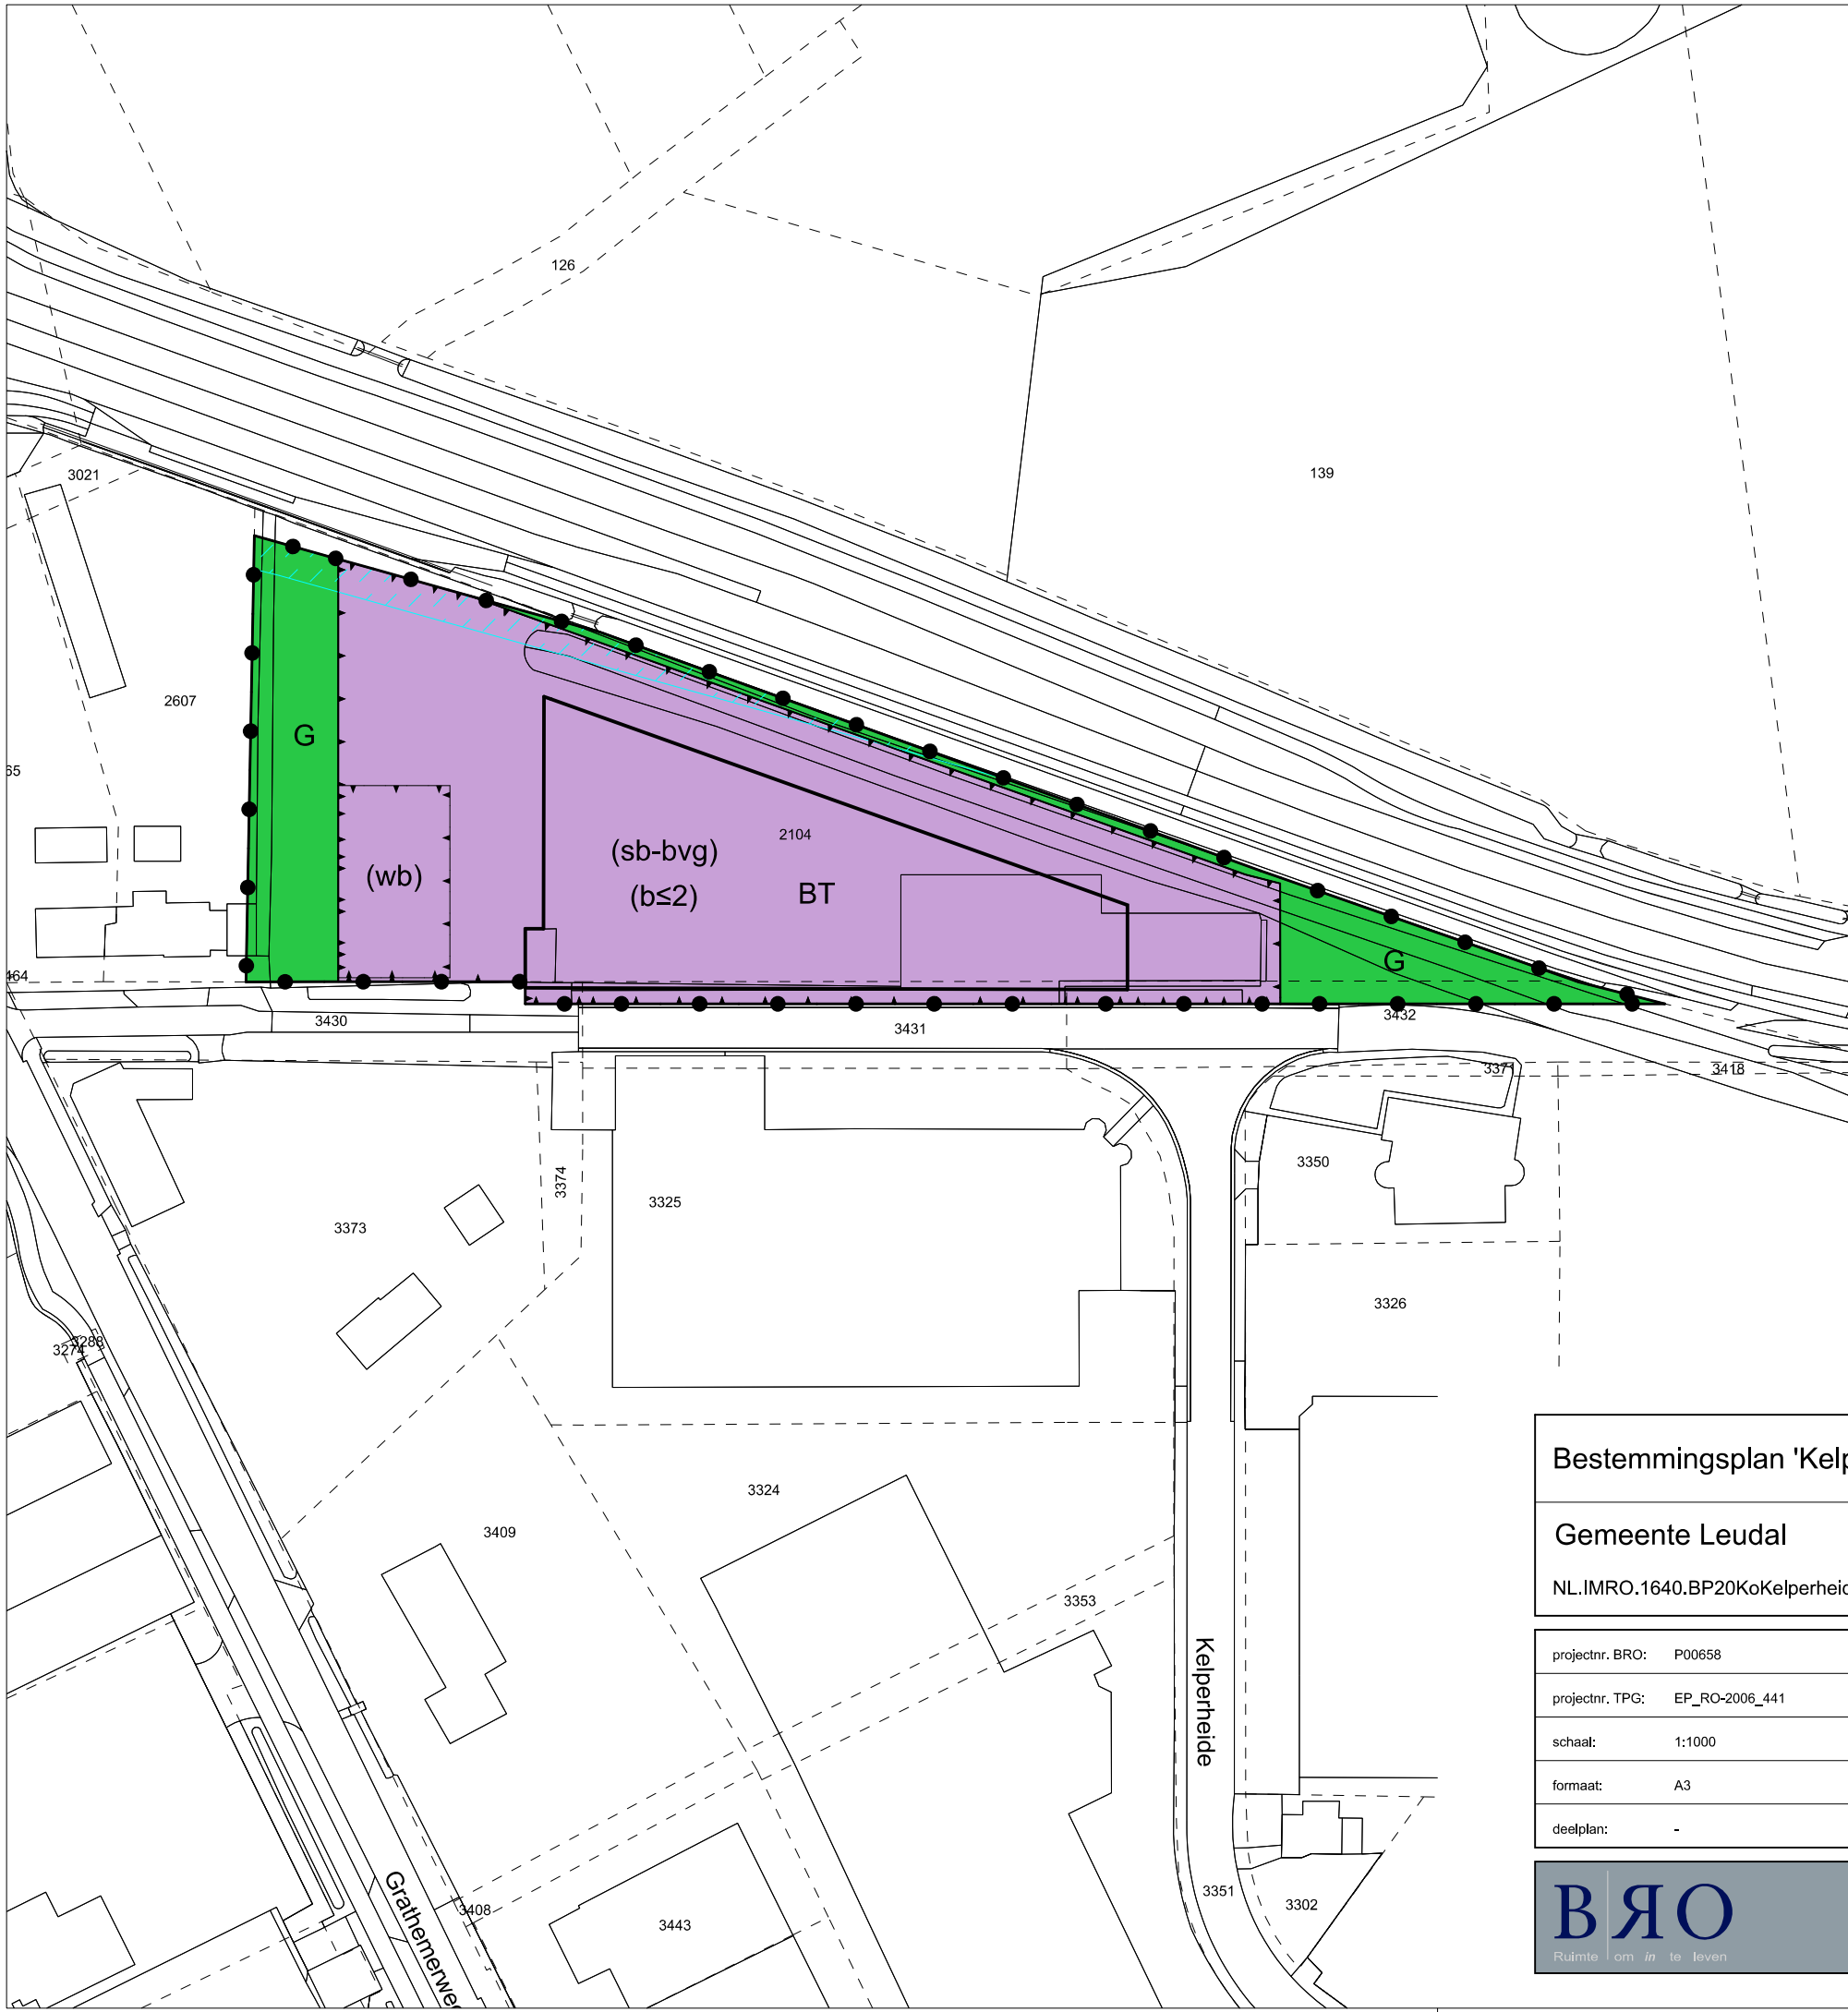

Plangebied

Plangebiedgrens

Bestemmingen

BT

Bedrijventerrein

G

Groen

Gebiedsaanduidingen

vrijwaringszone - weg

Funcctieaanduidingen

(b≤2)

bedrijf tot en met categorie 2

(sb-bvg)

specifieke vorm van bedrijf - bedrijfsverzamelgebouw

(wb)

waterberging

Bouwvlak

bouwvlak

Verklaringen

bestaande bebouwing en kadastrale ondergrond

Bestemmingsplan 'Kelperheide ong. Kelpen-Oler'

Gemeente Leudal

NL.IMRO.1640.BP20KoKelperheide-VG01

projectnr. BRO:	P00658	status:	vastgesteld	wijziging:	15-10-2019 / MP	
projectnr. TPG:	EP_RO-2006_441	concept:	11-10-2019 / MP	wijziging:	25-10-2019 / MP	
schaal:	1:1000	voorontwerp:	dd-mm-jjjj / tek	wijziging:	18-11-2019 / IvW	
formaat:	A3	ontwerp:	27-08-2020 / IvW	laatste wijziging:	10-02-2021 / IvW	
deelplan:	-	vastgesteld:	13-07-2021 / IvW	bestandsnaam:	[IDN-nummer].dgn	