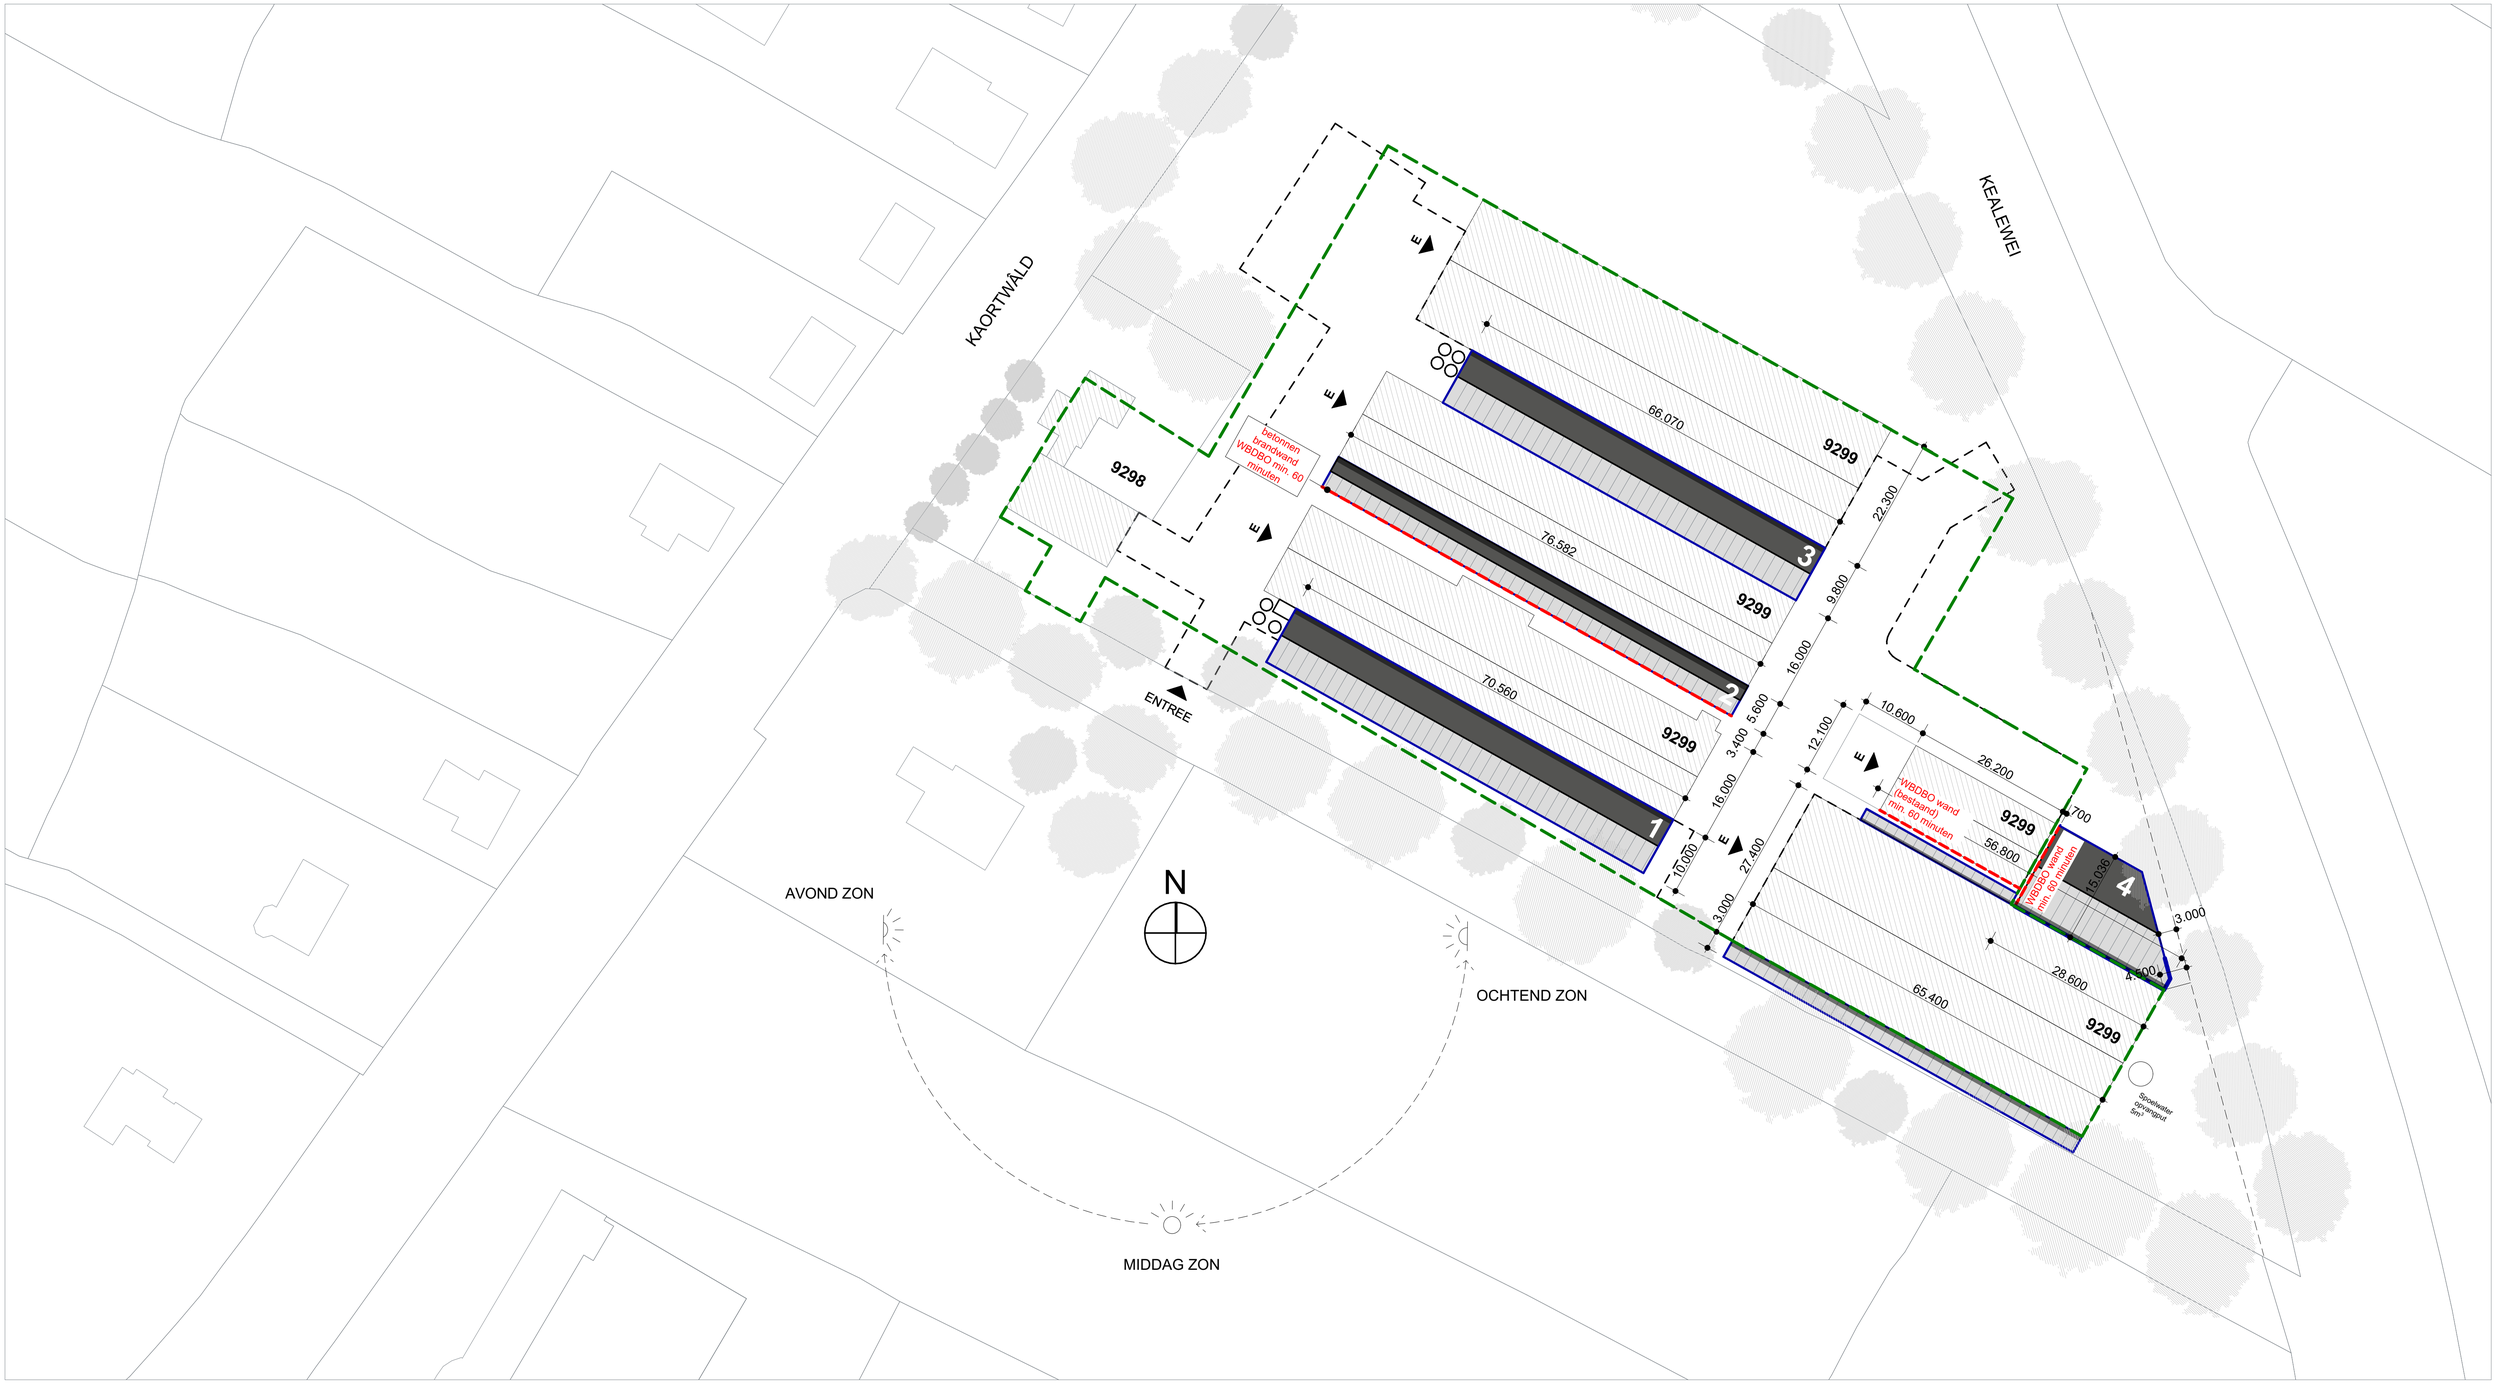


SITUATIE SCHAAL 1:500

Kad.gemeente: Surhuizum
Sectie: B
Nummer: 9299

BESTAAND:

Stal 1 = 1228 m²
Stal 2 = 1181 m²
Stal 3 = 1667 m²
Stal 4 = 1755 m²
Loods 5 = 300 m² +

TOTAAL m² = 6131 m²

NIEUW:

Stal 1 Wintergarten = 679 m²
Stal 2 Wintergarten = 396m²
Stal 3 Wintergarten = 610 m²
Stal 4 Wintergarten = 570 m² +

TOTAAL m² = 2205 m²

TOTAAL BESTAAND & NIEUW:

TOTAAL m² = 8356 m²

= Bestaande bebouwing
= Uitbreiding
= Bouwvlak
= WBDBO 60min brandwerend
= Betonnen brandwand WBDBO 60min stal 2

Project: **Uitbreiding pluimveebedrijf**
Koartwâld 10 9283 TX Surhuizum

Werknummer: **21162**

Opdrachtgever: Dhr. F.R. Voorhorst
Koartwâld 10
mob: 06-22048100

Bladnummer: **S 1B**

Onderdeel: **Situatietekening nieuw**

Datum: 12-07-2021

Schaal: 1:500 | Fase: DO | Formaat: A1 | Getekend: T.A. Brouwer

Wijz. A 21-06-2022 diverse wijzigingen
Wijz. B
Wijz. C
Wijz. D
Wijz. E
Wijz. F

hollema bouw
Rooilijn 1, 9231 DZ Surhuisterveen
Telefoonnr: 05112 - 36 22 55
E-mail: info@hollemabouw.nl
Internet: www.hollemabouw.nl

Deze tekening blijft ons eigendom en mag zonder nadrukkelijke toestemming op generlei wijze worden gekopieerd. Auteursrecht voorbehouden volgens de wet.