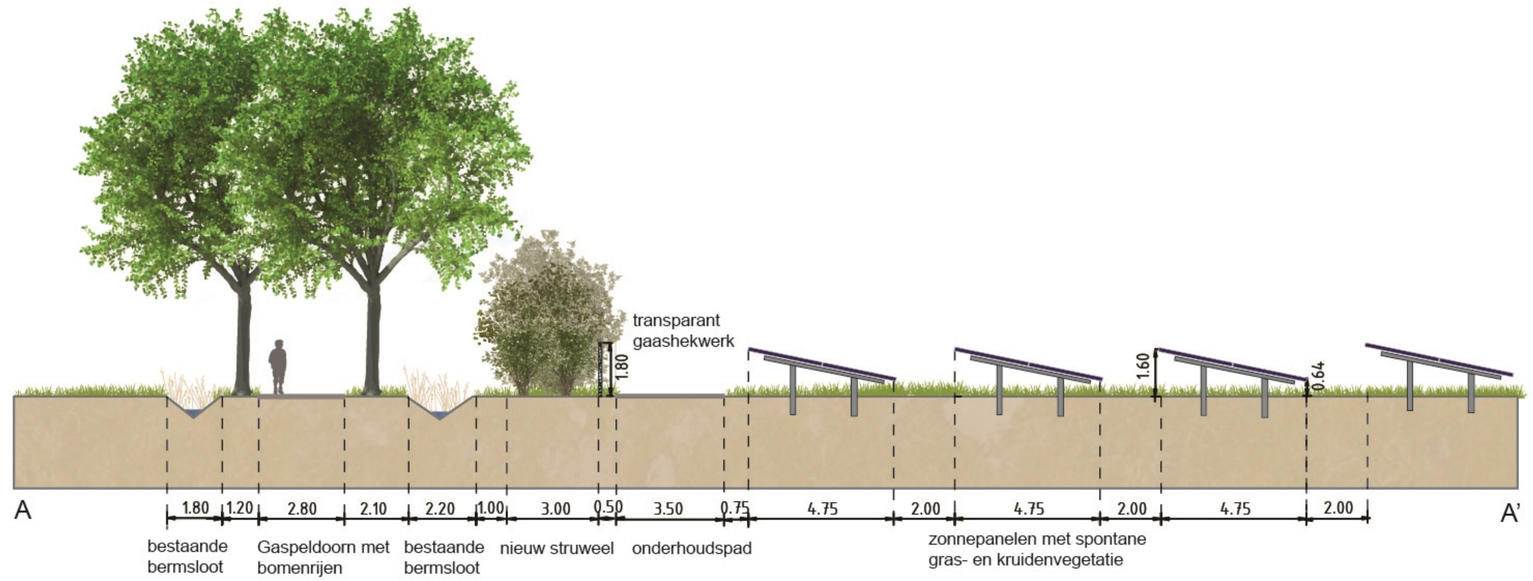
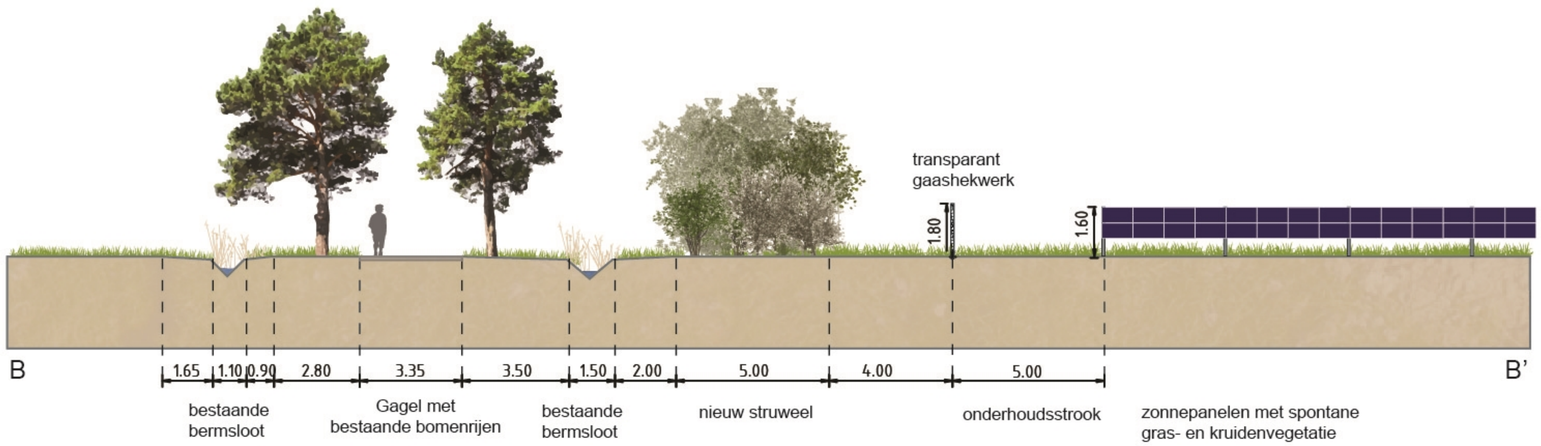
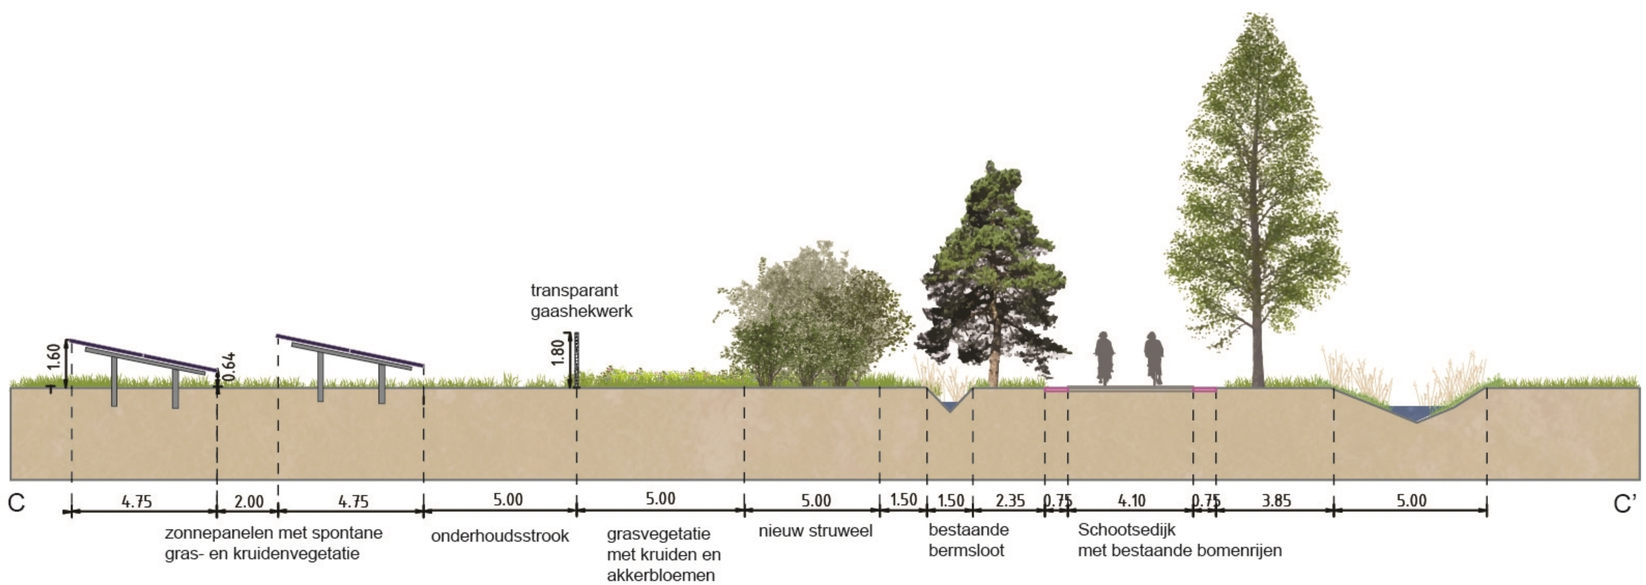

transparant
gaashekwerk
1.80
1.60
0.64
A
A'
1.80
1.20
2.80
2.10
2.20
1.00
3.00
0.50
3.50
0.75
4.75
2.00
4.75
2.00
4.75
2.00
bestaande bermsloot
Gaspeldoorn met bomenrijen
bestaande bermsloot
nieuw struweel
onderhoudspad
zonnepanelen met spontane gras- en kruidenvegetatie


transparant
gaashekwerk
1.80
1.60
B
B'
1.65
1.10
0.90
2.80
3.35
3.50
1.50
2.00
5.00
4.00
5.00
bestaande bermsloot
Gagel met bestaande bomenrijen
bestaande bermsloot
nieuw struweel
onderhoudsstrook
zonnepanelen met spontane gras- en kruidenvegetatie


transparant
gaashekwerk
1.60
0.64
1.80
C
C'
4.75
2.00
4.75
5.00
5.00
5.00
1.50
1.50
2.35
0.75
4.10
0.75
3.85
5.00
zonnepanelen met spontane gras- en kruidenvegetatie
onderhoudsstrook
grasvegetatie met kruiden en akkerbloemen
nieuw struweel
bestaande bermsloot
Schootsedijk met bestaande bomenrijen