Sportboulevard


Clubgebouw Voetbal
- kantines en terrassen verhoogd gelegen t.o.v. maaiveld

Parkeerplaats
- 175 parkeerplaatsen

Parkeerplaats
- 130 parkeerplaatsen

Clubgebouw Atletiek / Tennis
- kantines en terrassen verhoogd gelegen t.o.v. maaiveld

Atletiekhal S
- 24x90m

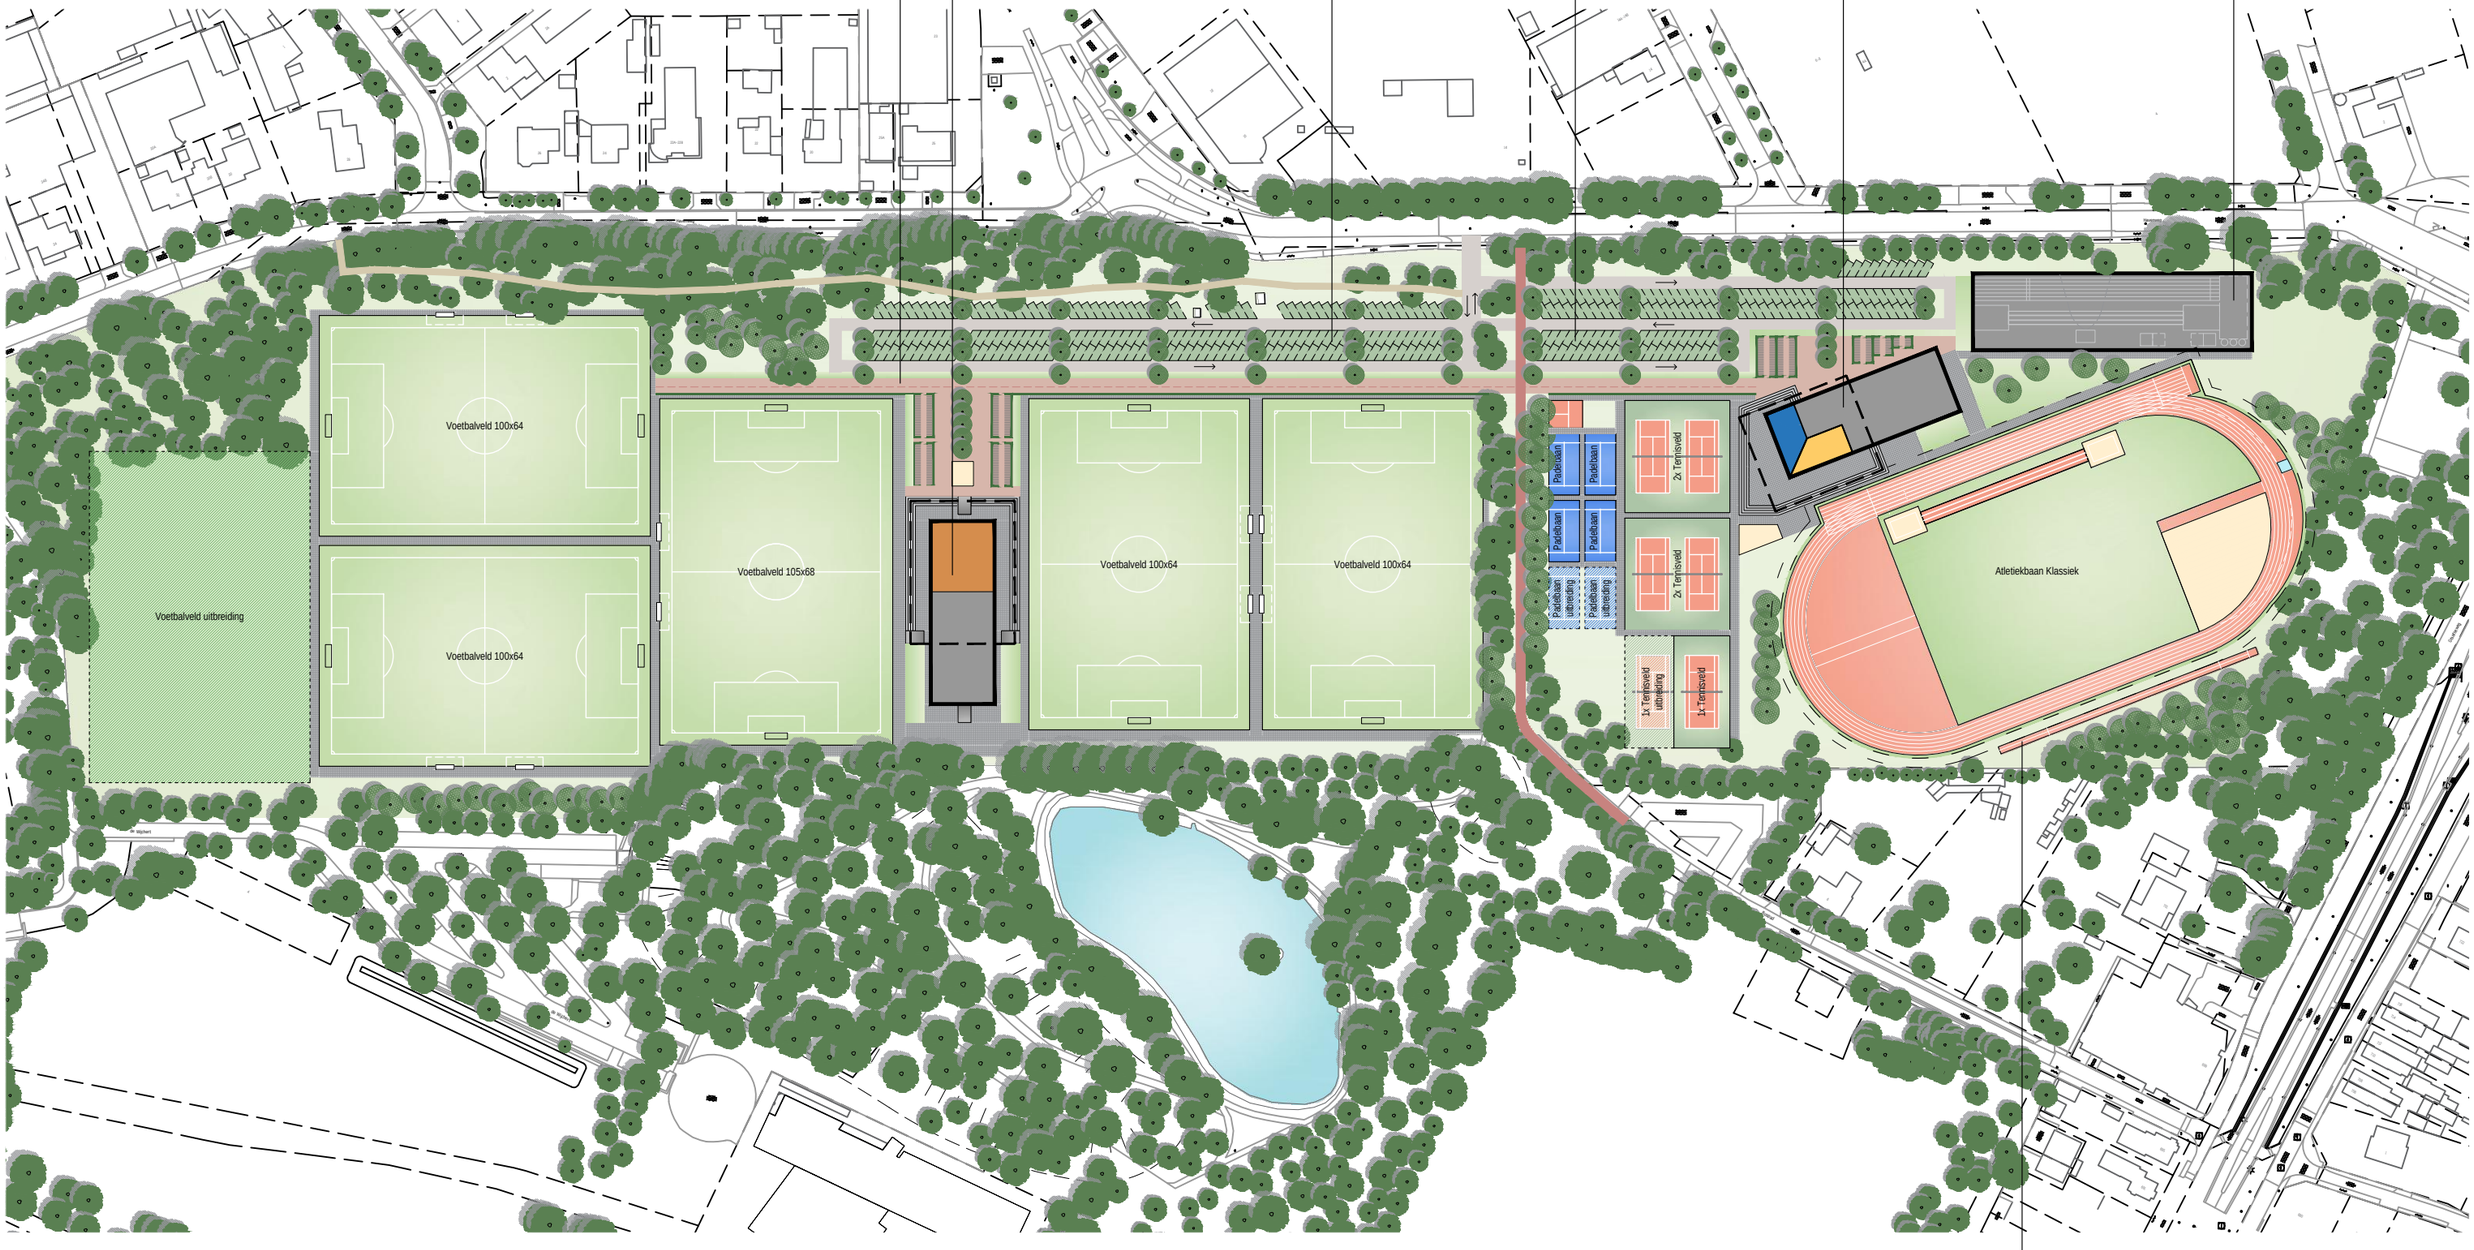

Trainingsbaan
- 60m
- hellend

240770
9 JULI 2025
1:2000

TERREININRICHTING
2 CLUBGEBOUWEN AAN EEN VERBINDENDE SPORTBOULEVARD

croonenarchitecten