Bijlage I – huidige situatie



©ev



©ev

Bijlage II – schetsontwerp

Gemeente EDAM VOLENDAM

75 JAAR VRIJHEID


SITUATIE

Impressie







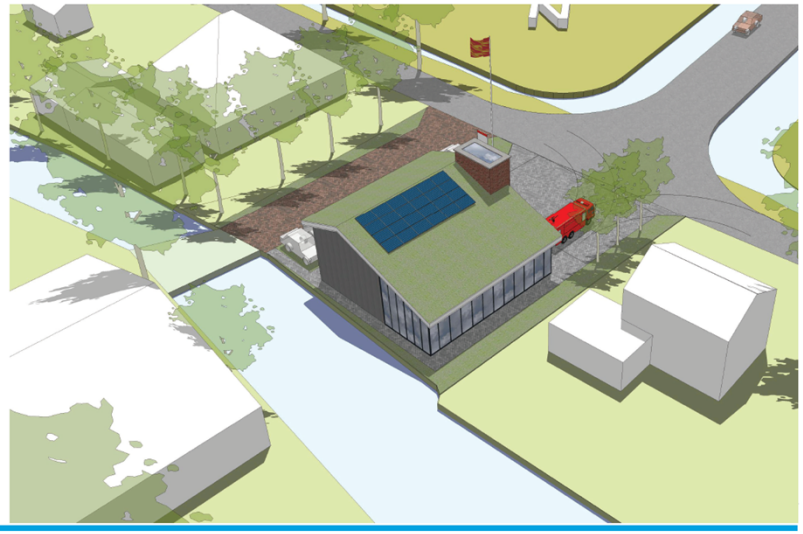

EWP Purmerend B.V.
Stationsweg 64
1471 CM Kwadijk

Telefoon (0299) 42 46 35
E-mail: info@ewp.nl
Internet: www.ewp.nl


BTW-nr: 8118.09.389.B01
K.v.K. te Hoorn nr: 36048194
RABOBANK 35.69.19.005

ontwerp | constructie | bouwadvies

©ev

Gemeente EDAM VOLENDAM

75 JAAR VRIJHEID

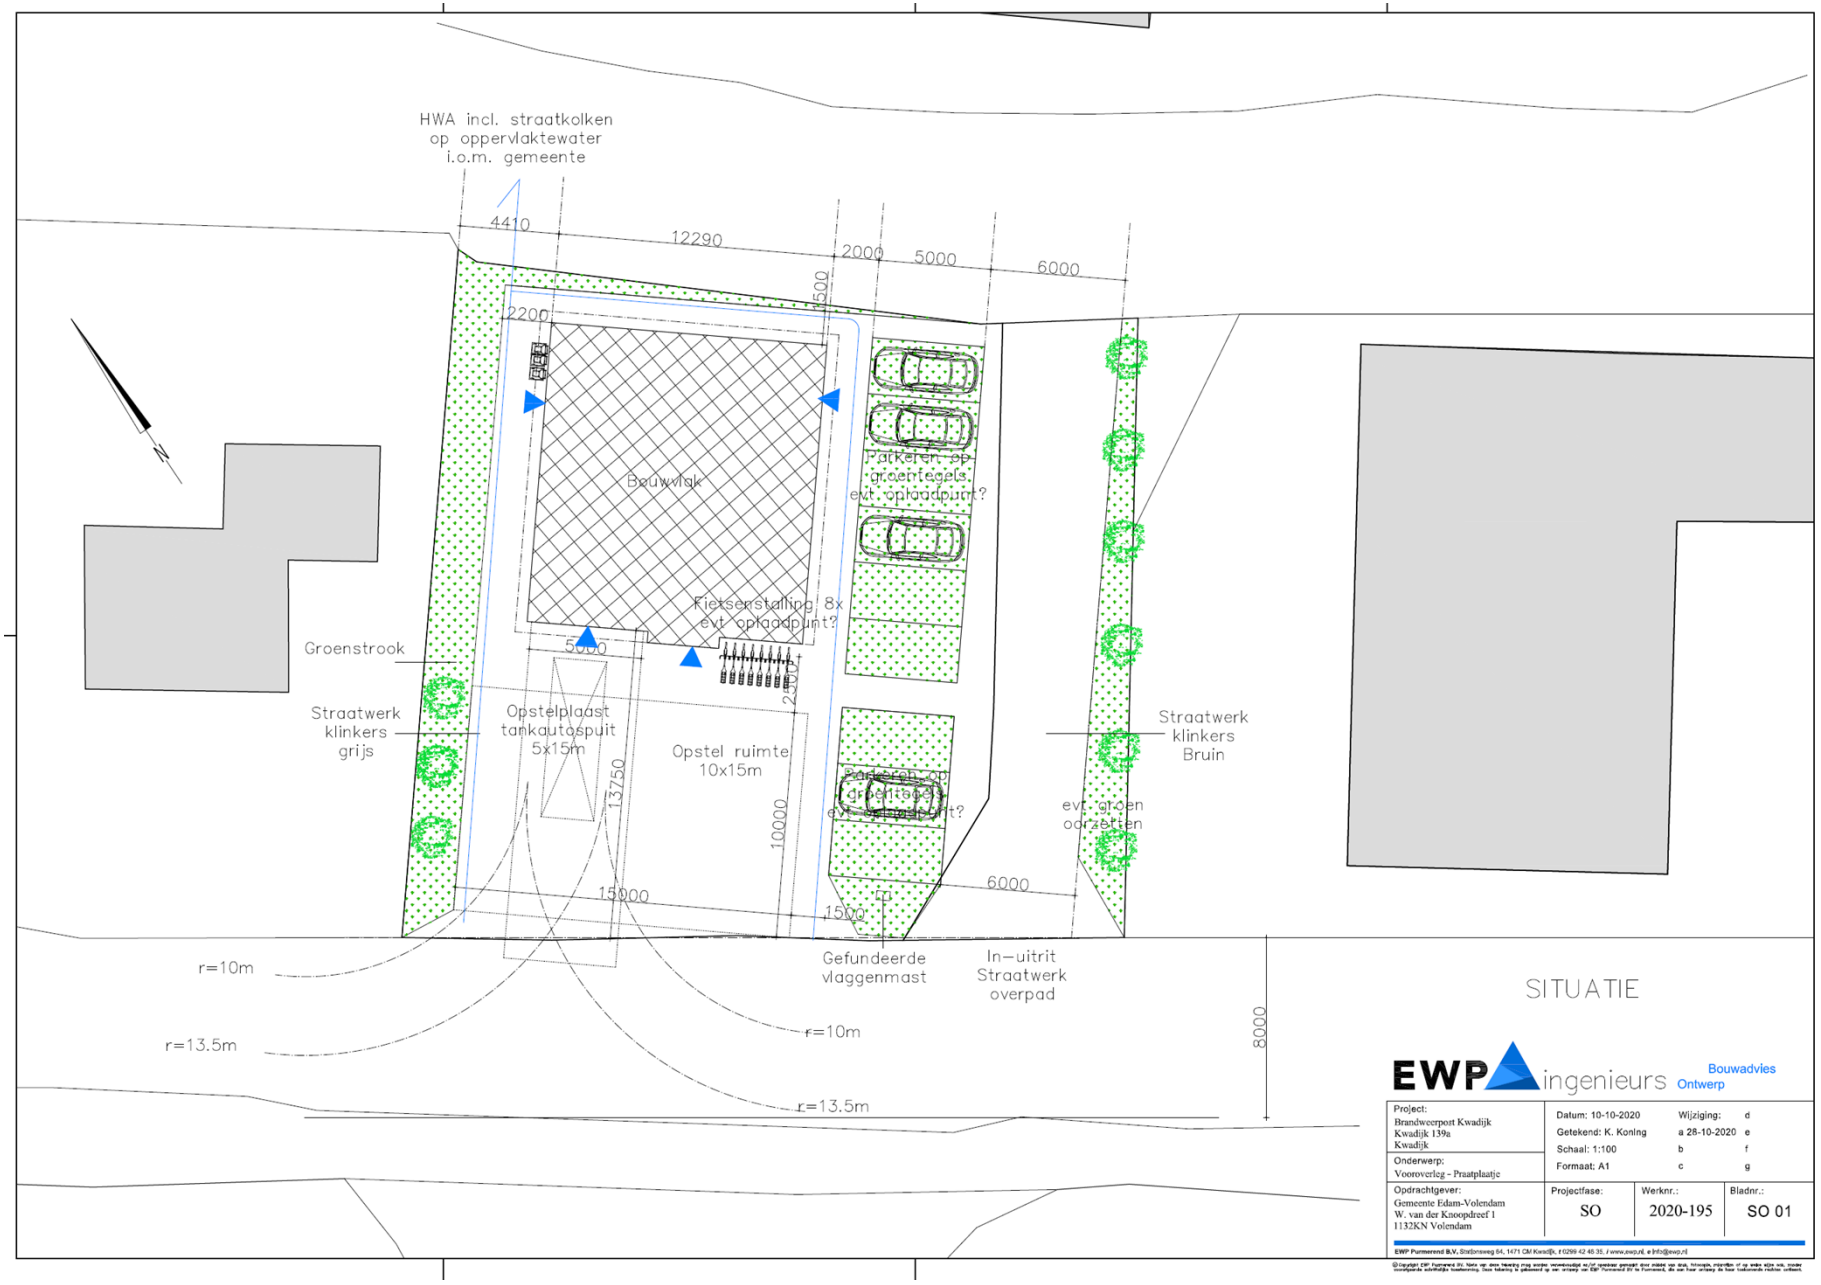

SITUATIE


EWP ingenieurs Bouwadvies Ontwerp

Project: Brandweerpost Kwadijk, Kwadijk 139a, Kwadijk	Datum: 10-10-2020	Wijziging:	d
	Getekend: K. Koning	a 28-10-2020	e
	Schaal: 1:100	b	f
Onderwerp: Vooroverleg - Praatplaatje	Formaat: A1	c	g
Opdrachtgever: Gemeente Edam-Volendam, W. van der Knoopdreef 1, 1132KN Volendam	Projectfase: SO	Werknr.: 2020-195	Bladnr.: SO 01

EWP Purmerend B.V., Stellonweg 84, 1471 CM Kwadijk, t 0299 42 45 35, / www.ewp.nl, e info@ewp.nl


©ev
© Copyright EWP Purmerend BV. Niets van deze tekening mag worden vervielfältigd en/of openbaar gemaakt door middel van druk, fotocopie, microfilm of op welke wijze ook, zonder voorafgaande schriftelijke toestemming. Deze tekening is gebaseerd op een opdracht van EWP Purmerend BV te Purmerend, die ook haar opdracht tot haar tuchtrechtelijk rechten ontleent.

Begane grond

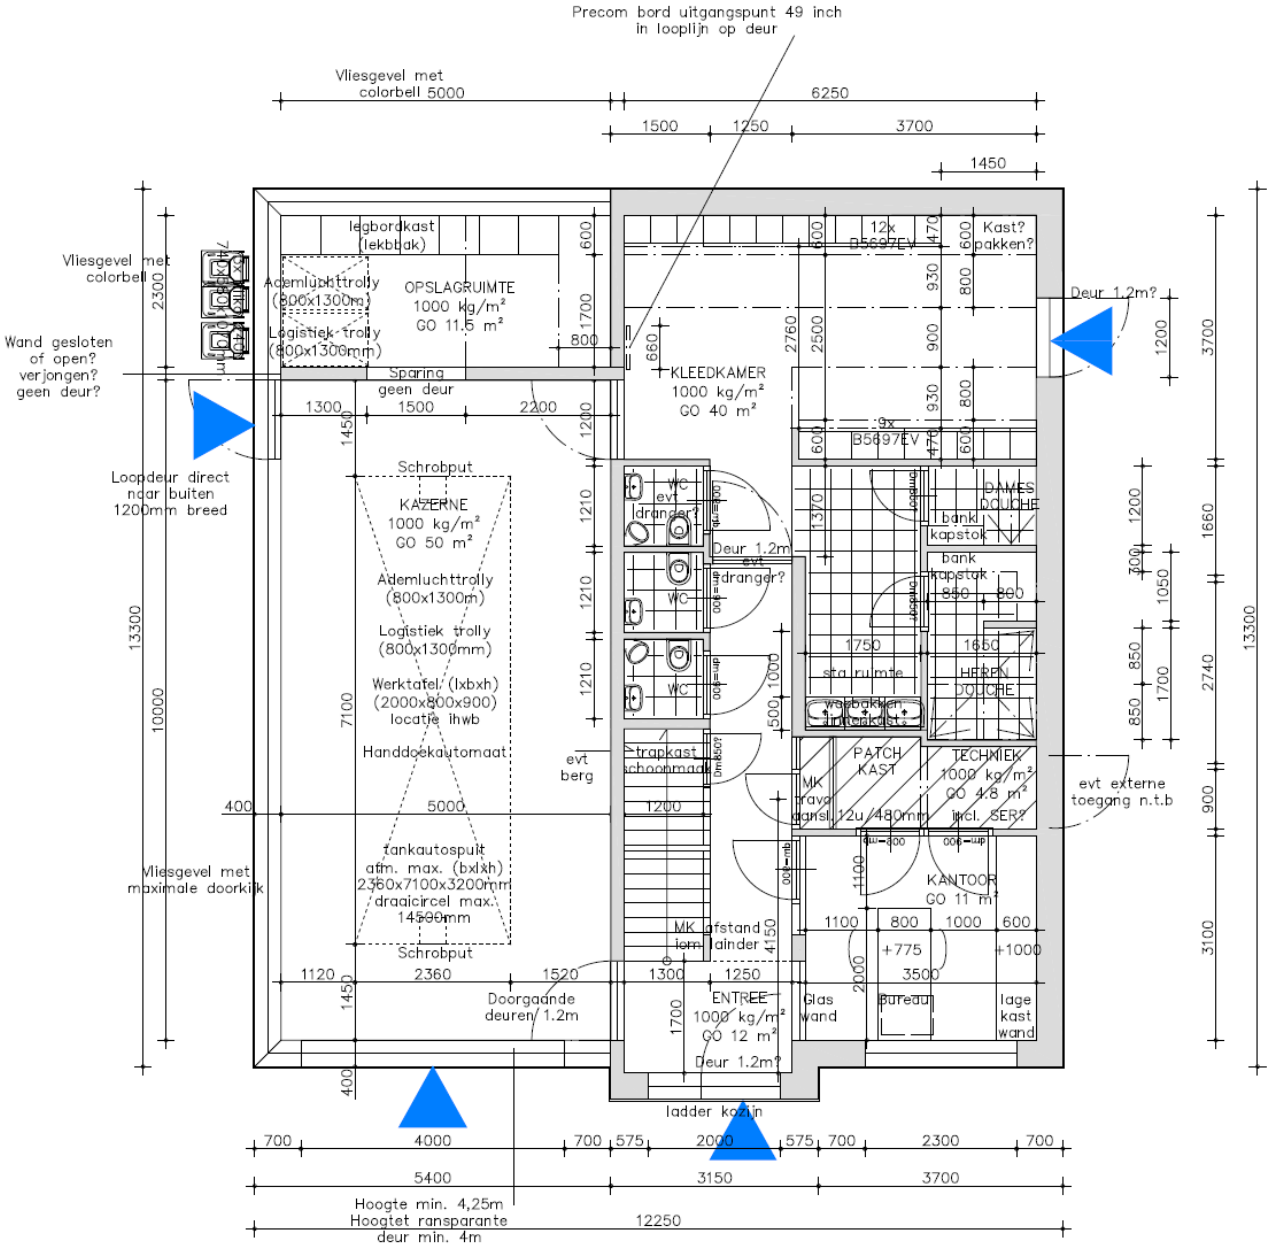

©ev

1e verdieping

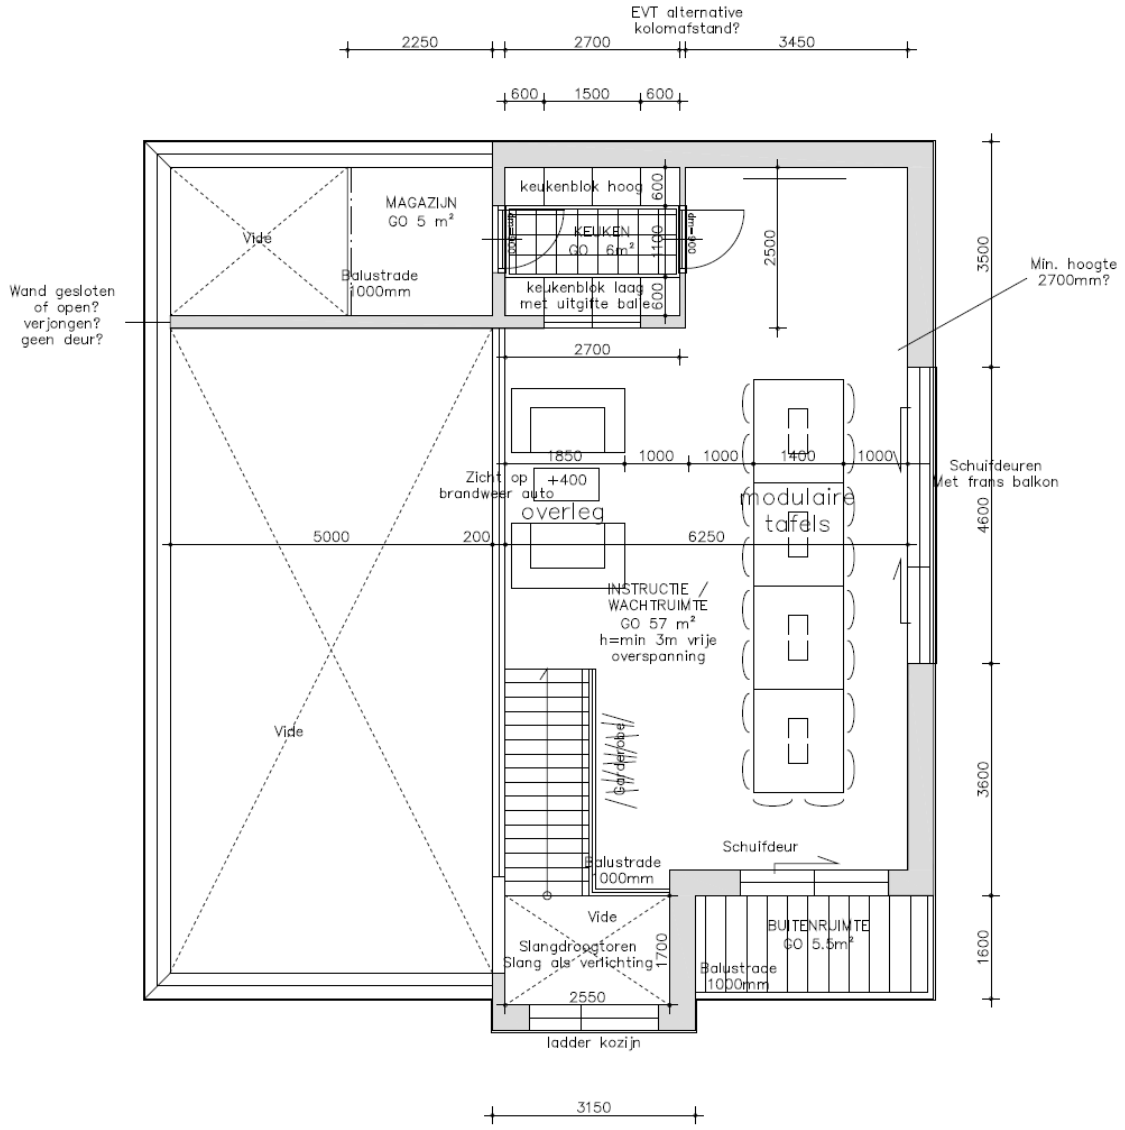

©ev