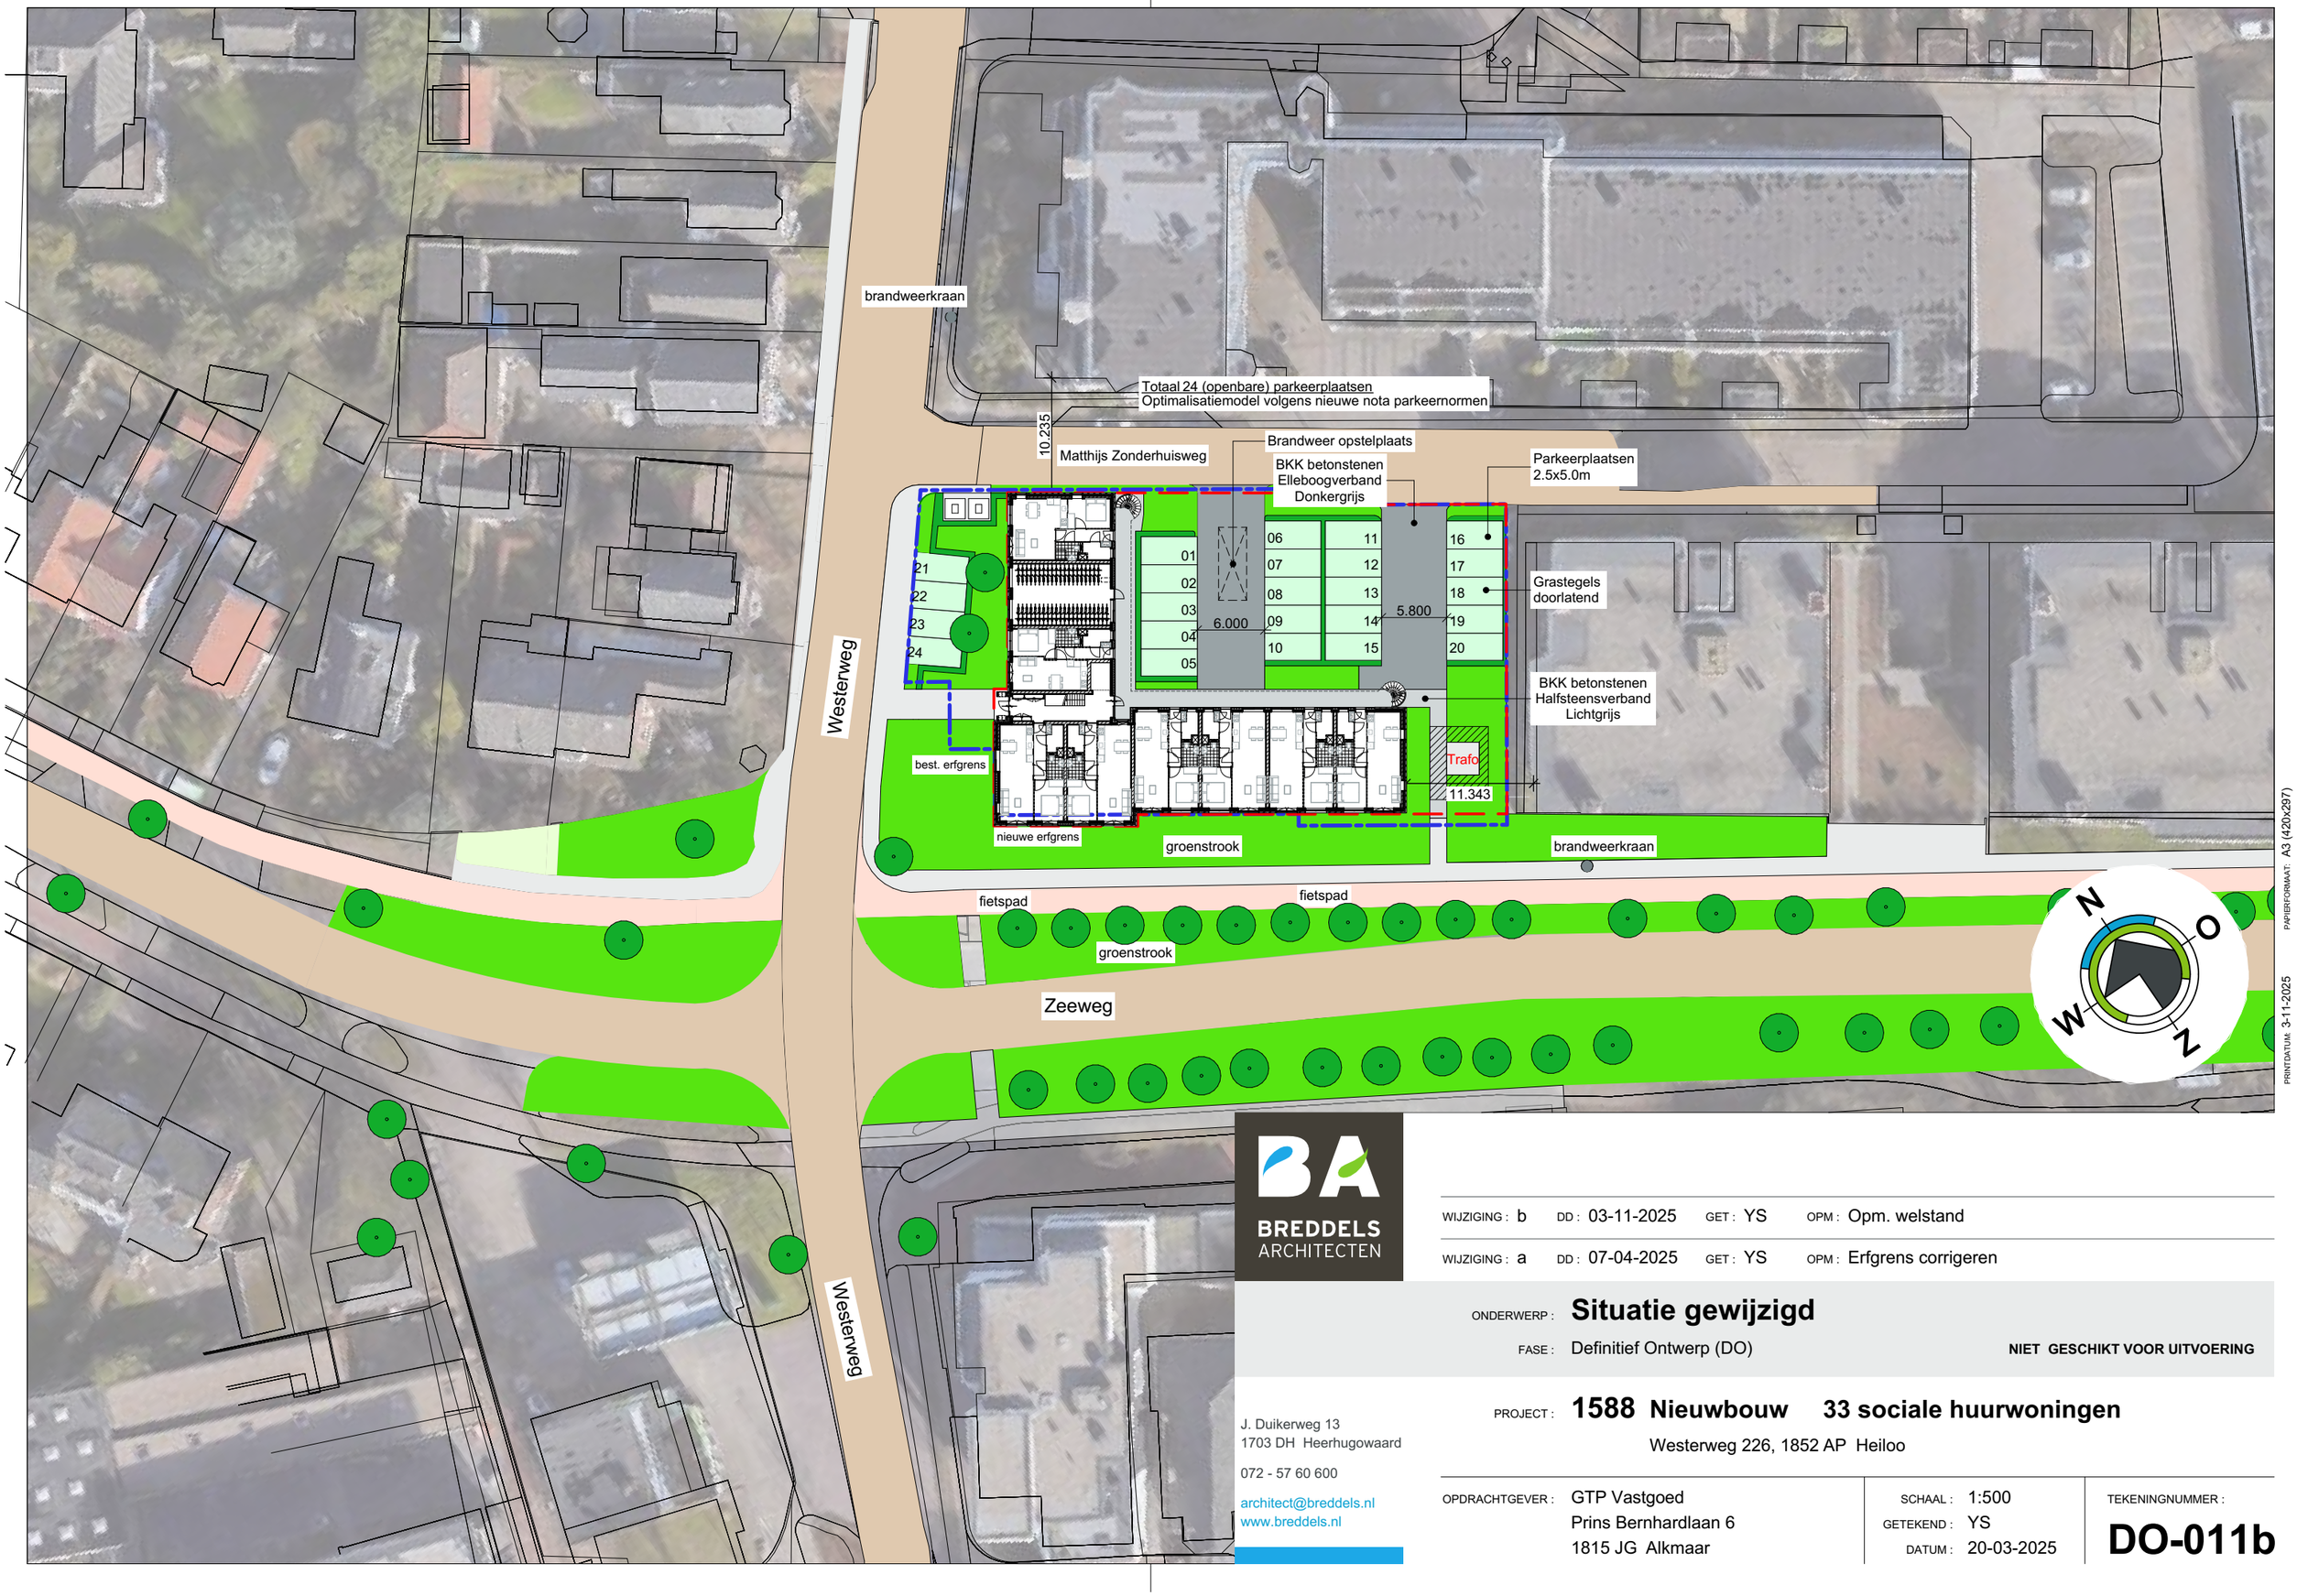


BREDDELS ARCHITECTEN

J. Duikerweg 13
1703 DH Heerhugowaard

072 - 57 60 600

architect@breddels.nl
www.breddels.nl

WIJZIGING :	b	DD :	03-11-2025	GET :	YS	OPM : Opm. welstand
WIJZIGING :	a	DD :	07-04-2025	GET :	YS	OPM : Erfgrens corrigeren

ONDERWERP : **Situatie gewijzigd**

FASE : Definitief Ontwerp (DO)

NIET GESCHIKT VOOR UITVOERING

PROJECT : **1588 Nieuwbouw 33 sociale huurwoningen**

Westerweg 226, 1852 AP Heiloo

OPDRACHTGEVER : GTP Vastgoed
Prins Bernhardlaan 6
1815 JG Alkmaar

SCHAAL : 1:500
GETEKEND : YS
DATUM : 20-03-2025

TEKENINGNUMMER : **DO-011b**

PAPIERFORMAAT: A3 (420x297)

PRINTDATUM: 3-11-2025