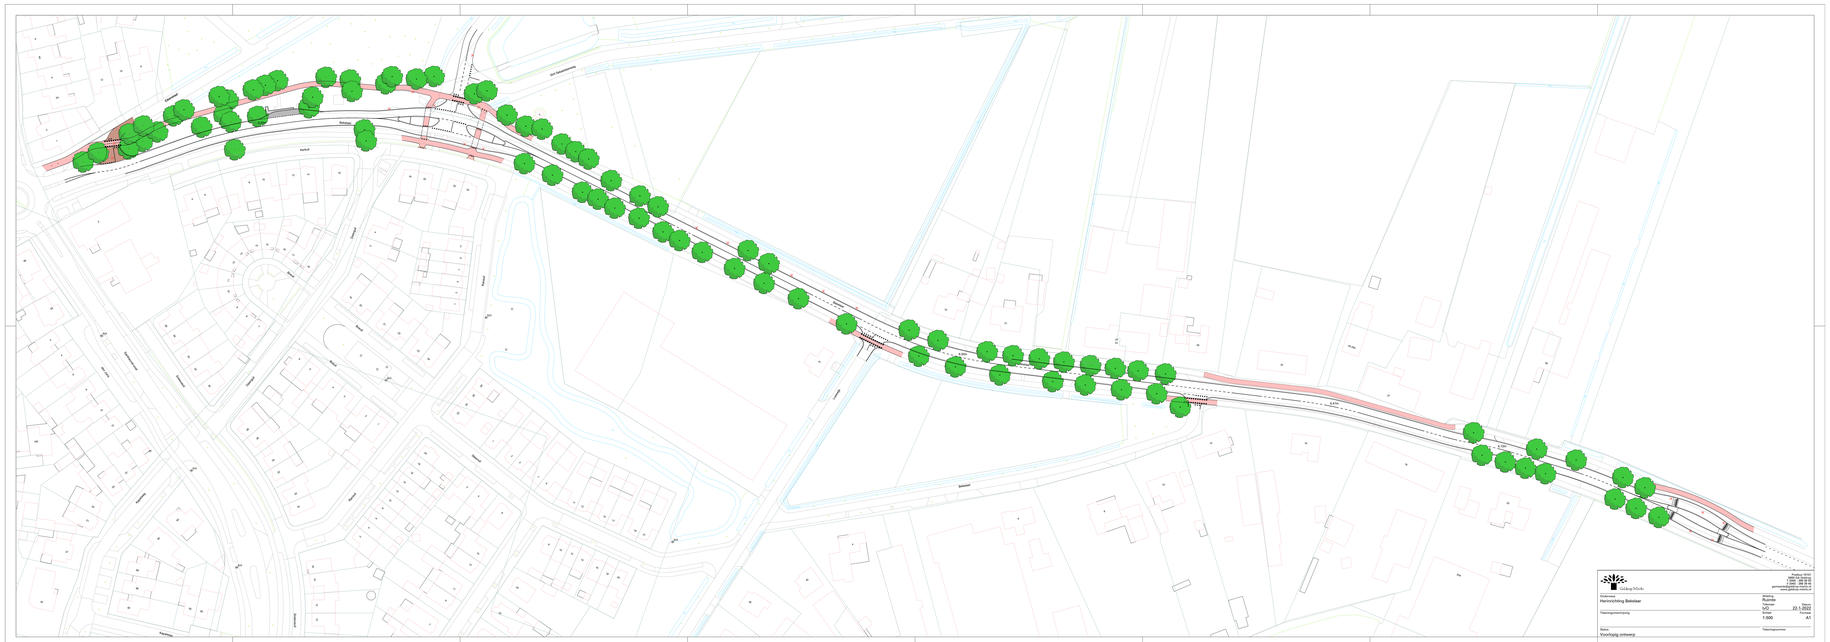

Ontwerp
Herinrichting Blokstaar
Tekeningverantwoording
Status
Voorlopig ontwerp
Datum
Schaal
Formaat
1:500
A1
Tekeningnummer