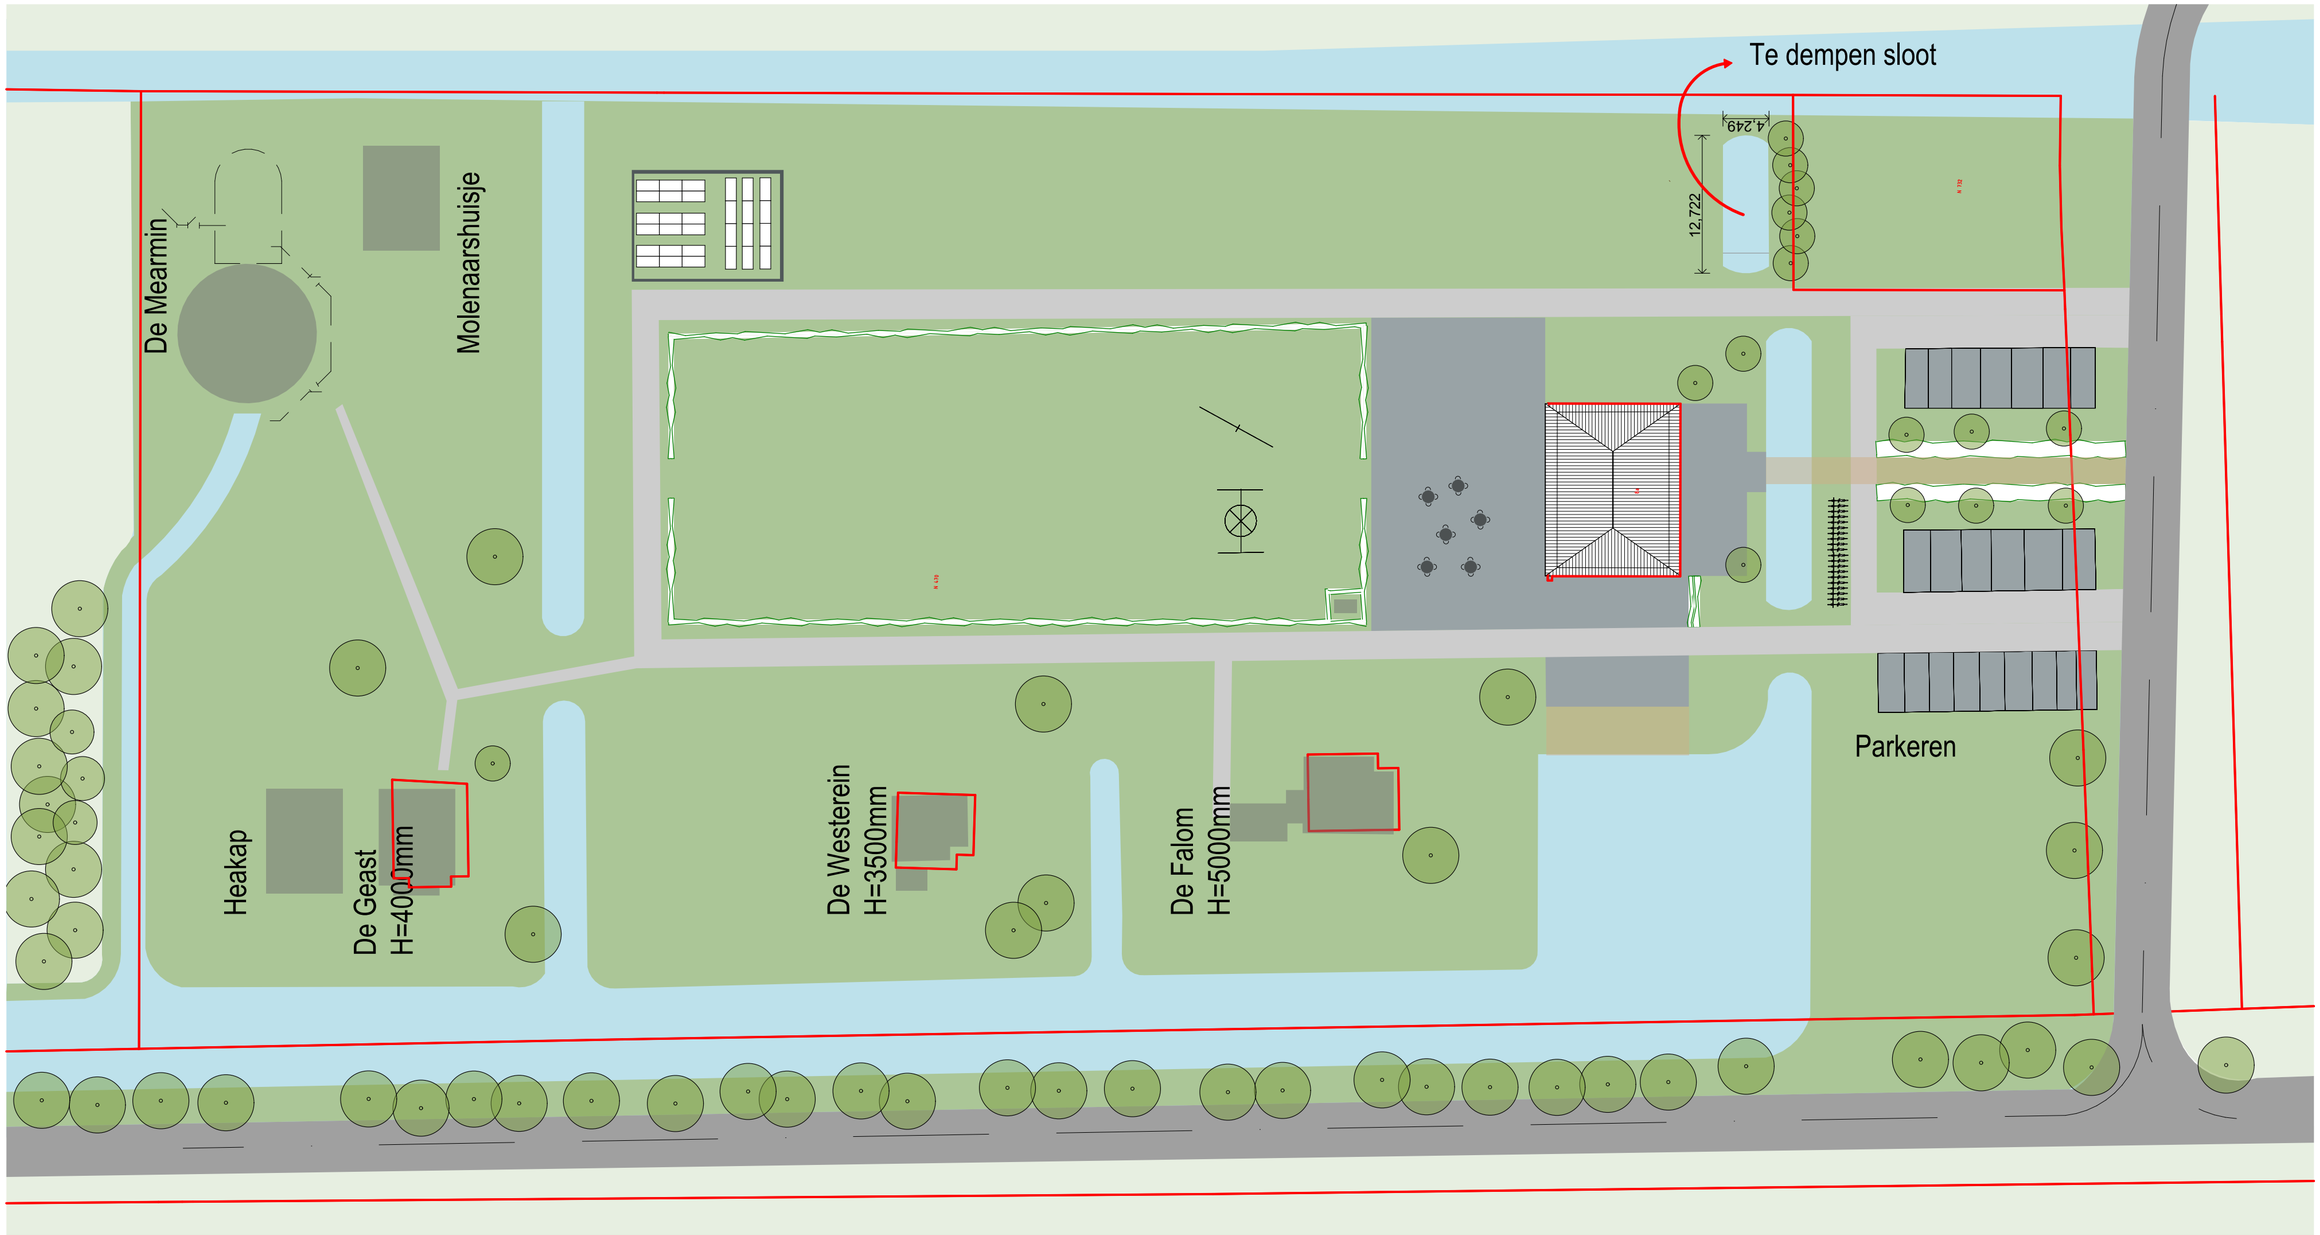


Openluchtmuseum de Sukerei — 17190

De Sukerei — Opdrachtgever

Situatietekening — Onderwerp

Vergunningsfase — Fase

Bestaande toestand — Blad / formaat A2

1:400 — Schaal

06-11-2025 — Datum

NS / PTW /SvS — Getekend / Gezien

N

Adema Architecten

Dokkum Groningen Zwolle

adema-architecten.nl 0519-295665 info@adema-architecten.nl