



Bijlage 1; Verbeelding bij huidige ideeën afsluiting zandwegen

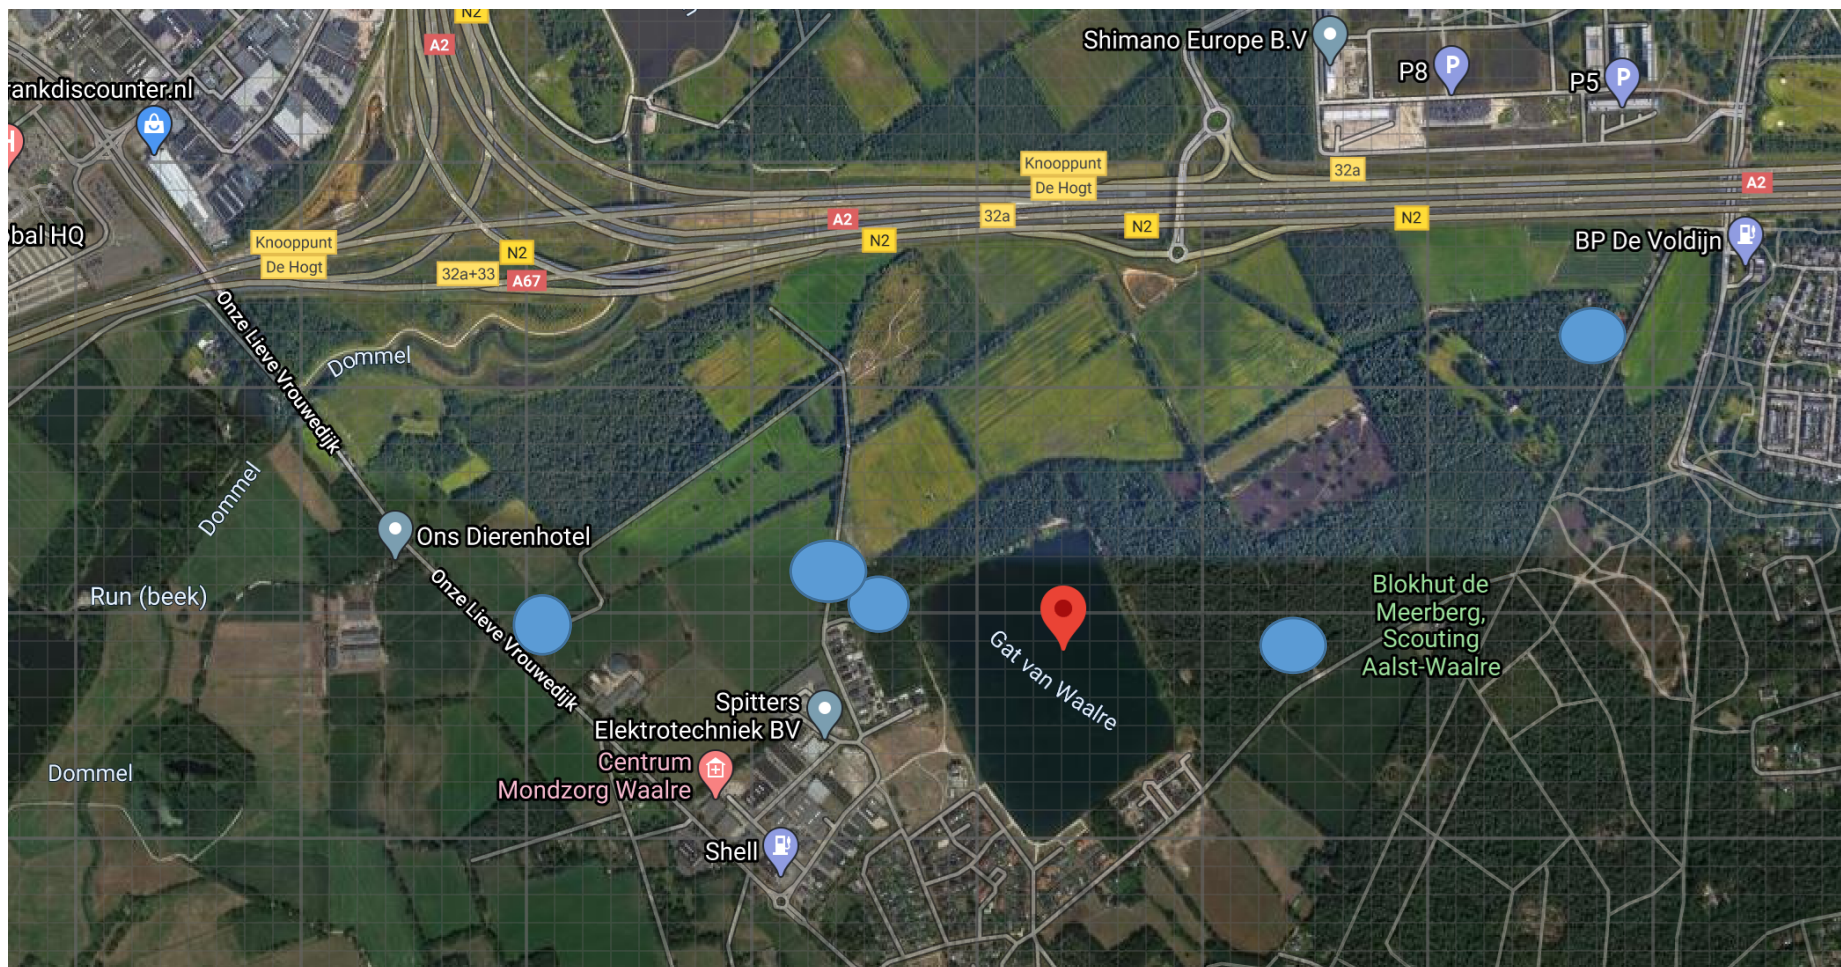

 = beoogde afsluiting. Indien daar ruimte voor is voorziening, ook met kleinschalige natuurlijke parkeerplaats