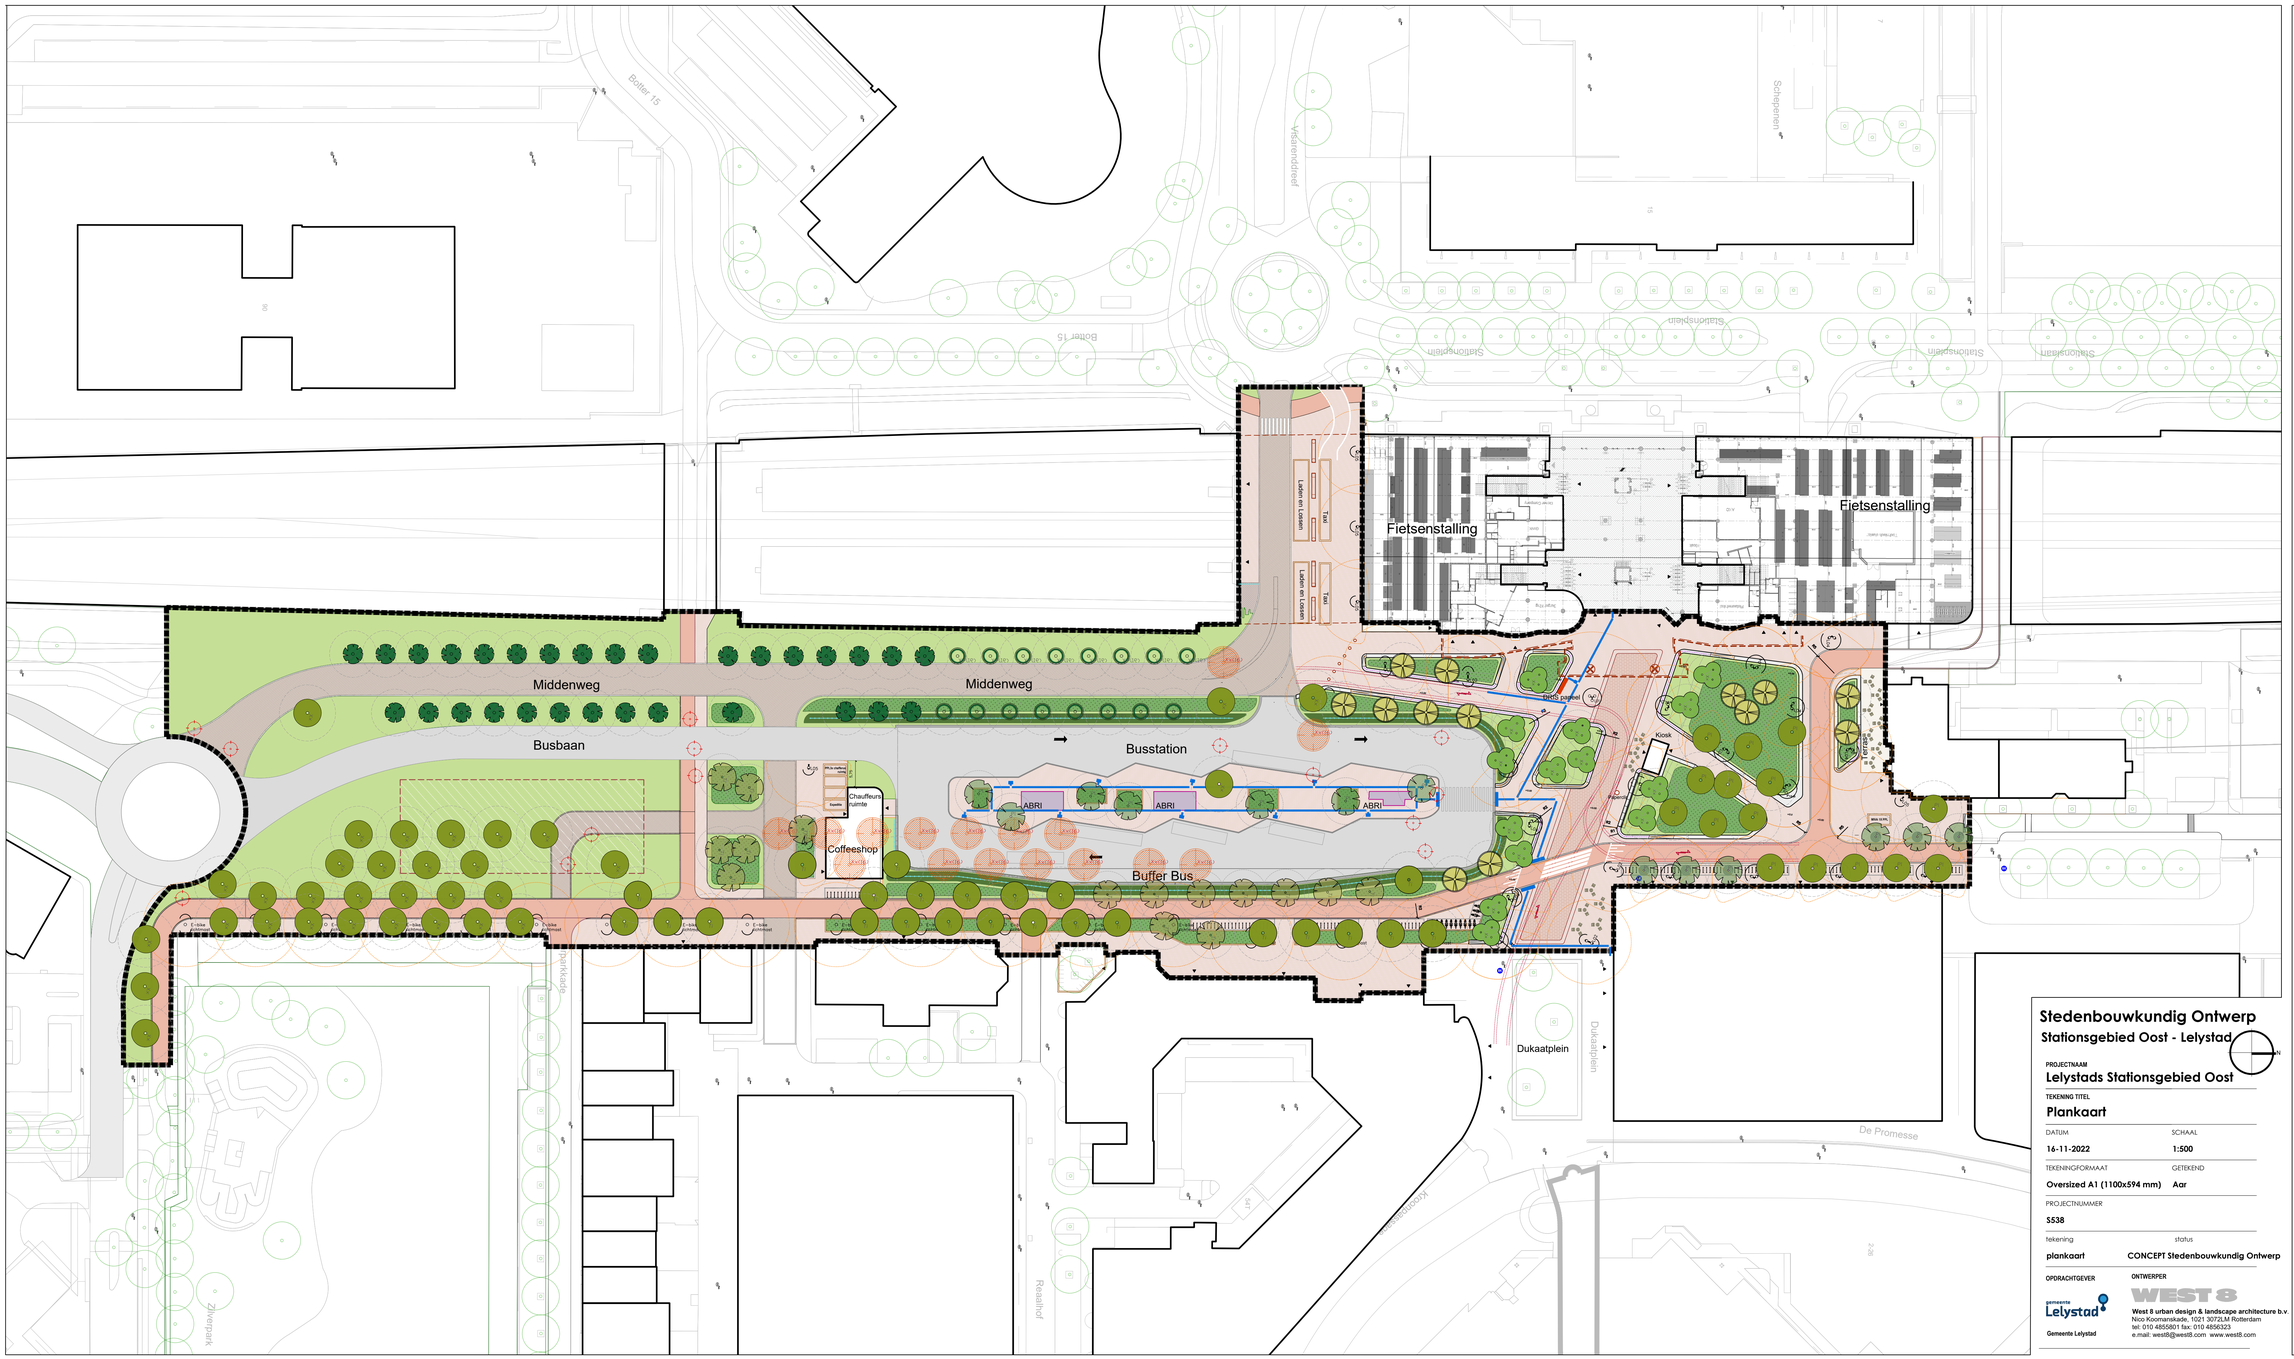

Stedenbouwkundig Ontwerp

Stationsgebied Oost - Lelystad

PROJECTNAAM

Lelystads Stationsgebied Oost

TEKENING TITEL

Plankaart

DATUM	SCHAAL
16-11-2022	**1:500**
TEKENINGFORMAAT	GETEKEND
Oversized A1 (1100x594 mm)	**Aar**

PROJECTNUMMER

S538

tekening	status
plankaart	**CONCEPT Stedenbouwkundig Ontwerp**

OPDRACHTGEVER

gemeente Lelystad

Gemeente Lelystad

ONTWERPER

WEST 8

West 8 urban design & landscape architecture b.v.
Nico Koomanskade, 1021 3072LM Rotterdam
tel. 010 4855801 fax. 010 4856323
e.mail: west8@west8.com www.west8.com

Legenda

Demarcatielijn;

groen:

- Gras
- Vaste planten/Extensief
- Hekwerk
- Haag
- Ingebouwde structuur - coffeeshop , Kiosk
- overstek dakstructuur stationsgebouw

Bestrating

- Fietspad (E-bike route);
- Busbaan en busstation
- Voetpad bestrating
- Rijweg
- Hydro Lineo XL 50
- Natuursteen Kandla Grey (keiger)
- Hergebruik bestaande natuursteen zijdelek
- Zitrand opgehoogd
- Opsluitband solid hanin verloop eind
- Opsluitband groenvlak
- Boomrooster
- Lichtmast
- Entree
- Parkeerplek, taxistandplaats en laden en lossen
- Geleidlijnen
- Hulpdienst
- DRIS paneel
- Brandkraan
- Fietsrekjes
- Scooter parkeren
- Opritband
- Bollards
- Bestaande boom te behouden (Tilia)
- Bestaande boom te behouden (Platanus)
- Bestaande boom te kappen
- Bestaande boom te verplaatsen (bestaande locatie)
- Bestaande boom te verplaatsen (nieuwe locatie)
- Nieuwe Meerstammige bomen
- Nieuwe bomen (Platanus) –
- Nieuwe bomen (Tilia) –
- Nieuwe Straatbomen Middenweg –
- Nieuwe Pleinbomen (Gleditsia) –
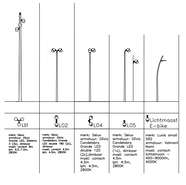
Verlichting