

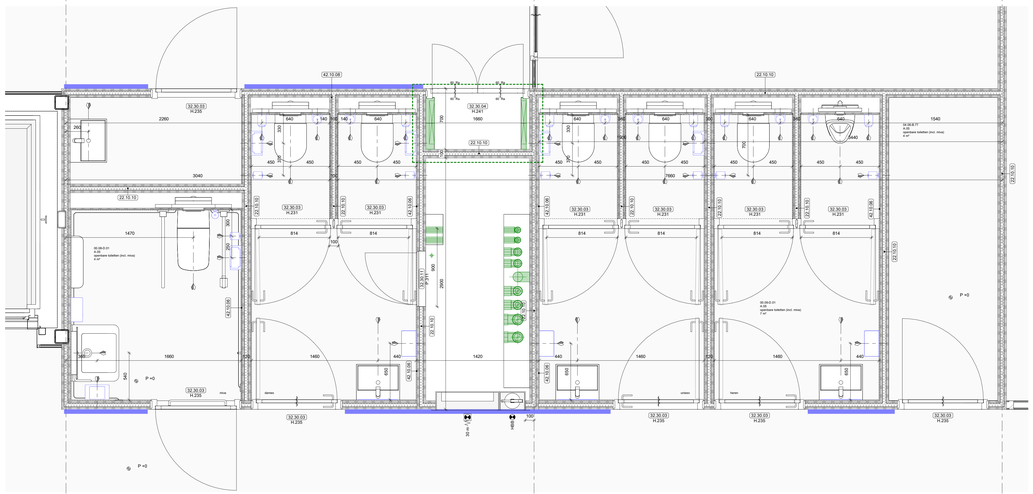



L(74) 01

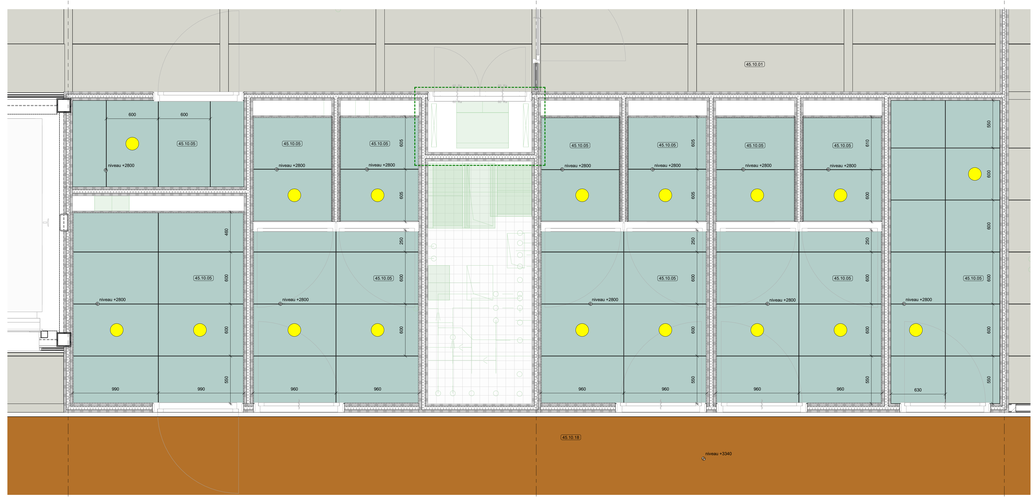

L(74) 02

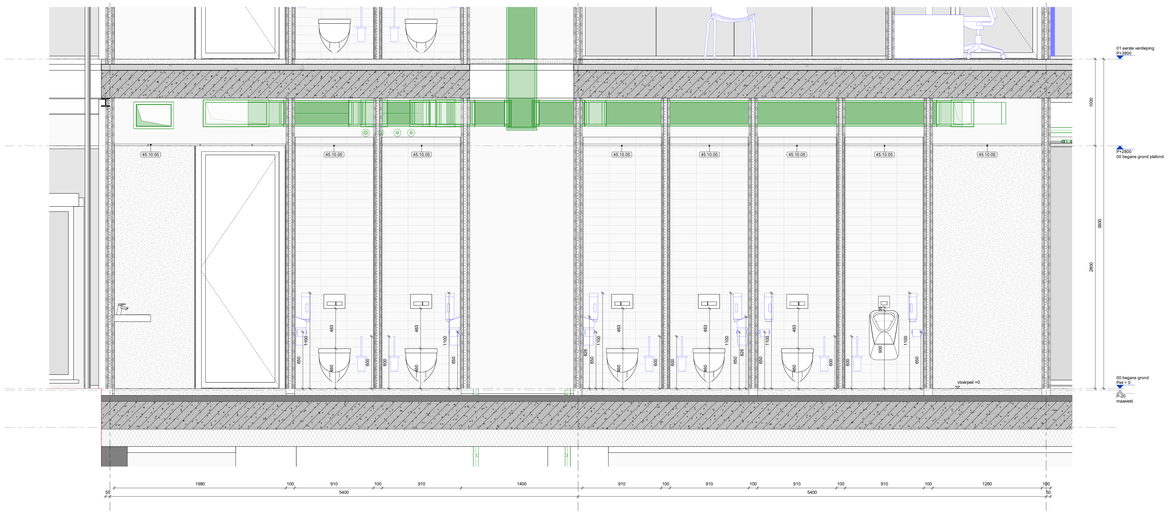

L(74) 03

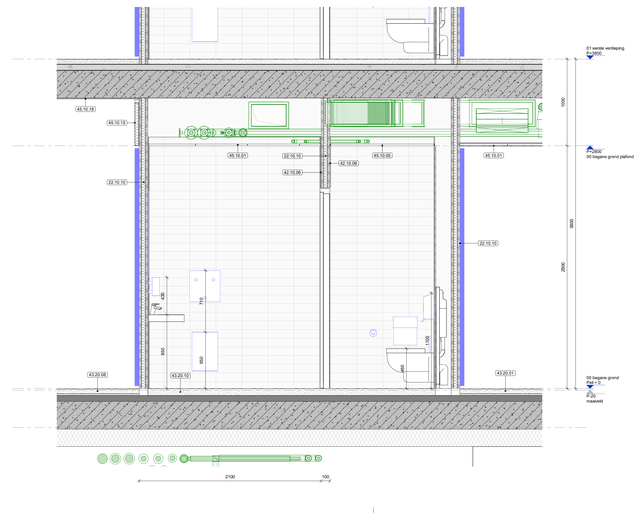

L(74) 04

legenda

-Alle maten in het werk te controleren. Tekeningmaten zijn indicatief
-Alle maten in mm
-Afwerking volgens NEN 47
-Tekening volgens documentenlijst 1226.SI02
-Materiaalcodes zijn bijbehorende materiaalkeur 1226 SI05 of bestekboek
-Afdelingscodes gelden voor het gehele werk, tenzij anders aangegeven
-Ruimtecodes zijn opgebouwd uit verdiepingscode + ruimtenummer, bv. "NVF.02" aanname RHDHV)
-Grondwaterniveau XXX. NAP. (bron: XXX, d.d.DD/MM/JJJJ)
-Eventueel geldende losse inrichting valt buiten het bouwcontract tenzij anders aangegeven.
-Alle maatvoeringen zijn in mm, tenzij anders vermeld.
-Integrale toegankelijkheid en toegankelijkheid van ruimten, elke doorgang en diensgebouwen voldoen aan de eisen zoals vermeld in onderstaande artikelen:
Projecten vergund volgens Bouwbesluit 2012: art. 4.22 en 4.27
Projecten vergund volgens BBL: Bestaande bouw: art. 3.39 en 3.99 - Nieuwbouw: art 4.73, 4.78, 4.180 t/m 4.182 en 6.22
-maatvoering vloerpakketten tot plaatlaar van opleggingen
-de openen ramen en deuren in interne branc- en rookscheidingen zijn zelfsluitend

XX XX/XX/XX XX

- rook WRD (cf NEN 6075) — WRD
- scheiding 30 minuten WBDBO — 30
- scheiding 60 minuten WBDBO — 60
- ruimte scheiding
- maximaal toelaatbare totale toleranite constructie in aangegeven richting
- materialen uitlijnen (voorkant = voorkant, flush)
- materiaalcode: XX.XX.YY (XX.XX=NL-SfB code, YY=volgnummer)
- kozijnmerk: X YYY.ZZZ (X=soort, YYY=type, ZZZ=volgnummer)
- buiten beslek
- componenten interieur architect, zie documenten Fokkema
- installatietechnische componenten, voor alle installatietechnische specificaties, tekeningen en berekeningen de documenten installatie adviseur
- vegetatiebeslek
- (L) loopdeur indicatie

- Nooduitrichting wordt aangebracht conform de NEN 1010 en de NEN-EN 1838.
- De brandmeldinstallatie wordt aangebracht conform de NEN 2535.
- De ontruimingsinstallatie wordt aangebracht conform de NEN 2575.

architectenbureau cepezed b.v.

ezelsveldlaan 61
2611 rv delft nl
t +31 15 215 0000

post@cepezed.nl
www.cepezed.nl

opdrachtgever
gemeente Haarlemmermeer
werk
gemeentehuis Haarlemmermeer
fase
wabo
datum
01/12/23
schaal
1:20
formaat
A0XL1
getekend
smo
gecontroleerd
sbl
gewijzigd
02/02/24

tekening
openbare toiletten bg, as D-E, 08-10

1226
L(74)
01-04

cepezed