
Nieuwe situatie

Kwaliteitsverbetering (sloop) van totaal 4.000m2 voor geheel Laarbeek

Waarvan specifiek voor de Lekerstraat 2.400m2 => herbouw slechts 1.000m2

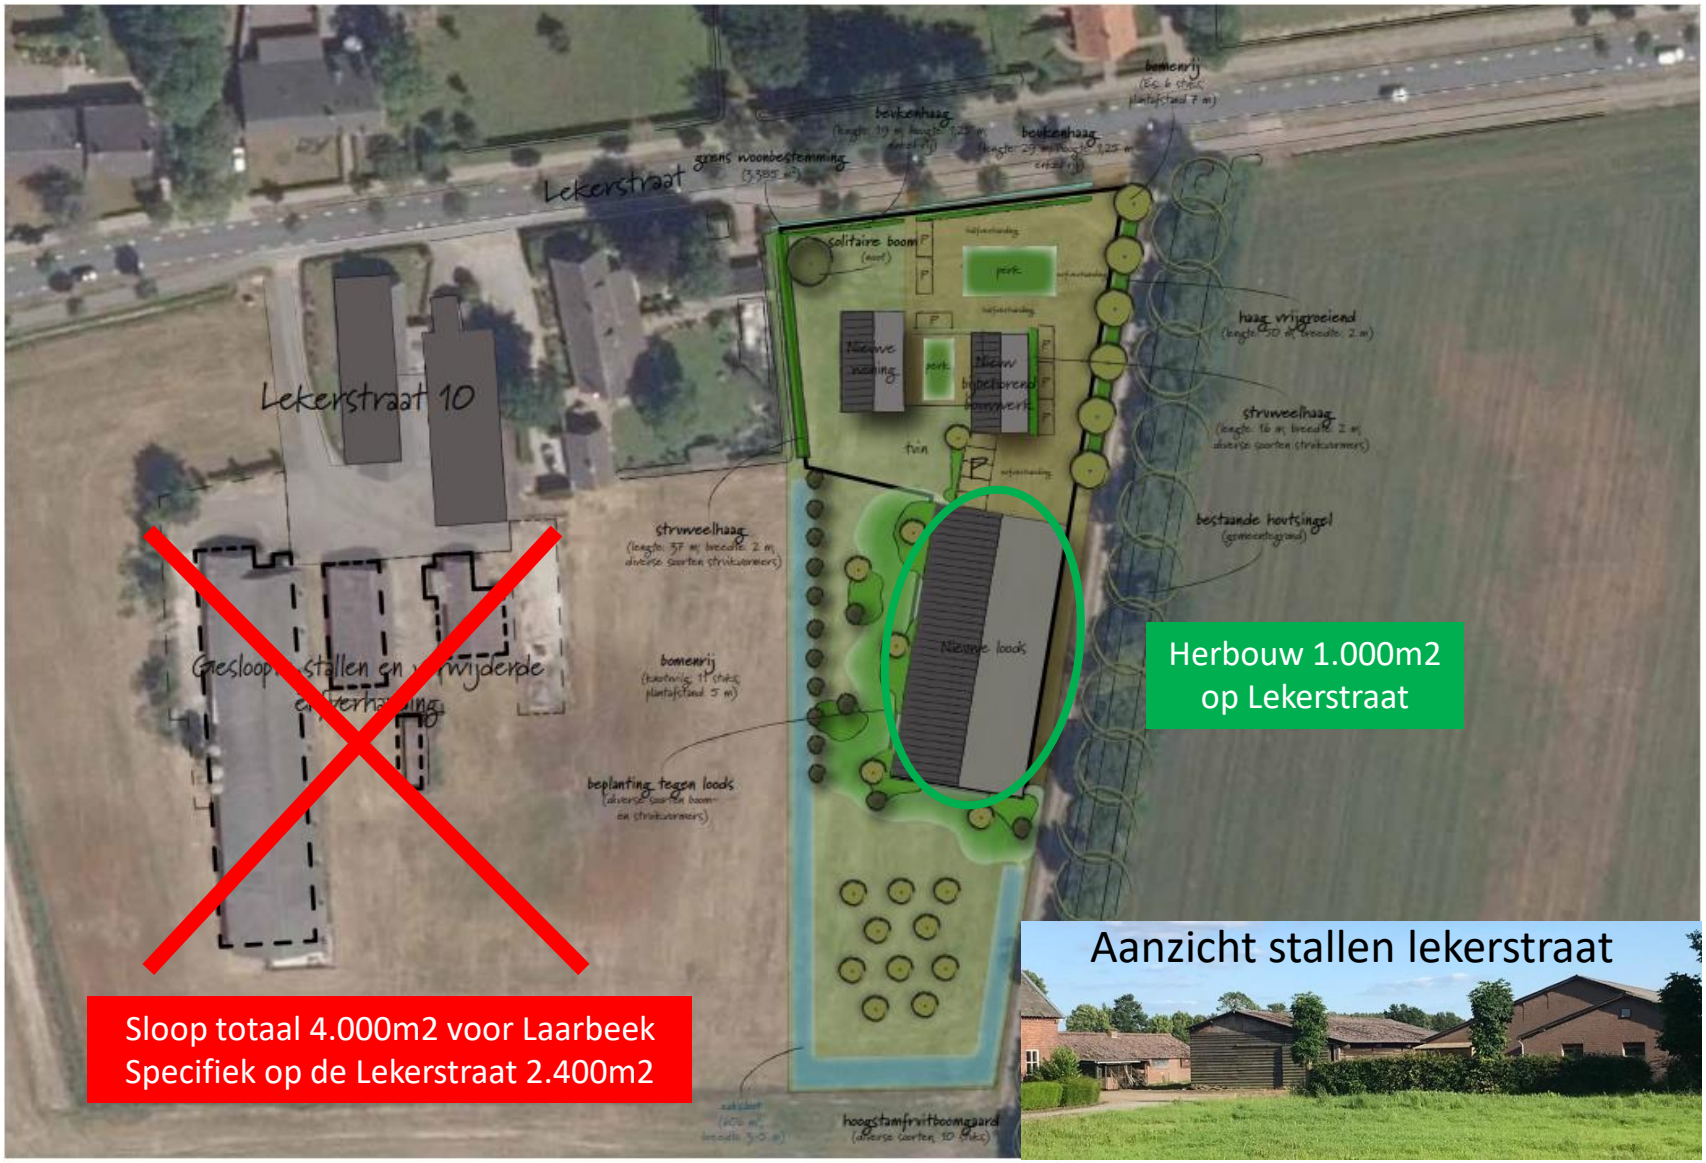

Situatietekening Lekerstraat ong. Beek en Donk (zonder stallen) A4 1:1.000