

Project			
Sportcomplex Diekman			
Onderdeel: Luchtfoto en topo			
Formaat: A1	Tekenaar: Dewi Sporrel	Datum: 22-05-2024	Documenttype: Tekening
Schaal: 1:1000	Gecontroleerd door:	Goedgekeurd: jjjj-mm-dd	
Tekeningnummer:	Opdrachtgever: Gemeente Enschede		
Blad: / Aantal:			
Documentstatus:			
Besteknummer:			

0 4 8 12 16 20 24 28 32 1:200
0 10 20 30 40 50 60 70 80 1:500



Legenda

Algemeen

- Werkgrens
- Perceelgrens DKK huidige situatie
- Hekwerk + poort
- 41.50+ / 39.30+ Nieuw hoogtepeil / peil bodem beek
- 42.35+ Bestaand hoogtepeil
- Maatlijn / radius bocht
- Gebouwen bestaand en nieuw

Verhardingen

- Weg verharding asfalt
- 150 pp Parkeerplaats, open verharding groen Vlak grasbeton (v.d. Bosch Beton b.v.) 40x60 cm. dikte 12 cm. Kleur: groen 1045
- Parkeerplaats kiss&ride / 3 touringcars. Open verharding groen Vlak grasbeton (v.d. Bosch Beton b.v.) 40x60 cm. dikte 15 cm. Kleur: groen 1045
- Parkeerplaats fietsen. Open verharding groen Vlak grasbeton (v.d. Bosch Beton b.v.) 40x60 cm. dikte 10 cm. Kleur: groen 1045
- Trottoir, betontegel 30x30x6 cm
- Wandelpad, halfverharding graustabiel
- Luxe tegel verharding, Type: Klostermann. Geschikt voor rijgedeeltes van wegen met inbegrip van voetgangersstraten, verharde zijbermen en de parkeerzones voor alle typen van voertuigen.

Groen

- Kunstgras / sportveld
- Gazon kruidenrijk - intensief beheer
- Gazon kruidenrijk - extensief beheer 1-1,5 meter buitenkant rand intensief maaibeheer.
- Beplanting sierheesters
- Haag Carpinus betulus, Acer campestra of Ligustrum ovalifolium
- Bosplantsoen nieuw; Amelanchier, Sambucus, Cornus, Euonymus, Viburnum, Prunus, Ilex
- Bosplantsoen bestaand
- Boom bestaand behouden
- Boom nieuw, 1e grootte; Quercus, Ilex, Betula, Salix, Robinia, Acer, Tilia
- Boom nieuw, 2e/3e gr, meerstammig Berk, Els en/of Wilg
- Boom bestaand verwijderen

Water

- Water
- Overstromingsveld
- Talud met oeverbeplanting
- Duiker / Stuw (hardhout, FSC kenmerk, ntb)
- Muurtje, grondkering
- Vlonderbrug - hardhout

Inrichtingselementen Straatmeubilair

- 70 fpp Fietsparkeren, aantal fpp Fietsnietjes: geborsteld RVS 316, buisdiameter 42 mm., hoogte 850/900 mm boven maaiveld.
- Verlichting ntb
- Afvalbakken
- Zitbank, 39 m1, Struyk Verwo Solid Basis, donkergrijs\ met seat (hardhout)
- solarparking aanduiding fietsenstalling (optioneel)
- solarparking aanduiding parkeerplaats (optioneel)

3 x opslagboxen
2 stuks 3x7 m.
1 stuk 3x6 m.

Project: Sportcomplex Diekman			
Onderdeel: Voorontwerp			
Formaat: A1	Tekenaar: Dewi Sporrel	Datum: 22-05-2024	Documenttype: Tekening
Schaal: 1:1000	Gecontroleerd door: A. Kool	Goedgekeurd: jjjj-mm-dd	
Tekeningnummer:	Opdrachtgever: Gemeente Enschede		
Blad:	Aantal:		
Documentstatus: Concept			
Besteknummer:			

ENSCHEDE



Legenda

Algemeen

- Werkgrens
- Perceelgrens DKK huidige situatie
- Hekwerk + poort
- 41.50+ / 39.30+ Nieuw hoogtepeil / peil bodem beek
- 42.35+ Bestaand hoogtepeil
- Maatlijn / radius bocht
- Gebouwen bestaand en nieuw

Verhardingen

- Weg verharding asfalt
- 150 pp Parkeerplaats, open verharding groen Vlak grasbeton (v.d. Bosch Beton b.v.) 40x60 cm. dikte 12 cm. Kleur: groen 1045
- Parkeerplaats kiss&ride / 3 touringcars. Open verharding groen Vlak grasbeton (v.d. Bosch Beton b.v.) 40x60 cm. dikte 15 cm. Kleur: groen 1045
- Parkeerplaats fietsen. Open verharding groen Vlak grasbeton (v.d. Bosch Beton b.v.) 40x60 cm. dikte 10 cm. Kleur: groen 1045
- Trottoir, betontegel 30x30x6 cm
- Wandelpad, halfverharding graustabiel
- Luxe tegel verharding, Type: Klostermann. Geschikt voor rijgedeeltes van wegen met inbegrip van voetgangersstraten, verharde zijbermen en de parkeerzones voor alle typen van voertuigen.

Groen

- Kunstgras / sportveld
- Gazon kruidenrijk - intensief beheer
- Gazon kruidenrijk - extensief beheer 1-1,5 meter buitenkant rand intensief maaibeheer.
- Beplanting sierheesters
- Haag Carpinus betulus, Acer campestra of Ligustrum ovalifolium
- Bosplantsoen nieuw; Amelanchier, Sambucus, Cornus, Euonymus, Viburnum, Prunus, Ilex
- Bosplantsoen bestaand
- Boom bestaand behouden
- Boom nieuw, 1e grootte; Quercus, Ilex, Betula, Salix, Robinia, Acer, Tilia
- Boom nieuw, 2e/3e gr, meerstammig Berk, Els en/of Wilg
- Boom bestaand verwijderen

Water

- Water
- Overstromingsveld
- Talud met oeverbeplanting
- Duiker / Stuw (hardhout, FSC kenmerk, ntb)
- Muurtje, grondkering
- Vlonderbrug - hardhout


Inrichtingselementen Straatmeubilair


- 70 fpp Fietsparkeren, aantal fpp Fietsnietjes: geborsteld RVS 316, buisdiameter 42 mm., hoogte 850/900 mm boven maaiveld.
- Verlichting ntb
- Afvalbakken
- Zitbank, 39 m1, Struyk Verwo Solid Basis, donkergrijs\ met seat (hardhout)
- solarparking aanduiding fietsenstalling (optioneel)
- solarparking aanduiding parkeerplaats (optioneel)

3 x opslagboxen
2 stuks 3x7 m.
1 stuk 3x6 m.

Project: Sportcomplex Diekman			
Onderdeel: Voorontwerp			
Formaat: A1	Tekenaar: Dewi Sporrel	Datum: 22-05-2024	Documenttype: Tekening
Schaal: 1:1000	Gecontroleerd door: A. Kool	Goedgekeurd: jjjj-mm-dd	
Tekeningnummer:	Opdrachtgever: Gemeente Enschede		
Blad: / Aantal:			
Documentstatus: Concept			
Besteknummer:			


ENSCHEDE

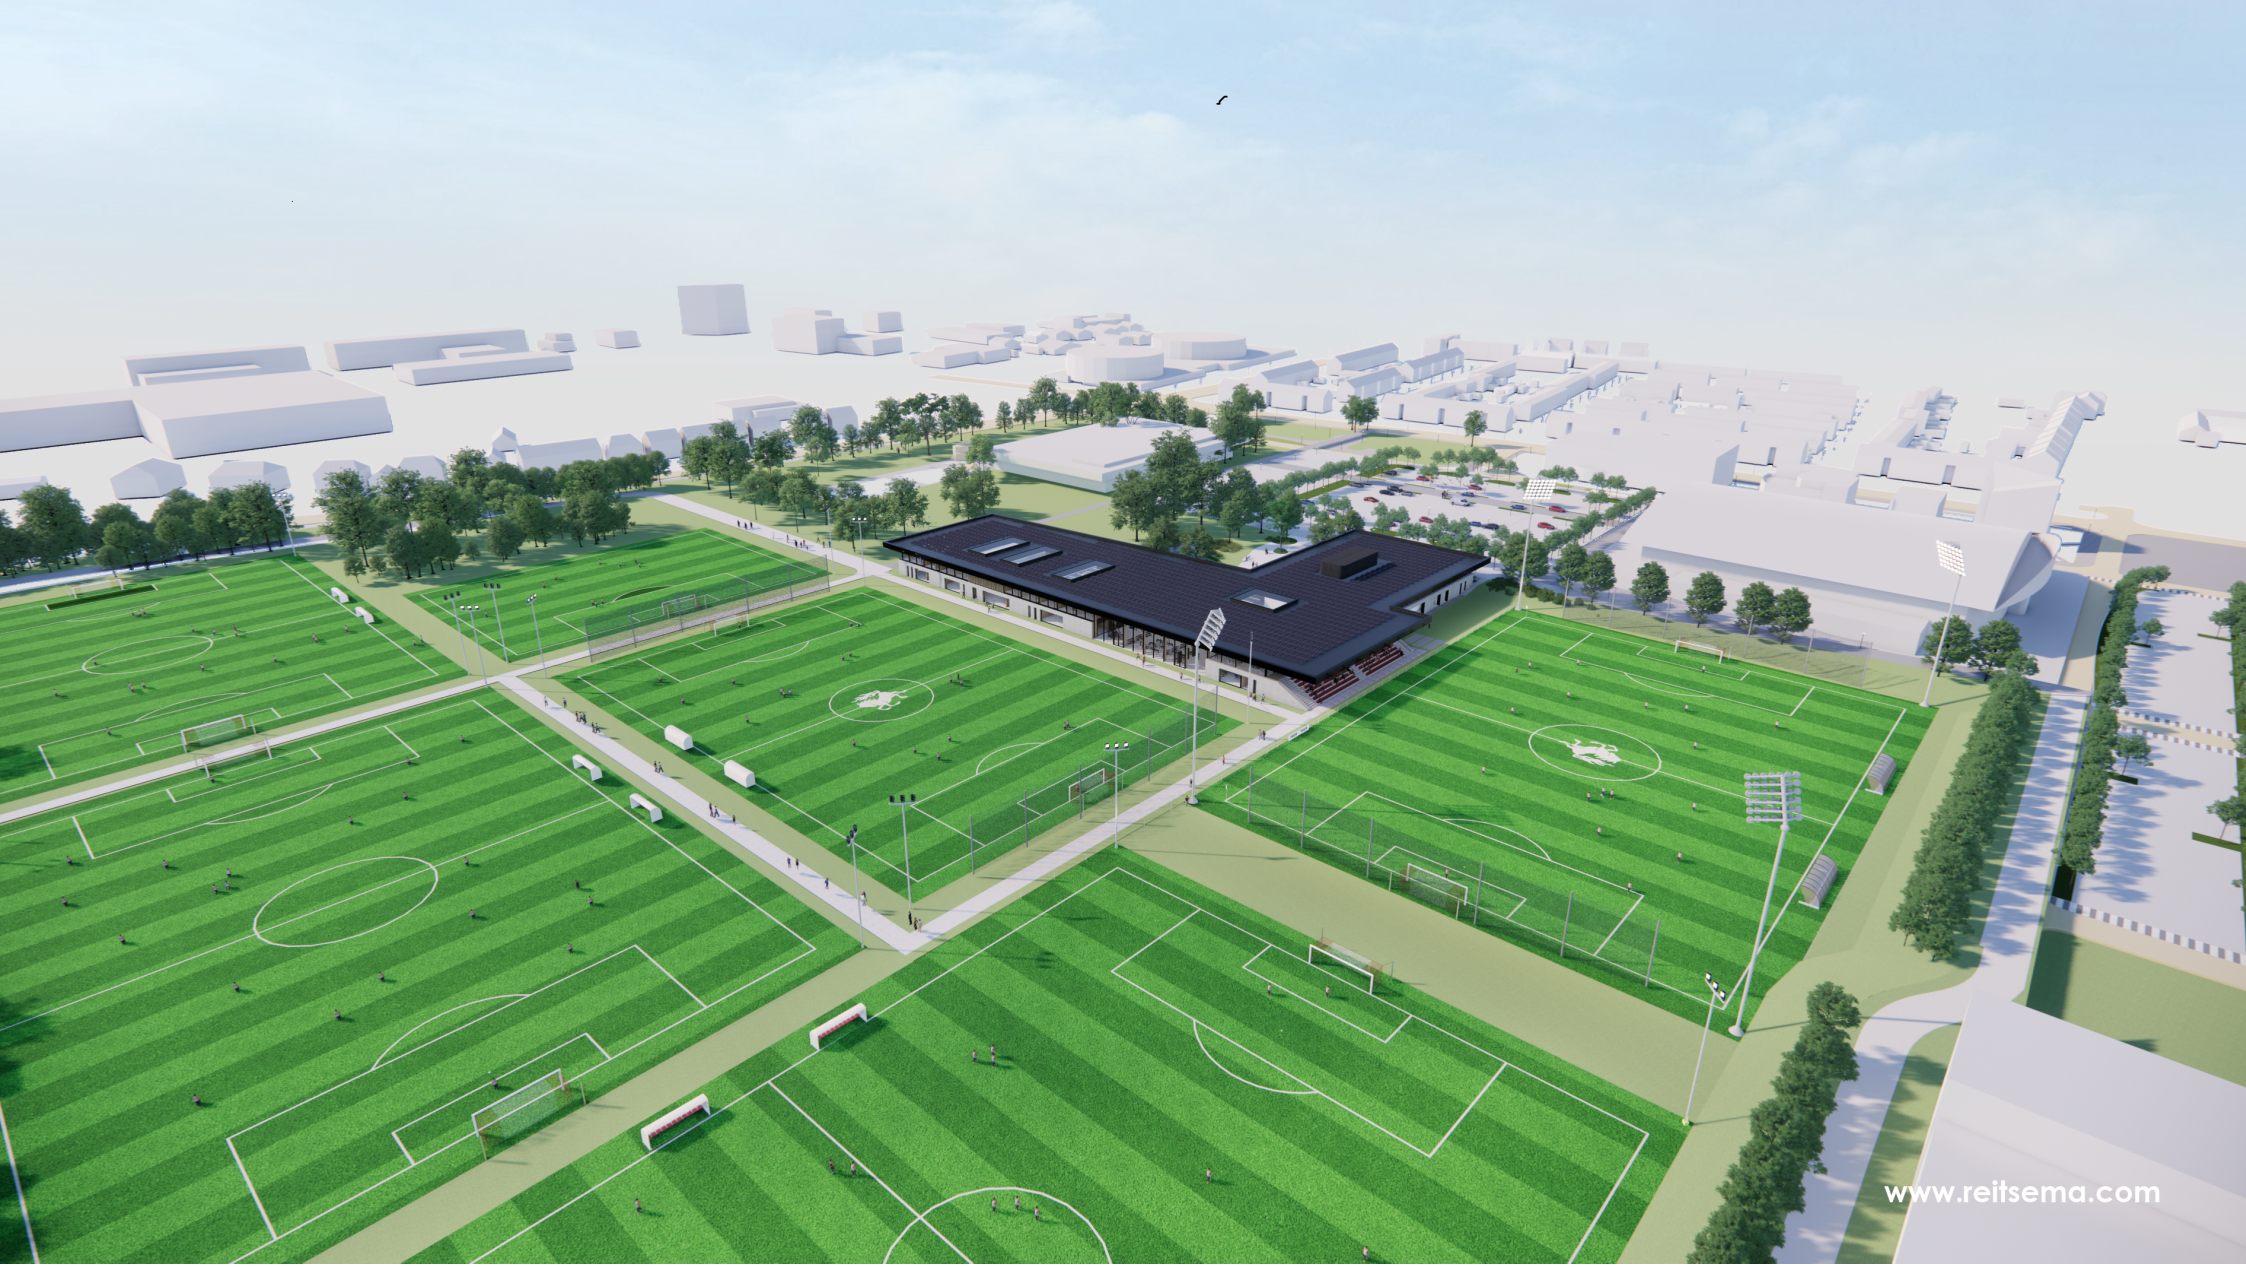
www.reitsema.com

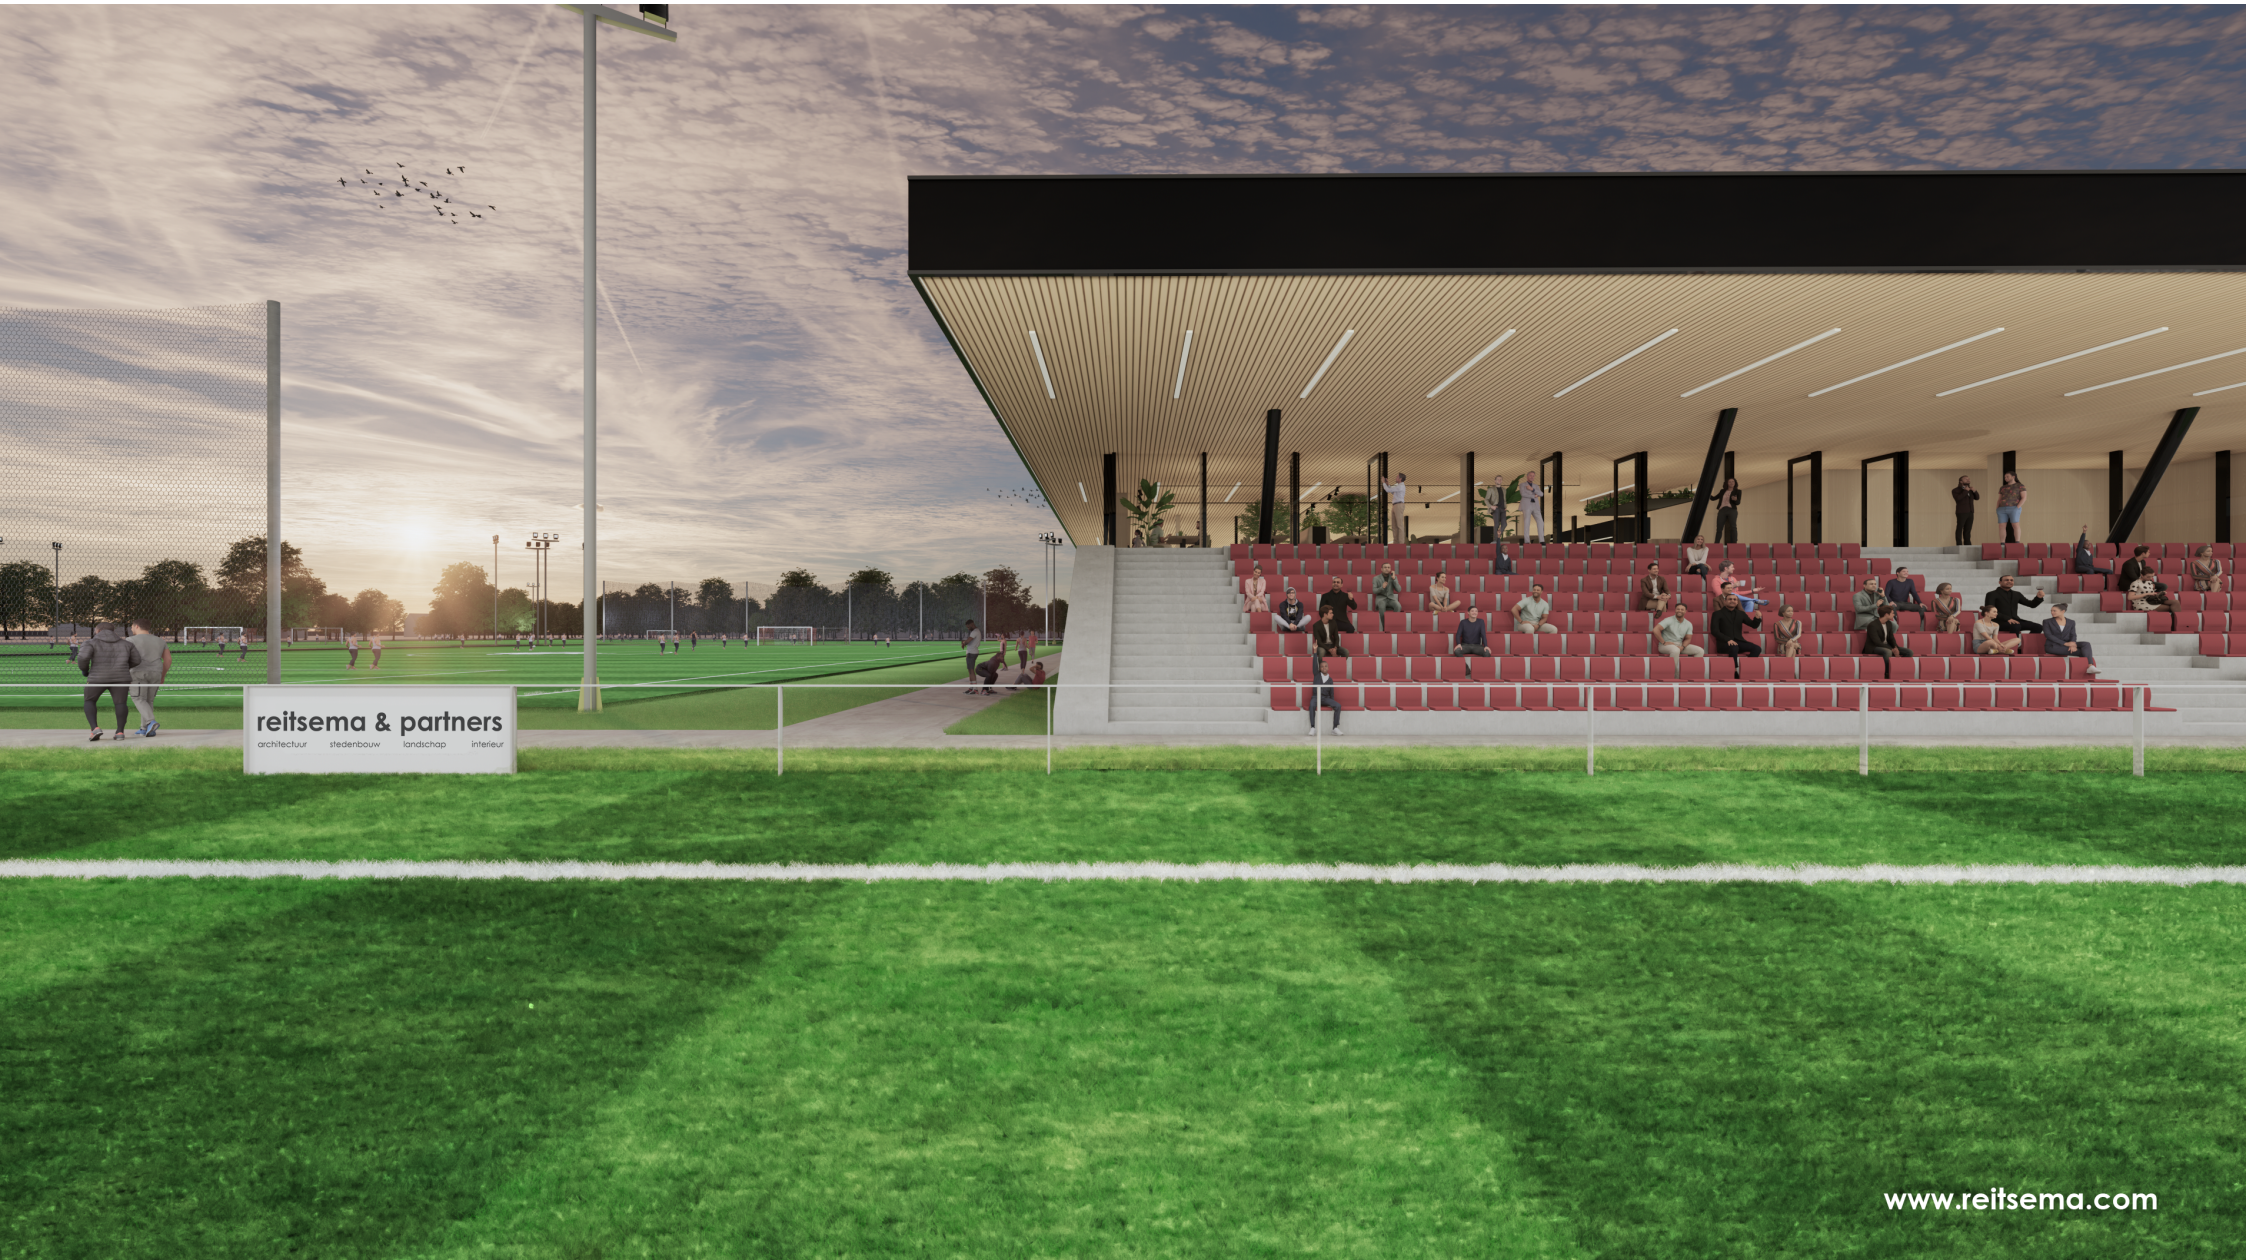
reitsema & partners
architectuur stedenbouw landschap interieur
www.reitsema.com



www.reitsema.com

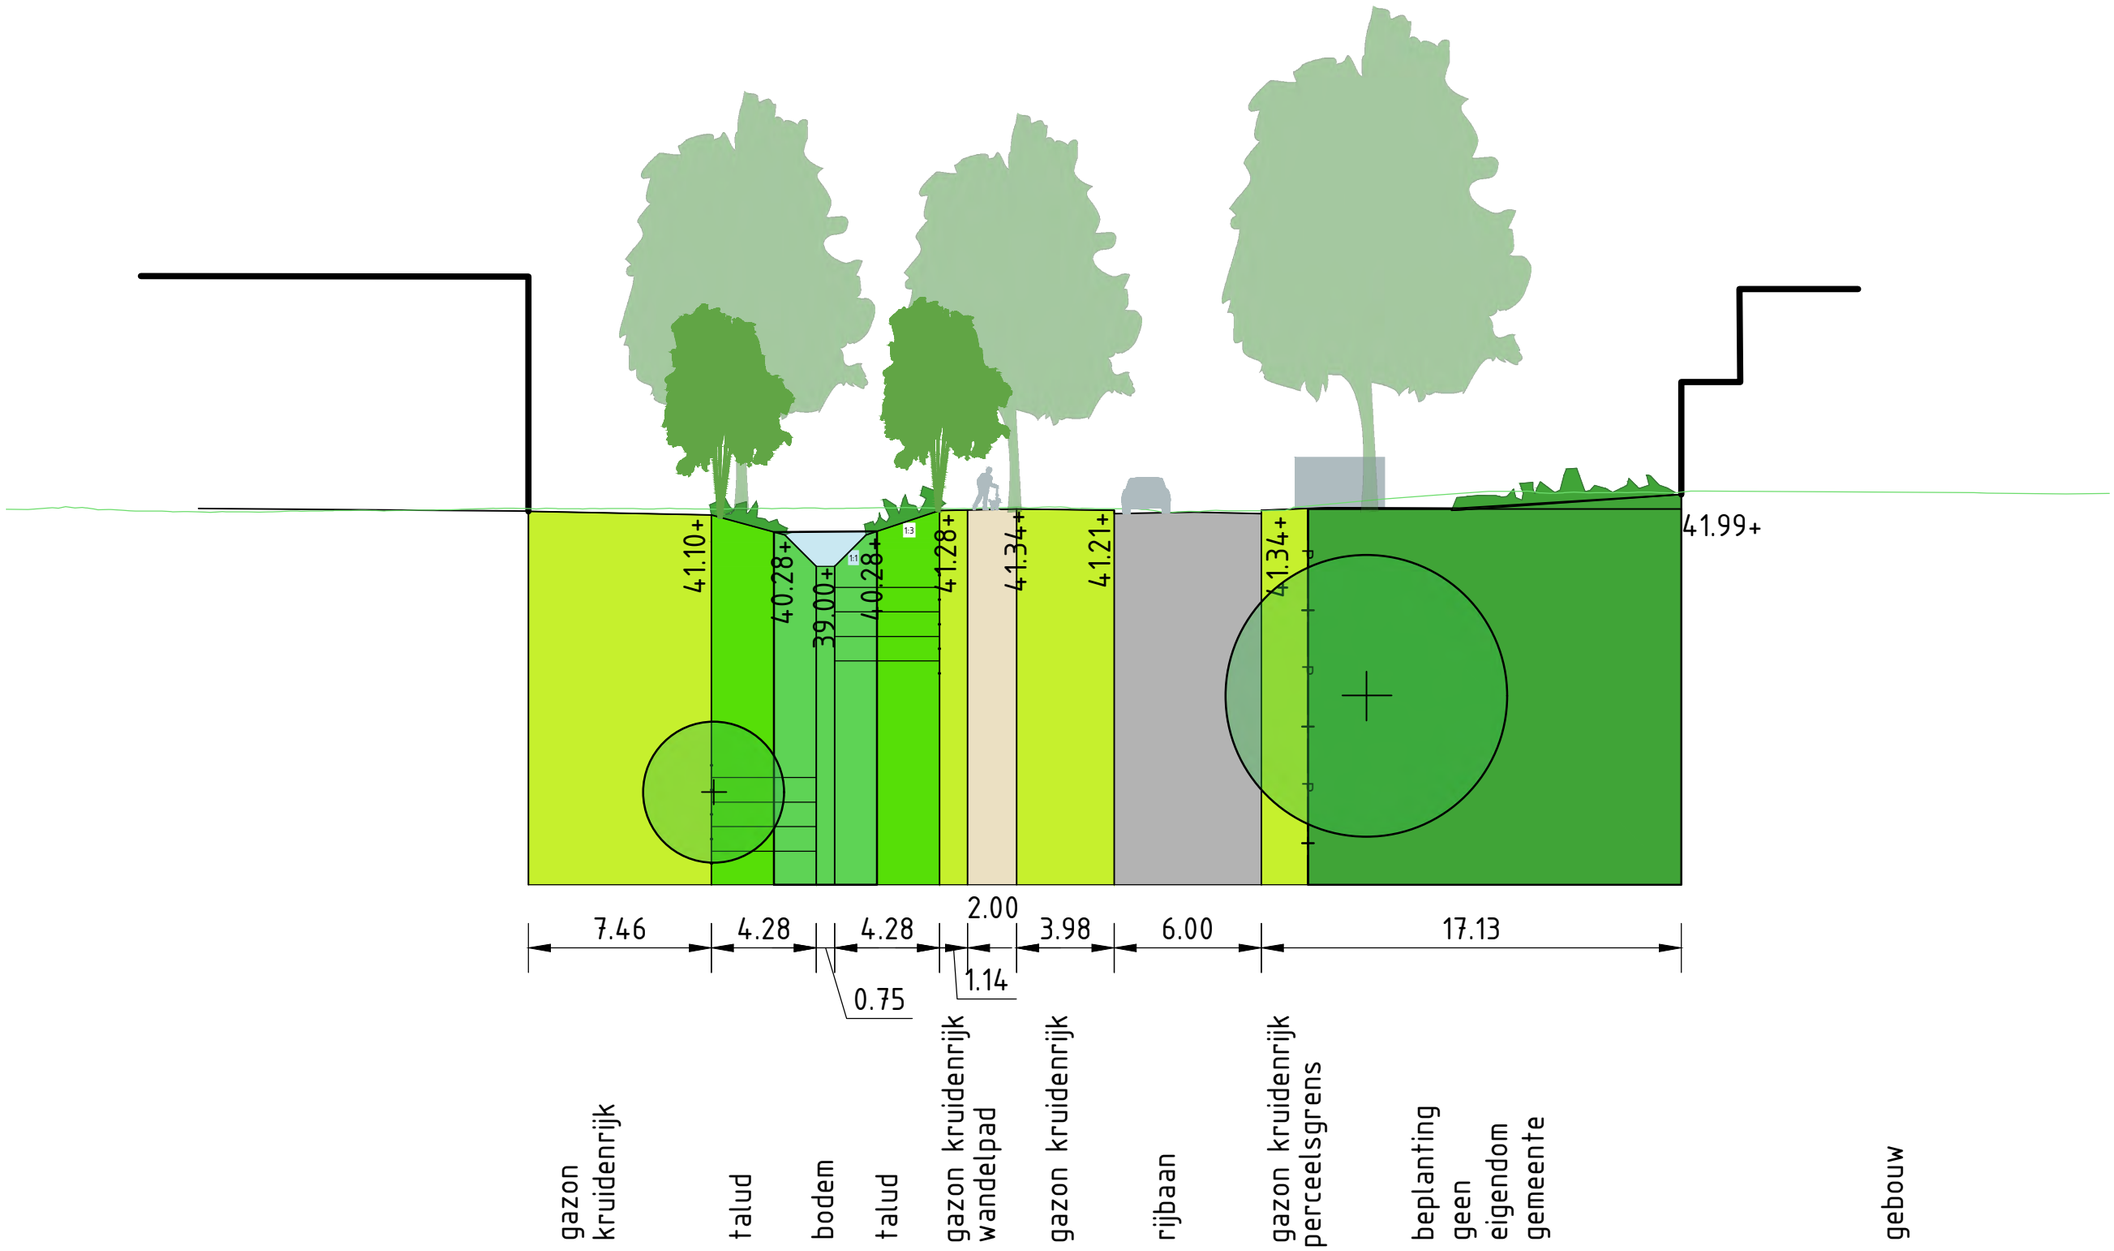

Project

Sportcomplex Diekman

Onderdeel

Profiel A

Formaat	Tekenaar	Datum	Documenttype
A3		jjjj-mm-dd	Tekening
Schaal	**Gecontroleerd door**	**Goedgekeurd**	
nvt		jjjj-mm-dd	

Tekeningnummer

Blad | Aantal

Documentstatus


Concept / Definitief

Besteknummer

Opdrachtgever

Gemeente Enschede

ENSCHEDE

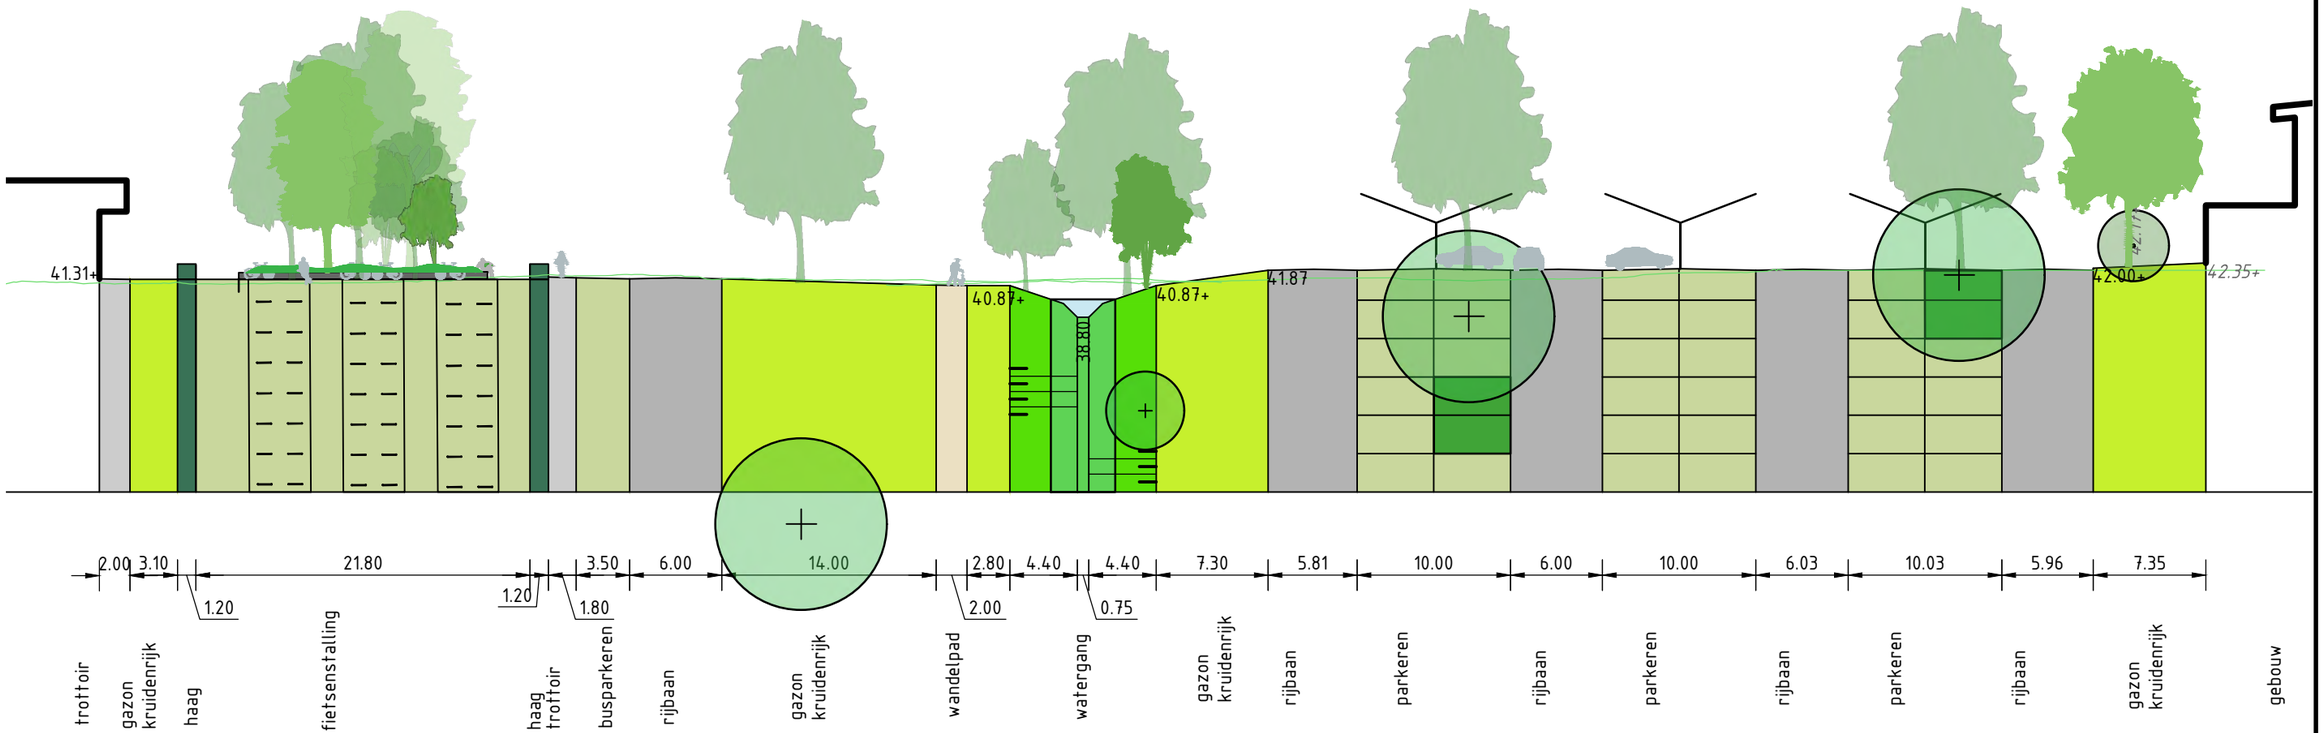

Project


Sportcomplex Diekman


Onderdeel

Profiel B

Formaat	Tekenaar	Datum	Documenttype
A3		jjjj-mm-dd	Tekening
Schaal	**Gecontroleerd door**	**Goedgekeurd**	
nvt		jjjj-mm-dd	
Tekeningnummer		**Opdrachtgever**	
		Gemeente Enschede	
Blad	**Aantal**		
Documentstatus			
Concept / Definitief			
Besteknummer			


ENSCHEDE

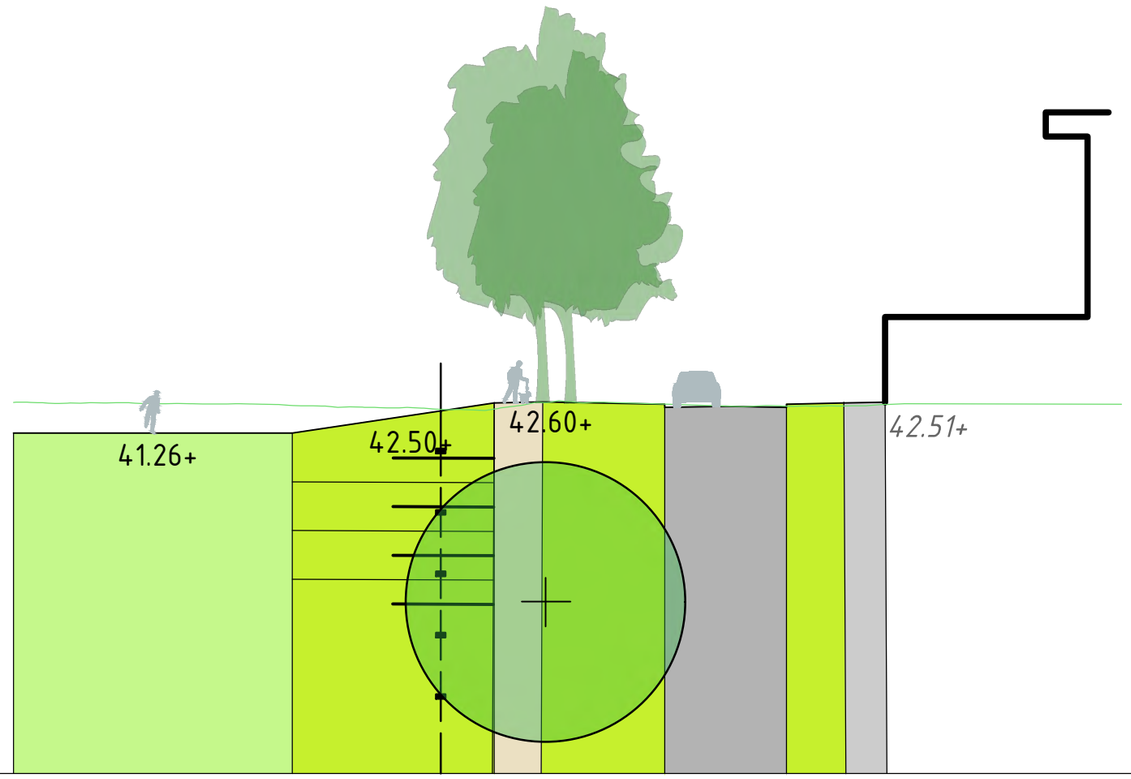

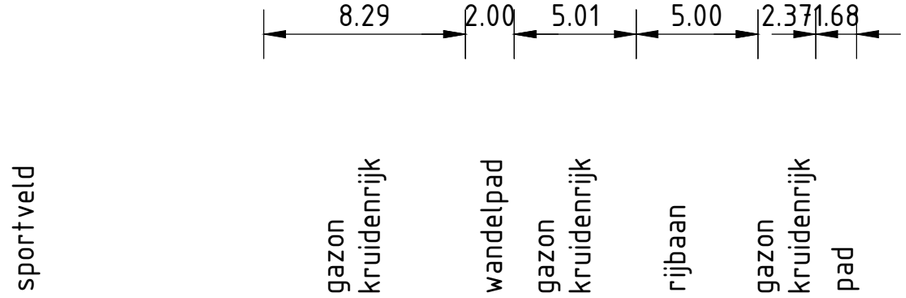

Project: Sportcomplex Diekman Onderdeel: Profiel C			
Formaat: A3	Tekenaar:	Datum: jjjj-mm-dd	Documenttype: Tekening
Schaal: nvt	Gecontroleerd door:	Goedgekeurd: jjjj-mm-dd	
Tekeningnummer:	Opdrachtgever: Gemeente Enschede		
Blad: / Aantal:			
Documentstatus: Concept / Definitief			
Besteknummer:			


ENSCHEDE

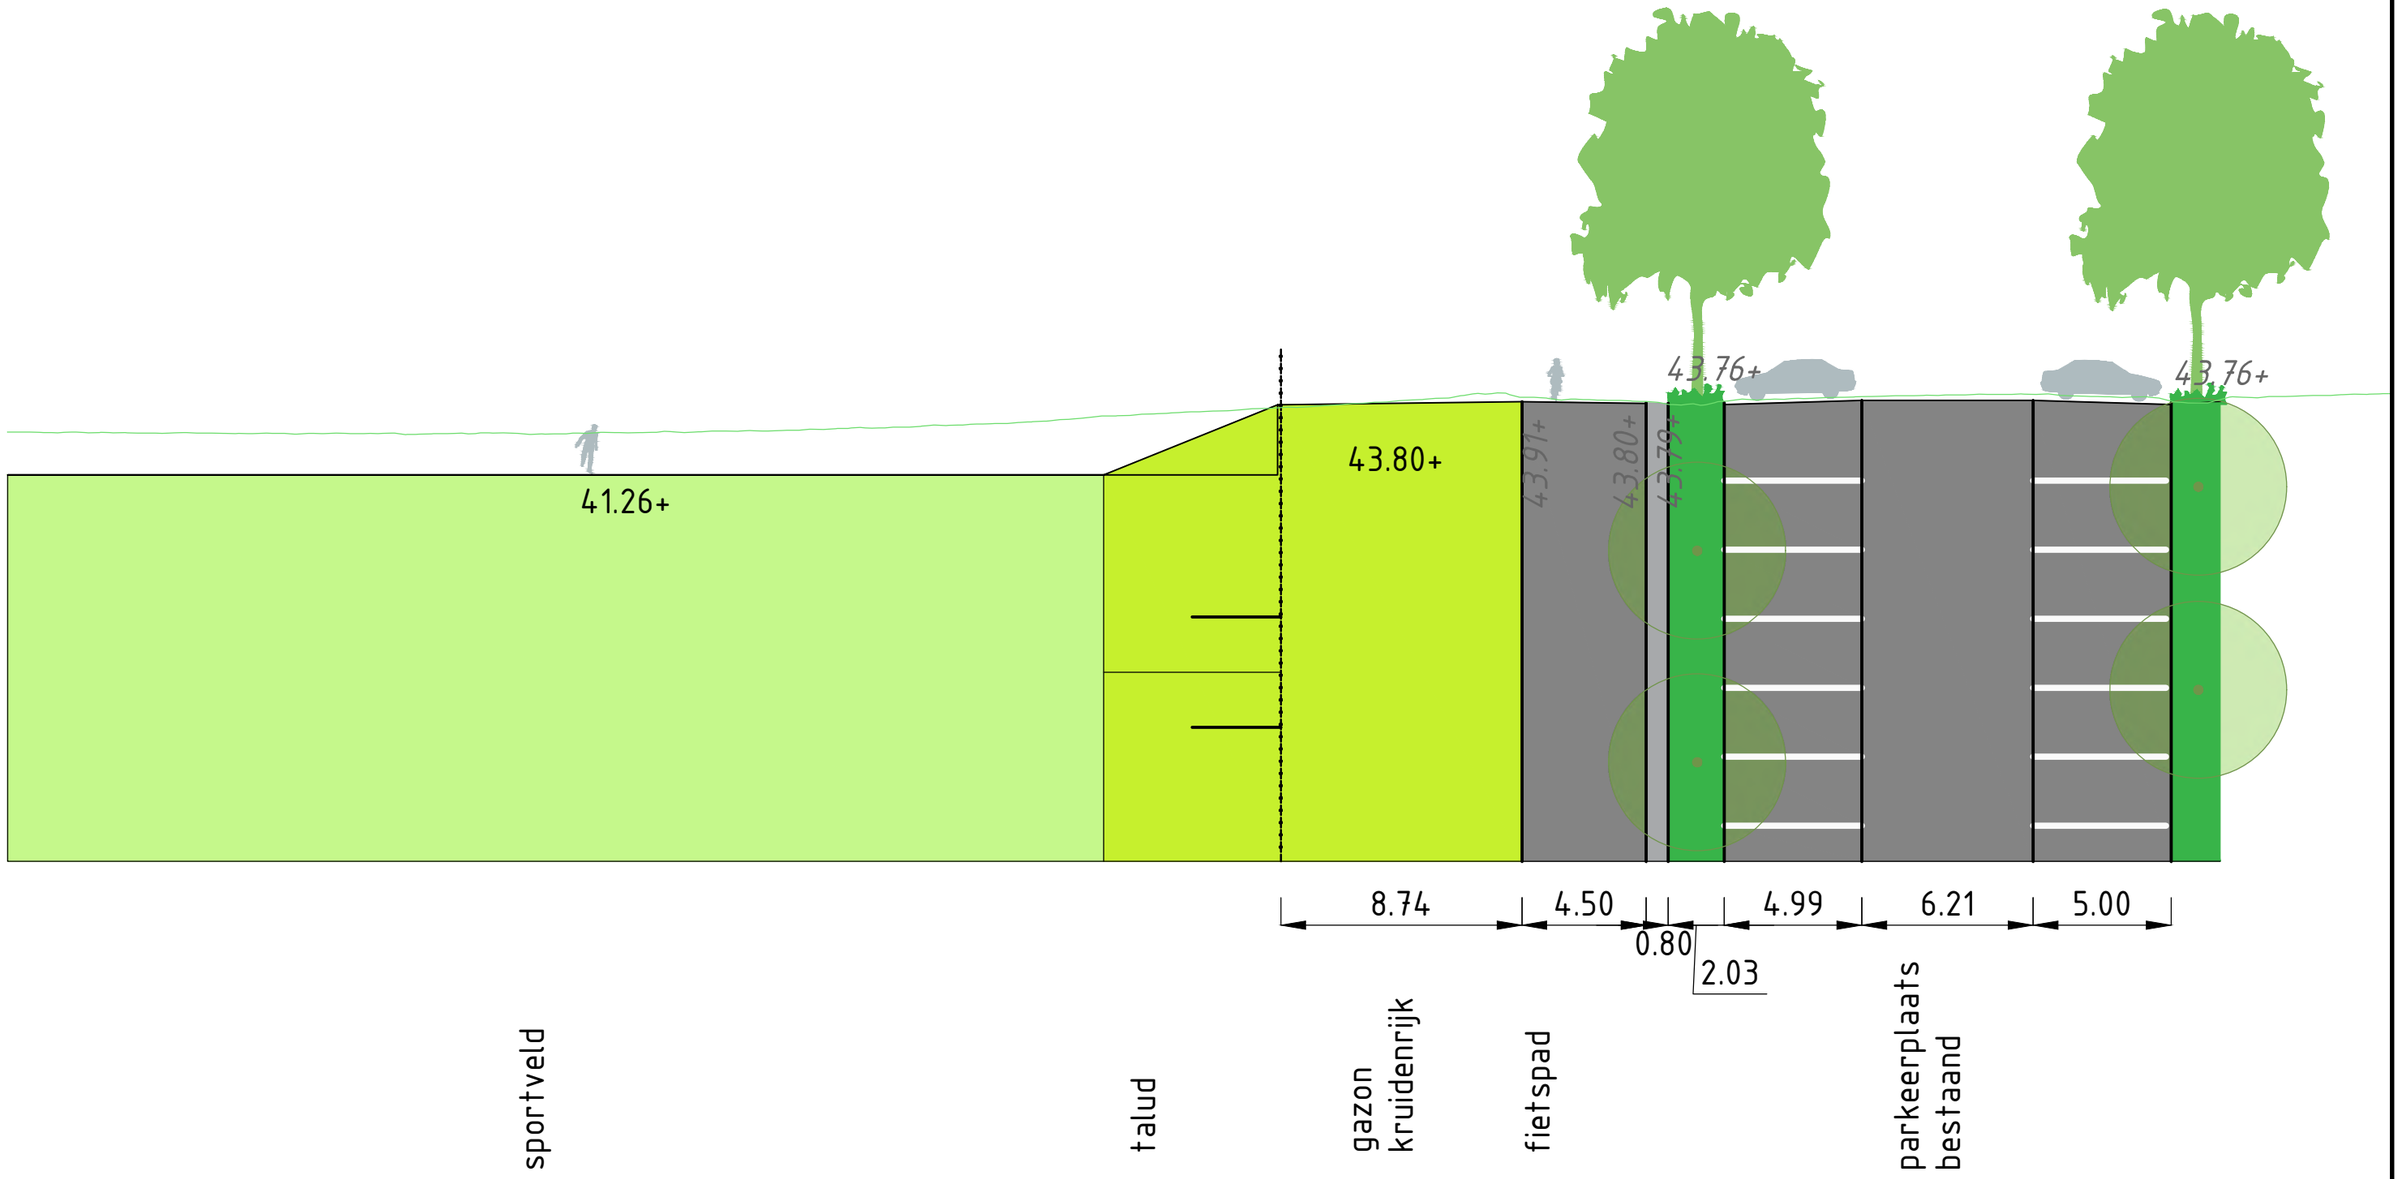

0 4 8 12 16 20 24 28 32 1:200
0 10 20 30 40 50 60 70 80 1:500

Project: Diekman Onderdeel: Profiel D			
Formaat: A	Tekenaar: Dewi Sporrel	Datum: 14-05-2024	Documenttype: Tekening
Schaal: 1:	Gecontroleerd door	Goedgekeurd: jjjj-mm-dd	
Tekeningnummer	Opdrachtgever: Gemeente Enschede		
Blad / Aantal			
Documentstatus: Concept / Definitief			
Besteknummer			

ENSCHEDE

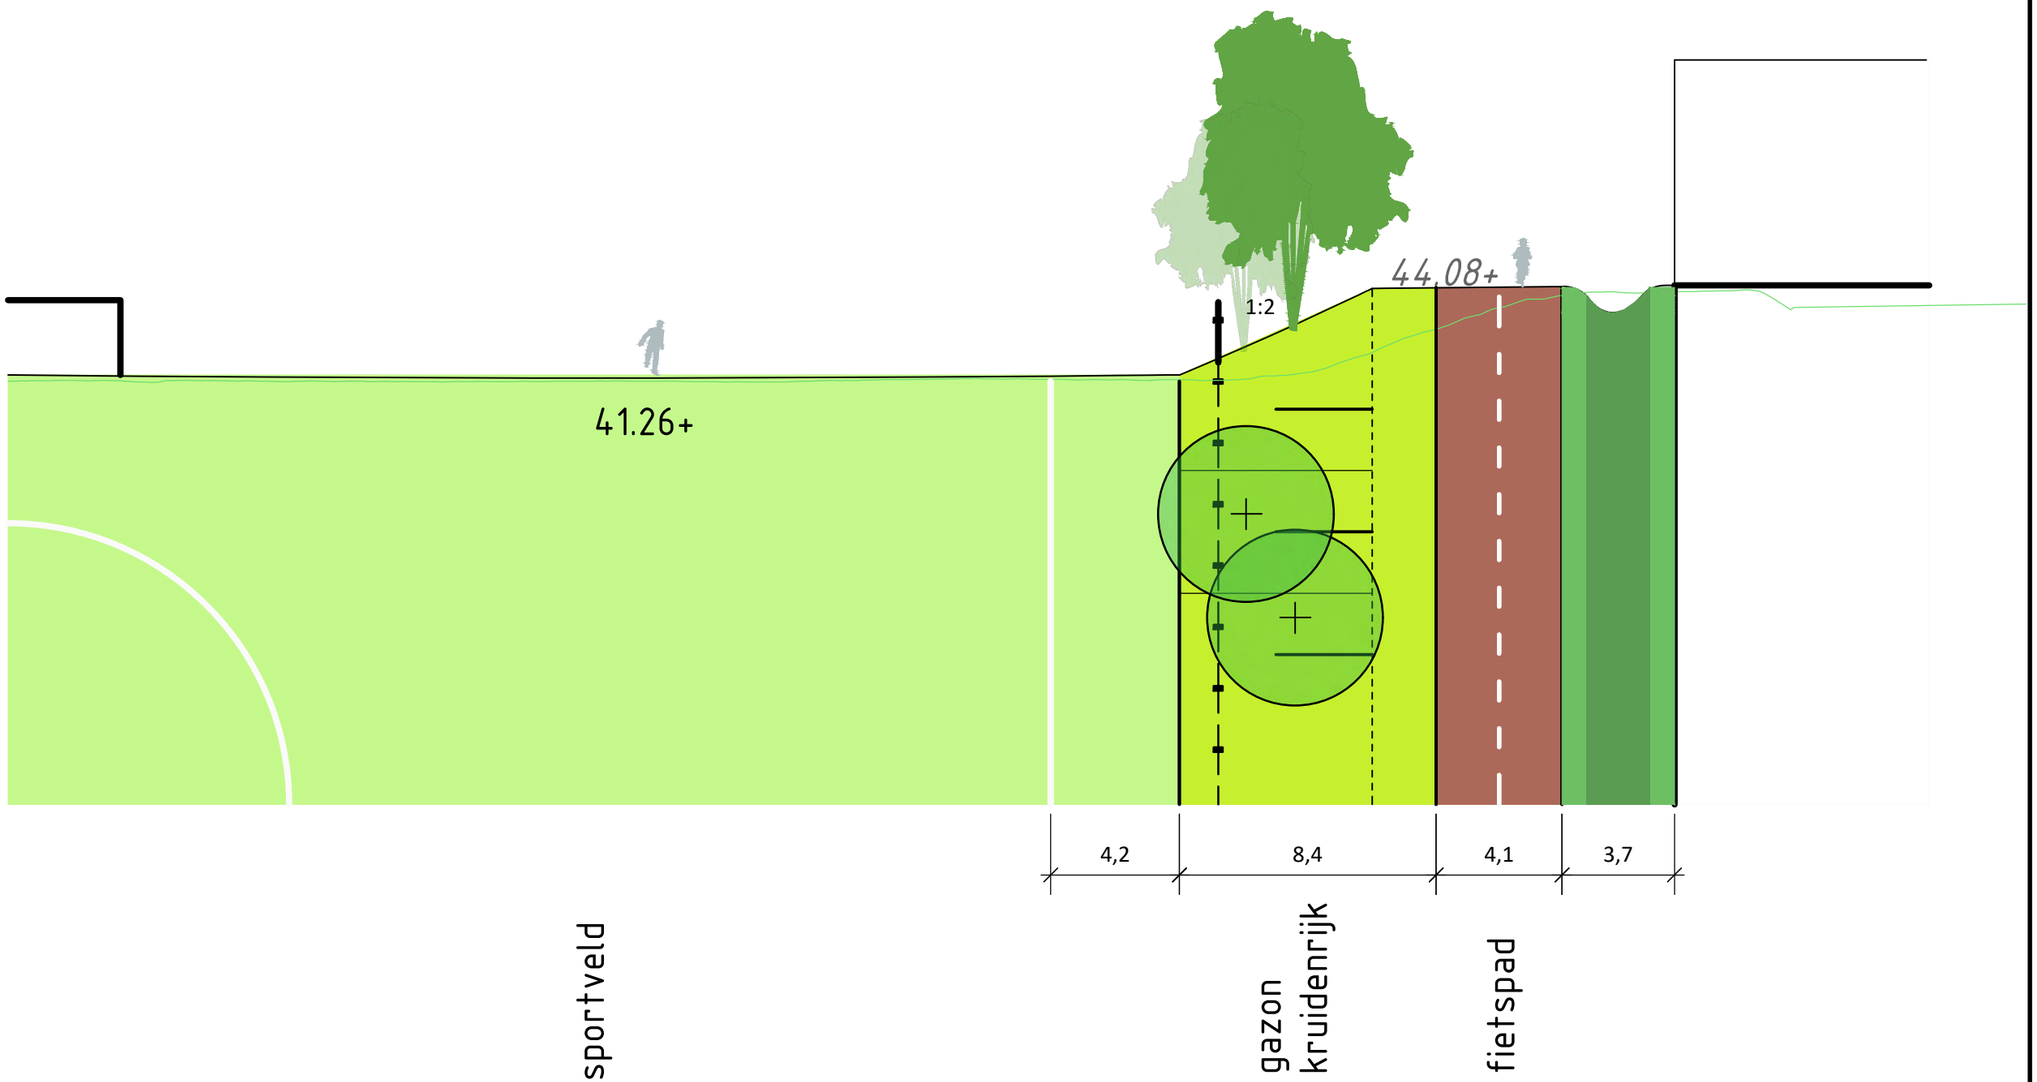

Project


Sportcomplex Diekman

Onderdeel

Profiel E

Formaat: A3	Tekenaar:	Datum: jjjj-mm-dd	Documenttype: Tekening
Schaal: nvt	Gecontroleerd door:	Goedgekeurd: jjjj-mm-dd	
Tekeningnummer:		Opdrachtgever: Gemeente Enschede	
Blad:	Aantal:		
Documentstatus: Concept / Definitief			
Besteknummer:			

ENSCHEDE

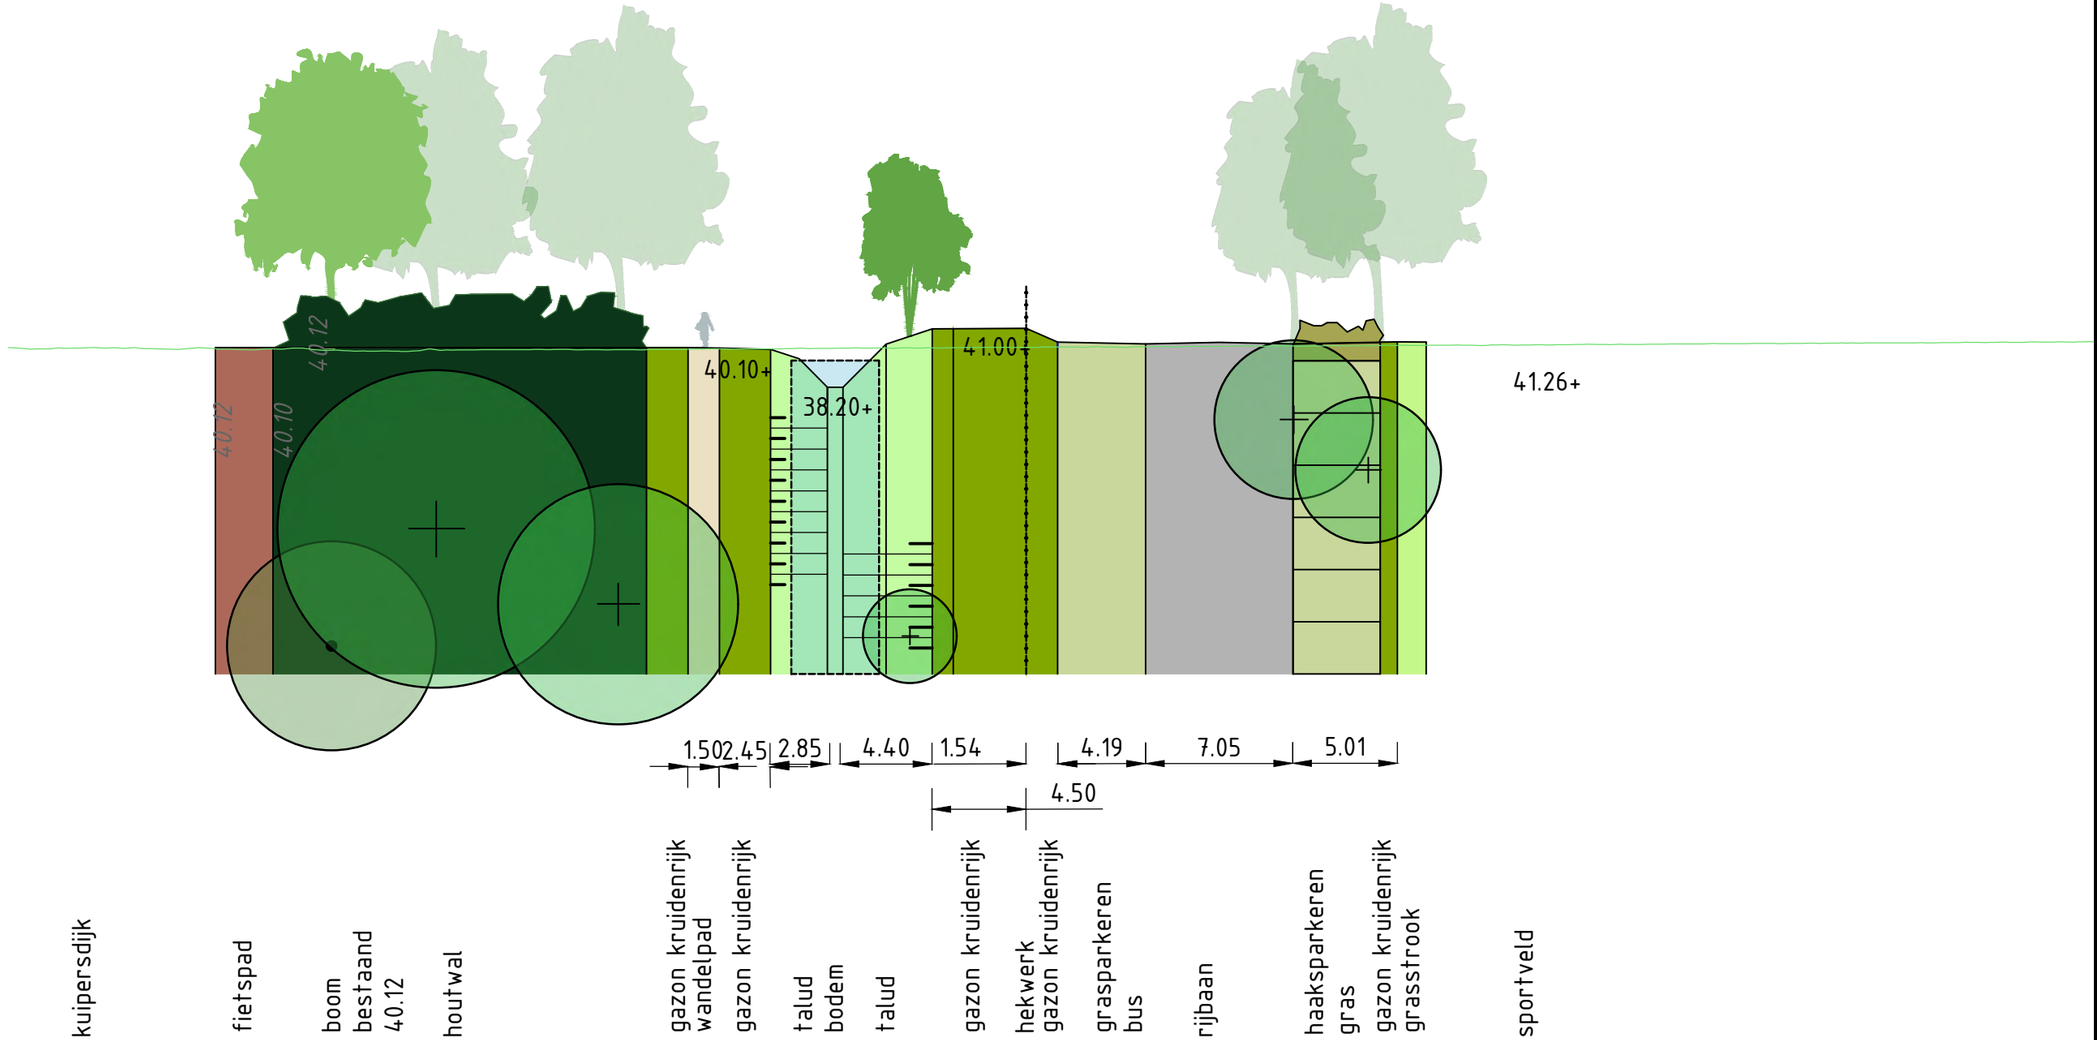


0 4 8 12 16 20 24 28 32 1:200
0 10 20 30 40 50 60 70 80 1:500

Project
Diekman
Onderdeel
Profiel G


Formaat	Tekenaar	Datum	Documenttype
A	Dewi Sporrel	14-05-2024	Tekening
Schaal	Gecontroleerd door	Goedgekeurd	
1:		jjjj-mm-dd	
Tekeningnummer		Opdrachtgever	
		Gemeente Enschede	
Blad	Aantal		
Documentstatus			
Concept / Definitief			
Besteknummer			

ENSCHEDE

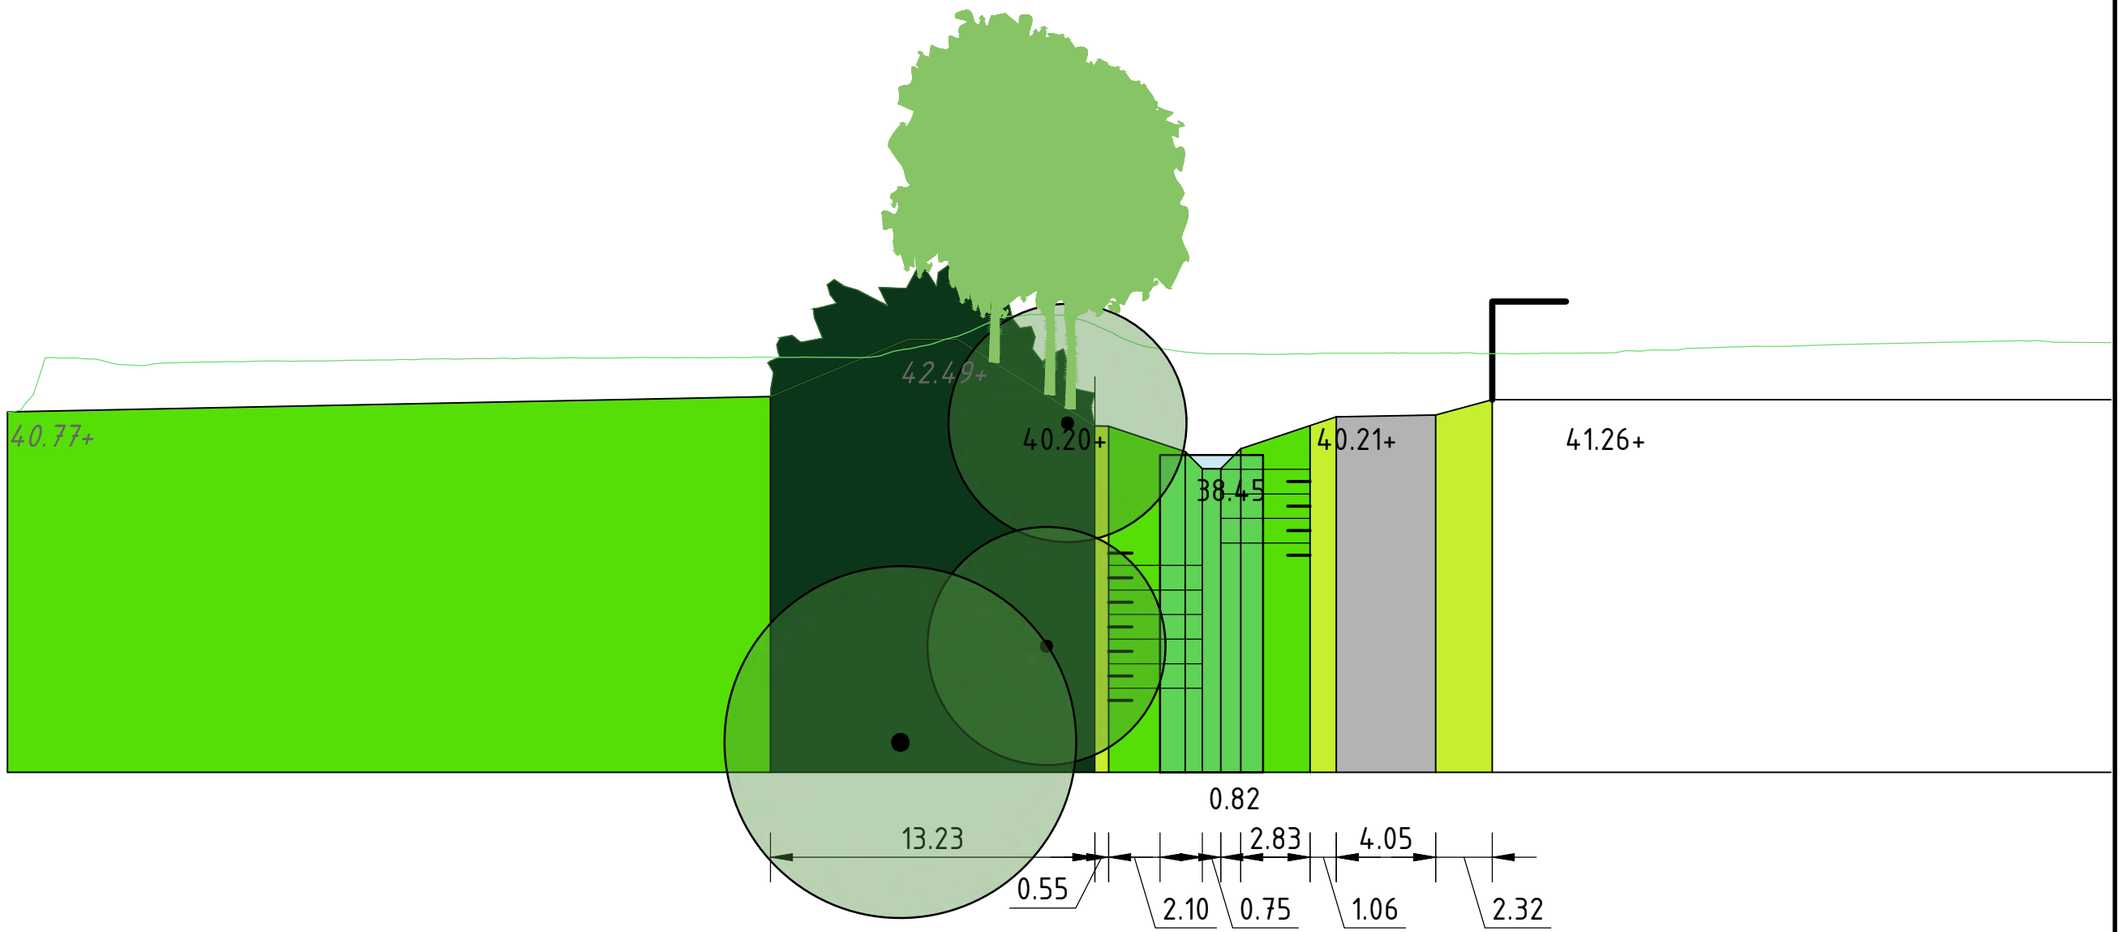

Project: Sportcomplex Diekman Onderdeel: Profiel H			
Formaat: A3	Tekenaar:	Datum: jjjj-mm-dd	Documenttype: Tekening
Schaal: nvt	Gecontroleerd door:	Goedgekeurd: jjjj-mm-dd	
Tekeningnummer:	Opdrachtgever: Gemeente Enschede		
Blad: / Aantal:			
Documentstatus: Concept / Definitief			
Besteknummer:			

ENSCHEDE

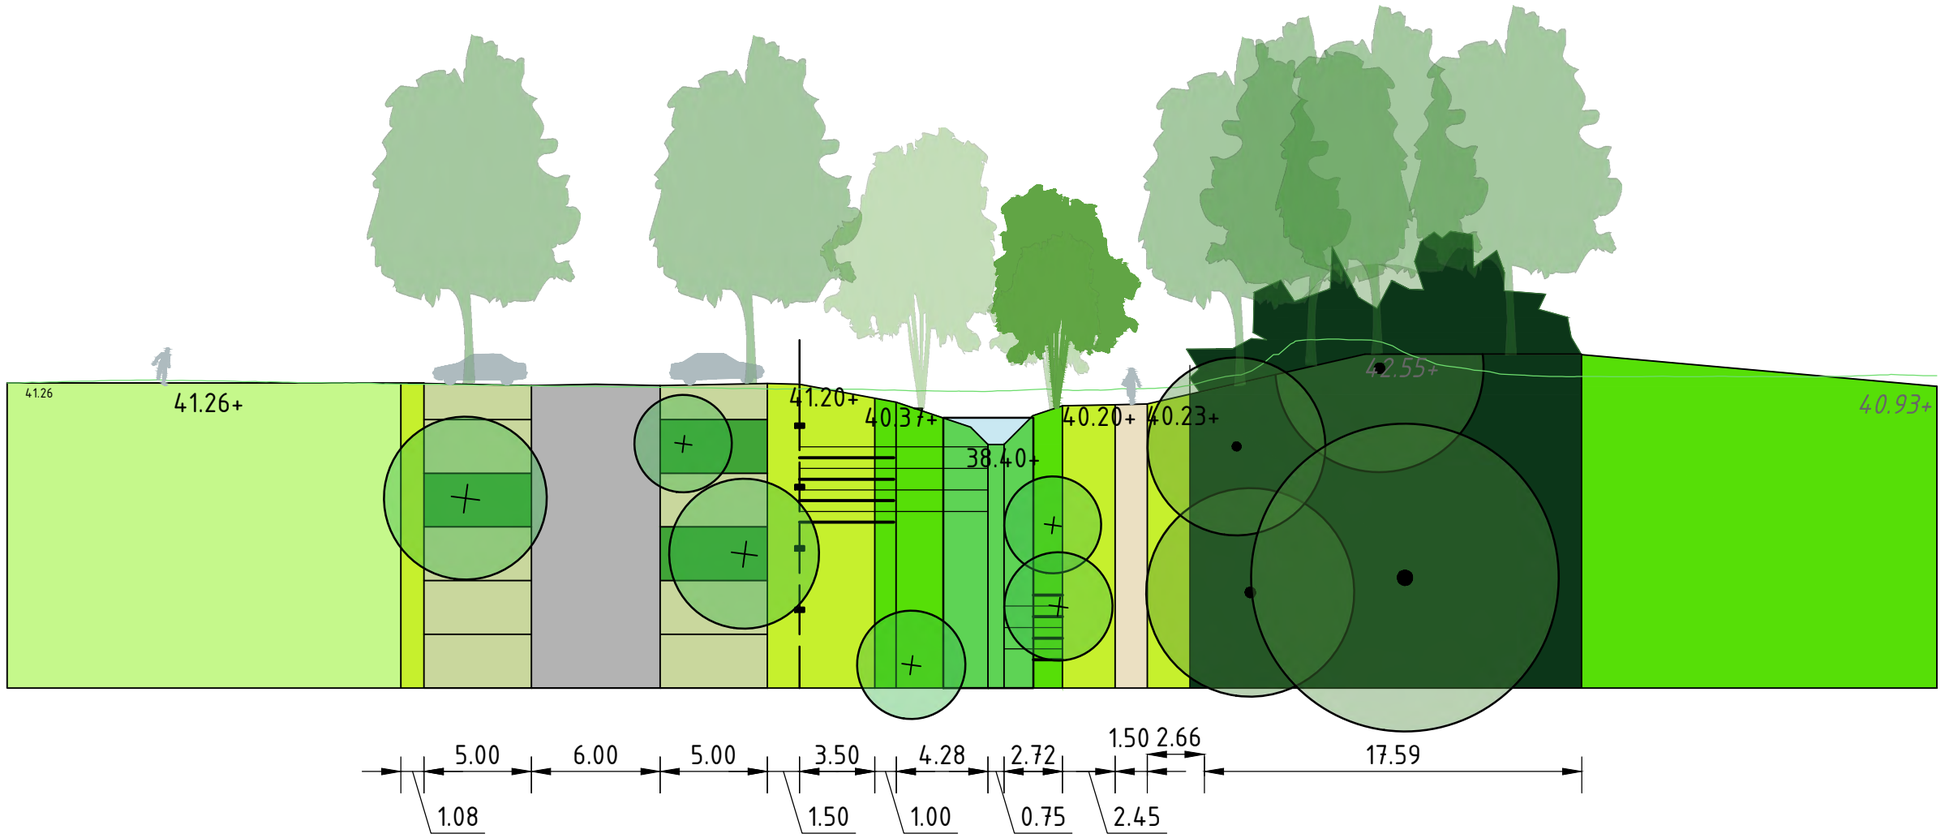

Project


Sportcomplex Diekman

Onderdeel

Profiel I


Formaat	Tekenaar	Datum	Documenttype
A3		jjjj-mm-dd	Tekening
Schaal	Gecontroleerd door	Goedgekeurd	
nvt		jjjj-mm-dd	
Tekeningnummer		Opdrachtgever	
Blad / Aantal		Gemeente Enschede	
Documentstatus			
Concept / Definitief			
Besteknummer			

ENSCHEDE

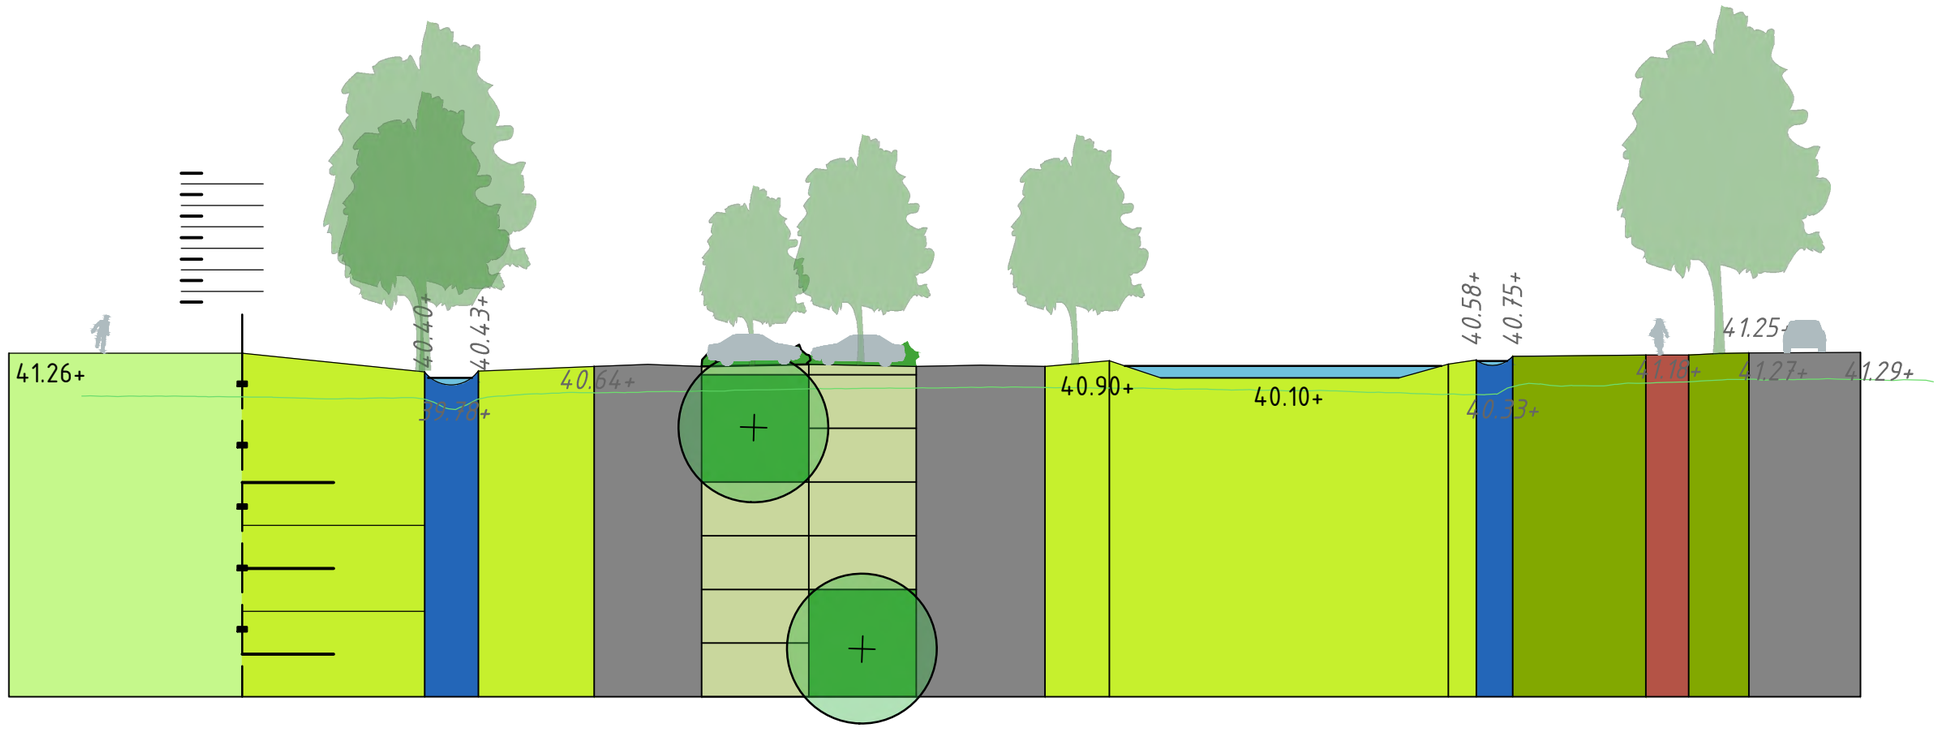

Project: Sportcomplex Diekman Onderdeel: Profiel K			
Formaat: A3	Tekenaar:	Datum: jjjj-mm-dd	Documenttype: Tekening
Schaal: nvt	Gecontroleerd door:	Goedgekeurd: jjjj-mm-dd	
Tekeningnummer:	Opdrachtgever: Gemeente Enschede		
Blad:	Aantal:		
Documentstatus: Concept / Definitief			
Besteknummer:			

ENSCHEDE

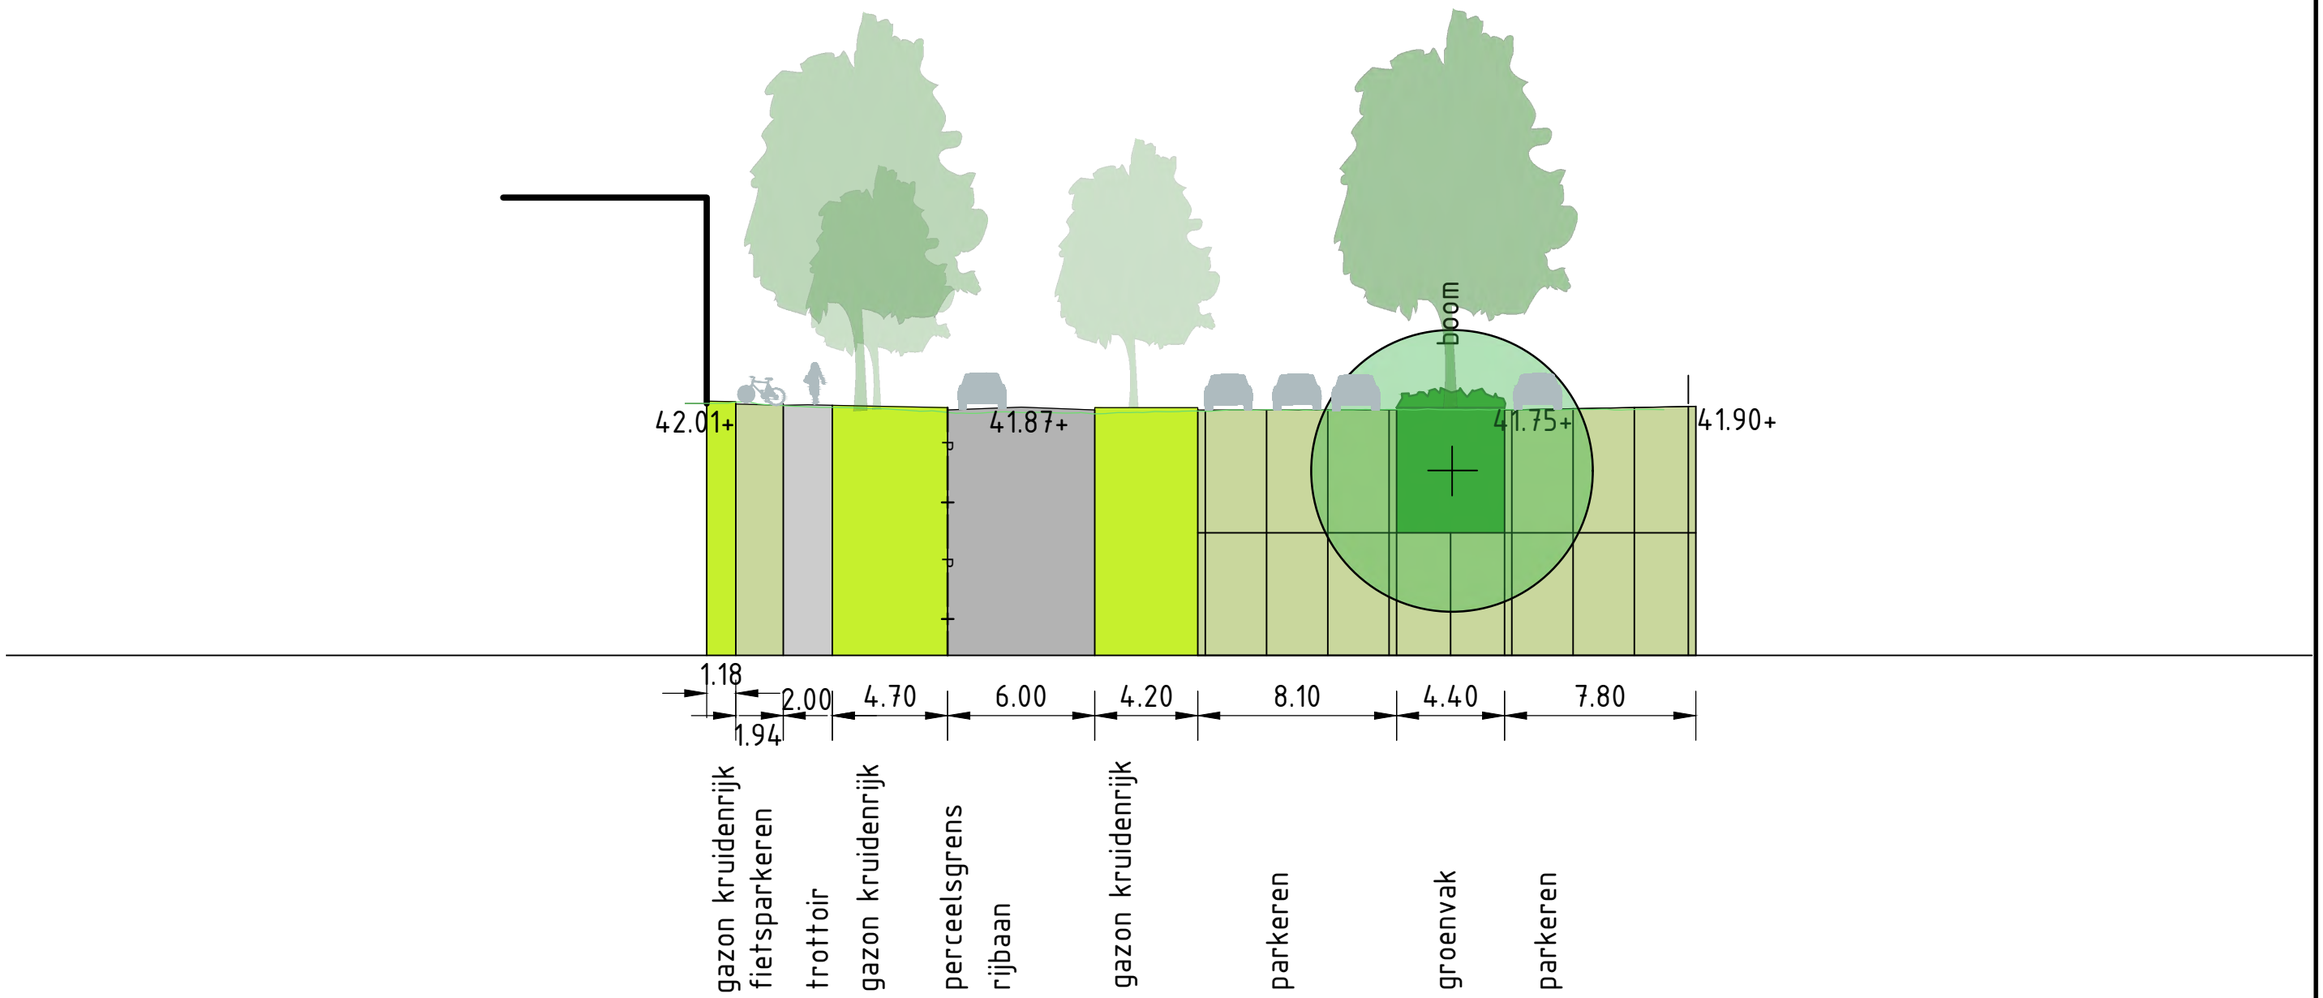

Project


Sportcomplex Diekman

Onderdeel

Profiel L

Formaat: A3	Tekenaar:	Datum: jjjj-mm-dd	Documenttype: Tekening
Schaal: nvt	Gecontroleerd door:	Goedgekeurd: jjjj-mm-dd	
Tekeningnummer:		Opdrachtgever: Gemeente Enschede	
Blad:	Aantal:		
Documentstatus: Concept / Definitief			
Besteknummer:			

ENSCHEDE

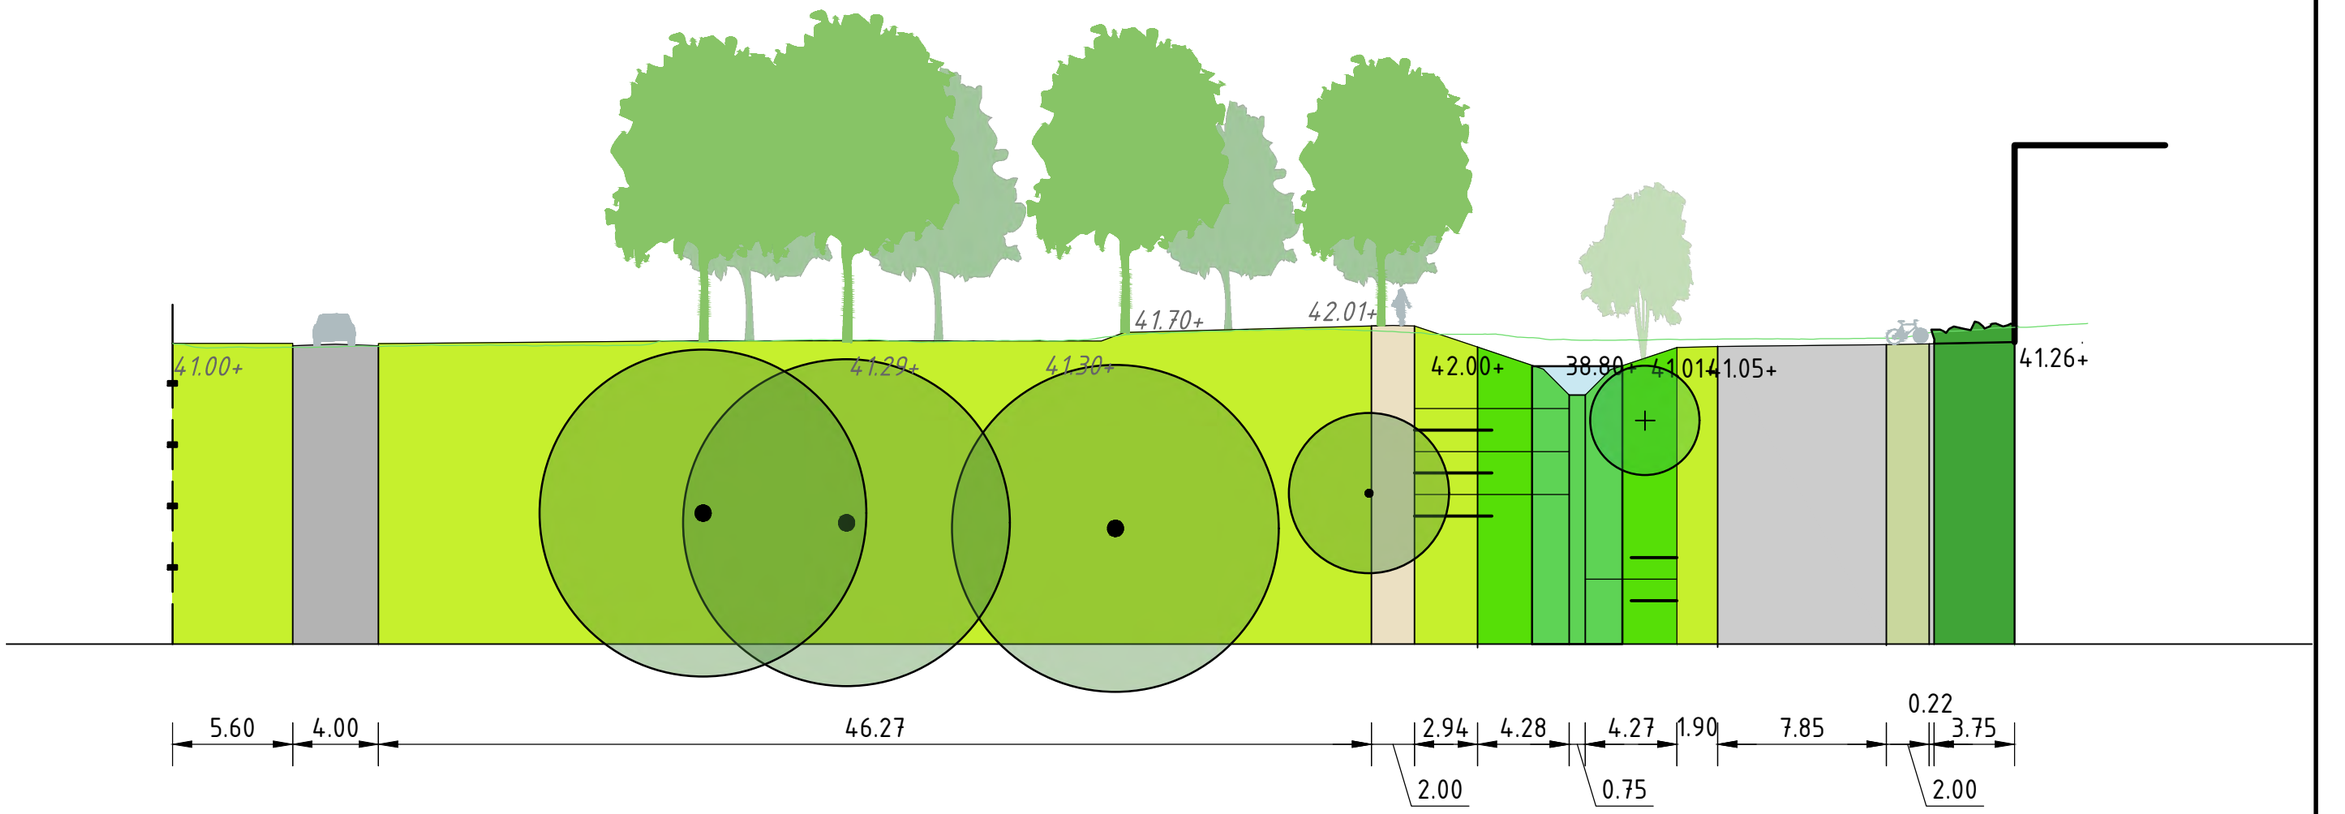

Project
Sportcomplex Diekman
Onderdeel
Profiel M

Formaat: A3	Tekenaar:	Datum: jjjj-mm-dd	Documenttype: Tekening
Schaal: nvt	Gecontroleerd door:	Goedgekeurd: jjjj-mm-dd	
Tekeningnummer:		Opdrachtgever: Gemeente Enschede	
Blad:	Aantal:		
Documentstatus: Concept / Definitief			
Besteknummer:			

ENSCHEDE


Meerstammige berk


Meerstammige els


Wilg - Salix babylonica


Gazon kruidenrijk - met gemaaide rand langs rijbaan



Zitbank met houten zitvlak


Zitbank solid basis Struyk Verwo


Grasbeton parkeren - vlak grasbeton
v.d. Bosch Beton


Hardhouten brug


Stuw in beek

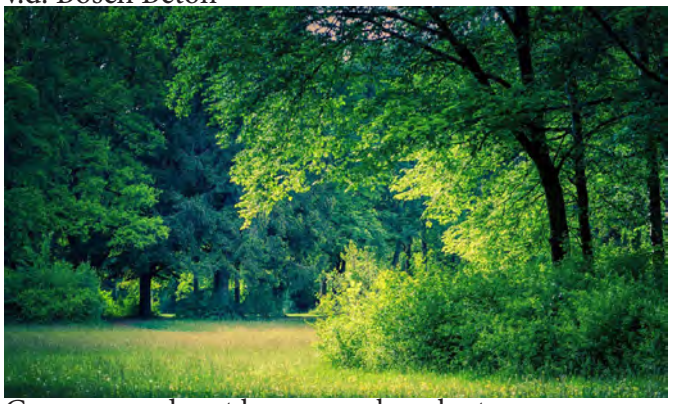
Groene wand met bomen en bosplantsoen