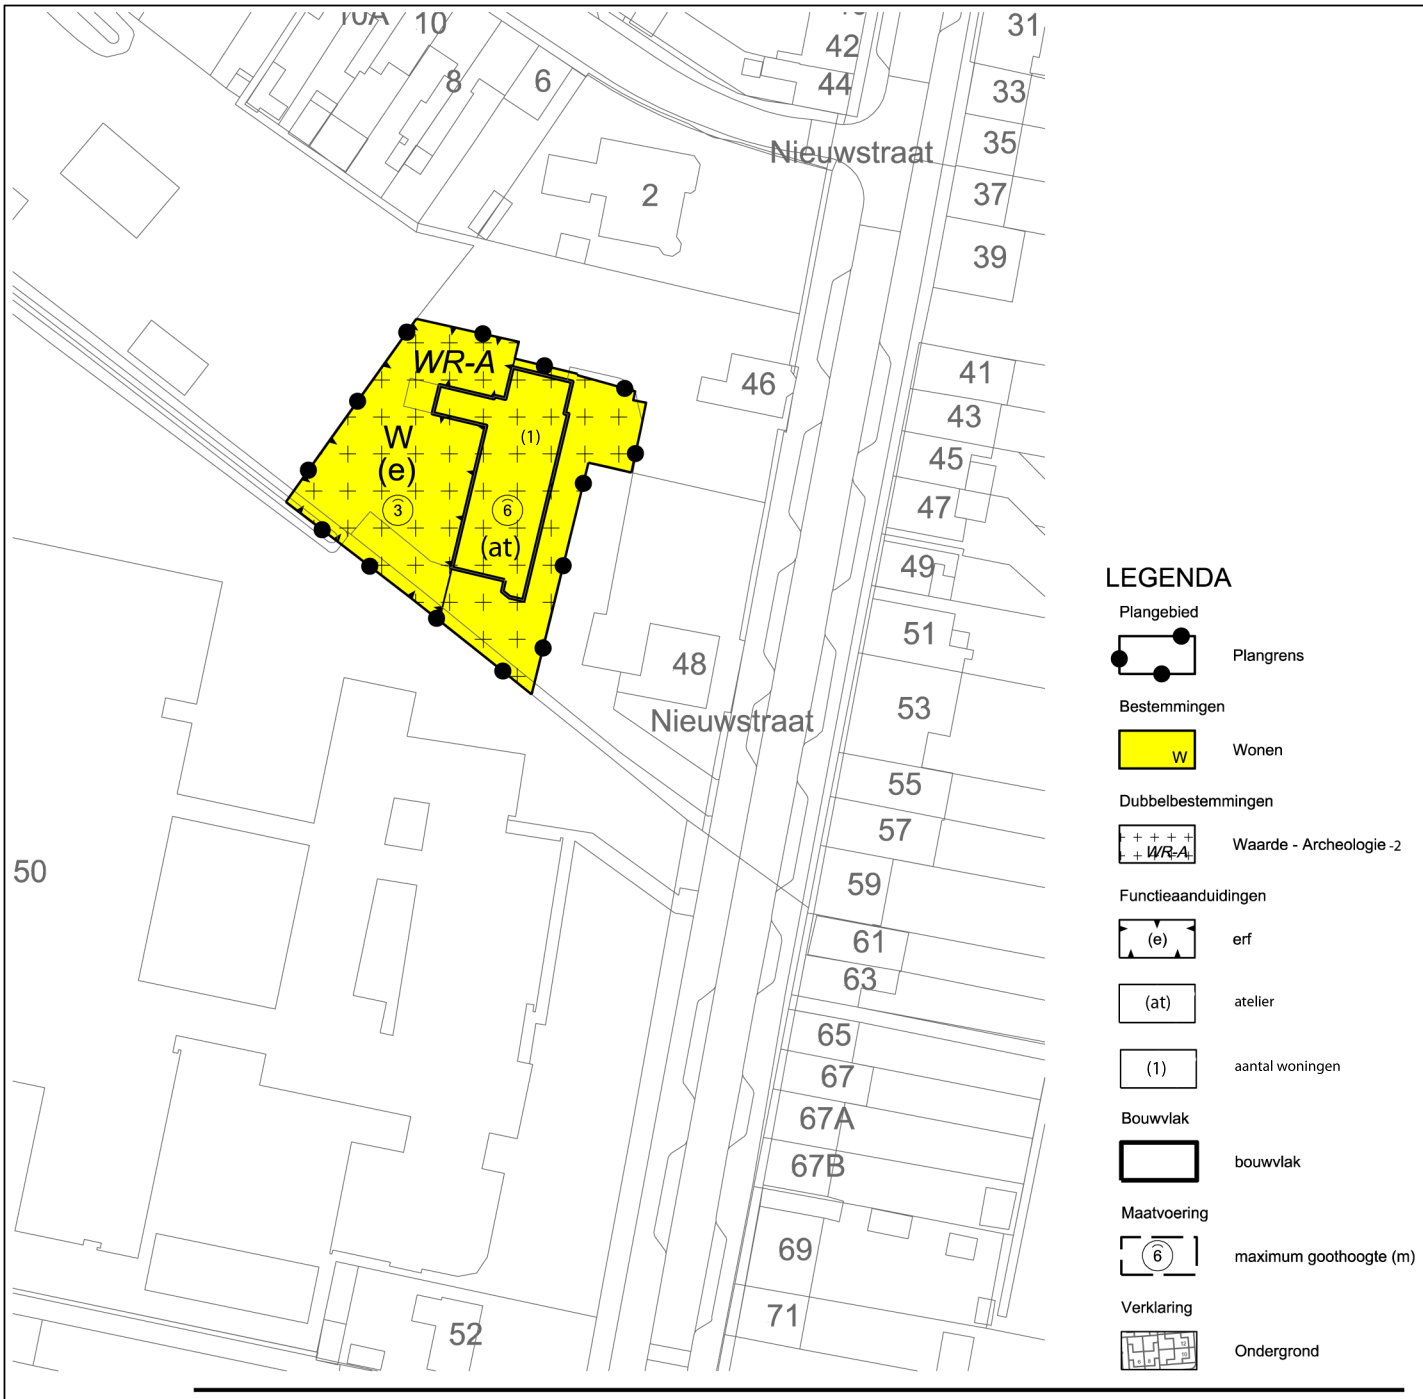


Gemeente Sluis

NAAM PLAN

Nieuwstraat achter 48, Oostburg

NAAM GML-BESTAND	DATUM	BLAD VAN BLADEN	FORMAAT
NL.IMRO.1714.bpnieuwstrachter48-ON01	19-11-2019	1 VAN 1	A4

TEKENAAR	SCHAAL
MvL	1 :1000

Best M ingenieursbureau
Buiksloterdijk 338 1034 ZG Amsterdam
020 6338110 www.bestm.nl