GEMEENTE ETTEN-LEUR

Bijlage 6.4

Landschappelijk inpassingsplan behorende bij de bestemming ‘Agrarisch’

(Heigatstraat 15)

Toelichting beplantingsplan

Te beplanten grond: zand, dikte teeltlaag: 30 cm, droog

Toelichting per vak

vak : 1 (inpassing) beplantingstype : houtsingel, enkel struikvormers i.v.m. bezonning buren lengte/oppervl. : 20 m, 500 m2 aantal rijen : 20 plantverband : 1,25 x 1,25 mtr. ***onderhoudspad van 3 mtr. langs de gevel*** aantal stuks : 325 st. bosplantsoen st. laanbomen menging : individueel tenzij in soortenlijst anders aangegeven	vak : 2 (inpassing) beplantingstype : houtsingel; driehoekige vorm lengte/oppervl : 85 m, breedte 25 tot 1 mtr. ; 1100 m2 aantal rijen : 1 tot 20 plantverband : 1,25 x 1,25 mtr. ***onderhoudspad van 3 mtr. langs de gevel*** aantal stuks : 700 st. bosplantsoen st. laanbomen menging : individueel tenzij in soortenlijst anders aangegeven
vak : 3 (inpassing) beplantingstype : knip- en scheerheg lengte/oppervl : 145 m aantal rijen : 1 plantverband : 4 st/mtr. ***onderhoudspad van 1 mtr. langs gevels en erfgrens.*** aantal stuks : 575 st. bosplantsoen st. laanbomen menging : n.v.t.	vak : 4 (inpassing) beplantingstype : knip- en scheerheg gemengd lengte/oppervl : 125 mtr., aantal rijen : 1 plantverband : 4 st./mtr. ***onderhoudspad van 1 mtr. langs gevels en erfgrens.*** aantal stuks : 500 st. bosplantsoen st. laanbomen menging : individueel tenzij in soortenlijst anders aangegeven
vak : 5 (inpassing) beplantingstype : houtsingel lengte/oppervl : 255 m, 2916 m2 aantal rijen : 5 tot 13 plantverband : 1,25 x 1,25 mtr. ***onderhoudspad van 3 mtr. langs de gevel*** aantal stuks : 1850 st. bosplantsoen st. laanbomen menging : individueel tenzij in soortenlijst anders aangegeven	vak : beplantingstype : lengte/oppervl : m, aantal rijen : plantverband : aantal stuks : st. bosplantsoen st. laanbomen menging : individueel tenzij in soortenlijst anders aangegeven

Beplantingstype : houtsingel/bosje/haag/bomenrij
Menging : individueel (soorten door elkaar planten)
groepsgewijs (soorten in groepjes van 3-5 st. van dezelfde soort aanplanten)


Verzamelstaat en bestellijst plantsoen voor : Kwekerij d'n Heiberg; Heigatstraat 15


Naam (ned. naam/*lat. naam*)	Totaal	Aantal per vak							
	vak:	1	2	3	4	5	6		
Bosplantsoen (2 jarig materiaal (1+1), maat 60-100, m.u.v. beuk)									
Boomvormers									
Berk/ *Betula sp.*									
Beuk/ *Fagus sylvatica (H) (3 jarig)*	**325**			325					
Winterlinde/*Tilia cordata*									
Haagbeuk/ *Carpinus betulus(H)*	**275**				200	75			
Zomereik/ *Quercus robur*	**75**					75			
Zwarte els/ *Alnus glutinosa*	**100**					100			
Tamme kastanje/*Castanea sativa*									
Struikvormers									
Gelderse roos/*Viburnum opulus*	**250**	50	50			150			
Wilde Gagel/Myrica gale (pot)									
Hazelaar/ *Corylus avellana*	**250**		50			200			
Hondsroos/ *Rosa canina*									
Kornoelje ,rode/*Cornus sanguinea*	**250**	25	75			150			
Kornoelje, gele/ *Cornus mas*									
Liguster/ *Ligustrum vulgare (H)*	**100**				50	50			
Lijsterbes/ *Sorbus aucuparia*	**225**		75			150			
Taxux/ *Taxus baccata*	**250**			250					
Sleedoorn/ *Prunus spinosa (niet mengen, per bos planten in groep)*	**200**		50		50	100			
Veldesdoorn/ *Acer campestre(H)*	**300**		50		100	150			
Vogelkers/ *Prunus padus*	**300**		100		50	150			
Vuilboom/ *Rhamnus frangula*	**600**	150	150			300			
Krent/*Amelanchier lamarckii*	**150**	50	50			50			
Wegedoorn/*Rhamnus cathartica*	**100**					100			
Mispel/*Mespilus germanica*	**200**	50	50		50	50			
Totaal bosplantsoen	**3950**	325	700	575	500	1850			

(H): soort ook geschikt voor geschoren hagen
**** : Voor totaaloverzicht van te subsidiëren soorten : zie lijst Brabants Landschap***

Toelichting functie, eindbeeld en beheer

Vak(ken) : 1, 2, en 5 *Beplantingstype : houtsingels* *Functie: landschappelijke inpassing/camouflage glastuinbouwcomplex* *Eindbeeld:* *Een permanent gesloten houtsingel bestaande uit een meer-rijige in soorten variërende beplanting.*	*Beheer:* *Als beplanting in sluiting komt beplanting dunnen (plaats maken) zodat de permanent te behouden bomen en struiken volledig tot wasdom kunnen komen. Dit dunnen gebeurt afhankelijk van de groeisnelheid van de singel in twee tot 3 fases, telkens na het in sluiting komen van de singels. Dunnings beheer vereist deskundigheid i.v.m. het werken naar een eindbeeld waarbij rekening gehouden moet worden met concurrentieverhoudingen van de diverse soorten, groei eigenschappen en natuurlijke variatie m.b.t. ecologische waarde.*
Vak(ken) : 3 en 4 *Beplantingstype : knip- en scheerheggen* *Functie: landschappelijke inpassing/camouflage glastuinbouwcomplex* *Eindbeeld: Een permanent gesloten haag. Niet dunnen.*	*Beheer: Jaarlijks knippen en scheren. Takken terugvlechten om stevigheid te krijgen Hoogte afhankelijk van de hoogte van de kas. Ruwe heg moet minimaal de nokhoogte van de kas kunnen bereiken i.v.m. zijn functie als camouflage.*
Vak(ken) : *Beplantingstype :* *Functie:* *Eindbeeld:*	*Beheer:*

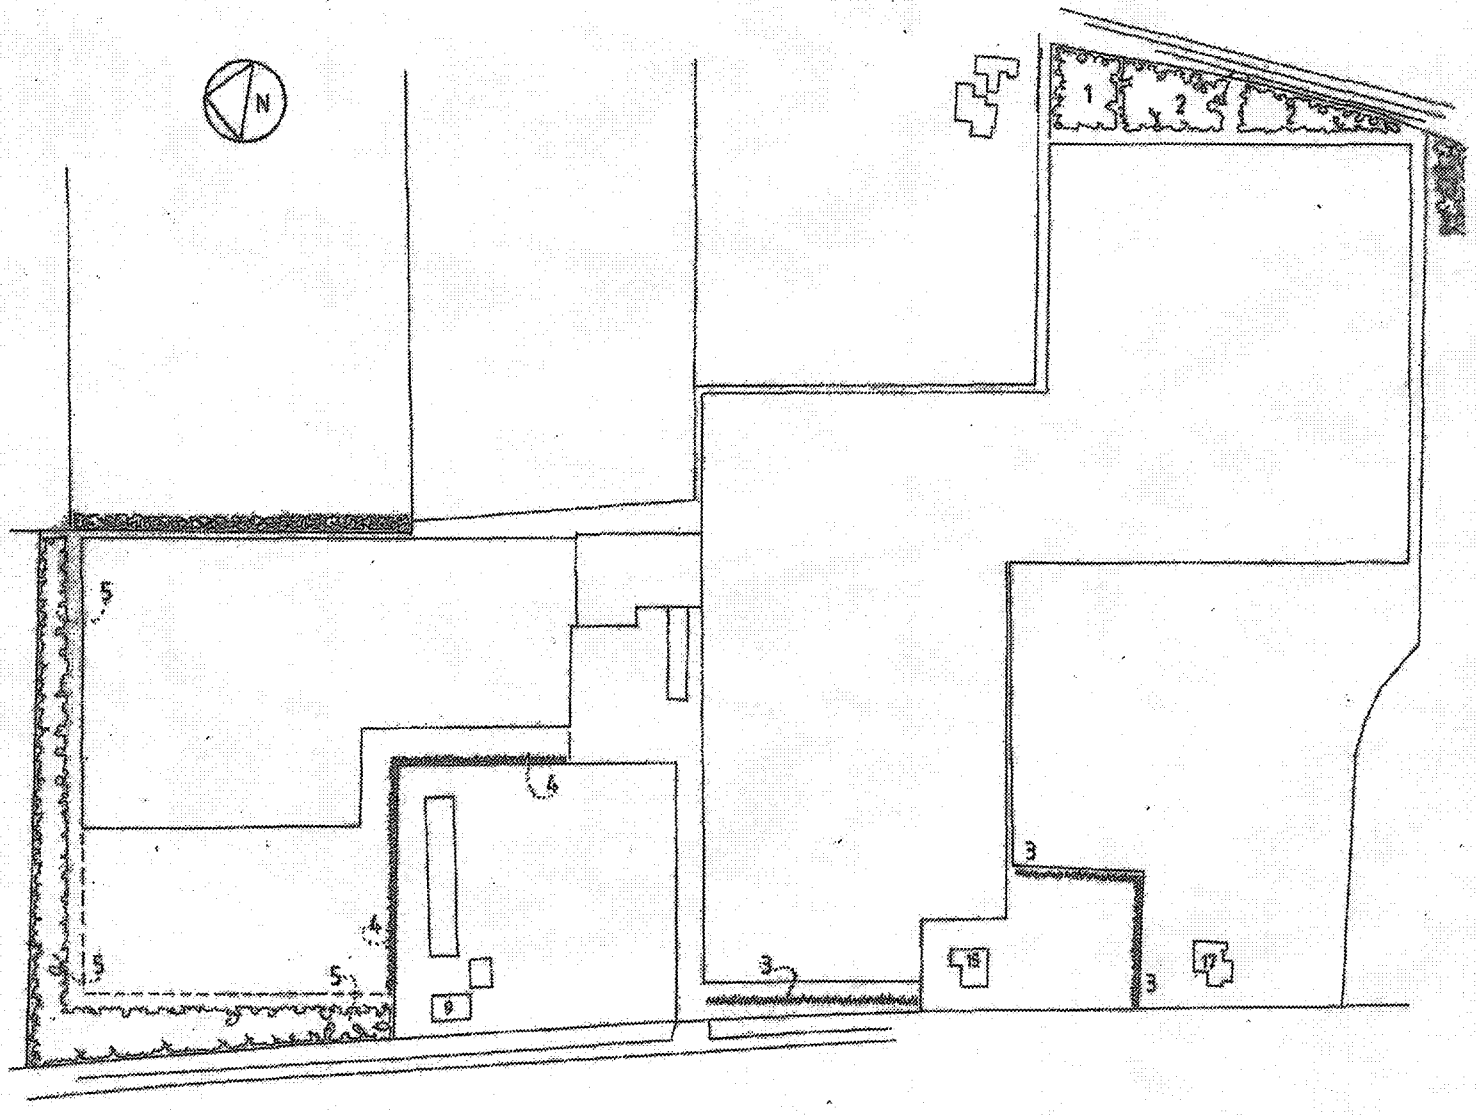

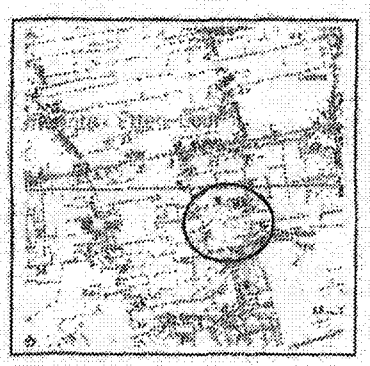

Legenda

- Houtsingel
- Knip- en scheerheg
- Bestaande beplanting te handhaven

0 100 m.

Inrichtings-/beplantingsplan voor:

Naam	:	Kwekerij d'n Heiberg
Adres	:	Helgatetraat 15
Postcode	:	4873 LK
Plaats	:	Etten-Leur
Telefoon	:	06 - 55981285

Ontwerp : AS d.d.: 30 - 9 - 2012
gew.: 22 - 5 - 2013
gew.: 12 - 6 - 2013

Blad 1 van 1 Schaal : 1 : 1000
Aan deze schets kunnen geen betrouwbare maten worden ontleend

Stichting Het Noordbrabants Landschap
Coördinatiepunt Landschapsbeheer
Postbus 80 5070 ZH Haaren
Telefoon 0411 - 622775 Fax 0411 - 623881