


Bijlage 1.

Gemeente Teylingen

Nieuw Boekhorst

Kaart eigendommen

Datum 16-12-2020 Schaal 1:5.000 op A3

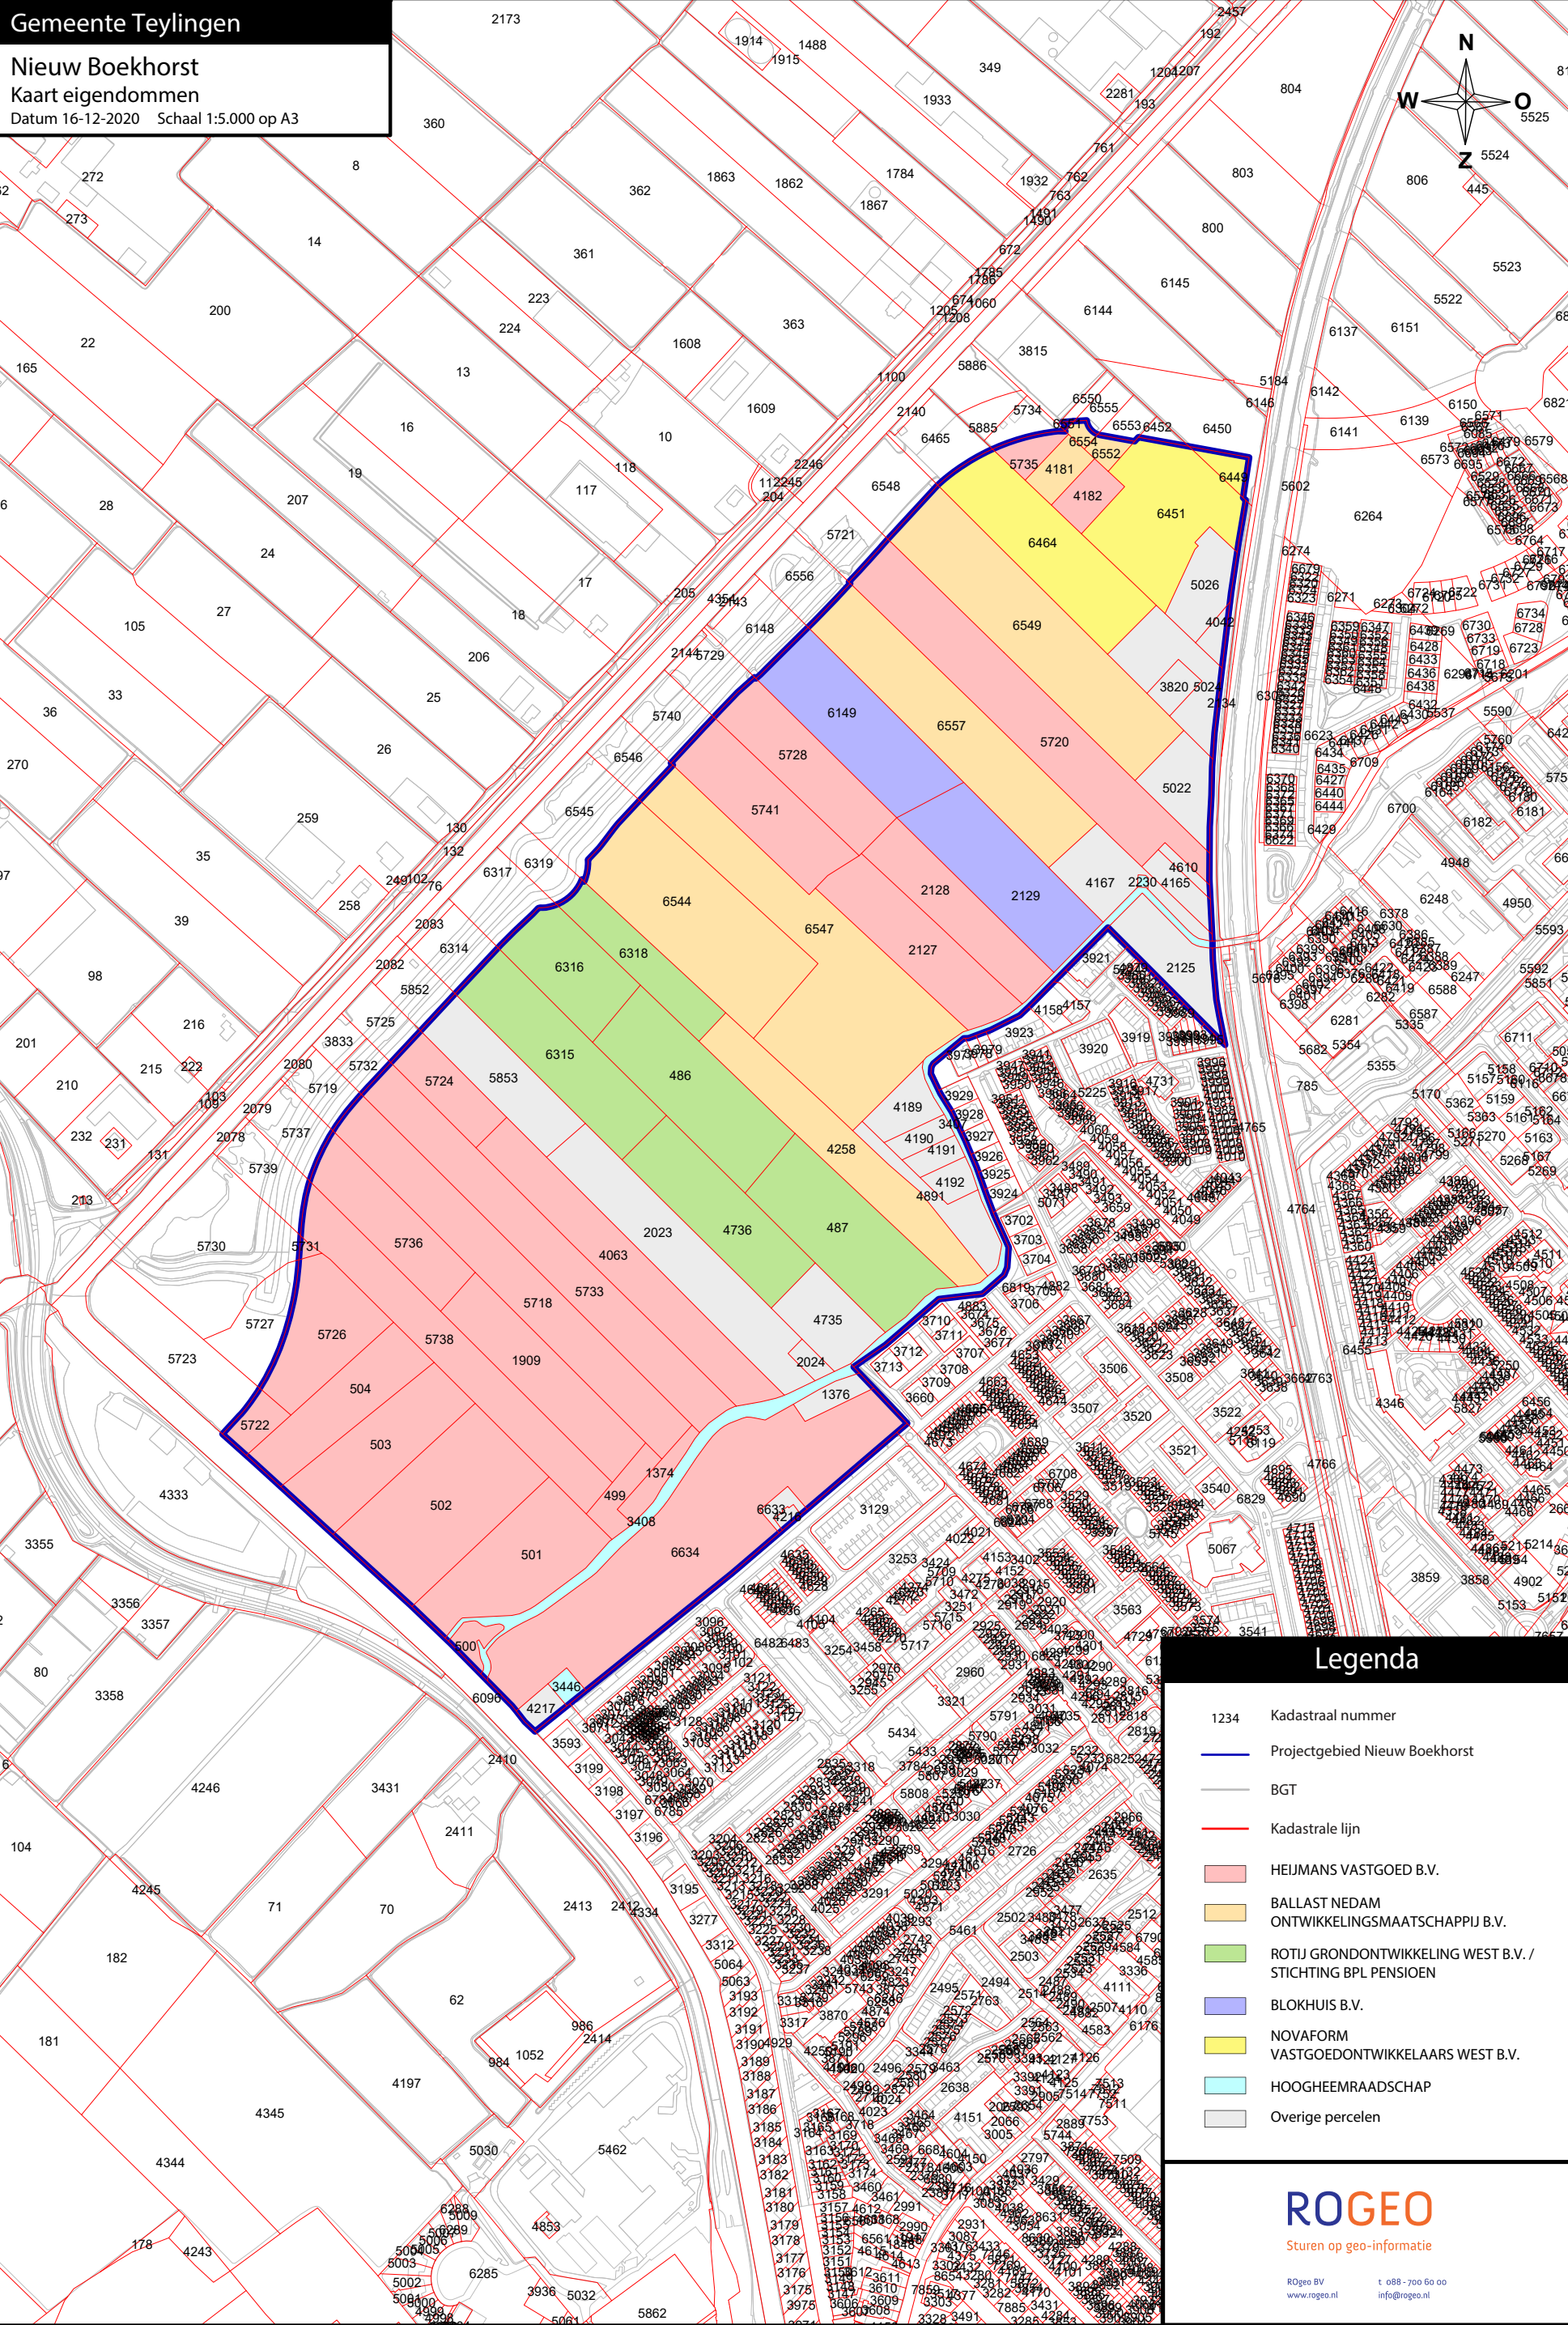

Legenda

- 1234 Kadastraal nummer
- Projectgebied Nieuw Boekhorst
- BGT
- Kadastrale lijn
- HEIJMANS VASTGOED B.V.
- BALLAST NEDAM ONTWIKKELINGSMMAATSCHAPPIJ B.V.
- ROTIJ GRONDONTWIKKELING WEST B.V. / STICHTING BPL PENSIOEN
- BLOKHUIS B.V.
- NOVAFORM VASTGOEDONTWIKKELAARS WEST B.V.
- HOOGHEEMRAADSCHAP
- Overige percelen

ROGEO

Sturen op geo-informatie

ROGEO BV
www.roggeo.nl
t. 088 - 700 60 00
info@roggeo.nl